
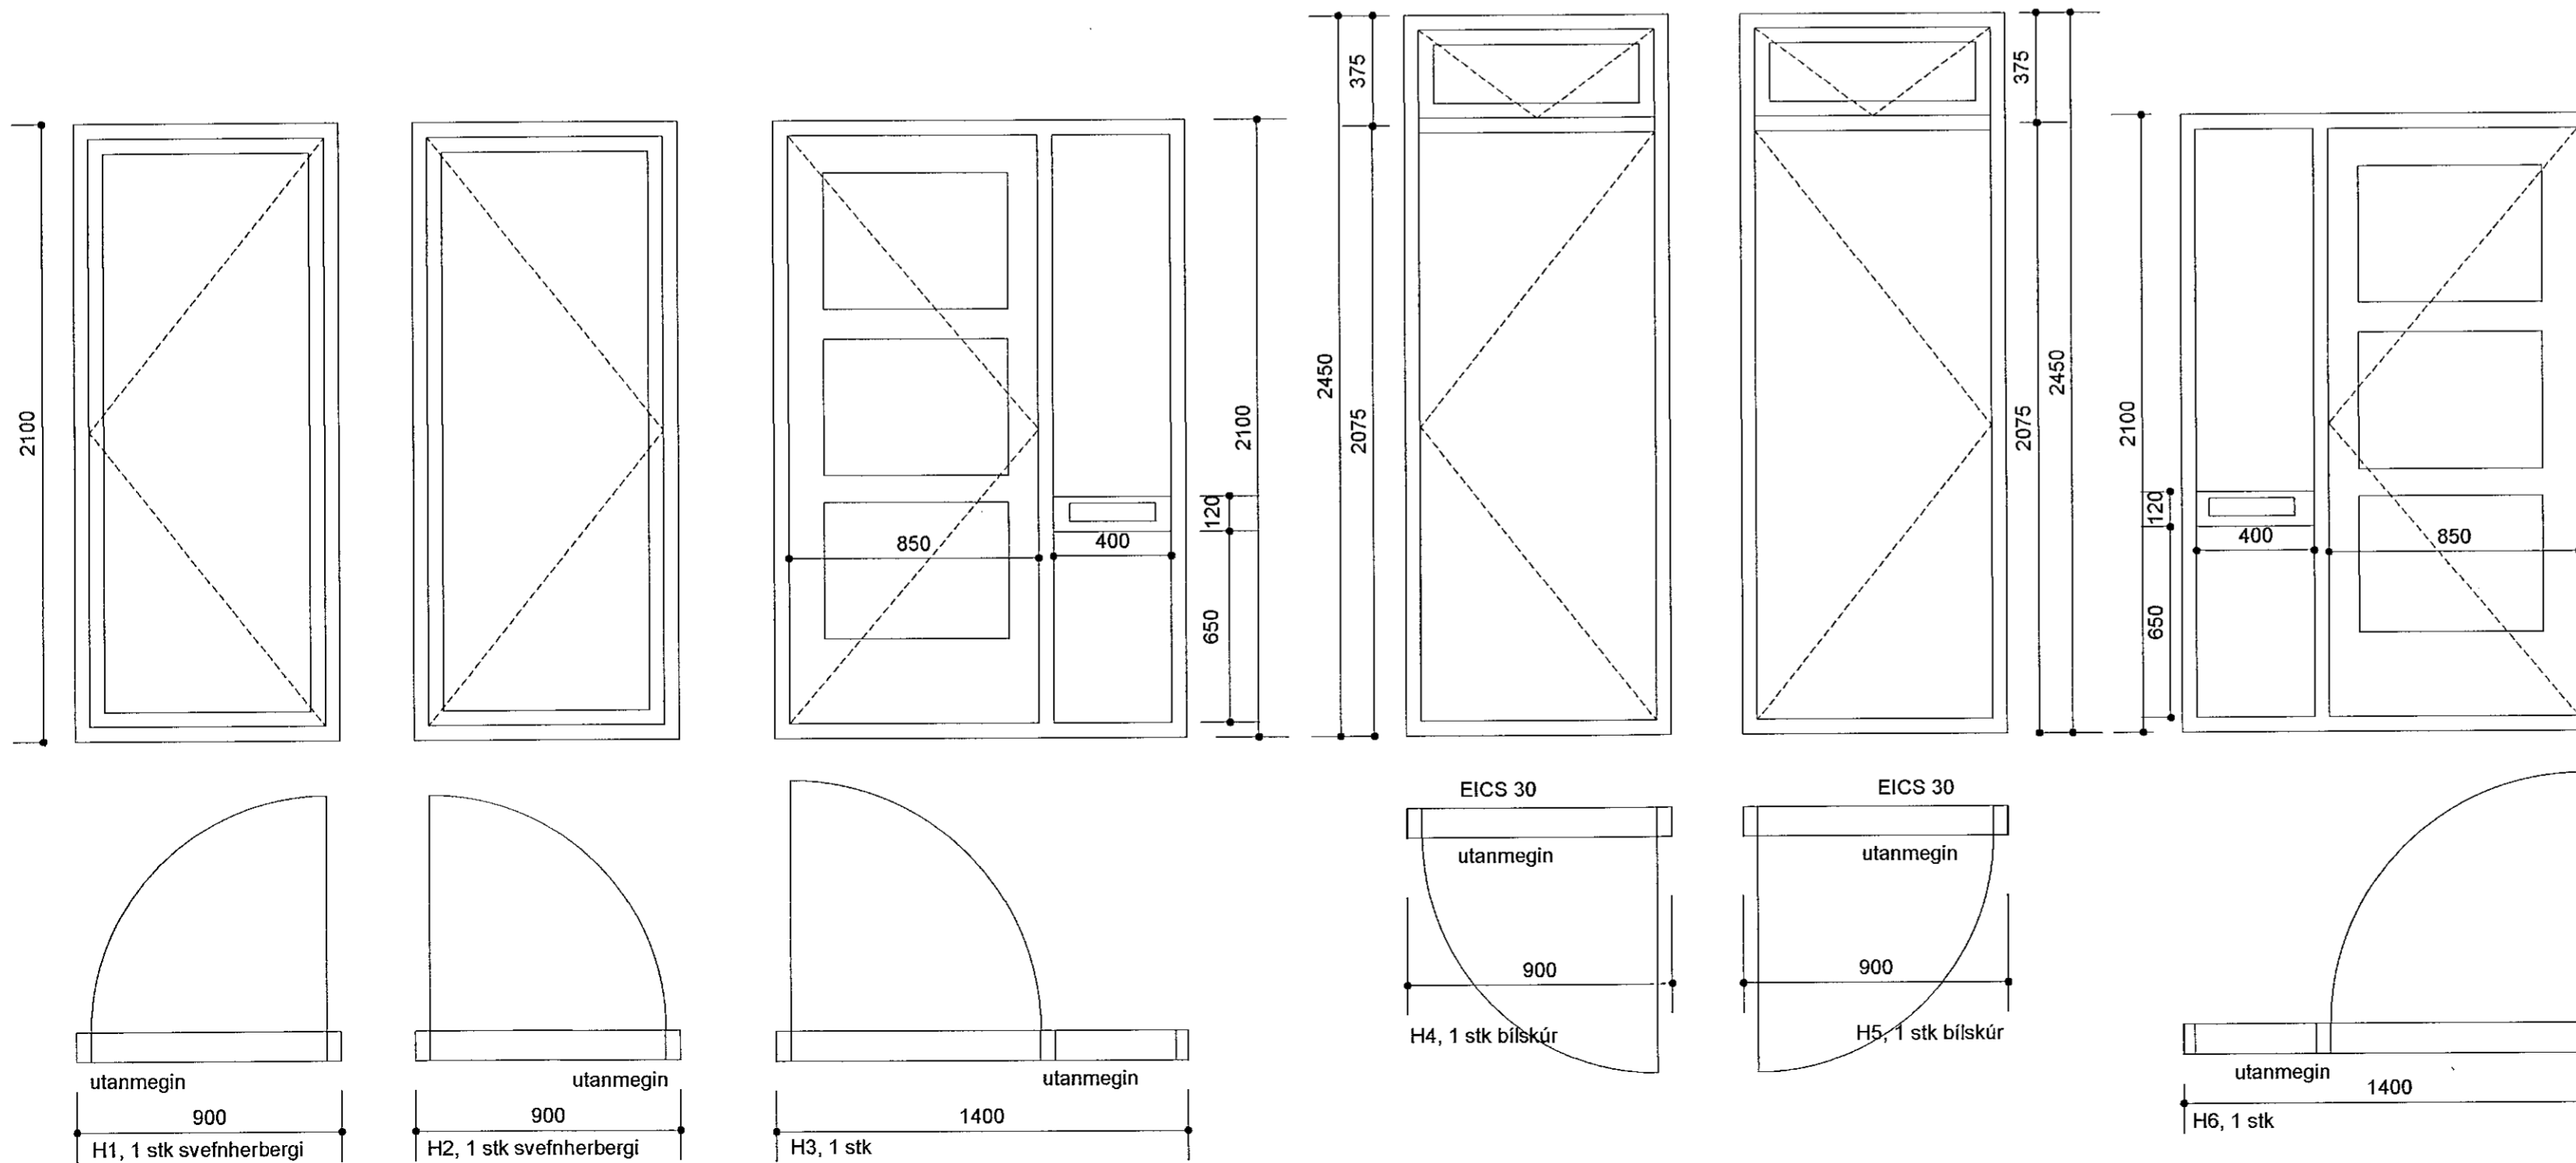


Samþykkt þann  
21. Júní 2021  
Byggingafulltrúinn í Hafnarfirði

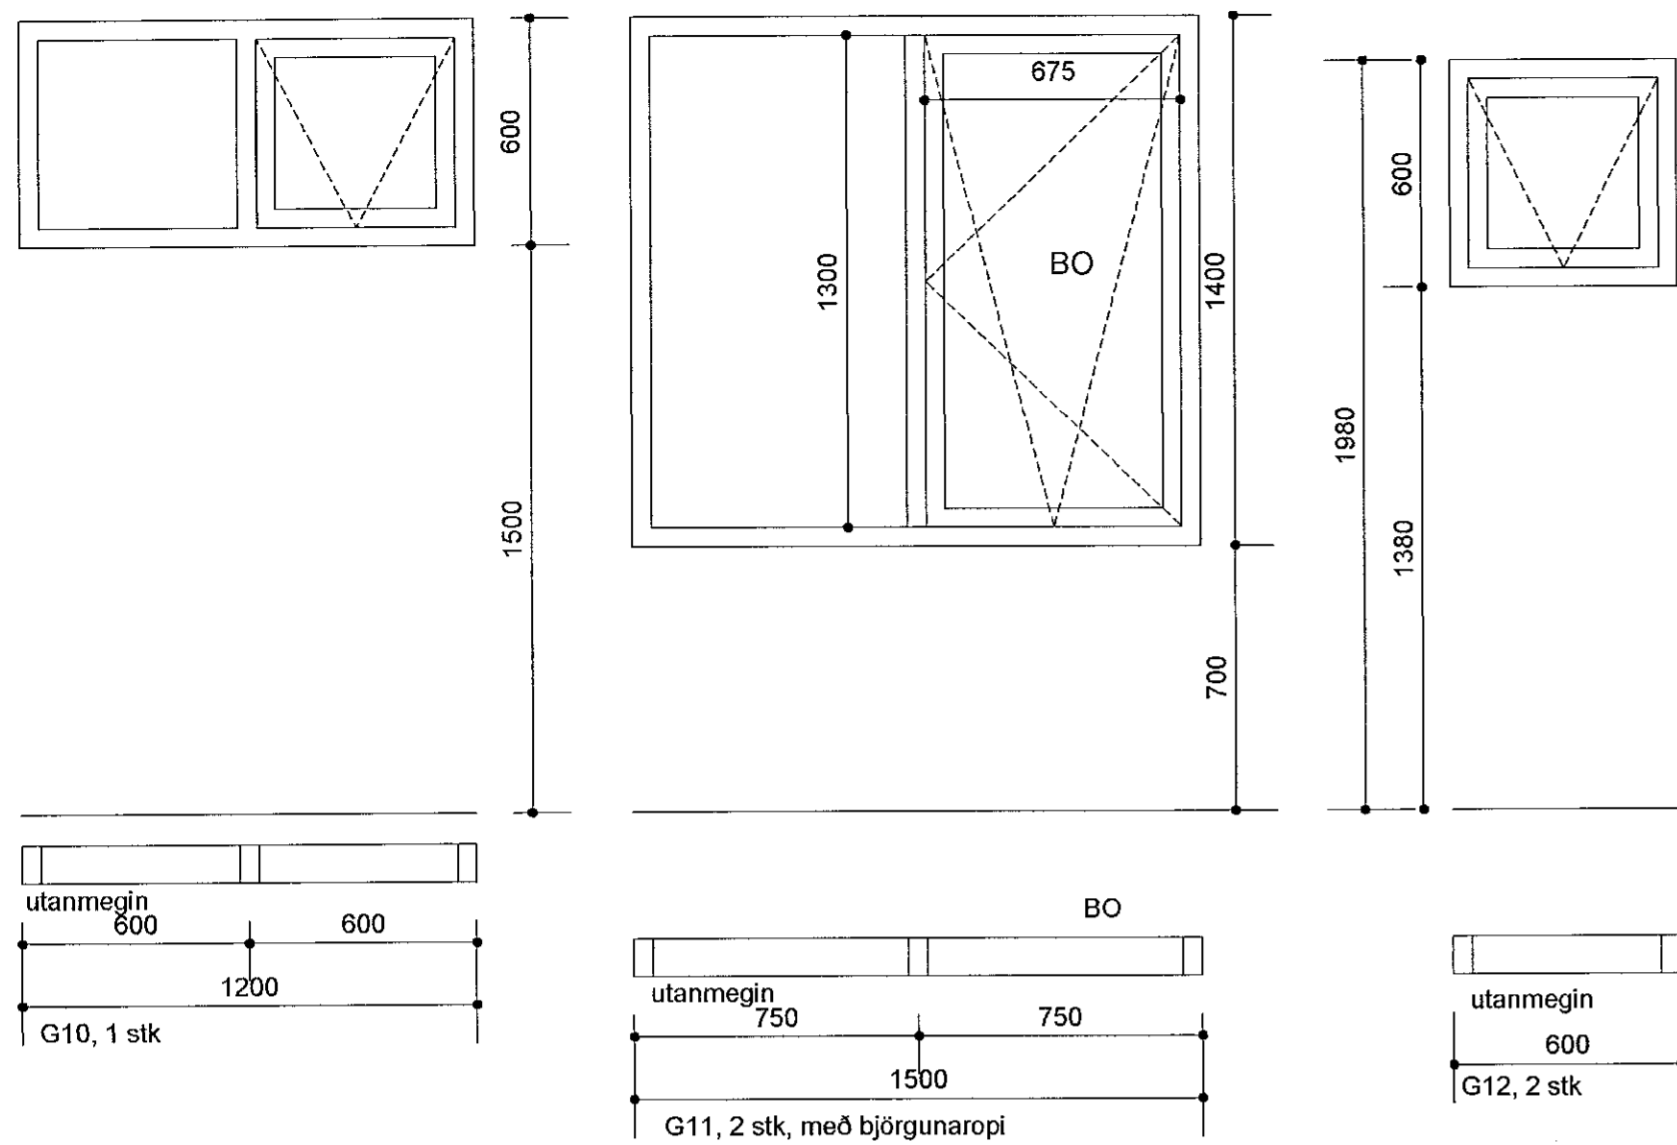

Öll mál staðfærast/takist á staðnum áður en smíð hefst.  
Misræmi í teikningum skal tafarlaust tilkynna hönnuðum.  
Öll vafaatriði tilkynnist hönnuði.

Smári Björnsson

SÍMI: 868 1300  
NETFANG: smari.bjornsson@gmail.com  
kt: 100275 5899

HEITI VERKS: Völuskarð 1, a og b

HEITI TEIKNINGAR: Gluggar og hurðir

MKV: 1:20

DAGS: 16.06.2021

NR. TEIKN

2

UNDIRSKR. HÖNNUÐAR

ÚTGÁFA

A