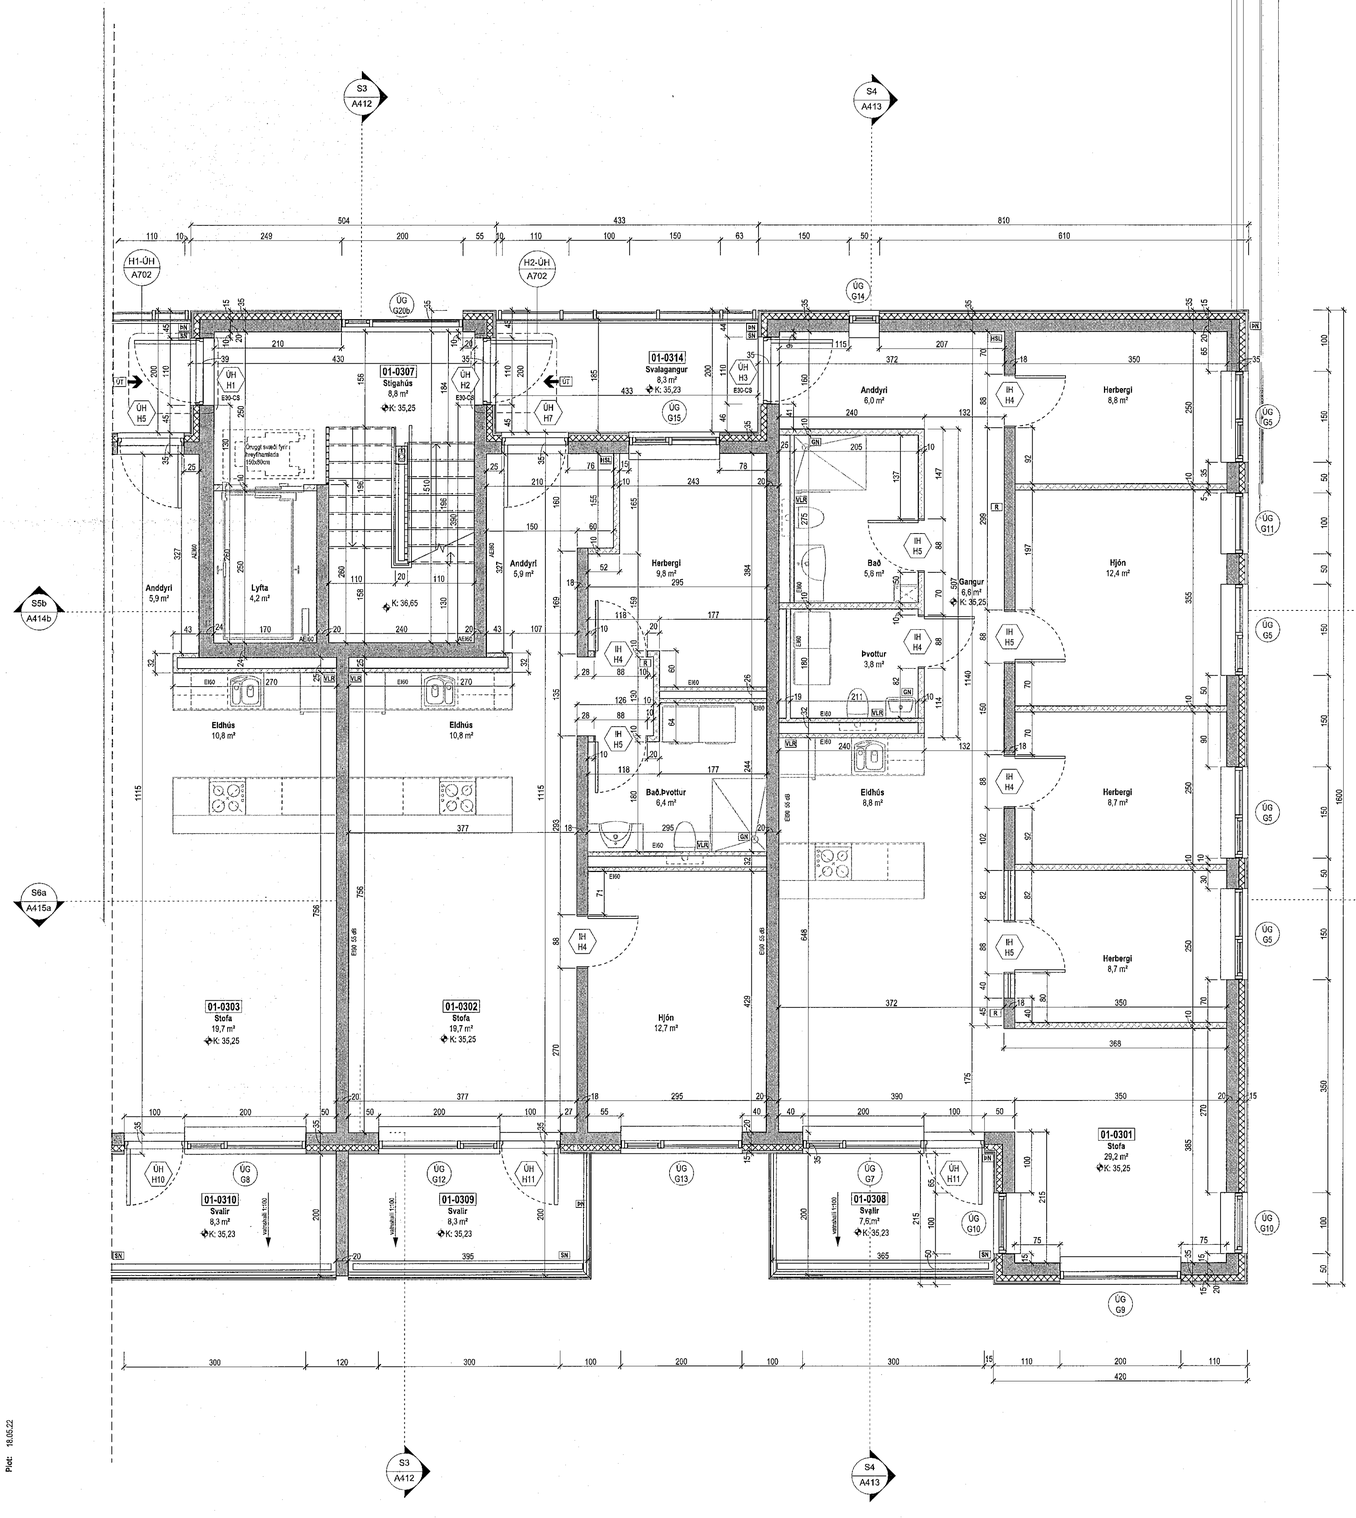

Grunnmynd 3.hæð
1 : 50

Prnt: 18.05.22

Save: 18.8.2022 10:27:22

Skrá: Autodesk Docs://21039BD-Hringhamar Reitur 25.B Haf/21039BD-Hringhamar Reitur 25.B Haf.rvt

Samþykkt þann
29. ÁGÚ. 2022
Byggingarfulltrúinn í Hafnarfirði

Tákn

GN	= Gólfniðurfall	**Brunatákn**
ÞN	= Þakniðurfall	
SN	= Svalaniðurfall	**Veggir og hæðaskil**
LR	= Loftræsting	EI60
VLR	= Vélknúin loftræsting	EI90
ÞK	= Þöskkassar	A-EI60
NL	= Neyðarljós	A-EI120
BÖ	= Björgunarop	REI60
R	= Reykskynjari	REI120
HSL	= Handslökkvitæki	A-REI/M120
ÚT	= Merktur útgangur	
HV	= Hitaveita	
VV	= Vatnsveita	**Hurðir**
RR	= Rafmagnsveita	EI30-CS
ÚK	= Úðakerfi	EI30-CS
DS	= Dyrasími	EI60-CS
ISO	= Fellisúgi við björgunarop	**Gluggar** EI30
	= Brunaslanga	
	= Stigaleðsla	
	= Stigaleðsla út	
	= Stjórnstöð brunaviðvörunarkerfis	
	= Inntak	
	= Bílastæði fyrir fatlaða	

kjallara | 1. hæð | 2. hæð | 3. hæð | 4. hæð | 5. hæð | Þak

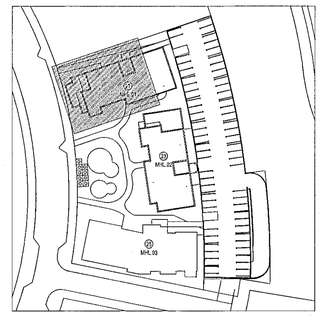

Útg.	Dags.	Lýsing	Nafn

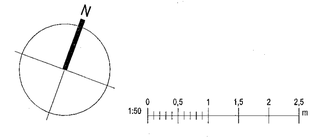

KRark
Kristinn Ragnarsson arkitekt ehf.
Hlíðasmári 19 - 2.hæð , 201 Kópavogur
S. 564.2255 . krark@krark.is
Kt. 581208.3589 . www.krark.is

Hringhamar 21
Hafnarfjörður

Landeignanúmer: L231981

Grunnmynd 3.hæð. Mhl. 01

Fjölbýlishús		Séruppdráttur: Mynd 1	
Verknúmer:	21039BD	**Aðalhönnuður:**	Kristinn Ragnarsson
Mælikvarði:	1 : 50		Kt. 120864-2669
Dagsetning:	05.04.2022	**Hönnunarstjóri:**	Kristinn Ragnarsson
Hönnun:	KR.RCM		1208642669
Verkefnastjóri:	RCM	**Blað:**	**Útgáfa:**
Teiknað:	RUF.PTG	A404b	
Yfirfarið:	RCM.LPM		

Copyright © KRark_ Hönnuður áskilur sér allan rétt á teikningum - Fjölföldun ef hún skerðings samþykki

A1