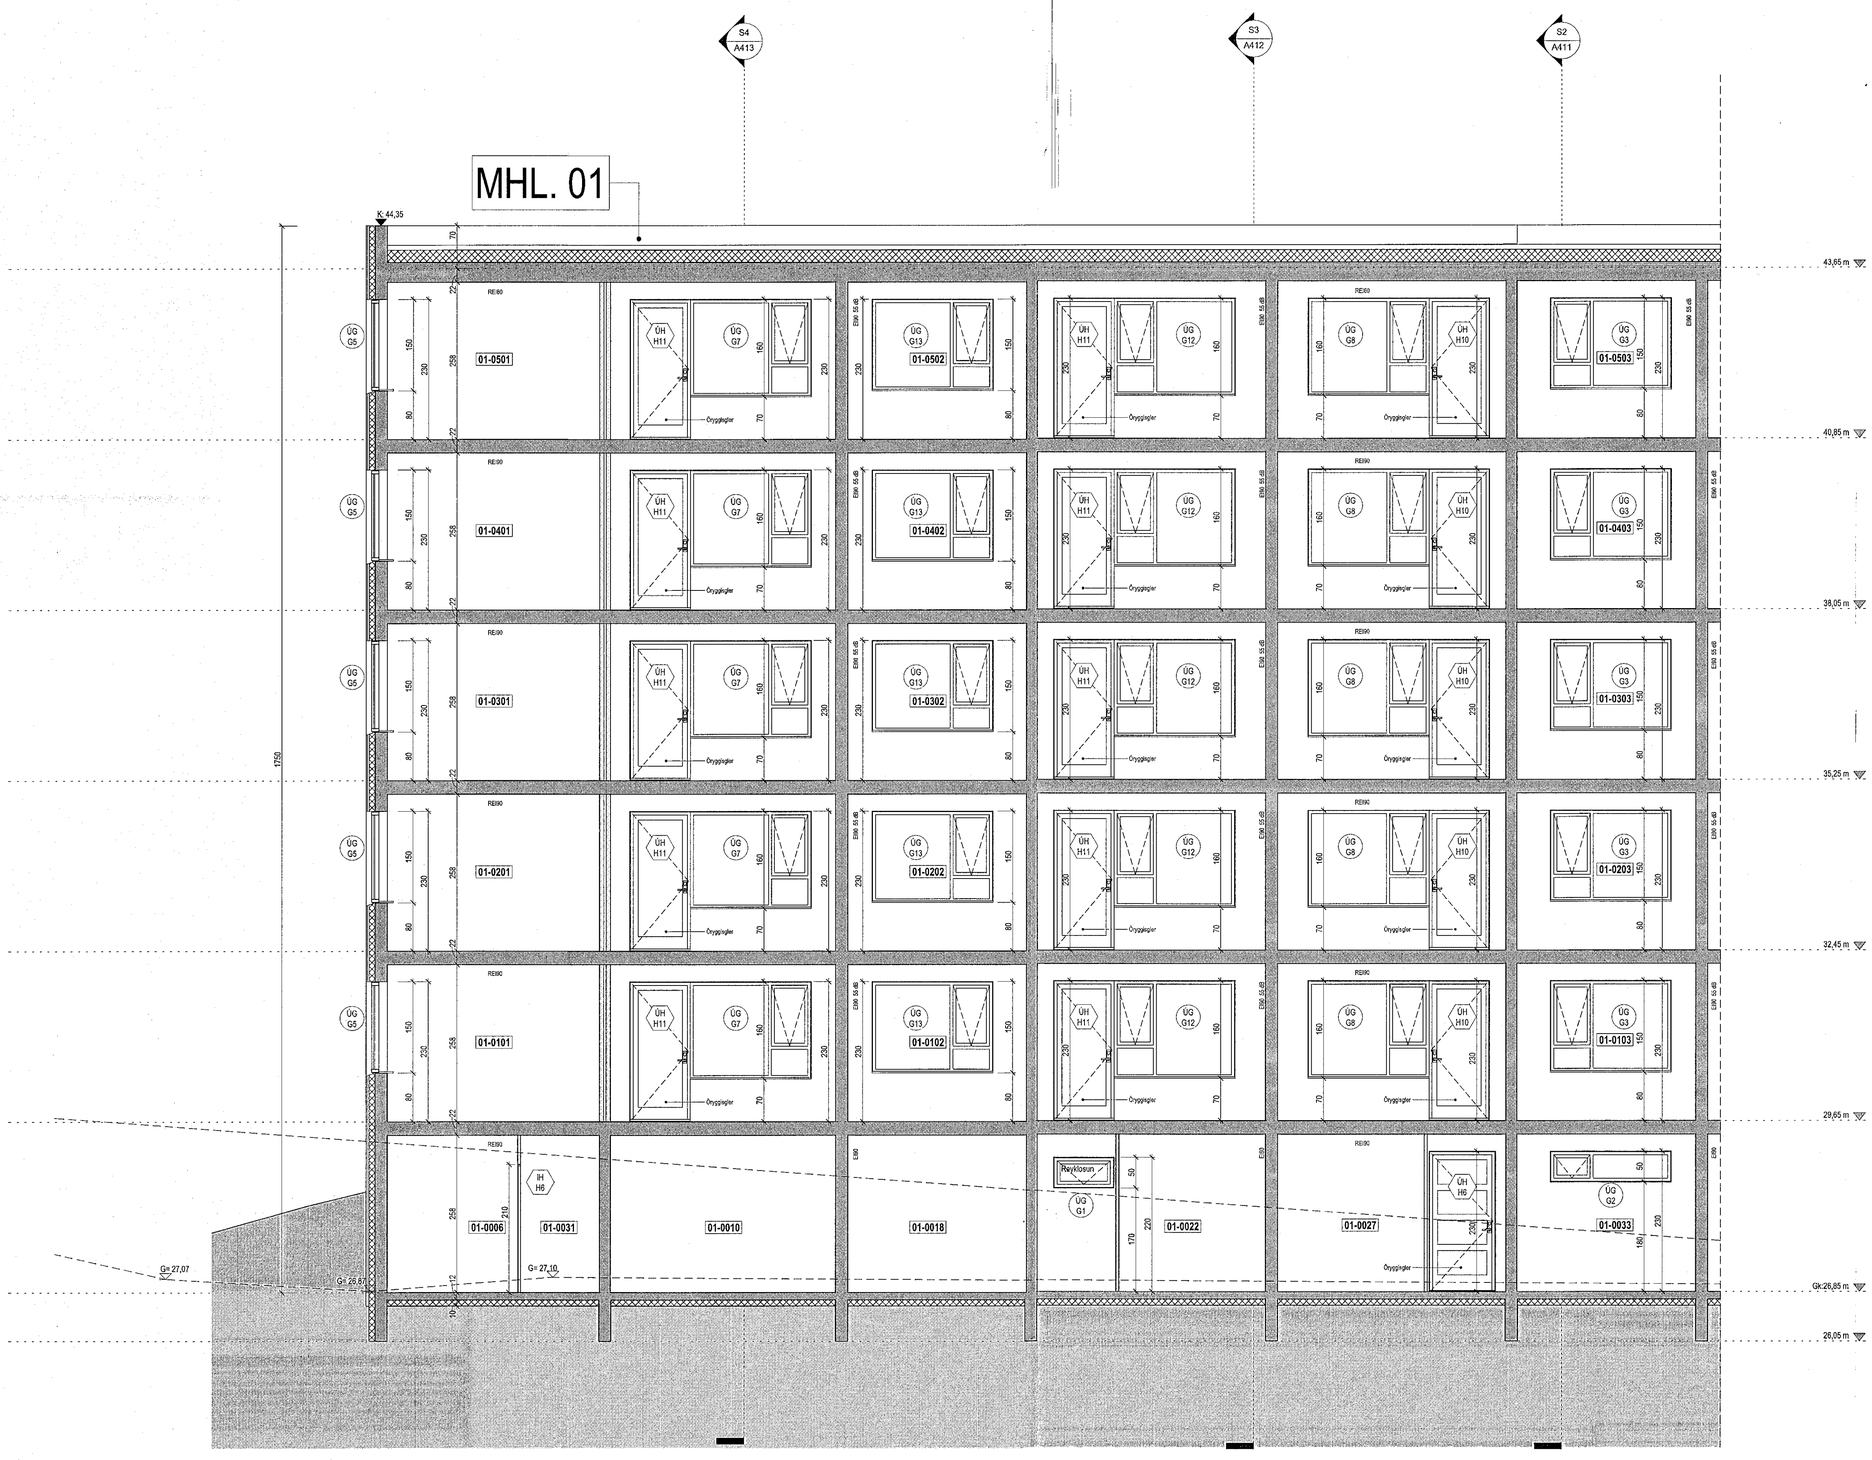

Snið 6a
1 : 50

Samþykkt þann
29. ÁGÚ. 2022
Byggingarfulltrúinn í Hafnarfirði
Sólveig Bjarnadóttir

Tákn

GN	= Gólfniðurfall		**Brunatákn**
ÞN	= Þakniðurfall		
SN	= Svalaniðurfall		**Veggir og hæðaskil**
LR	= Loftræsting		EI60
VLR	= Vélknúin loftræsting		EI90
PK	= Póstkassar		A-EI60
NL	= Neyðarljós		A-EI120
BO	= Björgunarop		REI60
R	= Reykskynjari		REI120
HSL	= Handslökkvitæki		A-REIM120
ÚT	= Merktur útgangur		
HV	= Hitaveita		
VV	= Vatnsveita		**Hurðir**
RR	= Rafmagnsveita		EI30-CS
ÚK	= Útkrani		EI30-CS
DS	= Dyrasími		EI60-CS
BO	= Fellistigi við björgunarop		**Gluggar** E30
	= Brunaslanga		
	= Stigleiðsla		
	= Stigleiðsla út		
	= Stjórnstöð brunaviðvörunarkerfis		
	= Inntak		
	= Bílastæði fyrir fatlaða		

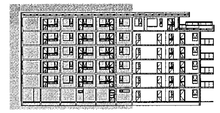
Snið 6a

Útg.	Dags.	Lýsing	Nafn

1:50 0 0,5 1 1,5 2 2,5 m

KRark
Kristinn Ragnarsson arkitekt ehf.
Hlíðasmári 19 - 2.hæð . 201 Kópavogur
S. 564.2255 . krark@krark.is
Kt. 581298.3589 . www.krark.is

Hringhamar 21
Hafnarfjörður

Landeignanúmer: L231981

Snið 6 Mhl. 01

	Fjölbýlishús		Séruppdrættir Afangi 1
Verknúmer:	21039BD	**Aðalhönnuður:**	Kristinn Ragnarsson
Mælikvarði:	As indicated		Kt. 1812943589
Dagsetning:	05.04.2022	**Hönnunarstjóri:**	Kristinn Ragnarsson
Hönnun:	KR.RCM		1209 6699
Verkefnastjóri:	RCM	**Blað:**	**Útgáfa:**
Teiknað:	RLF.PTG	A415a	
Yfirfarið:	RCM.LPM		

Copyright © KRark. Hönnuður áskilur sér allan rétt á teikningum. Fjölföldun er háð skriflegri samþykki

A1

Plot: 18.05.22
Save: 18.8.2022 10:28:50
Skrá: Autodesk Docs://21039BD-Hringhamar Reitur 25.B Haf/21039BD-Hringhamar Reitur 25.B Haf.rvt