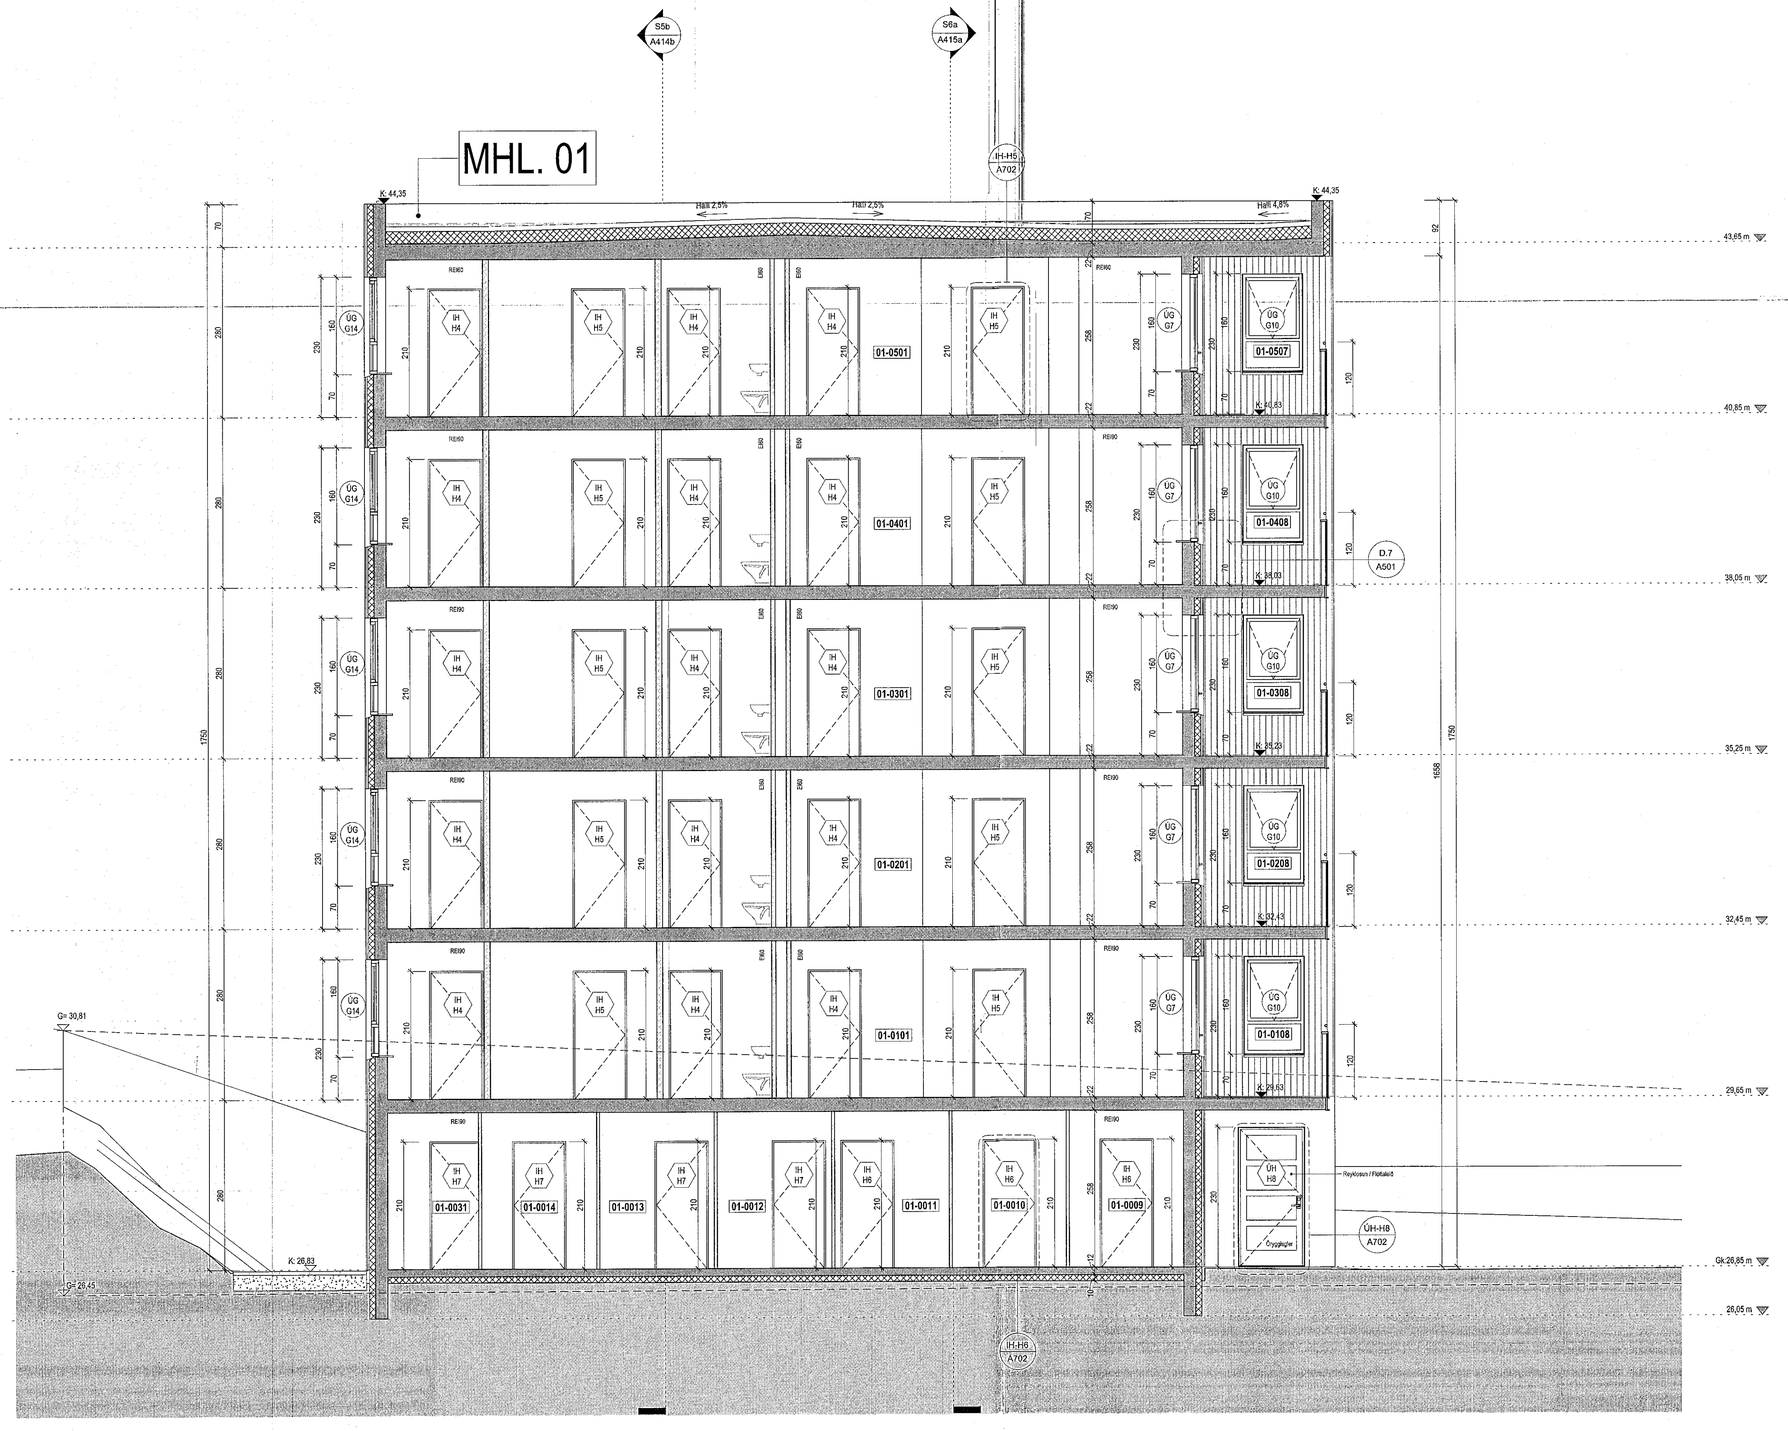


## Snið 4
1 : 50

Samþykkt þann
29. ÁGÚ. 2022
Byggingarfulltrúinn í Hafnarfirði

### Tákn

| | | |
|---|---|---|
| GN | = Gólfniðurfall | **Brunatákn** |
| ÞN | = Þakniðurfall | |
| SN | = Svalaniðurfall | **Veggir og hurðaskil** |
| LR | = Loftræsting | EI60 |
| VLR | = Vélknúin loftræsting | EI90 |
| PK | = Póstkassar | A-EI60 |
| NL | = Neyðarljós | A-EI120 |
| BO | = Björgunarop | REI60 |
| R | = Reykskynjari | REI120 |
| HSL | = Handslökkvitæki | A-REIM120 |
| ÚT | = Merktur útgangur | |
| HV | = Hitaveita | |
| VV | = Vatnsveita | **Hurðir** |
| RR | = Rafmagnsveita | EI30-CS |
| ÚK | = Útikrani | EI30-CS |
| DS | = Dyrasími | EI60-CS |
| | | **Gluggar** |
| | = Fellistigi við björgunarop | EI30 |
| | = Brunaslanga | |
| | = Stigaleiðsla | |
| | = Stigaleiðsla út | |
| | = Stjórnstöð brunaviðvörunarkerfis | |
| | = Inntak | |
| | = Bílastæði fyrir fatlaða | |

| Útg. | Dags. | Lýsing | Nafn |
|---|---|---|---|

1:50 0 0,5 1 1,5 2 2,5 m


KRark
Kristinn Ragnarsson arkitekt ehf.
Hlíðasmári 19 - 2.hæð . 201 Kópavogur
S. 564.2255 . krark@krark.is
Kt. 581298.3589 . www.krark.is


# Hringhamar 21
## Hafnarfjörður

**Landeignanúmer:** L231981

### Snið 4 Mhl. 01

| Fjöleignarhús | | Séruppdrættir Mangi 1 | |
|---|---|---|---|
| **Verknúmer:** | 21039BD | **Aðalhönnuður:** | Kristinn Ragnarsson |
| **Mælikvarði:** | 1 : 50 | | Kt. 120944.2569 |
| **Dagsetning:** | 05.04.2022 | **Hönnunarstjóri:** | Kristinn Ragnarsson |
| **Hönnun:** | KR,RCM | | 120944.2569 |
| **Verkefnastjóri:** | RCM | **Blað:** | **Útgáfa:** |
| **Teiknað:** | RLF,PTG | A413 | |
| **Yfirfarið:** | RCM,LPM | | |

A1


Copyright © KRark. Hönnuður áskilur sér allan rétt á teikningum - Fjölföldun er háð skriflegu samþykki


Prent: 16.05.22

Vistað: 16.8.2022 10:28:32

Skrá: Autodesk Docs://21039BD-Hringhamar Reitur 25.B Haf/21039BD-Hringhamar Reitur 25.B Haf.rvt