

Útg.	Dags.	Verkefning	Skýring	Br. af: Yfirf.
A	19.04.2022	Verkefning		
B	21.06.2022	Teikning uppfærð		GES: AJI
C	16.08.2022	Teikning uppfærð		GES: AJI

- 13_Spennujöfnun, jarðbindingar og jarðskaut**
- Sökkuljárn
 - Tenging á milli hæða, upp
 - Tenging á milli hæða, niður
 - Víralás
 - Skott
 - Jarðtenging
 - C-klemma

- 14_Lagnaleiðir, rennur og stigar**
- Lagnabakki
 - Netstigi
 - Gólfrenna
 - Tenglarrenna
 - Brúna- og hjólpétting eða pétting í got með strengjum
- NB: Neðri brún
B: Breidd
B.K: Botn kóti


- 16_Almennar raflagnir, ljós og tenglar**
- Tengill einfaldur
 - Tengill tvöfaldur
 - Tengill þrefaldur
 - Tengill IP44 H:1100
 - Tengill heiluborð H:600
 - Tengill ofn H:1100
 - Tengill uppvottavél H:600
 - Tengill ísskápur H:200
 - Tengill örbylgjuofn H:1800
 - Tengill þurrkari H:1100
 - Tengill þvottavél H:1100
 - Tengill tvöfaldur smáspennutöflu
 - Jarðtenging
 - Röf einfaldur
 - Samrofi einfaldur
 - Krossrofi einfaldur
 - Drýstirofi einfaldur
 - Tengidós, vegg eða stiga
 - Tengidós loft
 - Mótor
 - Hitanemi
 - Hreyfiskynjari á vegg
 - Hreyfiskynjari í lofti 360°
 - Loftljós
 - Veggljós
 - Innfellt ljós í steypu m boxi
 - Frágangur samkvæmt hjóðkröfum
 - Neyðarljós miðlægt
 - Exit neyðarljós miðlægt
 - Lögn fer niður
 - Lögn fer upp
 - Lögn fer upp og niður
 - Greinatafa, H:2000 m.v. efrri brú töflunnar

- 17_Raflagnir í rafrennur, rafstiga og gólf**
- Tengill einfaldur
 - Tengill tvöfaldur
 - Tengill þrefaldur
 - Tengill CEE 3P+N+E
 - Tengidós, vegg eða stiga
 - Tengidós loft
 - Lögn fer niður
 - Lögn fer upp
 - Lögn fer upp og niður

- 31_Fjarskiptakerfi**
- Tölvutengill einfaldur
 - Tölvutengill tvöfaldur
 - Tengidós, vegg eða stiga
 - Tengidós loft
 - Lögn fer niður
 - Lögn fer upp
 - Lögn fer upp og niður

- 32_Innbrots- og myndavélakerfi**
- Myndavél inni
 - Myndavél úti
 - Myndavél dome
 - Myndavél hreyfanleg
 - Myndavél hreyfanleg zoom
 - Tengidós, vegg eða stiga
 - Tengidós loft
 - Dyrasými með myndavél
 - Árásarhnappur
 - Sírena
 - Hurðarnemi
 - Segulías
 - Hitanemi
 - Vatnslekaskynjari, staðsetning niður við gólf
 - Hreyfiskynjari loft
 - Hreyfiskynjari vegg
 - Brotrofi
 - Röf exit
 - Lyklaborð öryggiskerfi
 - Kortalesari með lyklaborði
 - Kortalesari
 - Lögn fer niður
 - Lögn fer upp
 - Lögn fer upp og niður


- 34_Brunnaviðvörðunarkerfi**
- Stjórnstöð
 - Útstöð
 - Reykskynjari optískur
 - Reykskynjari optískur m/ ljósgjafa
 - Reykskynjari optískur m/ ljósgjafa
 - Reykskynjari optískur - ofan lofts
 - Reykskynjari optískur - loftstokk
 - Fjöliskynjari
 - Reykskynjari optískur og hita með hjóð- og ljósgjafa
 - Brunabjalla
 - Handboði
 - I/O eining
 - Reyklosun
 - Reyksogerfi
 - Tengidós, vegg eða stiga
 - Tengidós loft
 - Lögn fer niður
 - Lögn fer upp
 - Lögn fer upp og niður

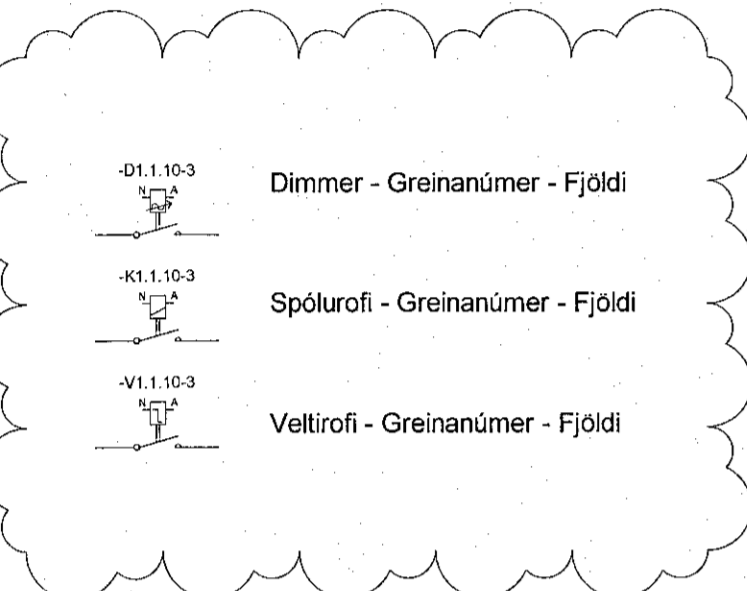

Skýringar á greinamerkingum íbúða

Nr.	Grein	Tæki
1	-F1.1.1	Heiluborð
2	-F1.1.2	Bakarofn
3	-F1.1.3	Örbylgjuofn
4	-F1.1.4	Uppvottavél
5	-F1.1.5	Tenglar eihúsi
6	-F1.1.6	Þvottavél
7	-F1.1.7	Þurrkari
8	-F1.1.8	Búnaður smáspennutöflu
9	-F1.1.9	Ljós og tenglar
10	-F1.1.10	Ljós og tenglar
11	-F1.1.11	Ljós og tenglar
12	-F1.1.12	Ljós og tenglar
LF1.2	-LF1.2	Útljós og últengill
LF1.3	-LF1.3	Loftæsikerfi íbúðar


Gegnumdráttarbox

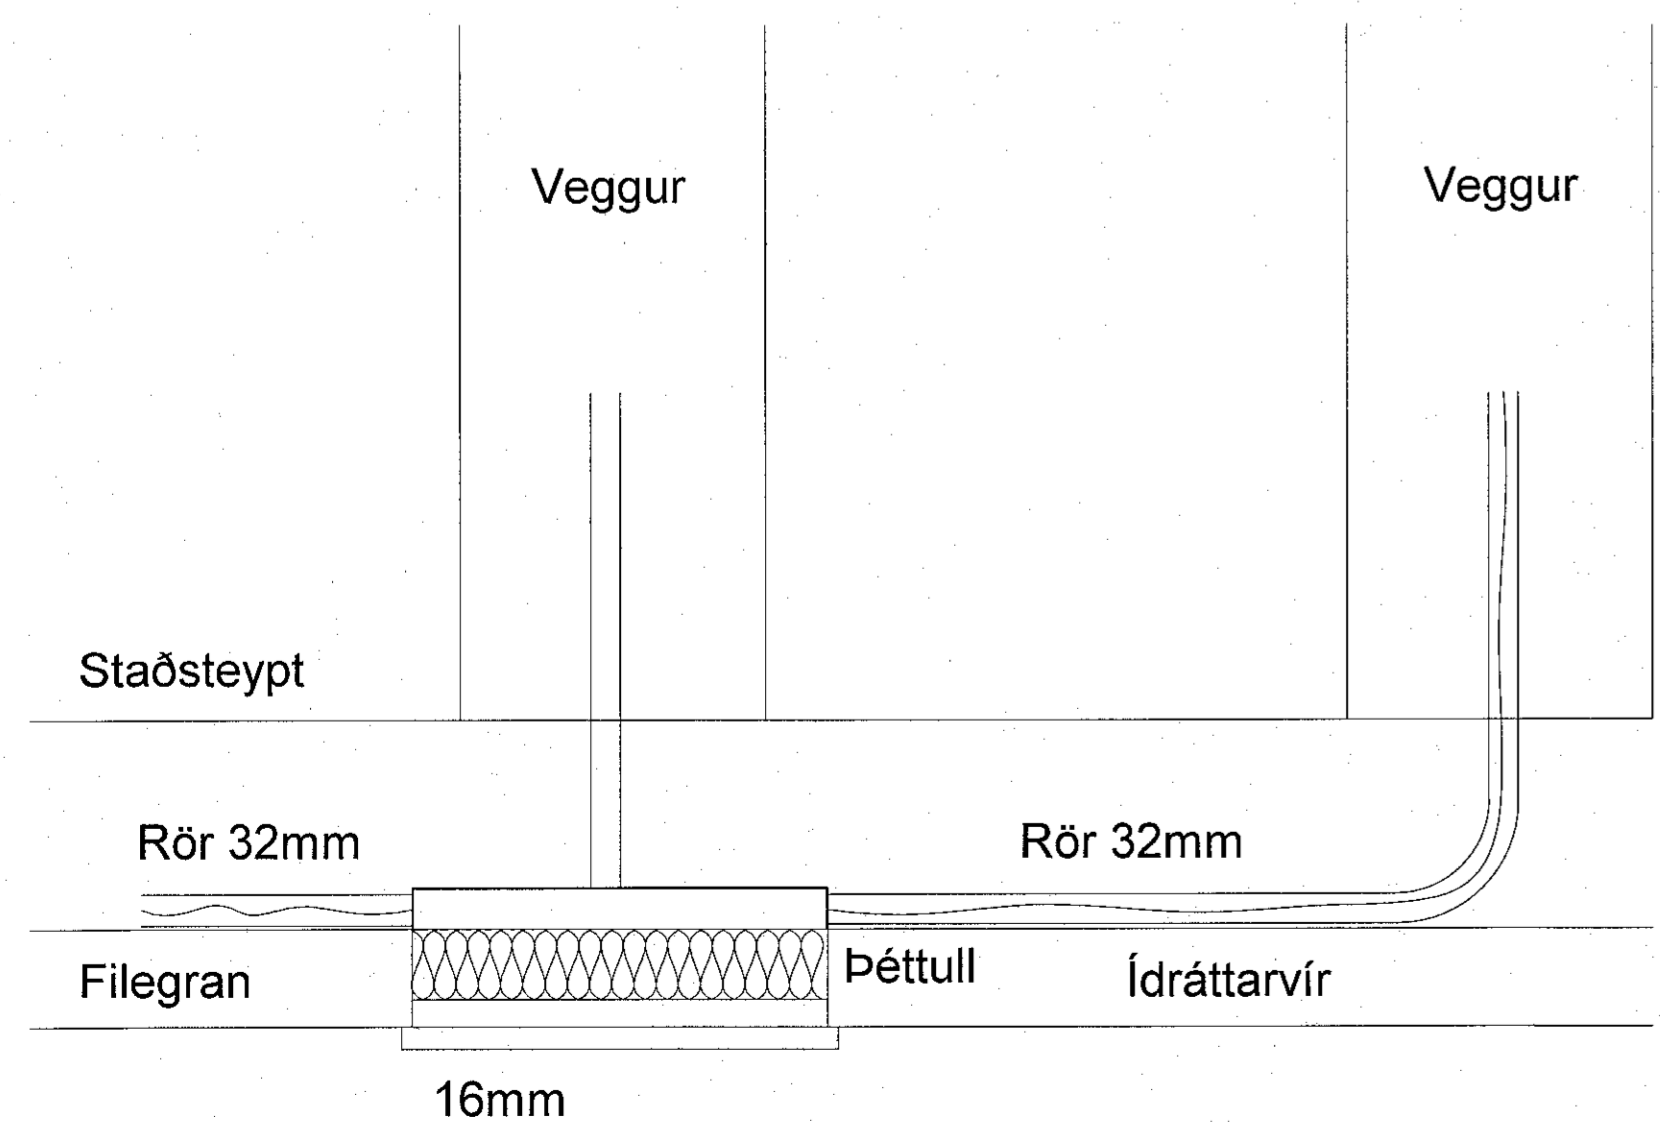


Niðurtekin loft
Sjá teikningar ark

Skýringarmynd sökkulskauts

SKÝRINGAMYNDIR AF SÖKKULSKAUTI
ERU EKKI Í MÆLIKVARÐA

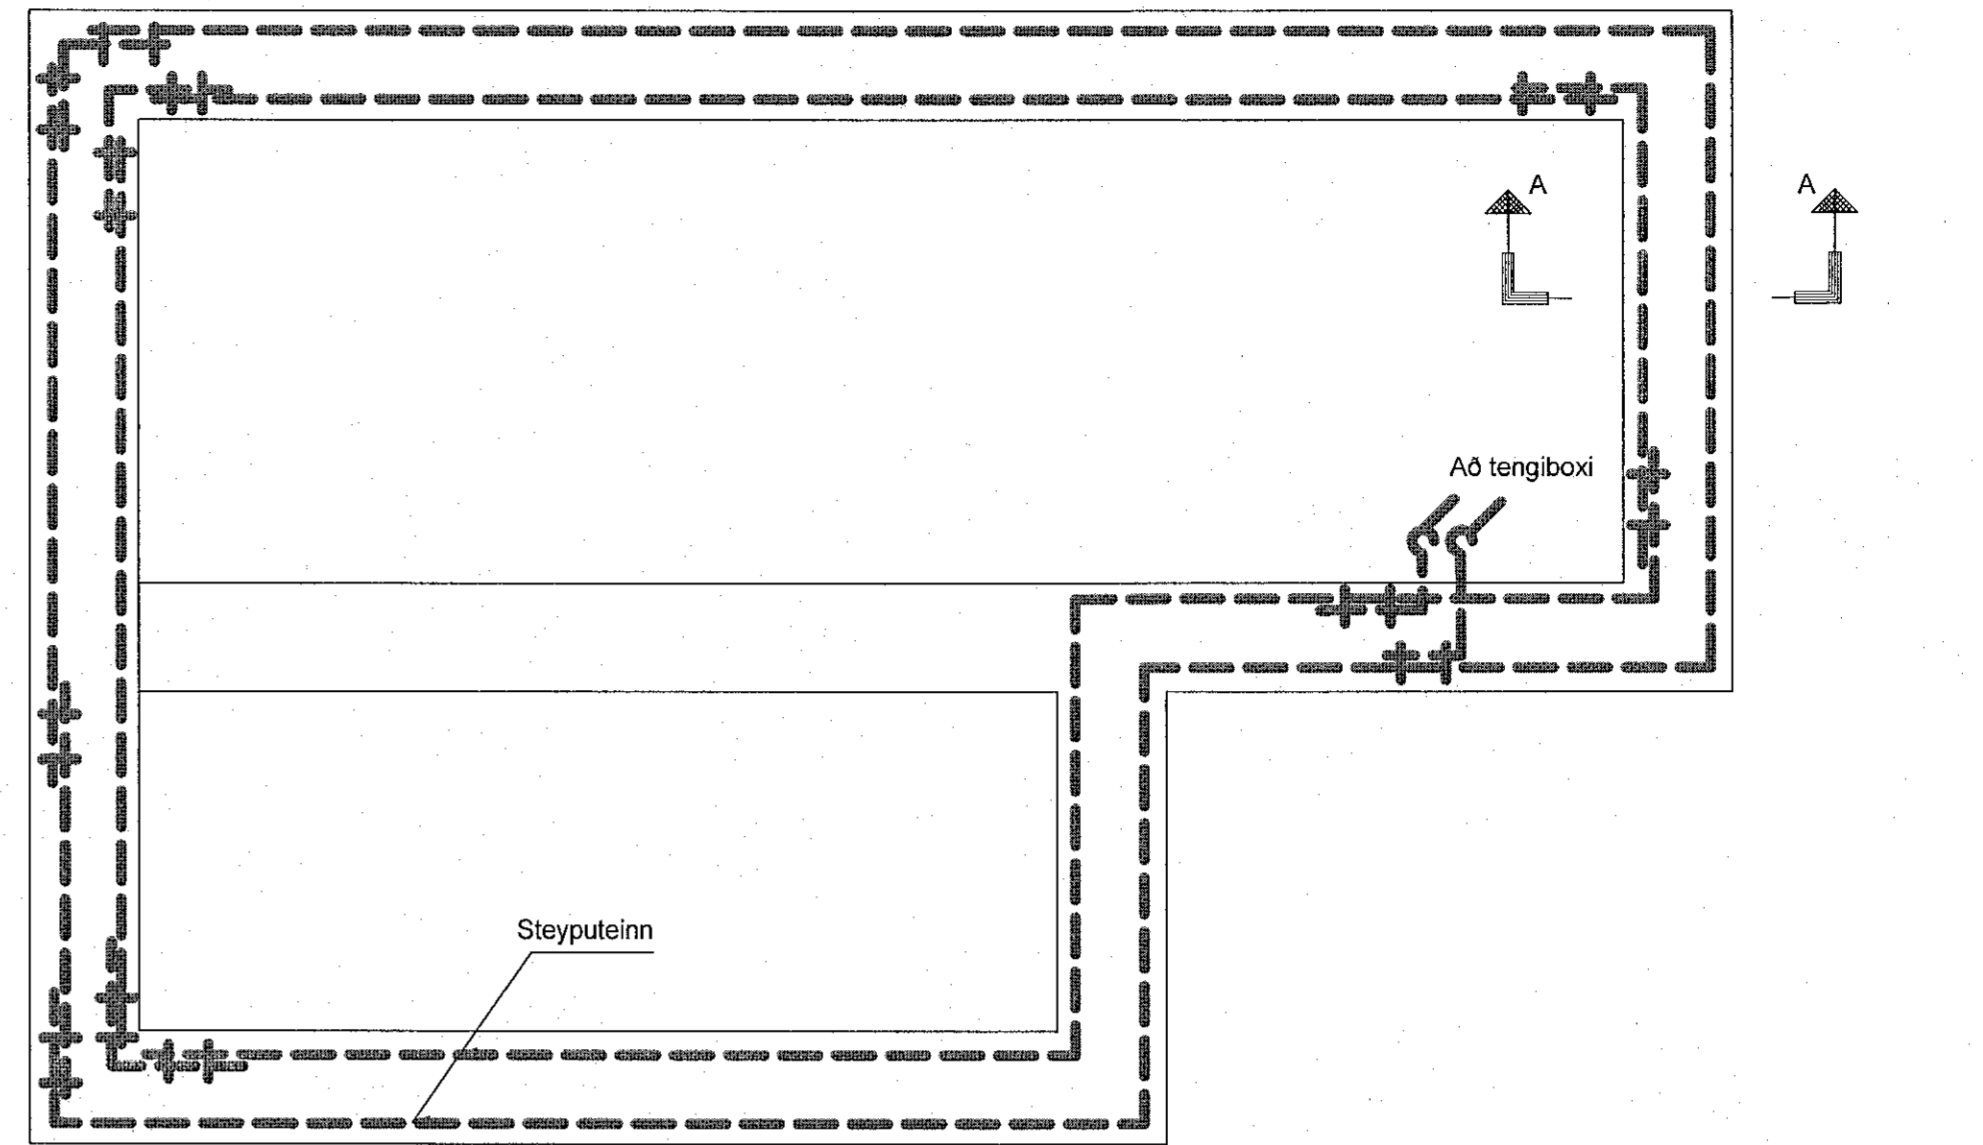


Grunnmynd sökkulveggja

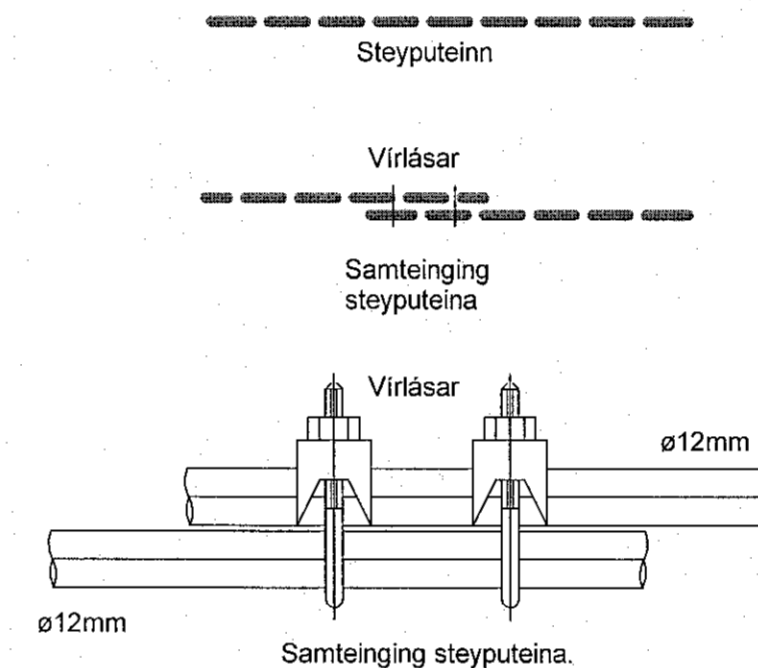


Setja skal tvo virólása á hver samskeyti

Tengja skal saman tvo neðstu járnin í sökkulveggjum allan úthringinn og að upptaki í tengibox. Í raðhús, þarhús og hlöðstöð hús er leyfilegt að tengja sameiginlegan úthring en tengibox og tenging verði við hverja heimtaug.

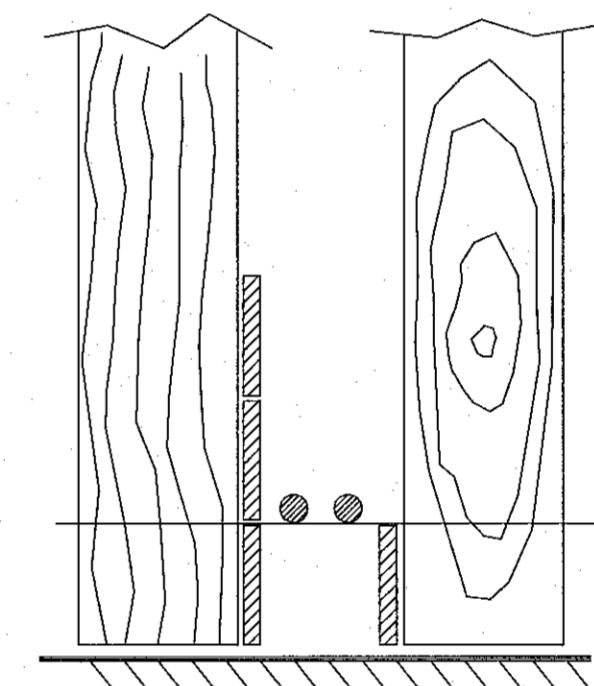

SNID A - A Í SÖKKULVEGG
SÝND ERU 2 NEÐSTU STEYPU-STYRKJARJÁRN Í STEYPUMÓTI OFAN Á NEÐSTU MÓTAVÍRUM

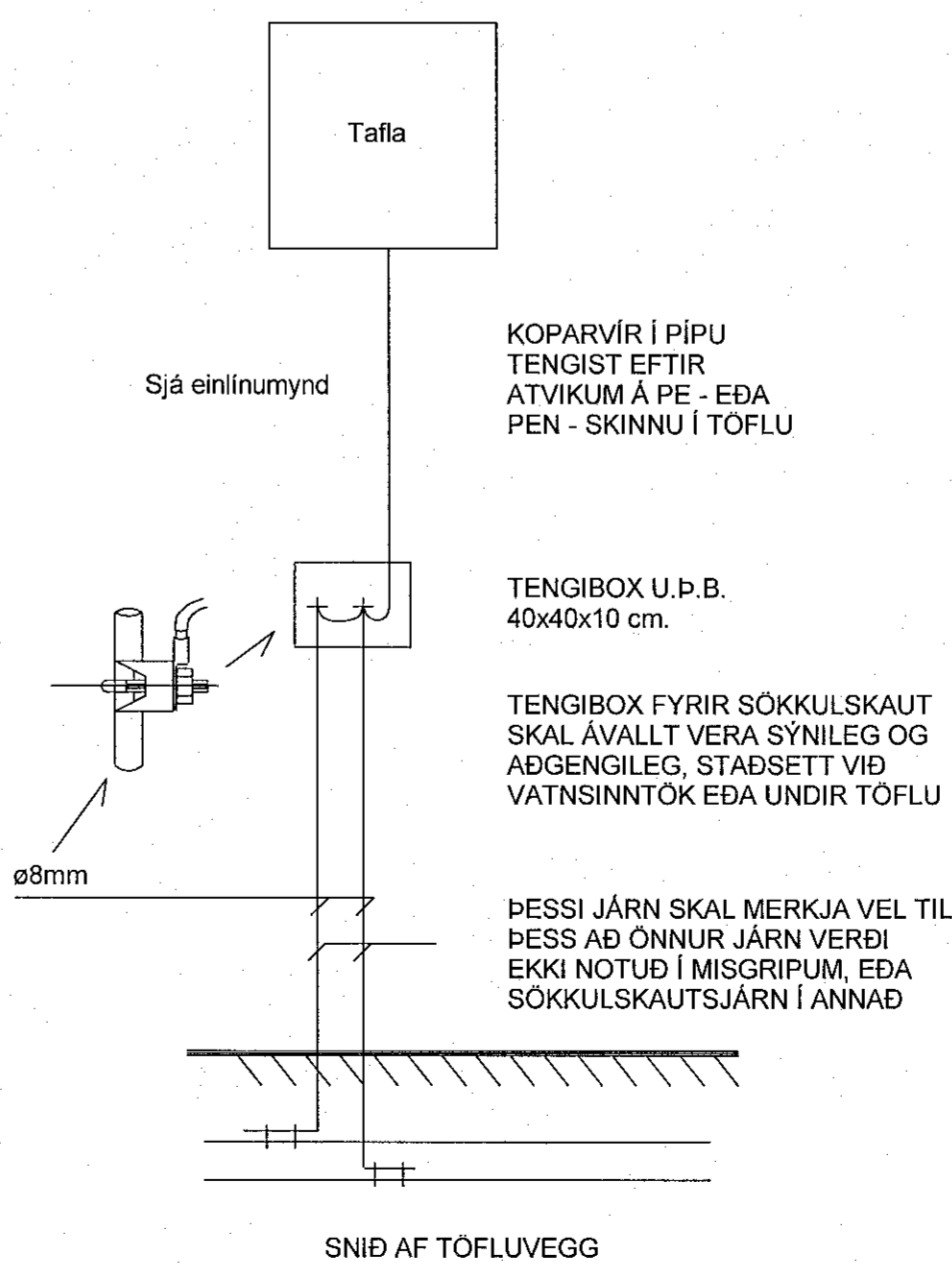

SNID AF TOFLUVEGG