

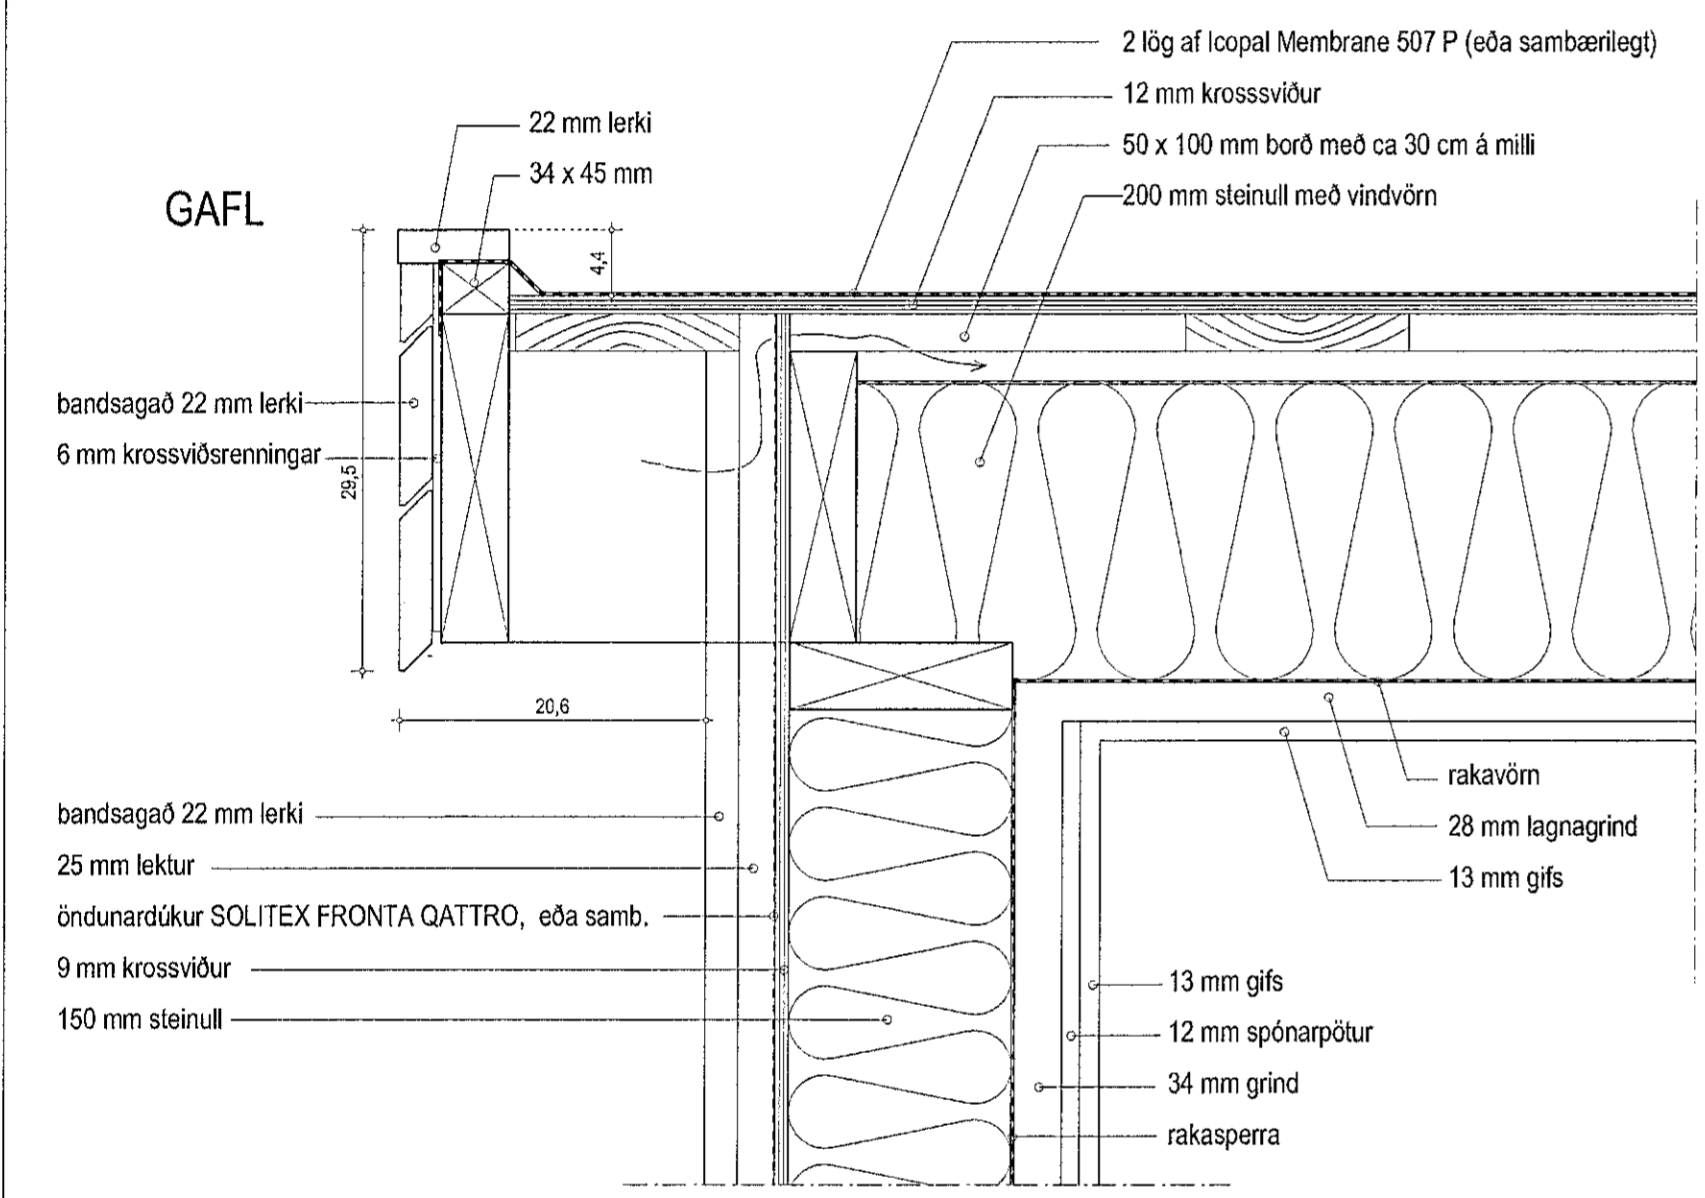



VATNSNEF
mkv. 1:2

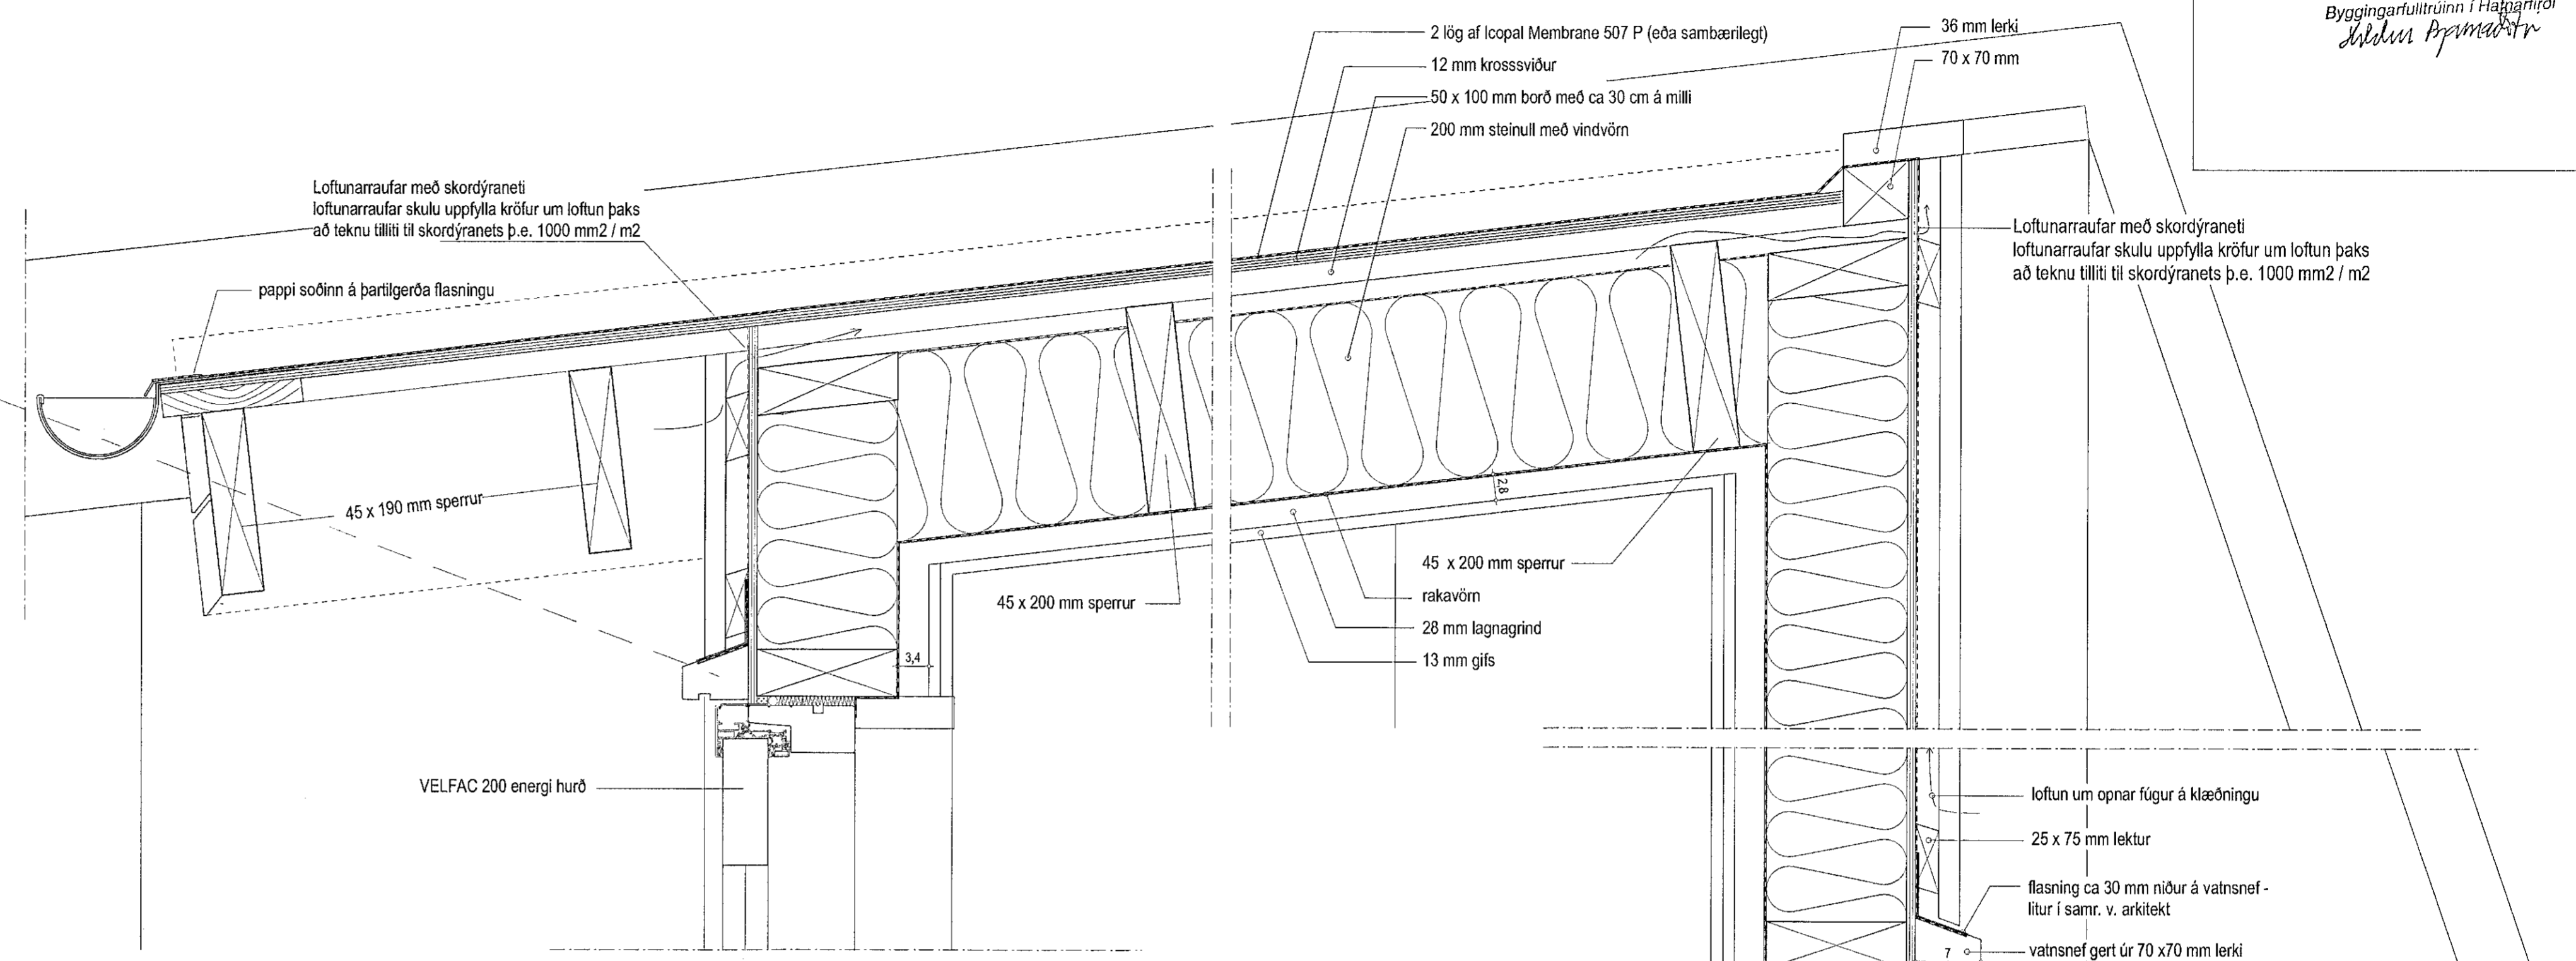


GAFL

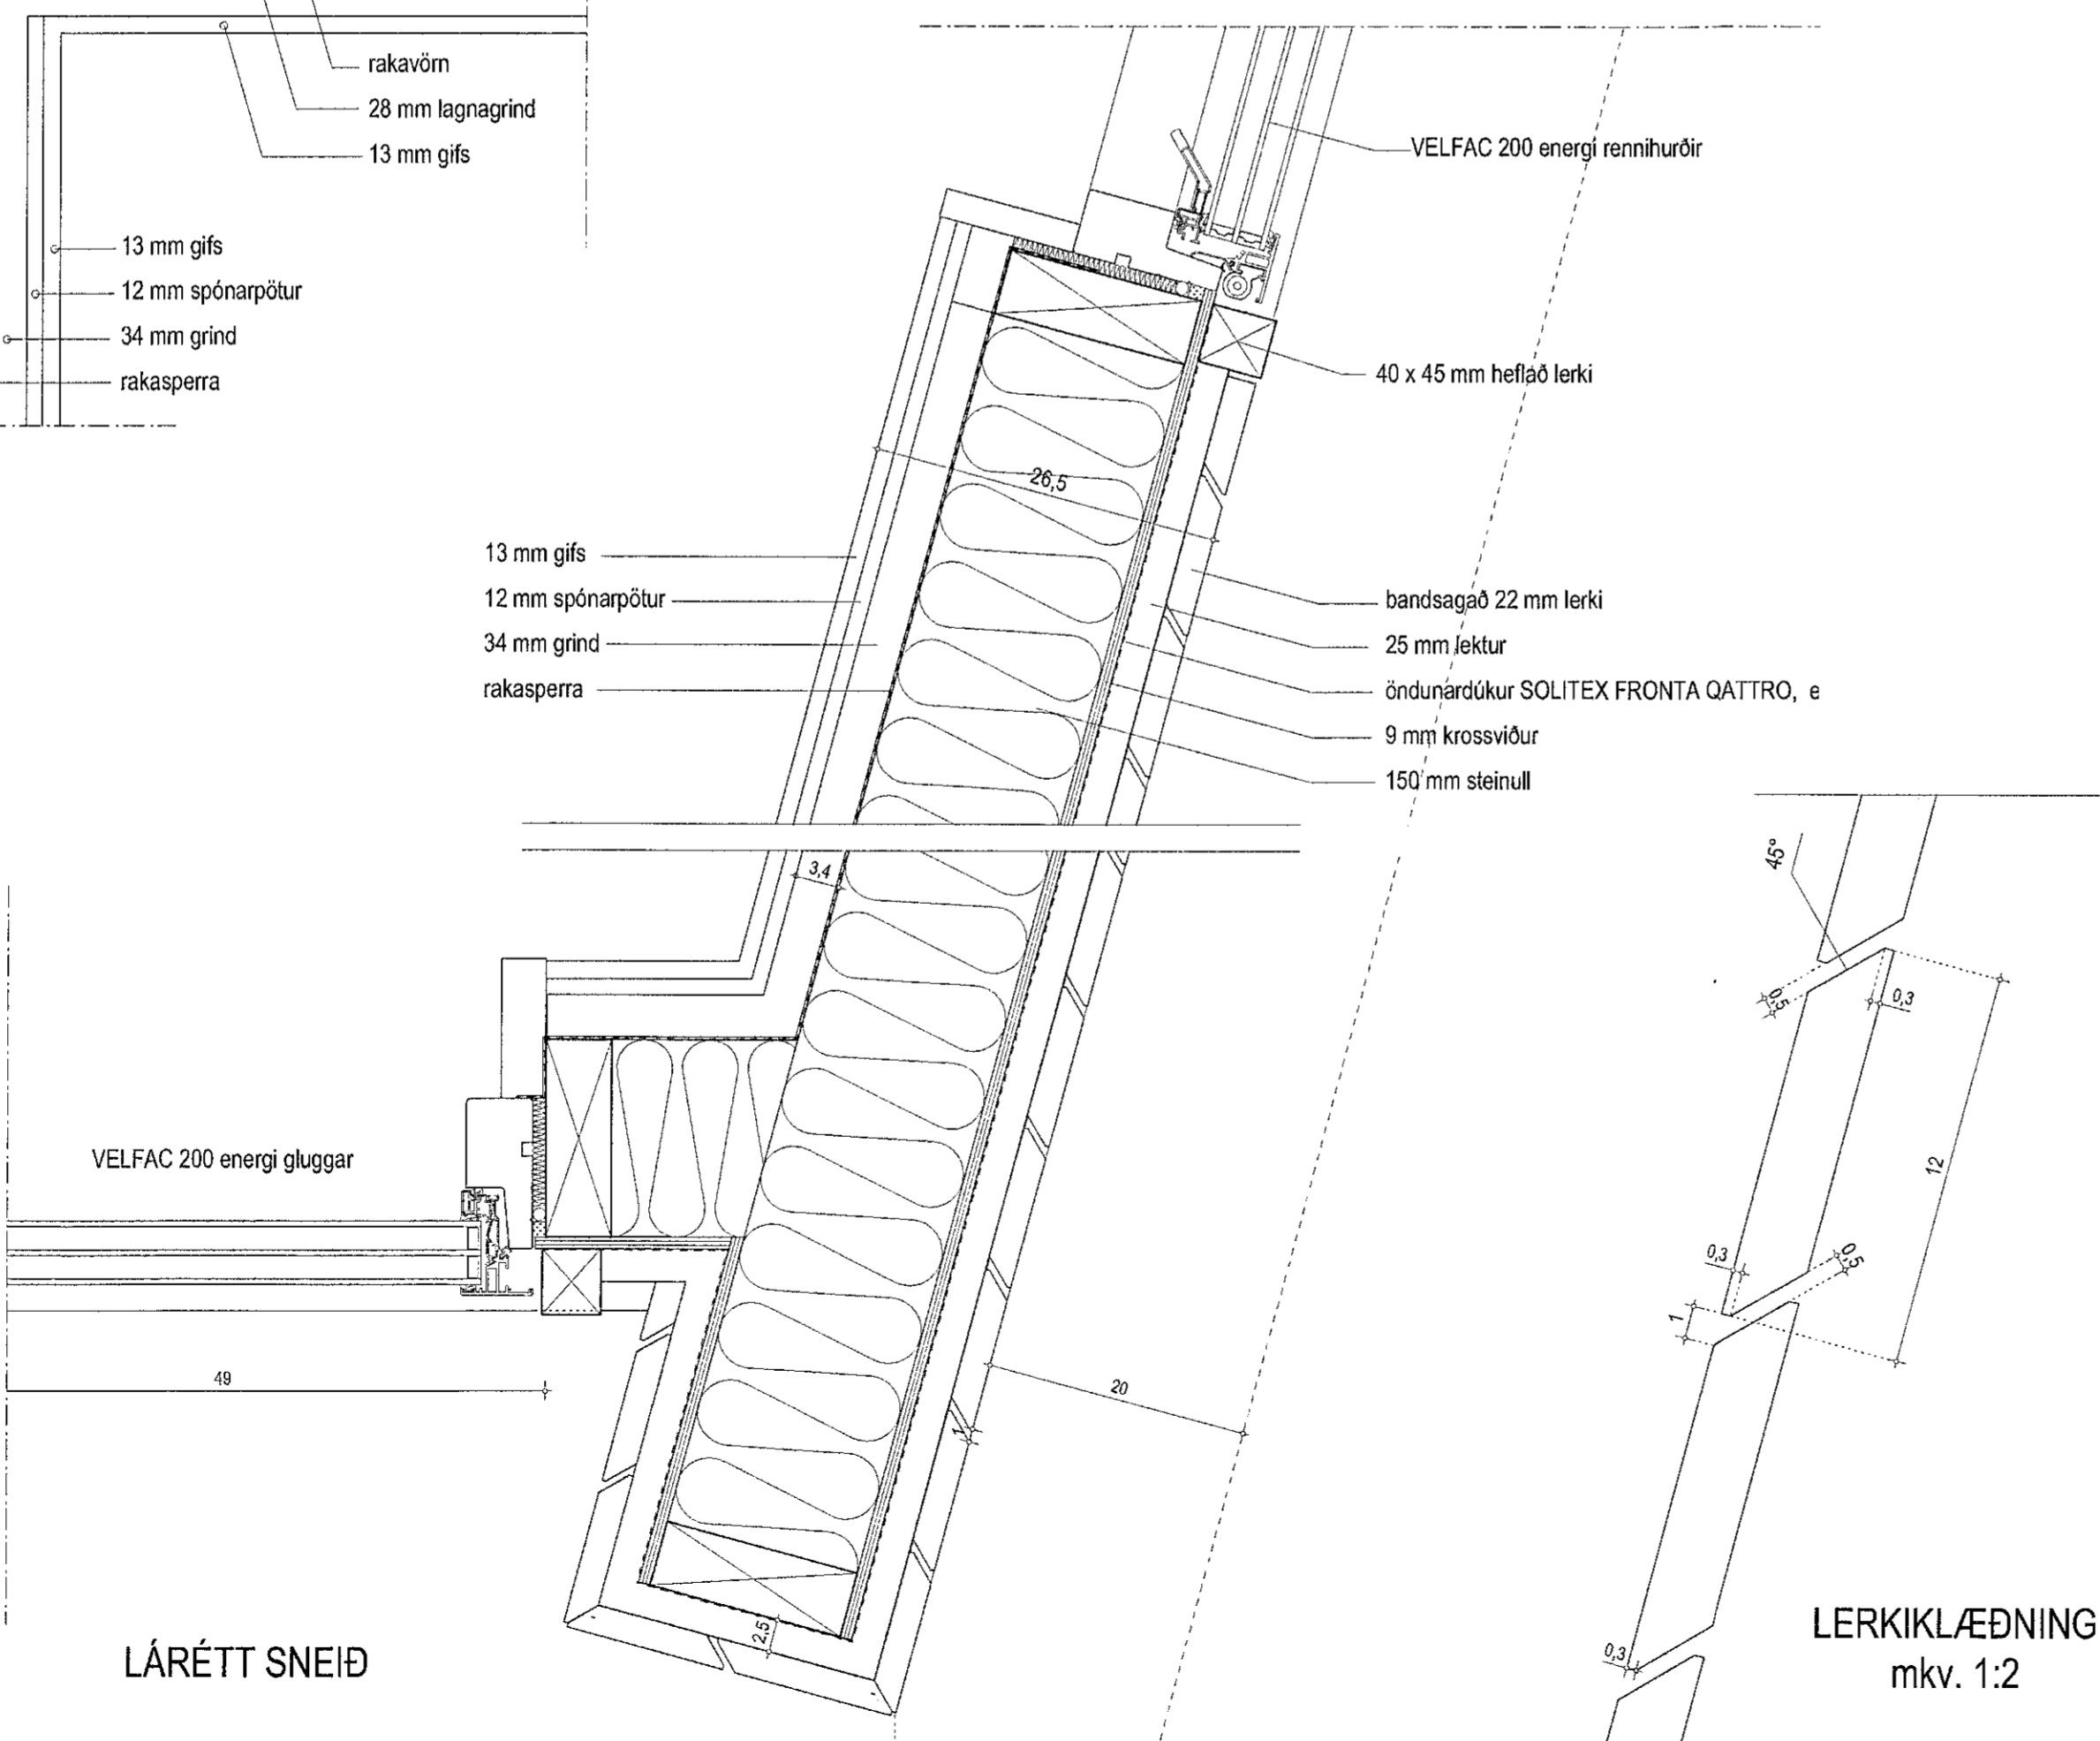

LÁRÉTT SNEIÐ

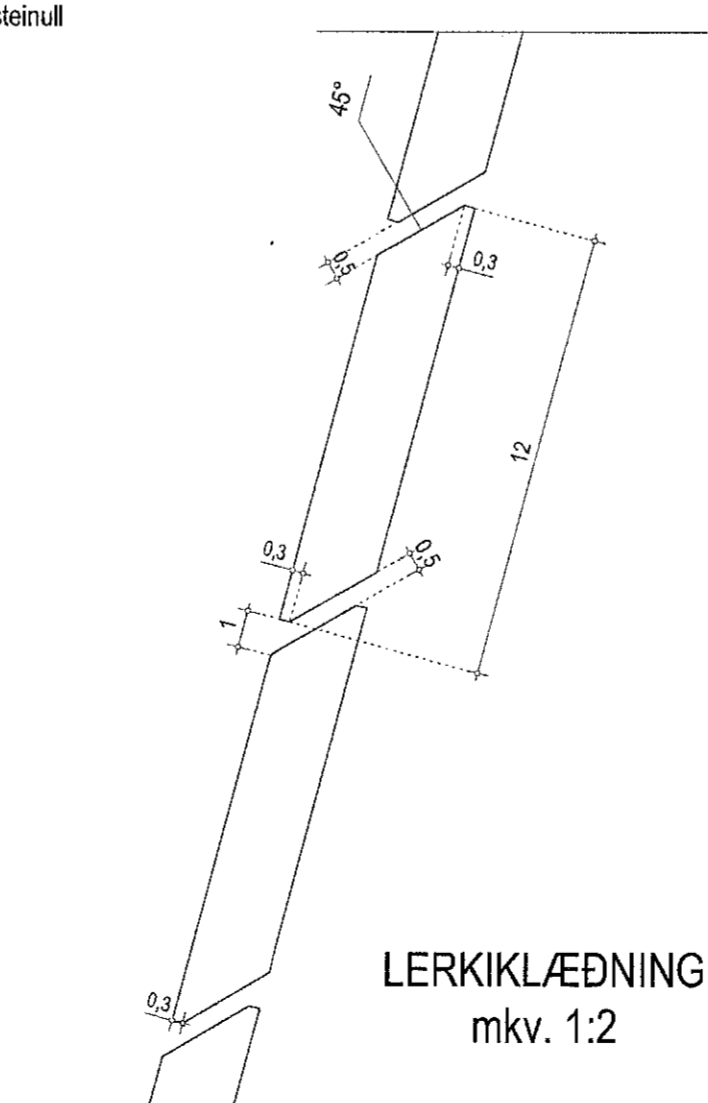

LERKILÆÐNING
mkv. 1:2

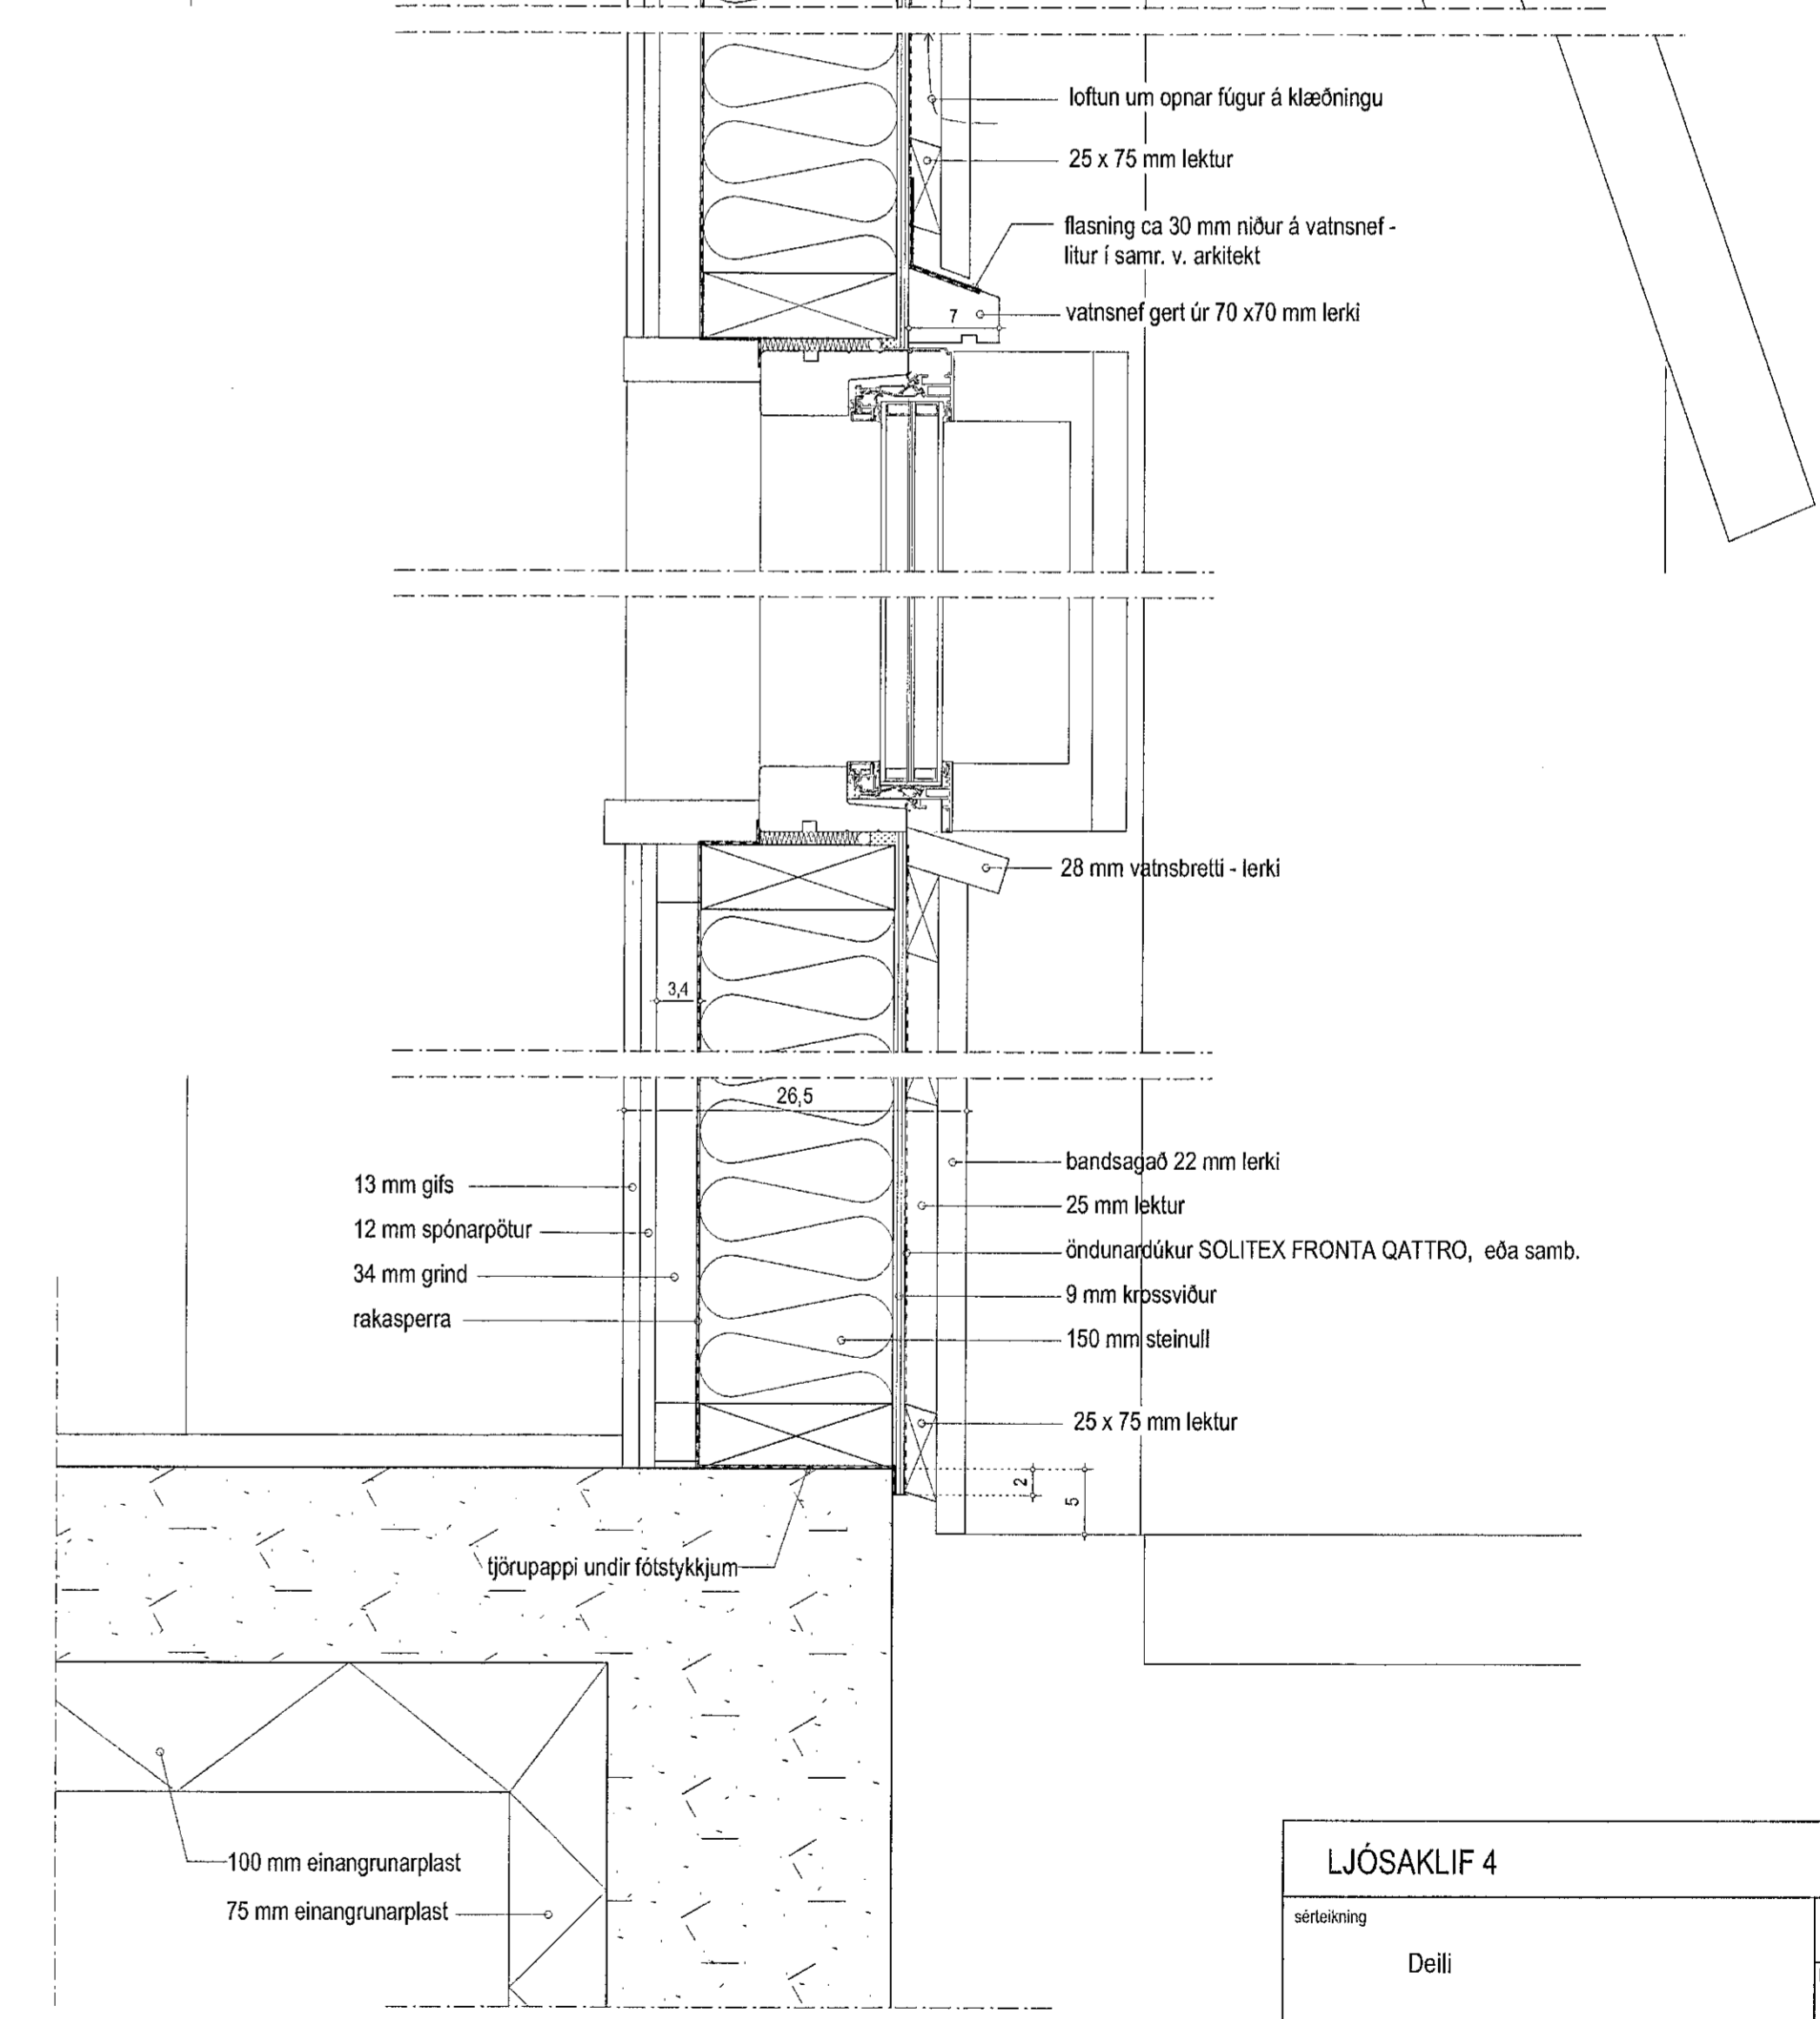

LÓÐRÉTT SNEIÐ

ATH. ÖLL MÁL TAKIST Á STAÐNUM. VERÐI VERKTAKI VAR VÍÐ MISRÆMI Í MÁLUM SKAL HAFA, EÐA VAFATRÍÐI KOMA UPP SKAL HAFA SAMBAND VÍÐ ARKITEKT

LJÓSAKLIF 4	
skilgreining	no 3.1
Delli	kvarði 1:5 1:2
dágs. 18.08.2022	breið
GINGI teiknistofa Múlin 1, 460 Táknaðóður gingi11@sinnet.is	
arkitektar feli Gunnlaugur Björn Jónsson Gunnlaugur Magnússon	kl. 110254-3349 símar: 6976984 kl. 238257-2619