



Útgáfa	Lýsing	Dags.
-		
-		
-		
-		
-		

ATH! Þar sem lagnir fara í gegnum brunahólfandi vegg eða plötur skal koma brunabétting.


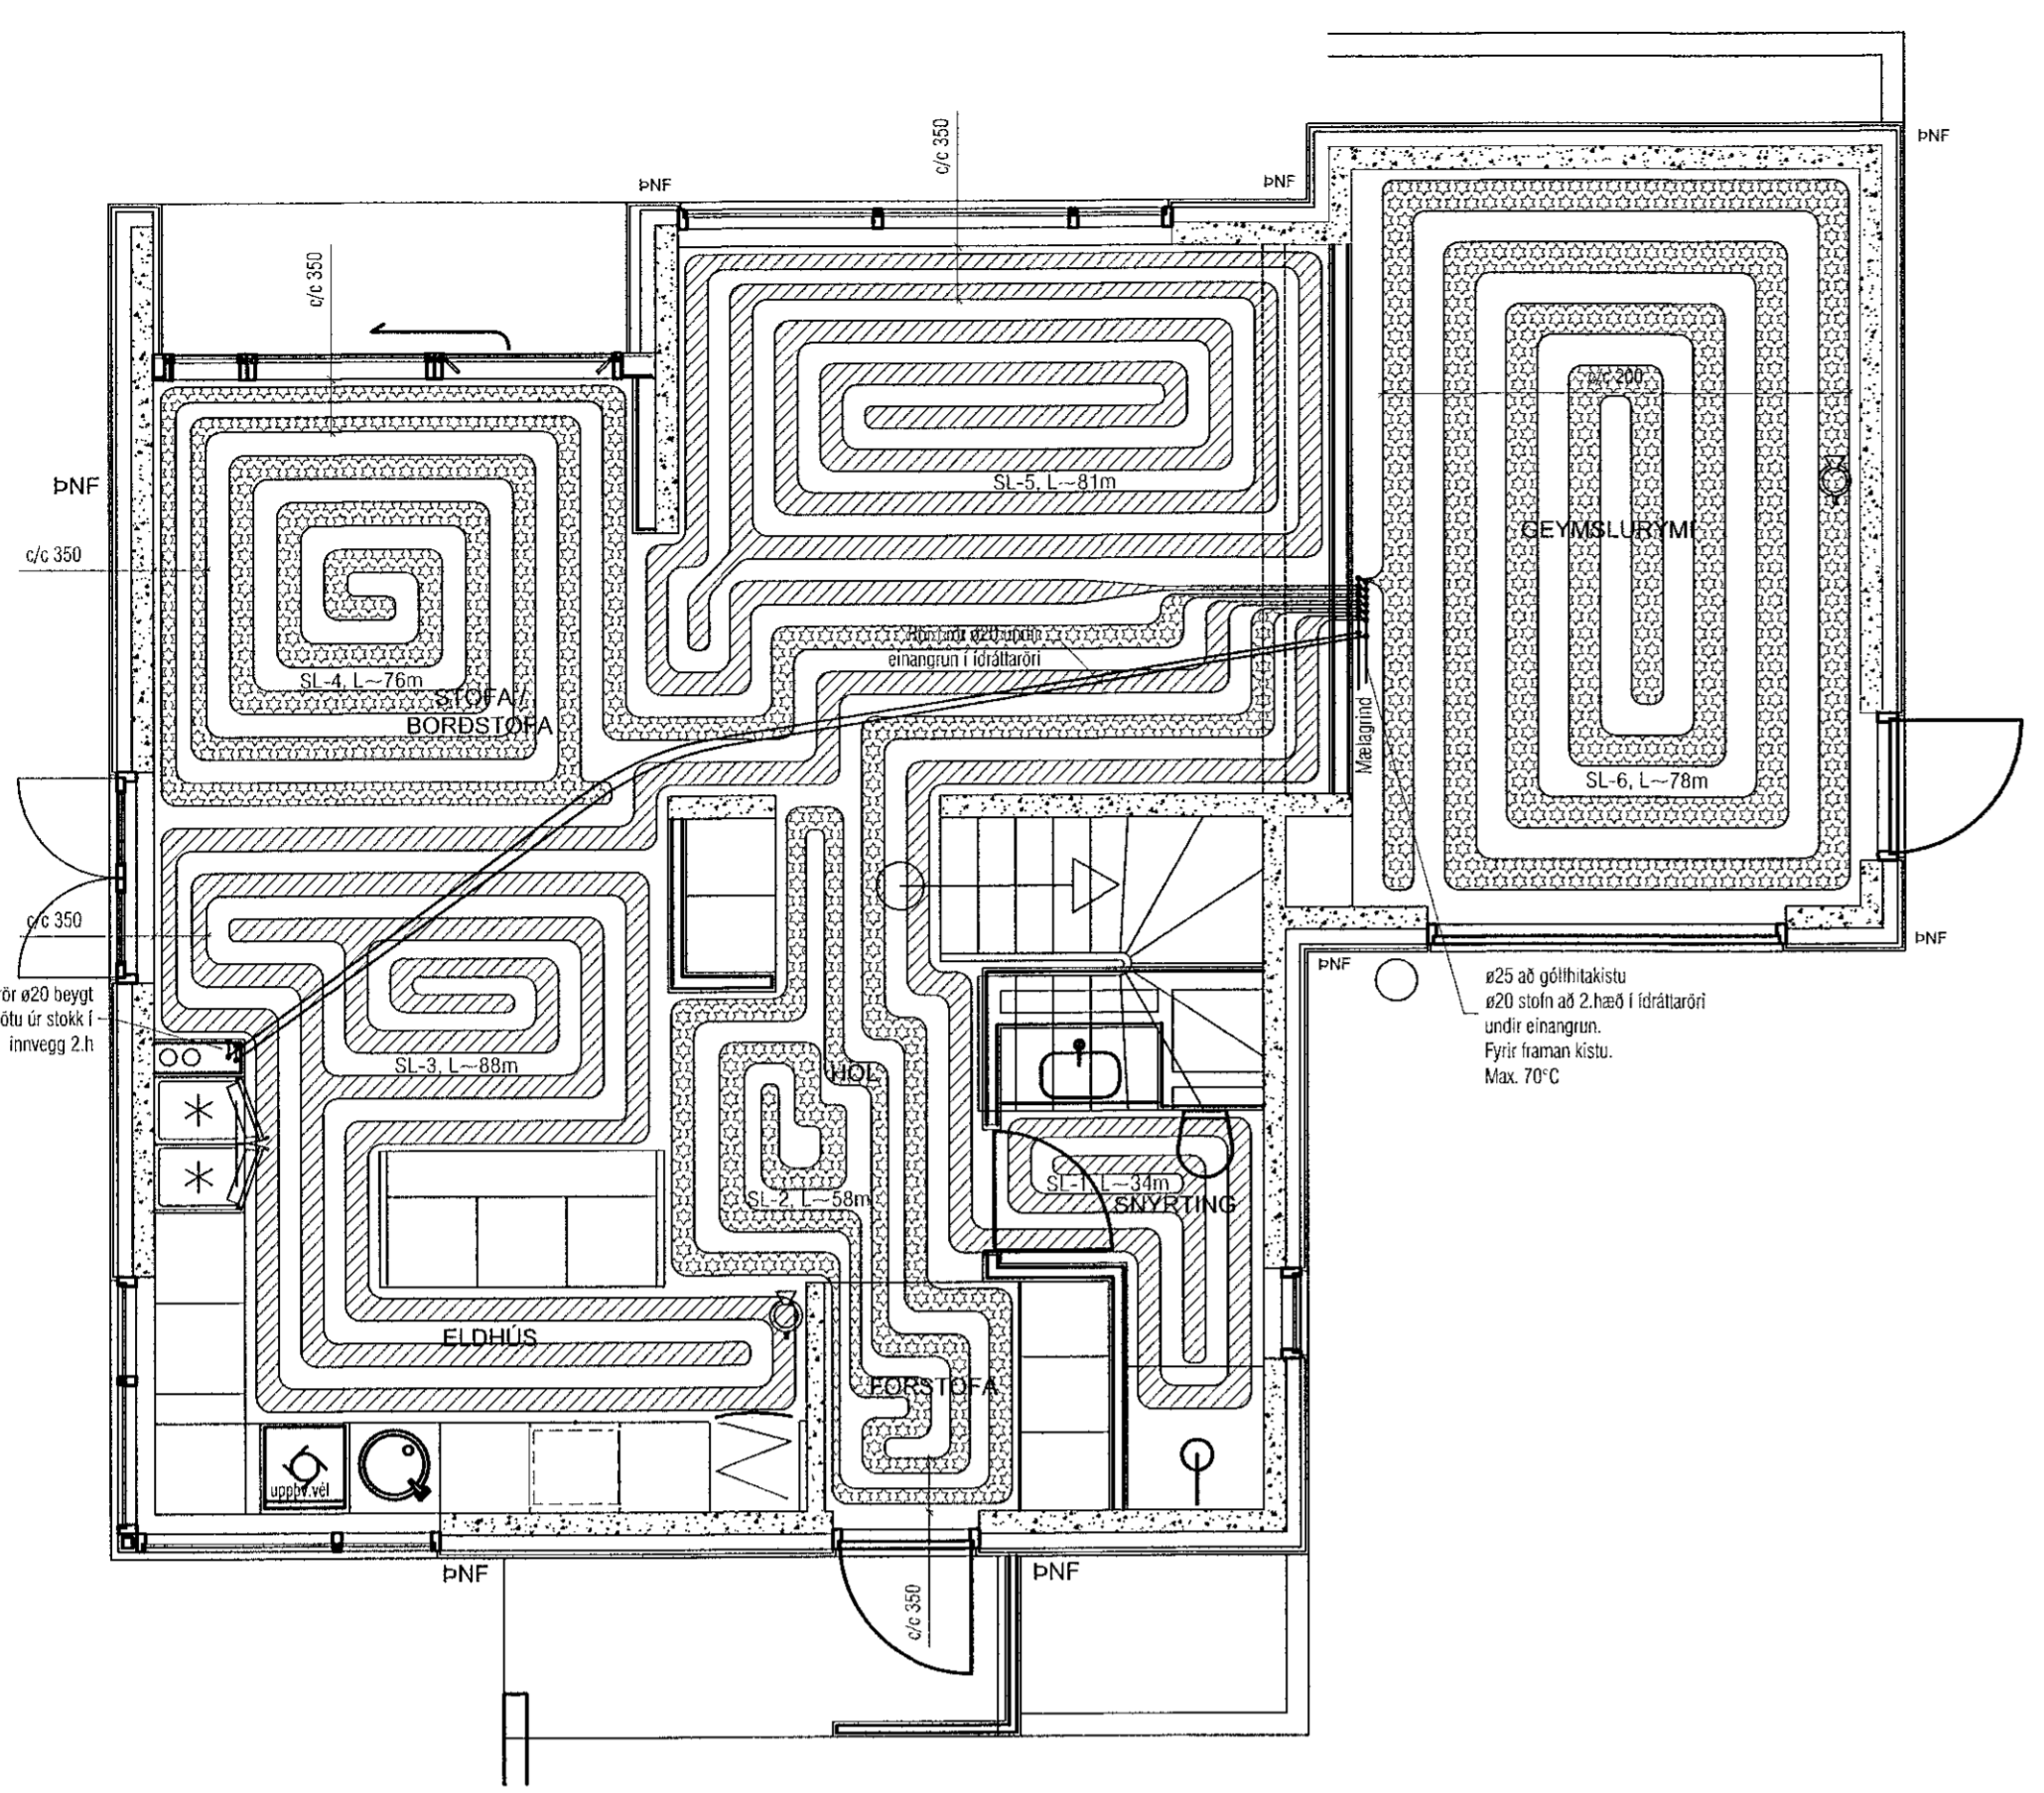


GRUNNMYND 1.HÆÐ MKV. 1:50

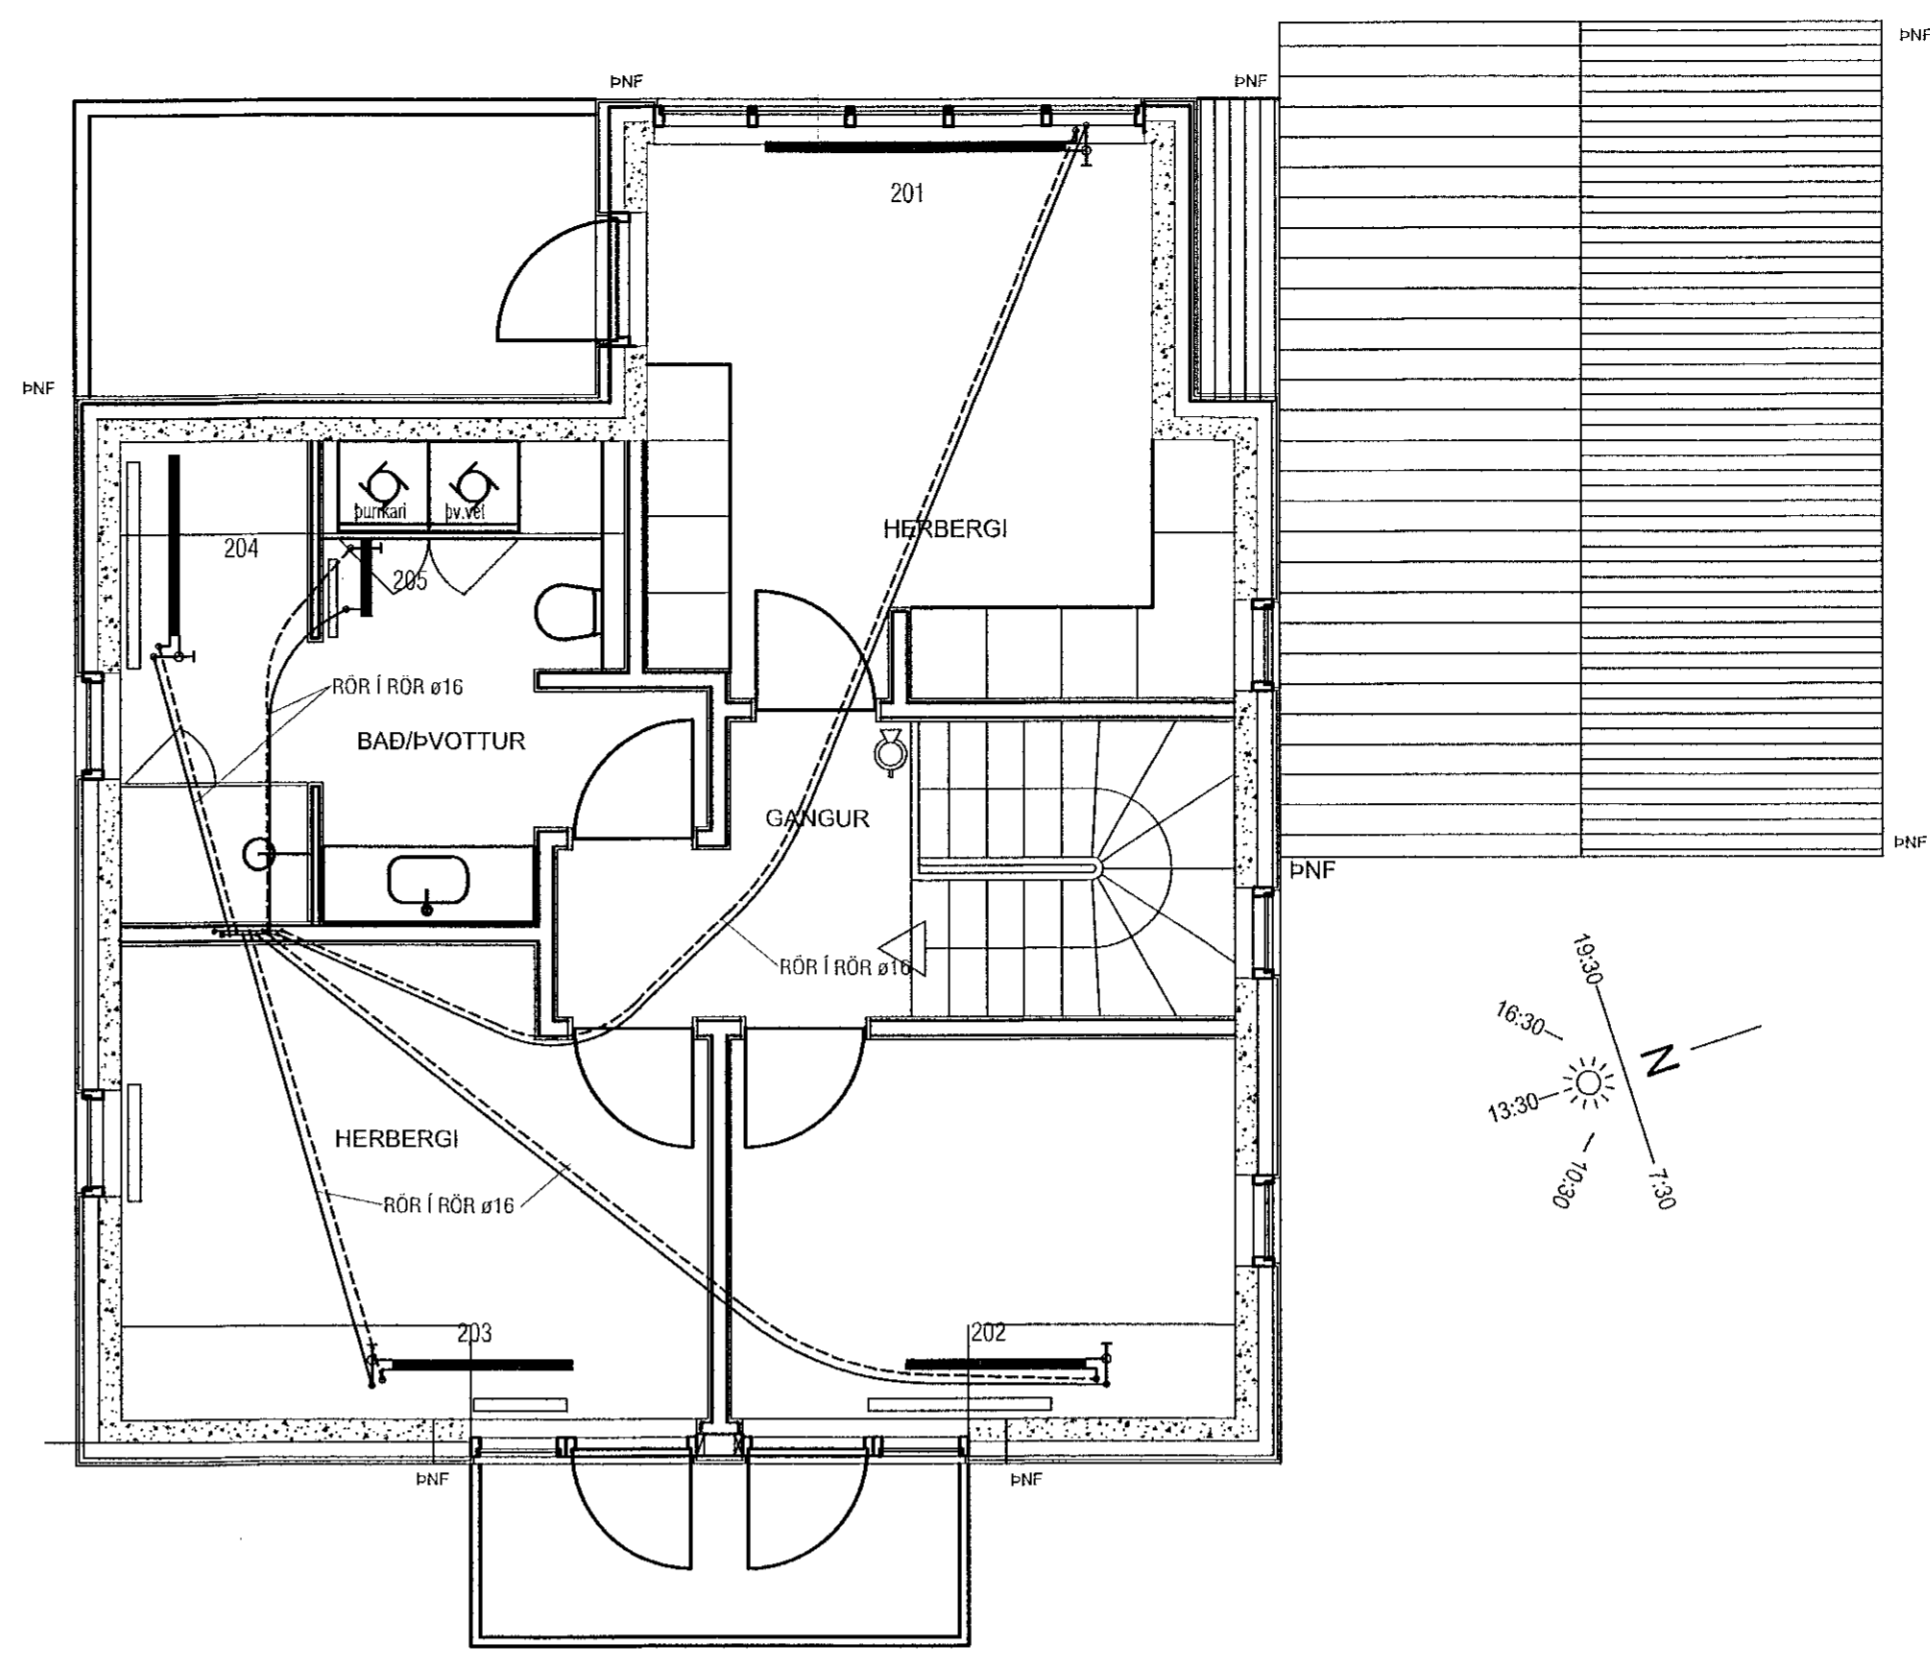

GRUNNMYND 2.HÆÐ MKV. 1:50

Gólfhitakerfi í íbúðum:
Öll rör í gólfhitagögn skulu vera PE-X ø20 með súrefniskápu (sjá snið). Rörin eru lögð með 150 mm milliibili nema annað komi fram á grunnmynd. Gólfhitakerfið er uppblöndun, stjórnað með raleindastýrri stjórnstöð, ásamt stjórnúnaði fyrir gólfhitakerfi. Reiknað er með að gólfelni hafi ekki meira varmvæðing en 0,05 m²C/W og eru alköst þá um 95 W/m² (að meðaltali) m.v. framásarhita inn á gólfgeisla 40°C og bakrásarhita þá um 33°C. Í hverju herbergi skal koma fyrir hitanema (Th: thermostat) í 1,5 m frá gólfu. Þar sem slóngur liggja með minna milliibili en 100 mm skal draga hliðfærka eða ádrag upp á þær. Yfirhitavörn skal vera á framrás og virka þannig að seguloki lokar fyrir innspýtingu ef hiti á framrás fer yfir 50°C. Gólfhitagögn er steypt í botnplötu.

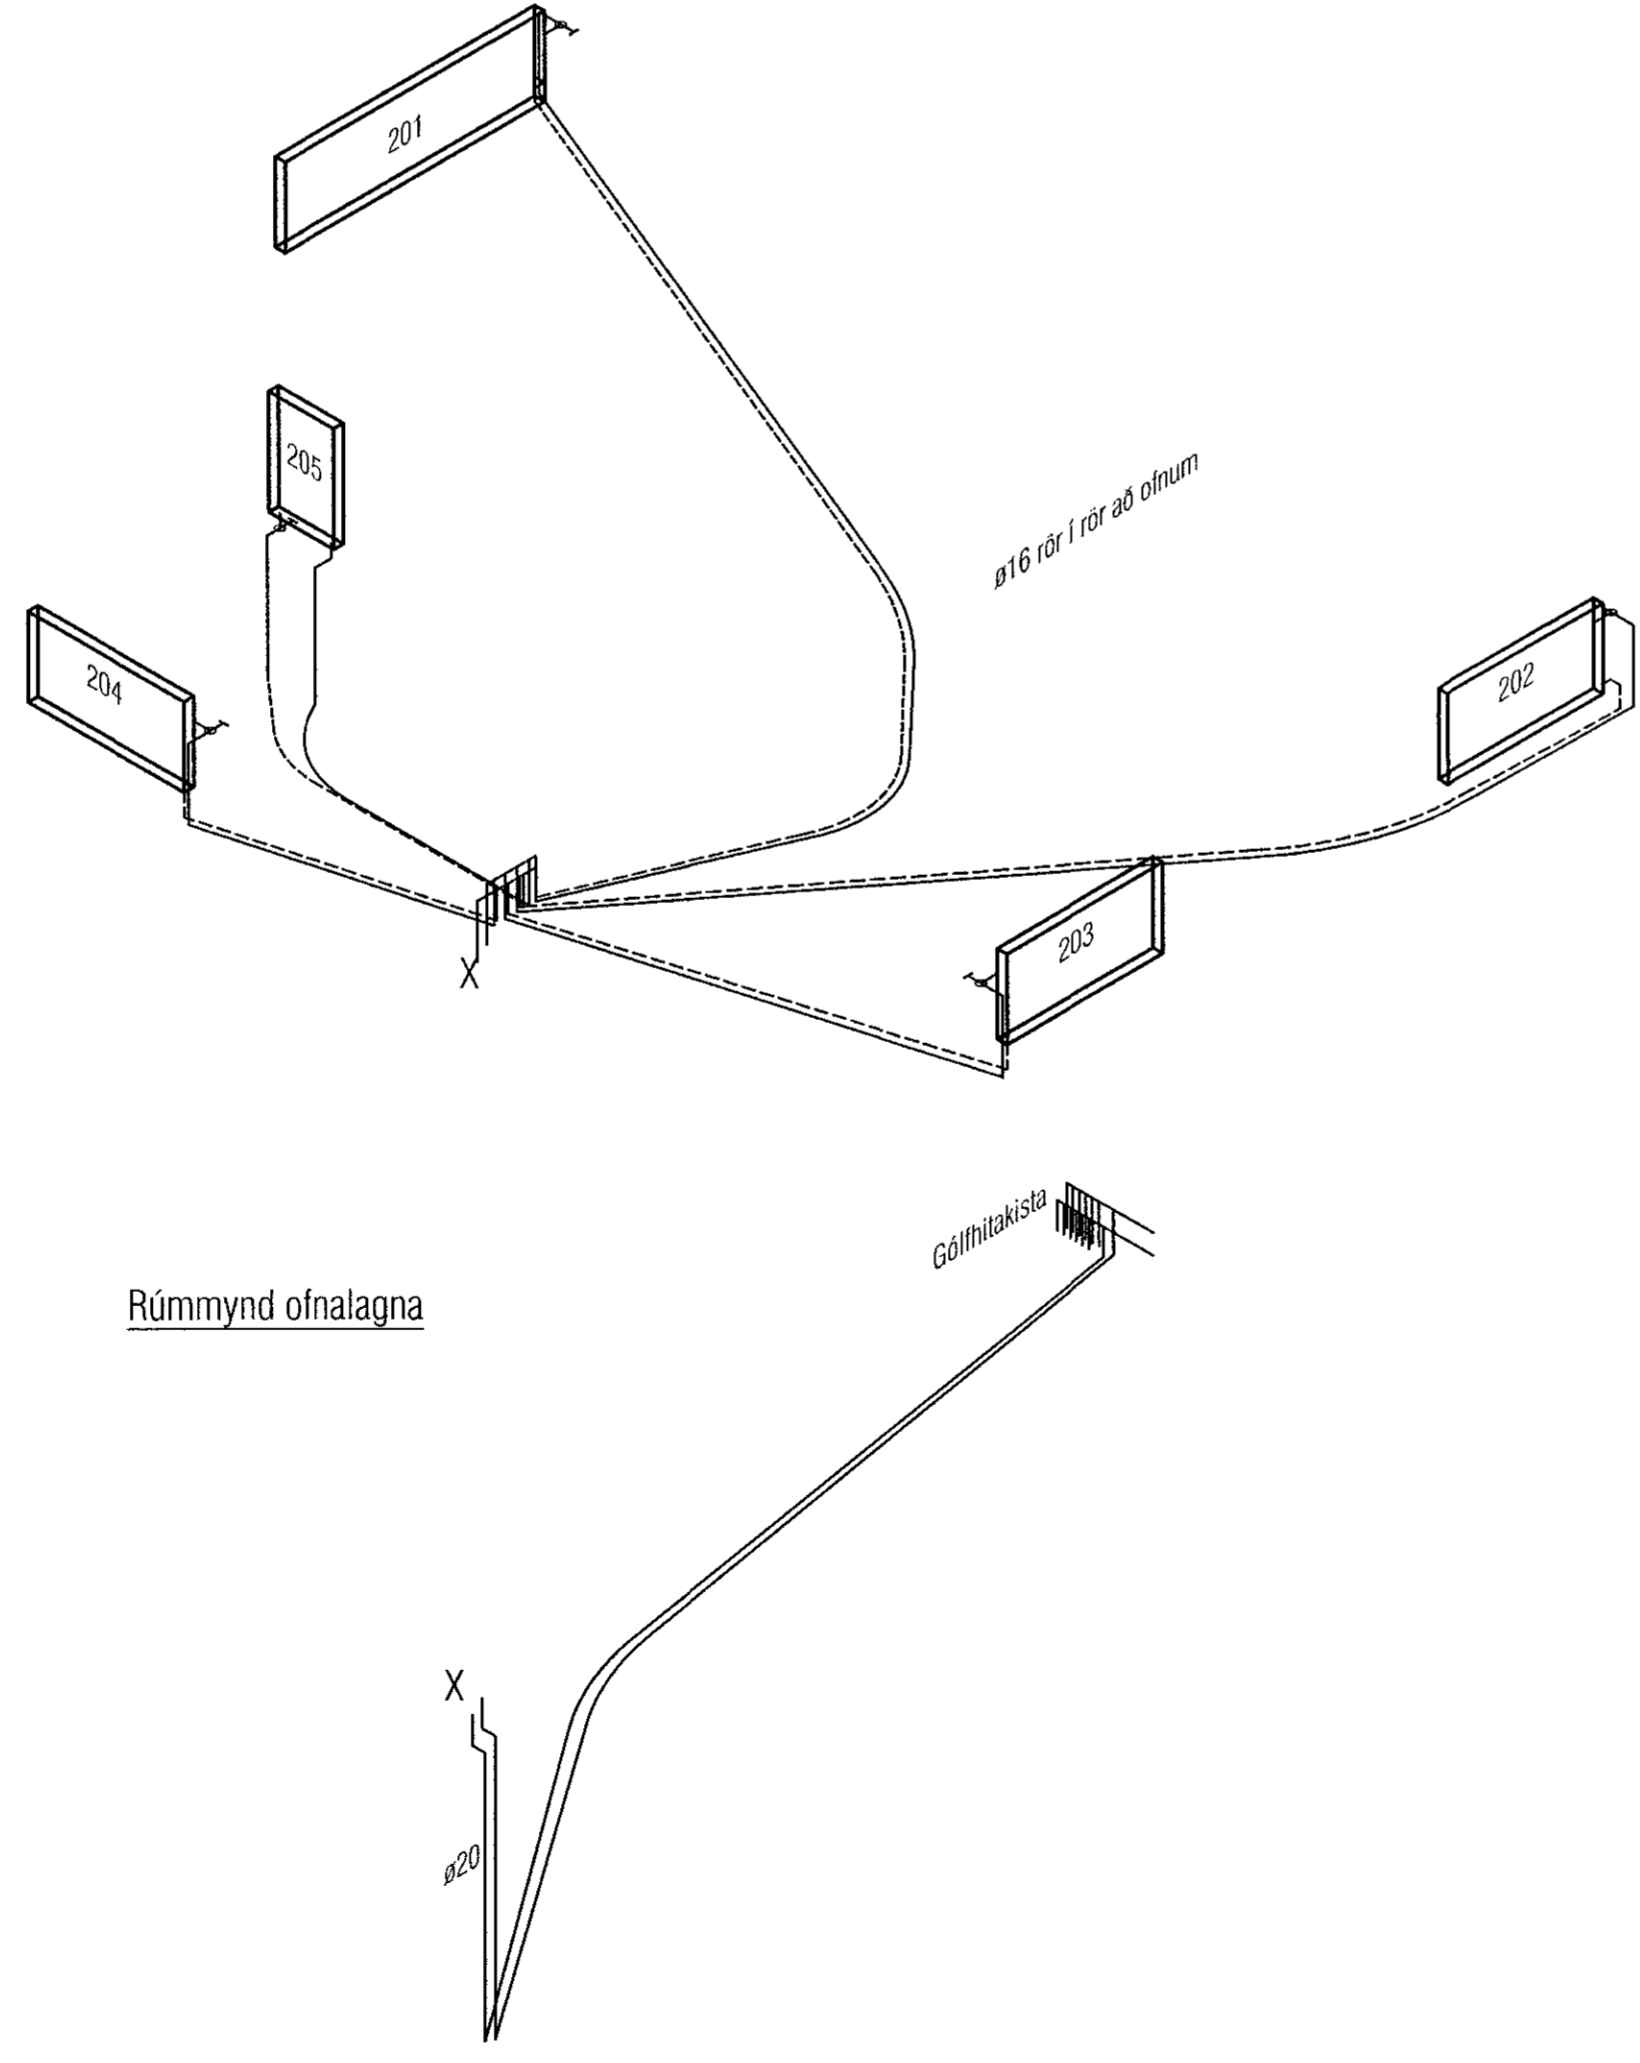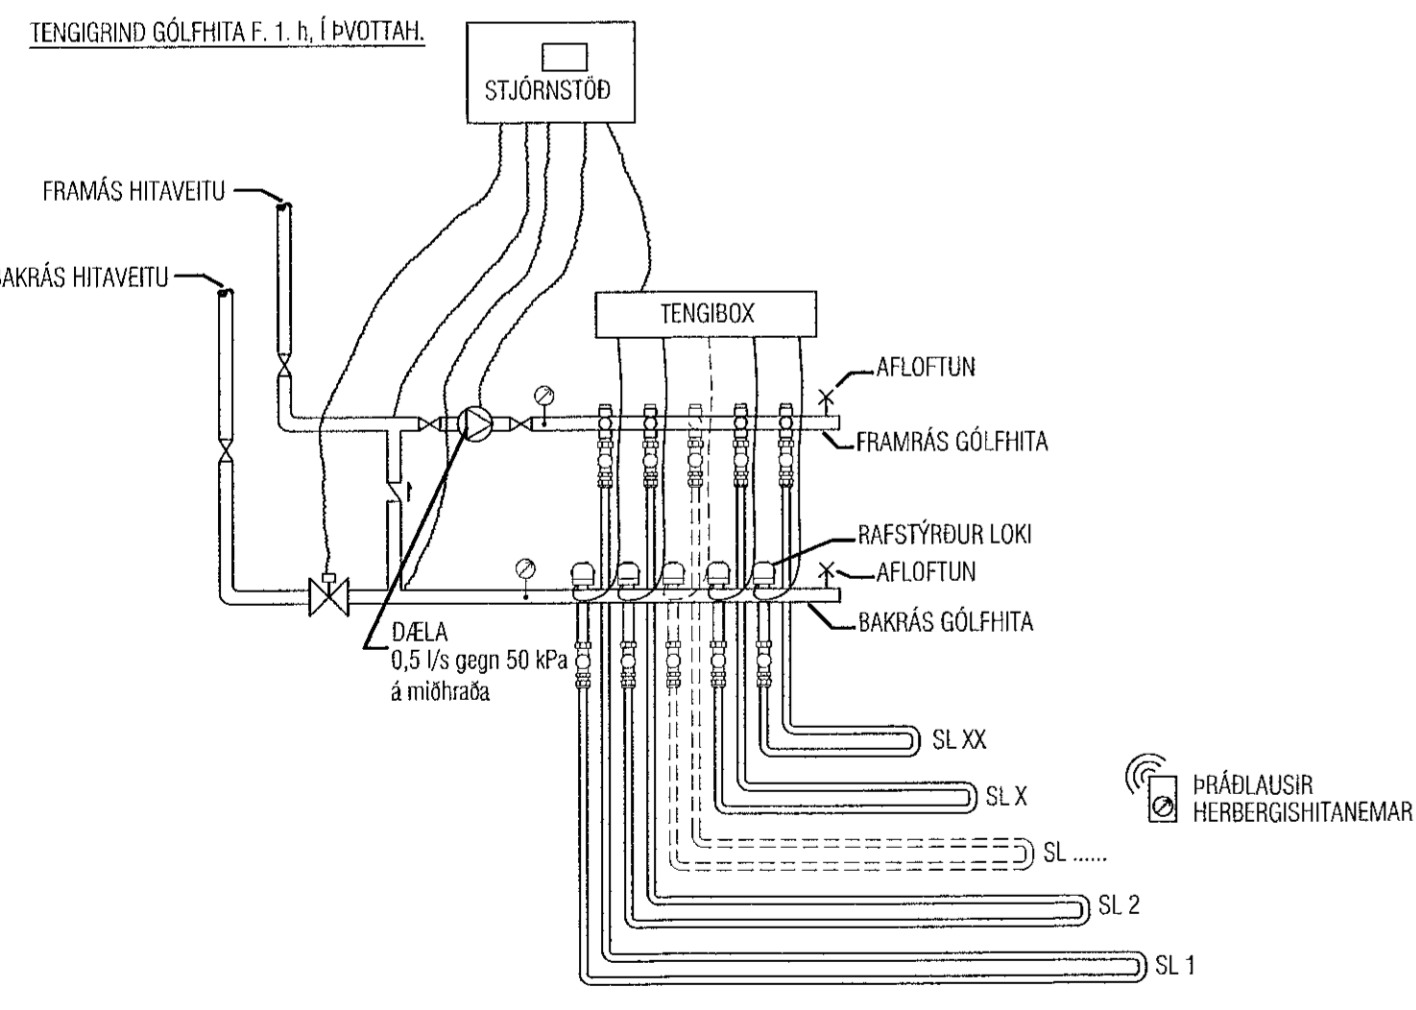

1. HÆÐ	Nr. Ofns	Útreiknað varmaþörf [W]	Stærð á ofni H x L (mm)	Valinn ofni Aðk. (W)	Lokar	Athugasemd
Valdir ofanar eru Radik Klasik 70/40/20						
Suðurgata 40 - 1.Hæð						
Snyrting	SL-1	365 W	L-34m	489 W	TH	
Forstofa / Hol	SL-2	478 W	L-58m	835 W	TH	
Ekkhúsi	SL-3	1.263 W	L-88m	1.267 W	TH	
Stofa / Borðstofa	SL-4	2.141 W	L-76m	1.094 W	TH	
	SL-5		L-81m	1.166 W	TH	
Bískúr	SL-6	1.457 W	L-78m	1.482 W	TH	c/c200
		Varmaþörf alls:	5.704 W	Valið alls:	6.333 W	

2. HÆÐ	Nr. Ofns	Útreiknað varmaþörf [W]	Stærð á ofni H x L (mm)	Valinn ofni Aðk. (W)	Lokar	Athugasemd
Valdir ofanar eru Radik Klasik 70/40/20						
Suðurgata 40 - 2.Hæð						
Herbergi nr.1	201	1.076 W	500B 2000	1.279 W		
Herbergi nr.2	202	846 W	600B 1200	884 W		
Herbergi nr.3	203	638 W	600B 1200	884 W		
Bað / Þvottur	204	704 W	600A 1200	693 W		
	205		800 500	250 W	B	Handklófi
		Varmaþörf alls:	3.265 W	Valið alls:	3.990 W	

VEKTOR
- hönnun og ráðgjöf -
Síðumúla 3, 108 Fw, s. 554-6650 / 897-5363

SUBURGATA 40, HAFNARFIRÐI

Hitalagnir
Grunnmynd

Formað	SH/ÓJH	Teknað	ÓJH	Tekin. nr.
Dagsetning	22.10.21	Mín.	1:50, 1:10	L-301

Sigurður Hafsteinsson kt. 090659-7749
Byggingateknískráningur
Netfang: sigurdur@vektor.is
Sambýkkt þann 22.10.21

Sambýkkt aðhöfnun / samþykking
Sigrún Ólafsdóttir
453 Eyrissón - Austurhlíu - kt. 070925