


L:44,90

L:47,13

Frágangur á lóðamörkum í samráði við aðliggjandi lóðarhafa

1-1  
1.2-01

Byggingarreitir

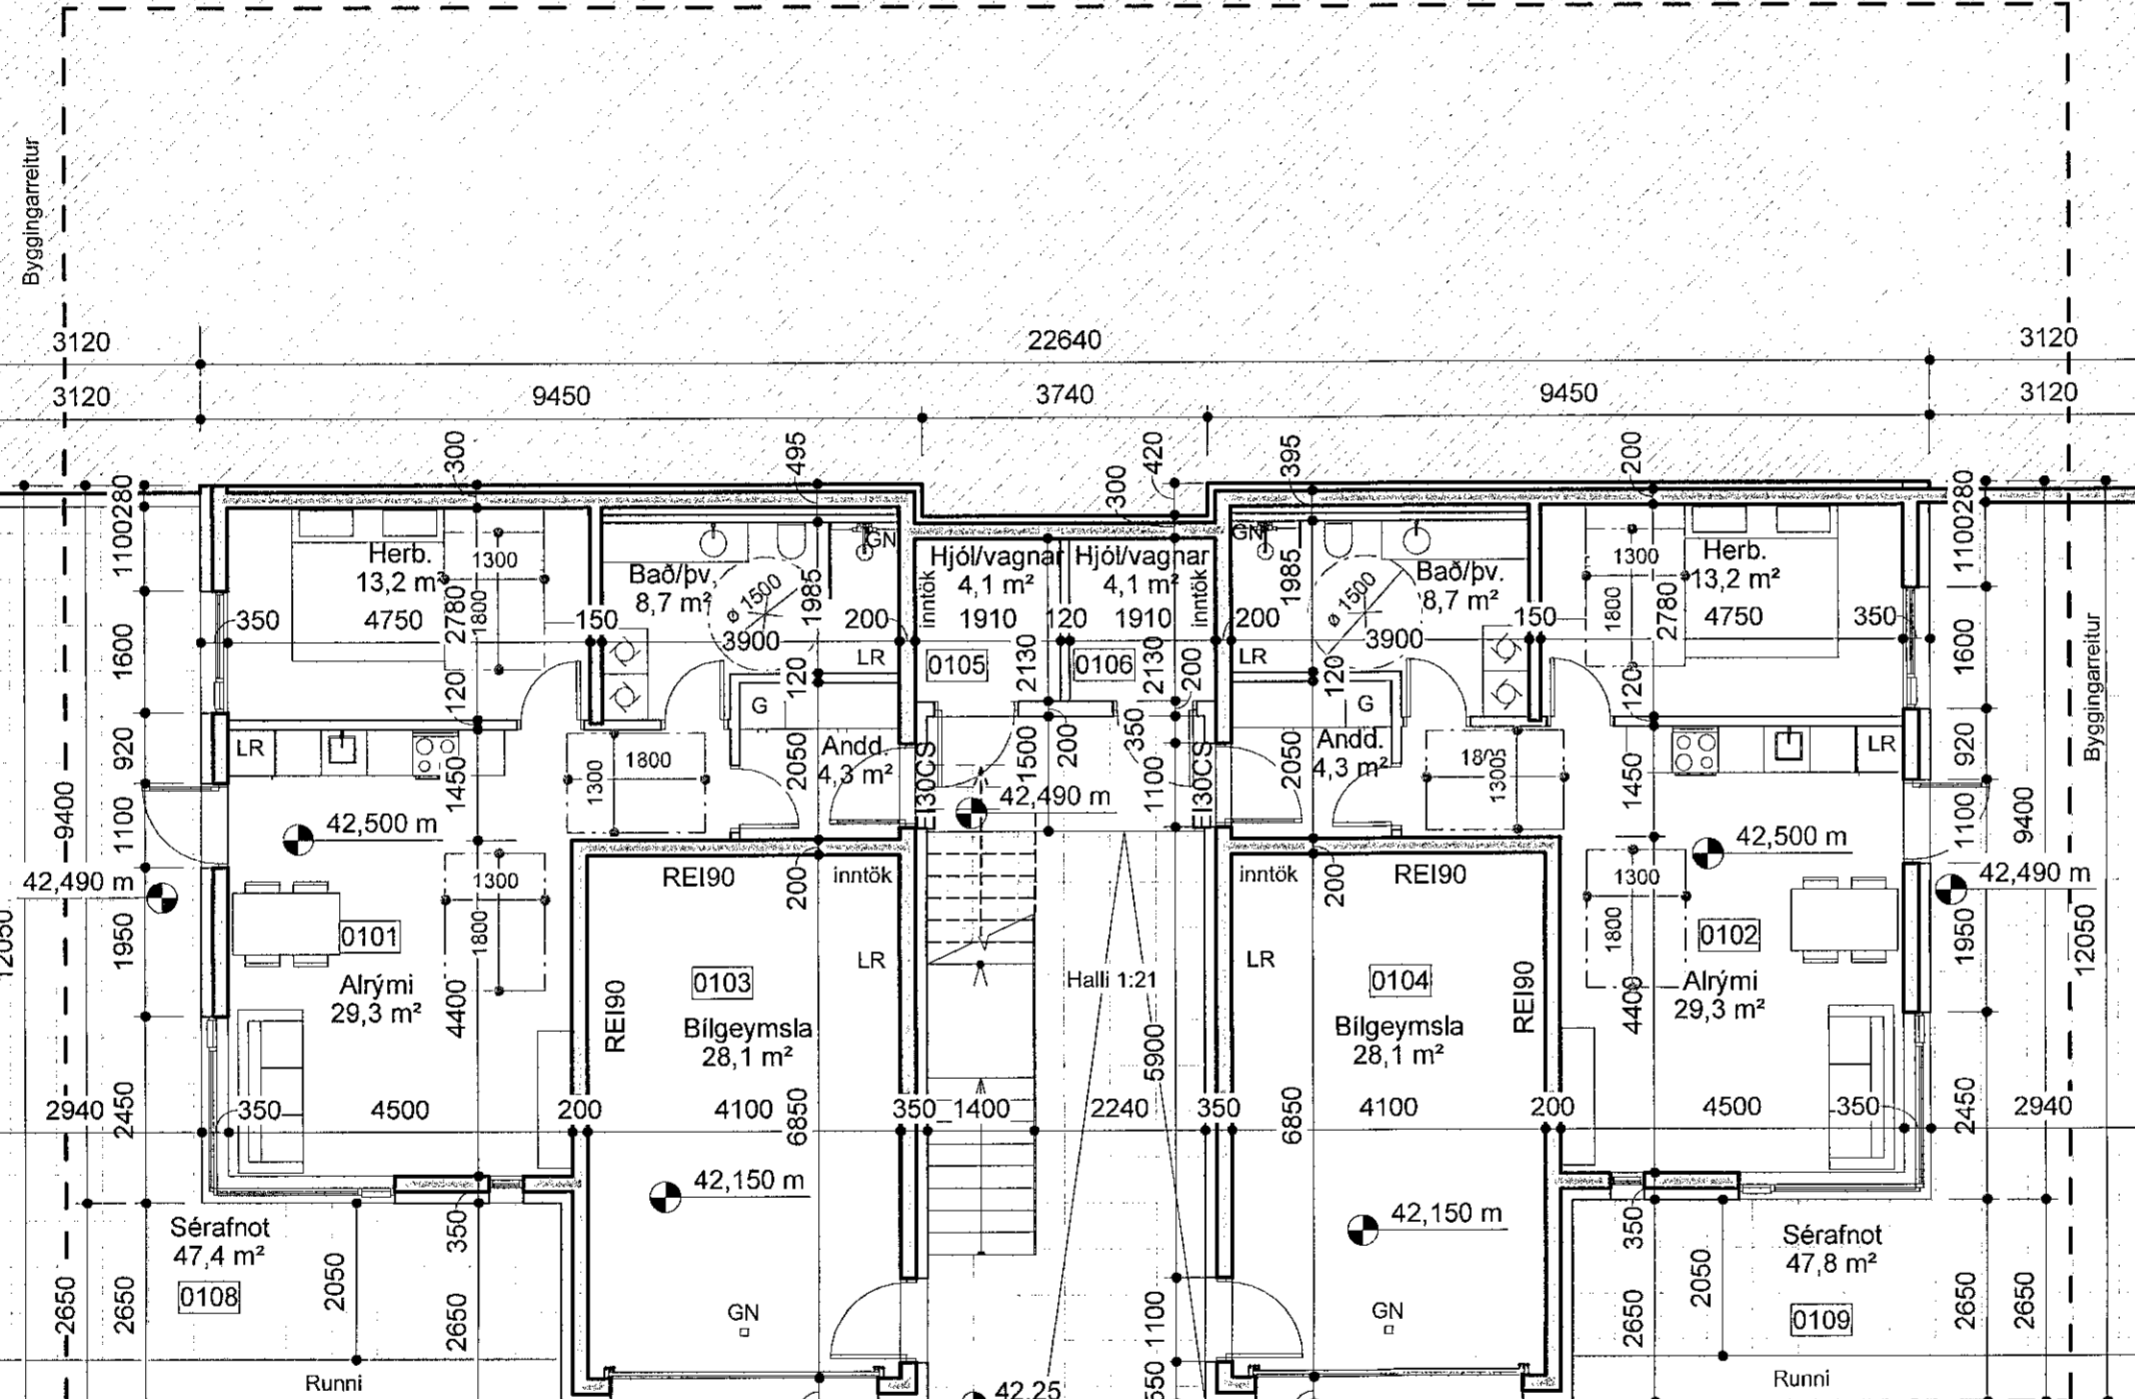

Frágangur á lóðamörkum í samráði við aðliggjandi lóðarhafa

Frágangur á lóðamörkum í samráði við aðliggjandi lóðarhafa

SHS  
12.07.22

Breytingar dags.: Skýringar

Verkheiti:  
Víkurskarð 5  
221 Hafnarfjörður

Verkþáttur:  
Aðaluppdrættir  
Grunnmynd 1.hæð

Mkv.: 1 : 100 Dags.: 11.07.2022

Útgáfa: Breytt:

Hannað/ yfirf.: IGÞ/HI Teikn. nr.: 1.1-01

Undirritun:  
*Ingi Gunnar Þórðarson*

**BYGGVIR ehf.**

Hönnunar - og Tækniþjónusta

Smíðjuvegi 11 200 Kópavogi  
Sími: 554 3523, gsm 897 3523, fax 554 3523  
netfang: ingi@byggvir.is  
Ingi Gunnar Þórðarson byggingafræðingur  
kt. 280453 - 3239

G:41,70

G:41,35

1-1  
1.2-01