




SHS
12.07.22

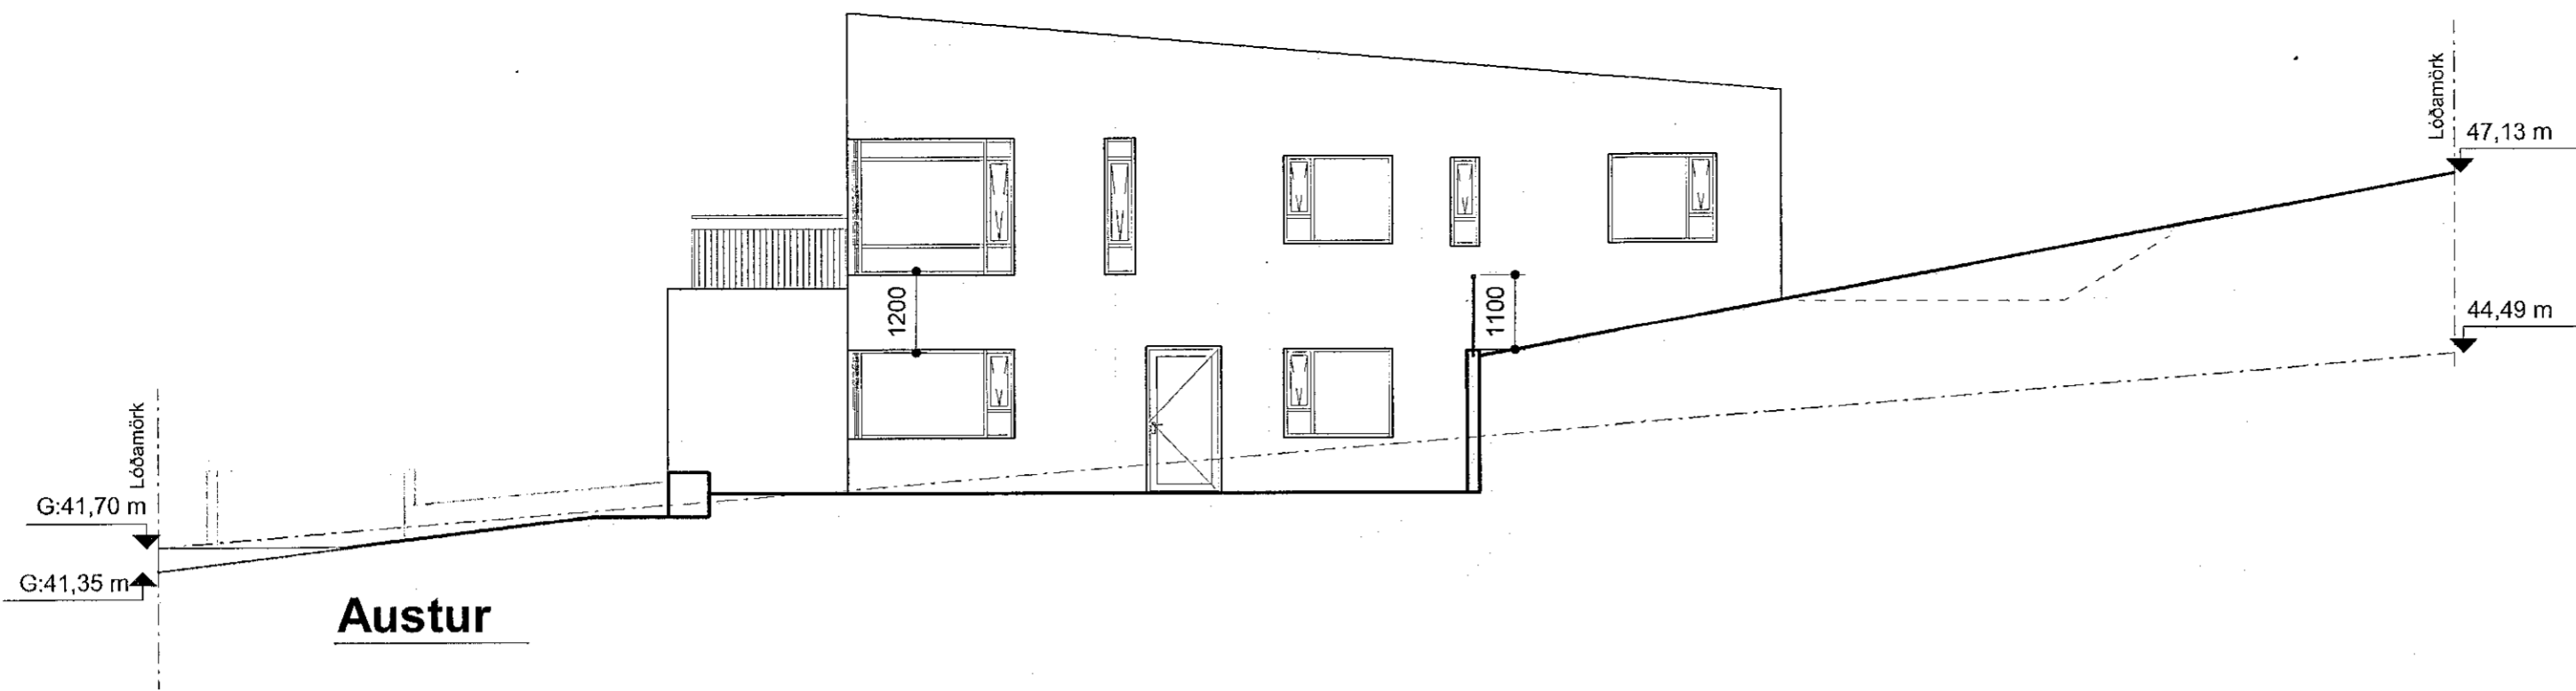


Austur

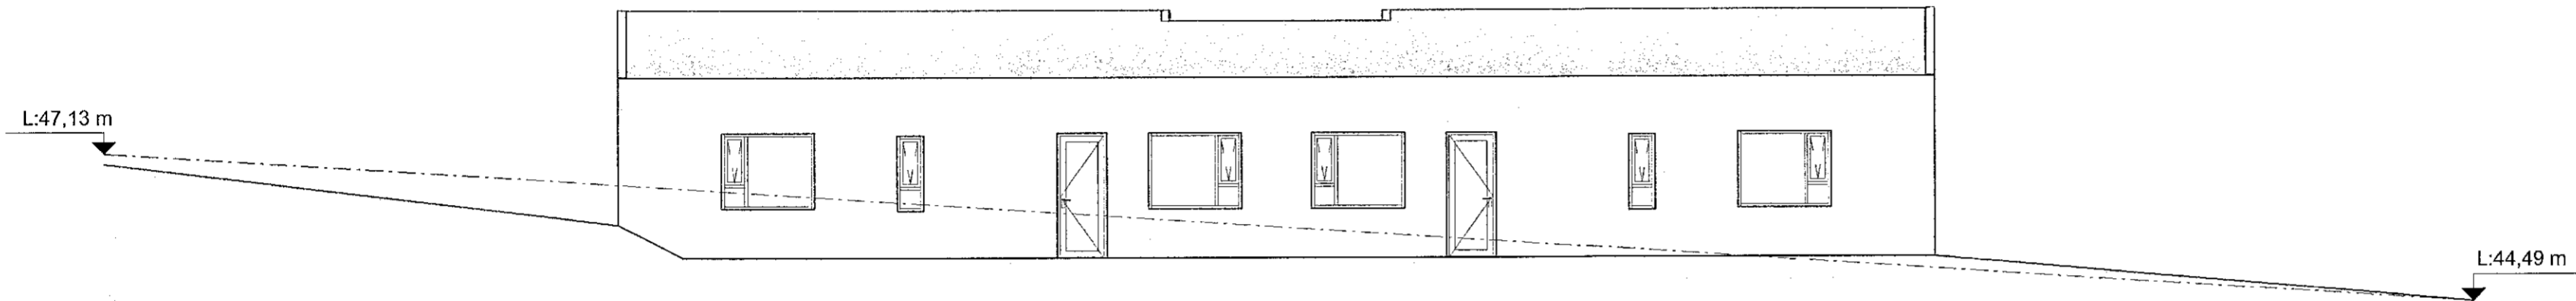

Norður

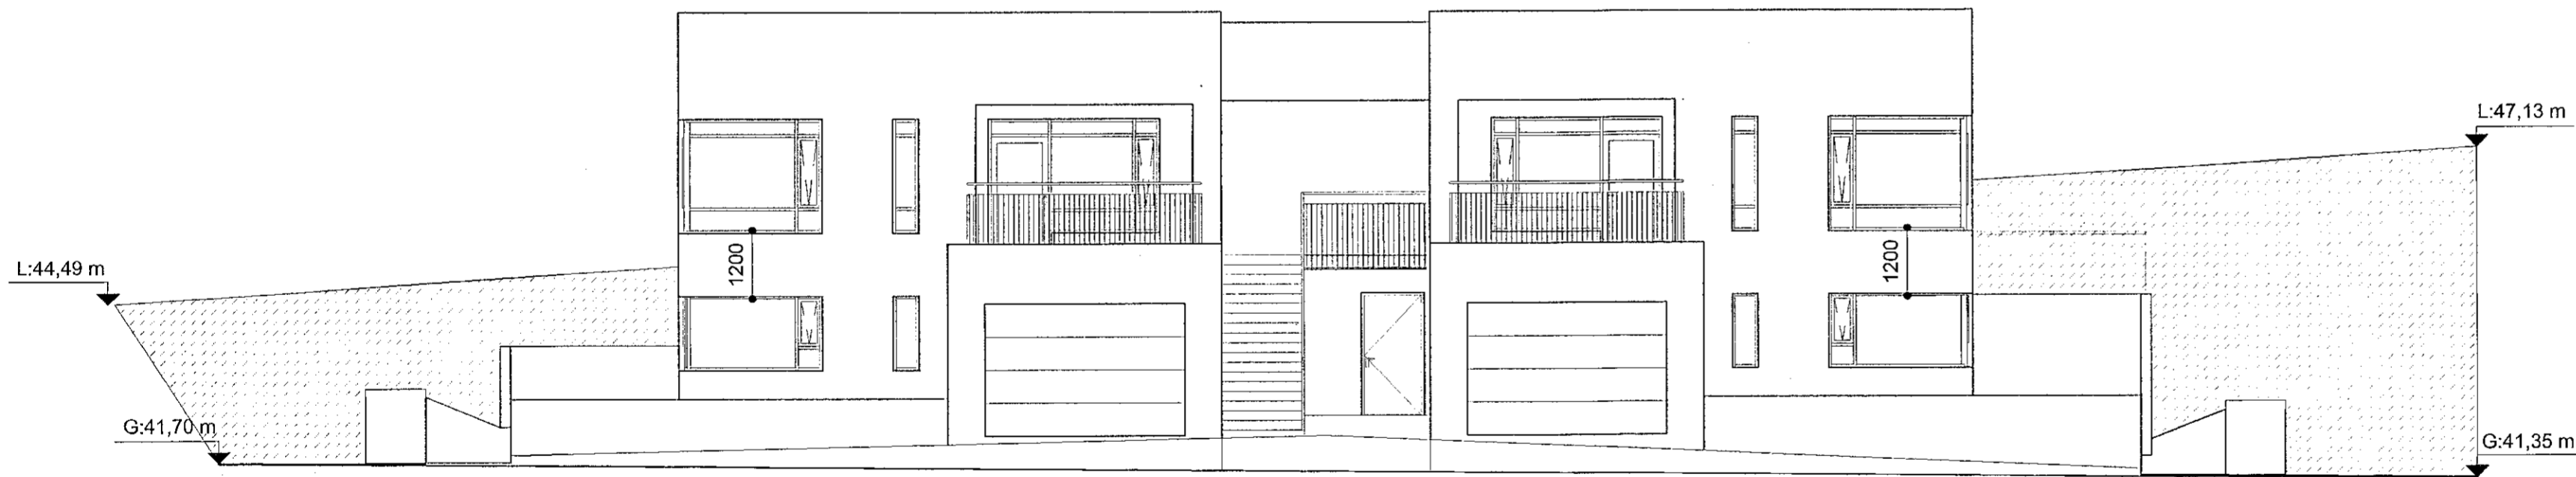

Suður

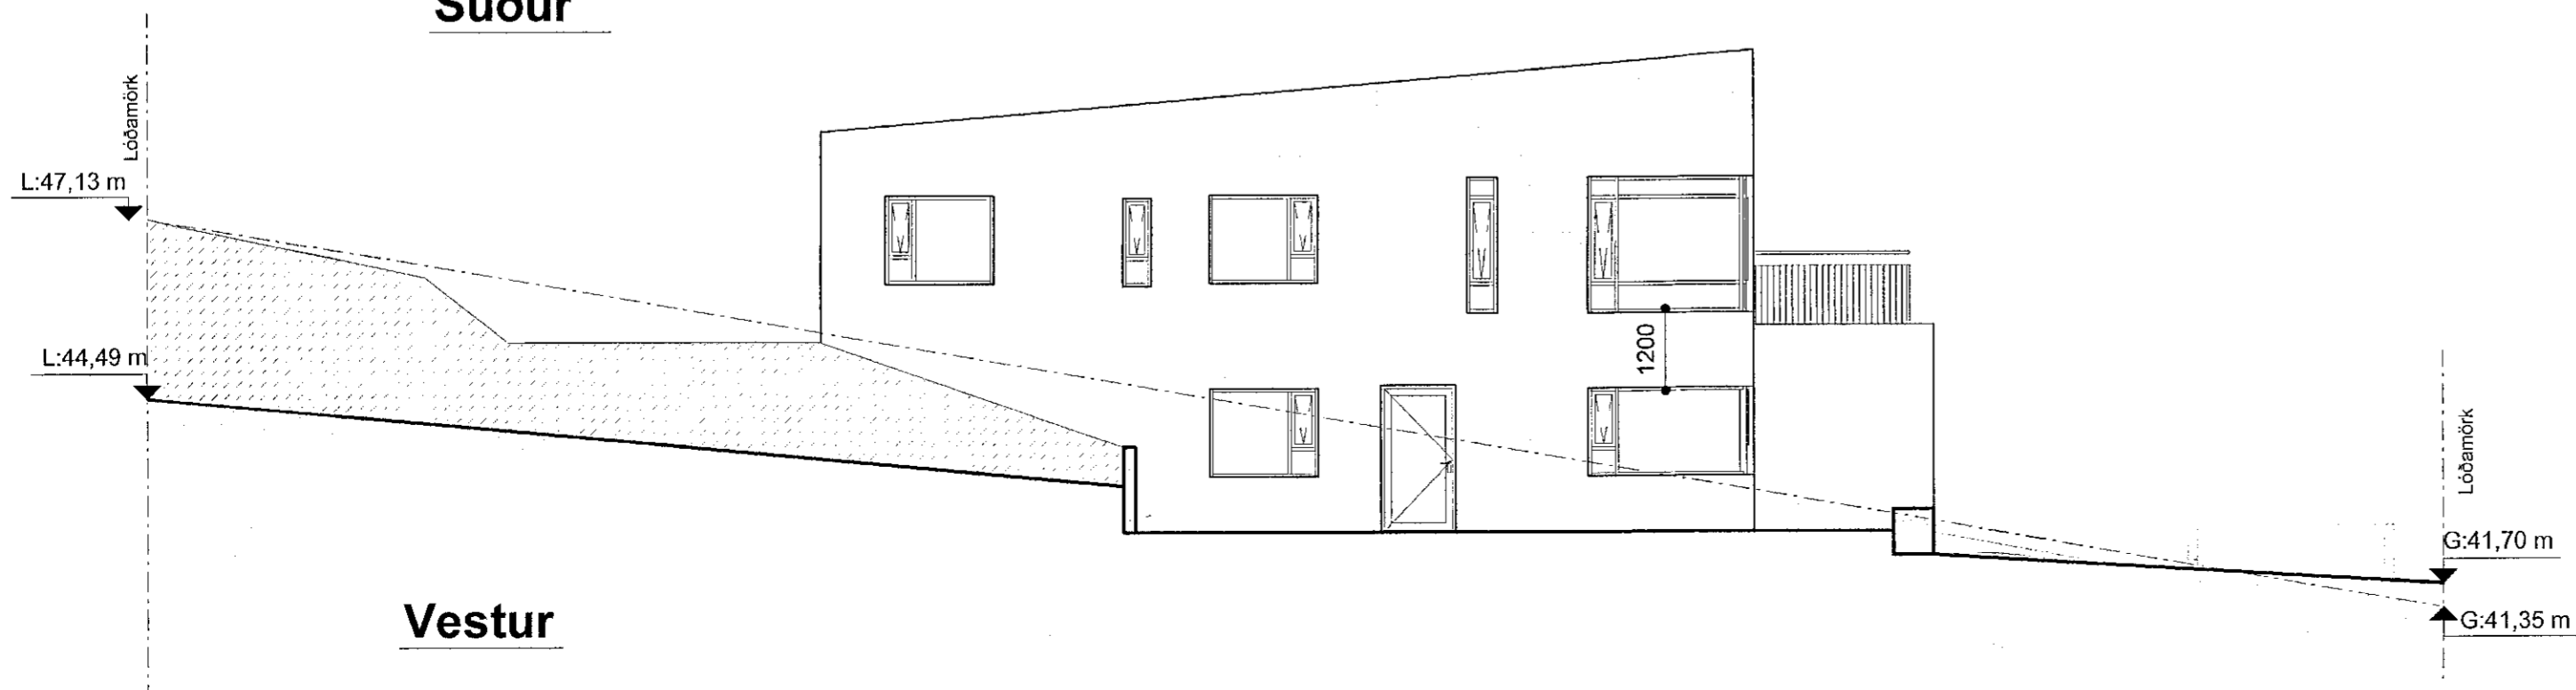

Vestur

Breytingar dags.:	Skýringar
Verkheiti:	Víkurskarð 5 221 Hafnarfjörður
Verkbáttur:	Aðaluppdrættir
Útlit	
Mkv.: 1 : 100	Dags.: 11.07.2022
Útgáfa:	Breytt:
Hannað/ yfirf.:	IGB/HI Teikn. nr.: 1.3-01
Undirritun:	<i>Ingi Gunnar Þórðarson</i>
BYGGVIR ehf.	
Hönnunar - og Tækniþjónusta	
Smíðjuvegi 11 200 Kópavogi	
Sími: 554 3523, gsm 897 3523, fax 554 3523	
netfang: ingi@byggvir.is	
Ingi Gunnar Þórðarson byggingafræðingur	
kt. 280453 - 3239	