
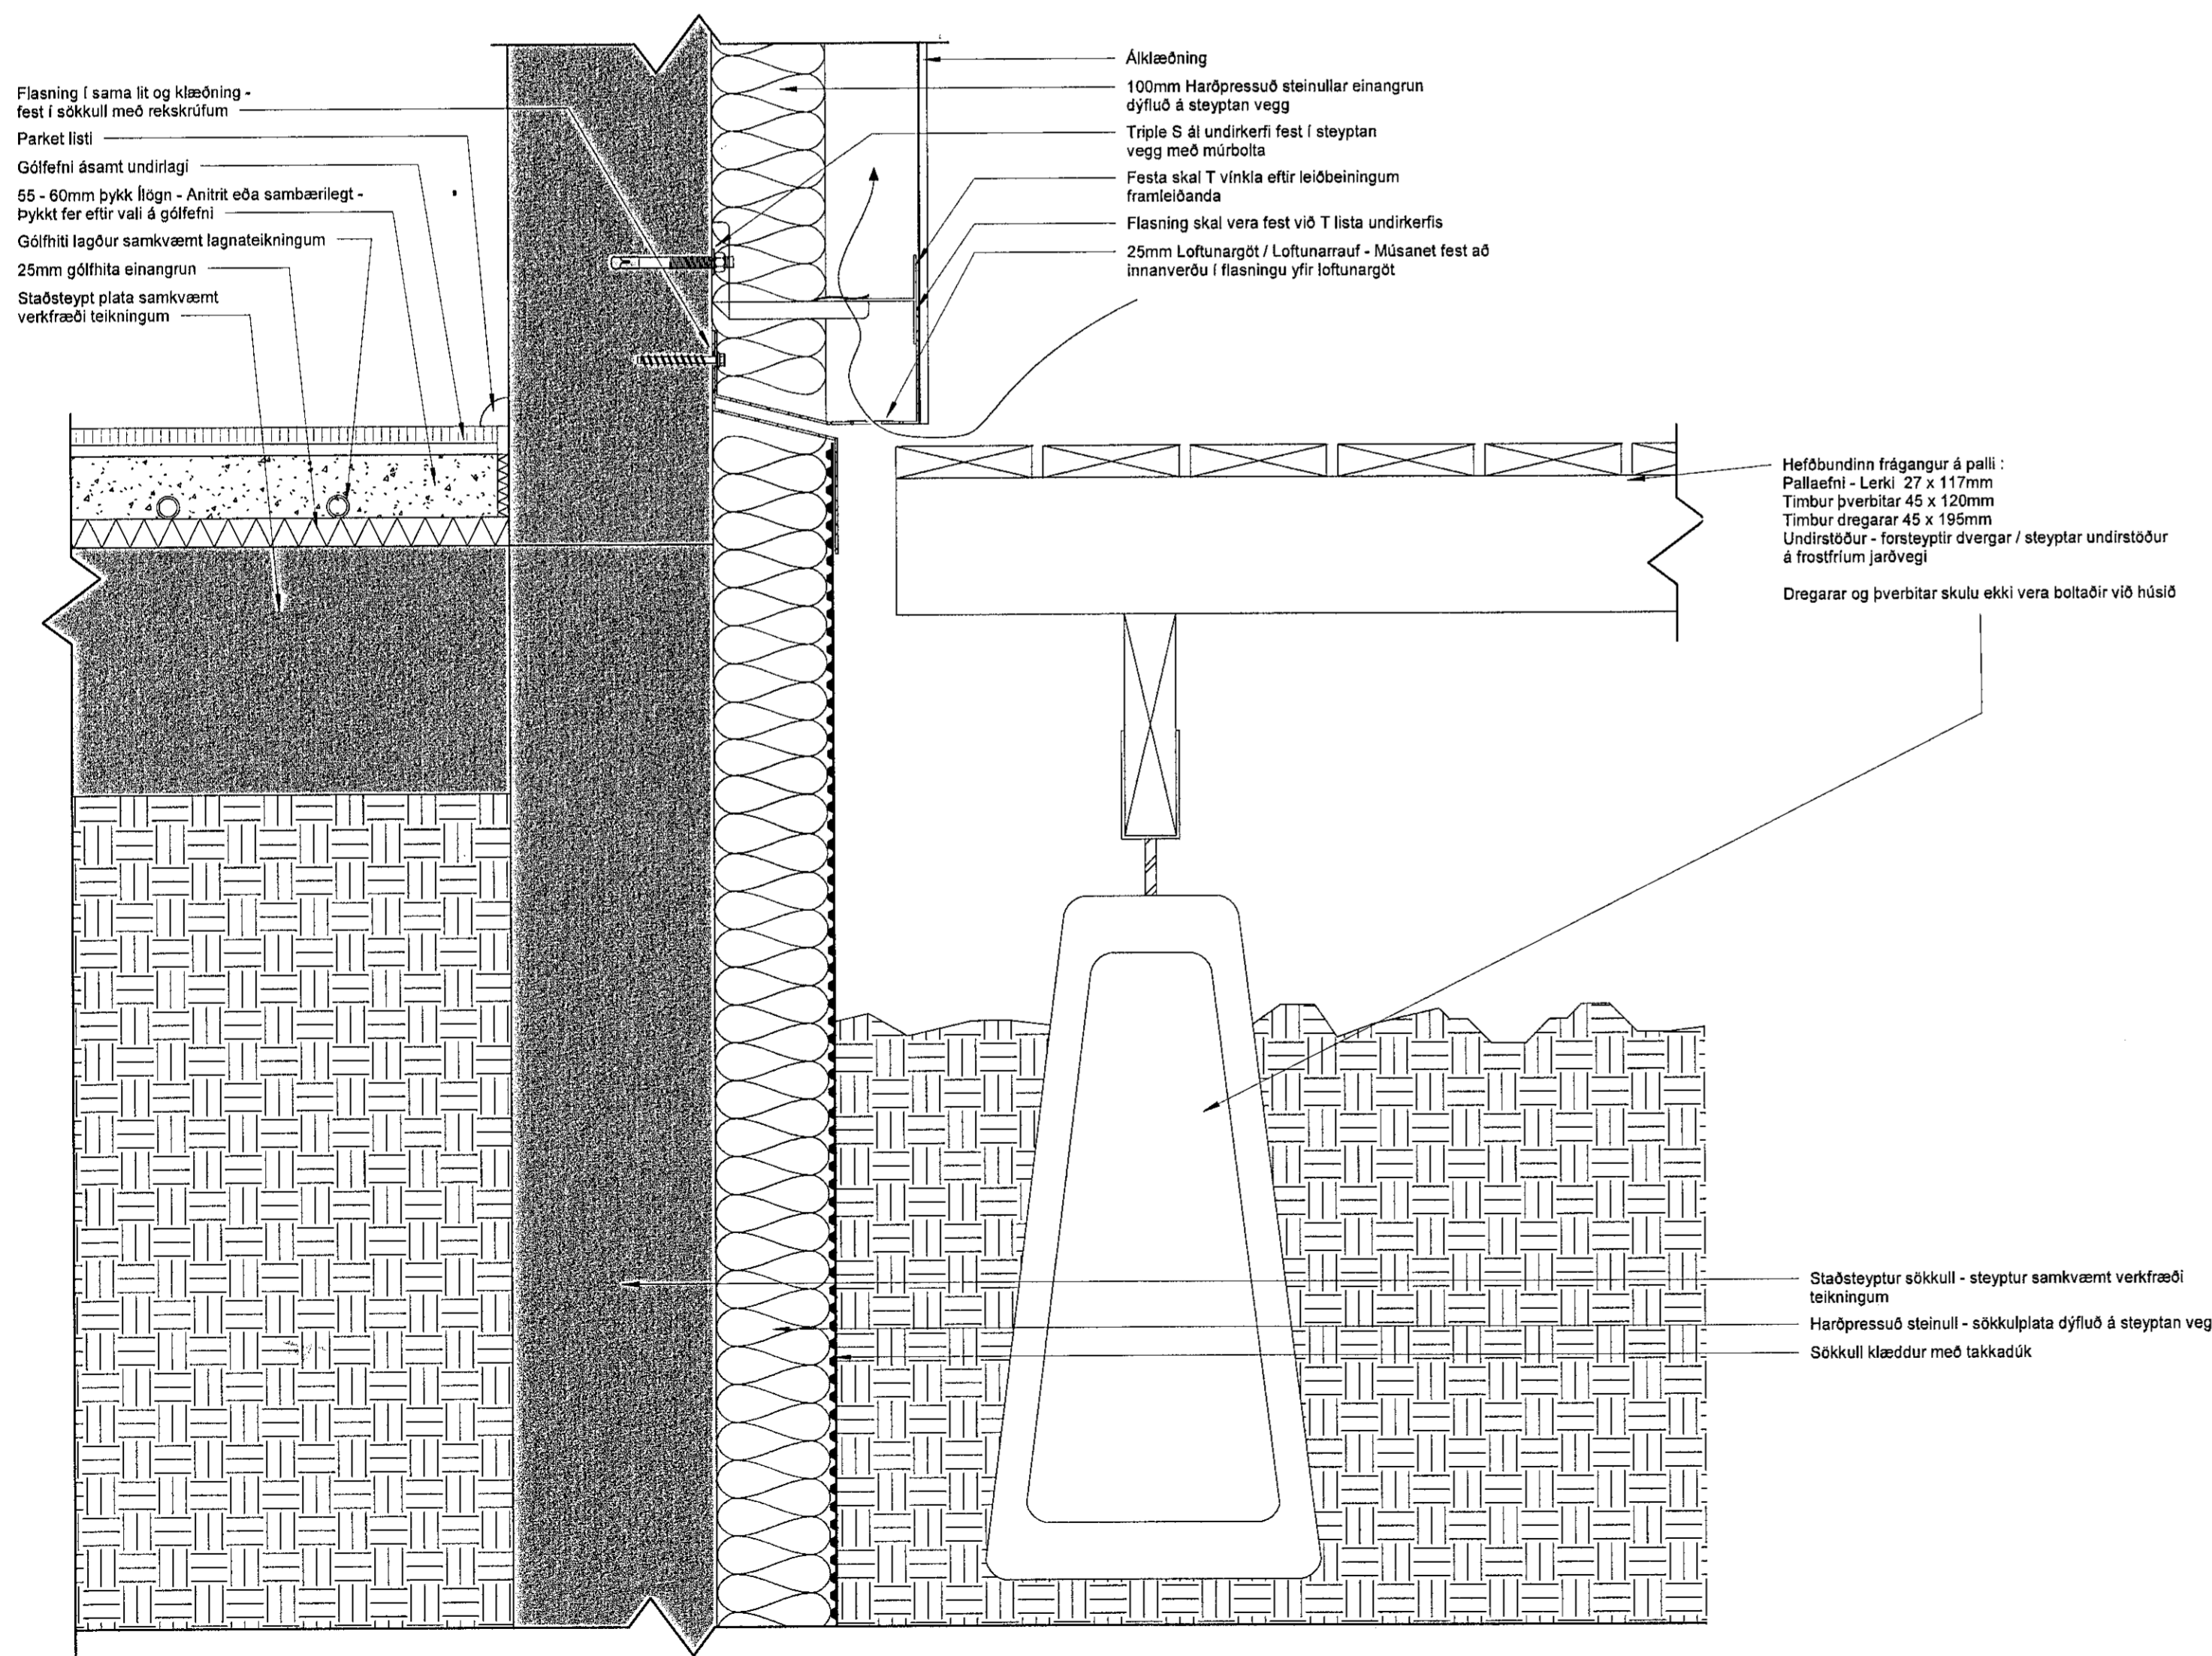


Upprunalegur hönnuður: Róbert Svavarsson

SKÝRINGAR :



PAPPI SKAL VERA BRÆDDUR YFIR ALLA VATNSLÁSA Í STEYPU OG STEYPUSKIL.
HAR SEM TIMBUR, BLÍKK EÐA ÁL LEGST AÐ STEYPU SKAL KOMIÐ FYRIR PAPPÁ Á MILLI ÞESSA EFNNA TIL AÐ SLITA RAKALEIÐNI.
GLER HANDRÍÐ SKULU VERA HERT SAMLÍMT ÖRYGGISGLER.
HALLI Á STEYPTUM SVÖLUM SKAL HALLA AÐ NIÐURFÖLLUM OG SKAL HALLI ALDREI VERA MINNI EN 1:40

14 Frágangsdeili útkragandi svala
1:5

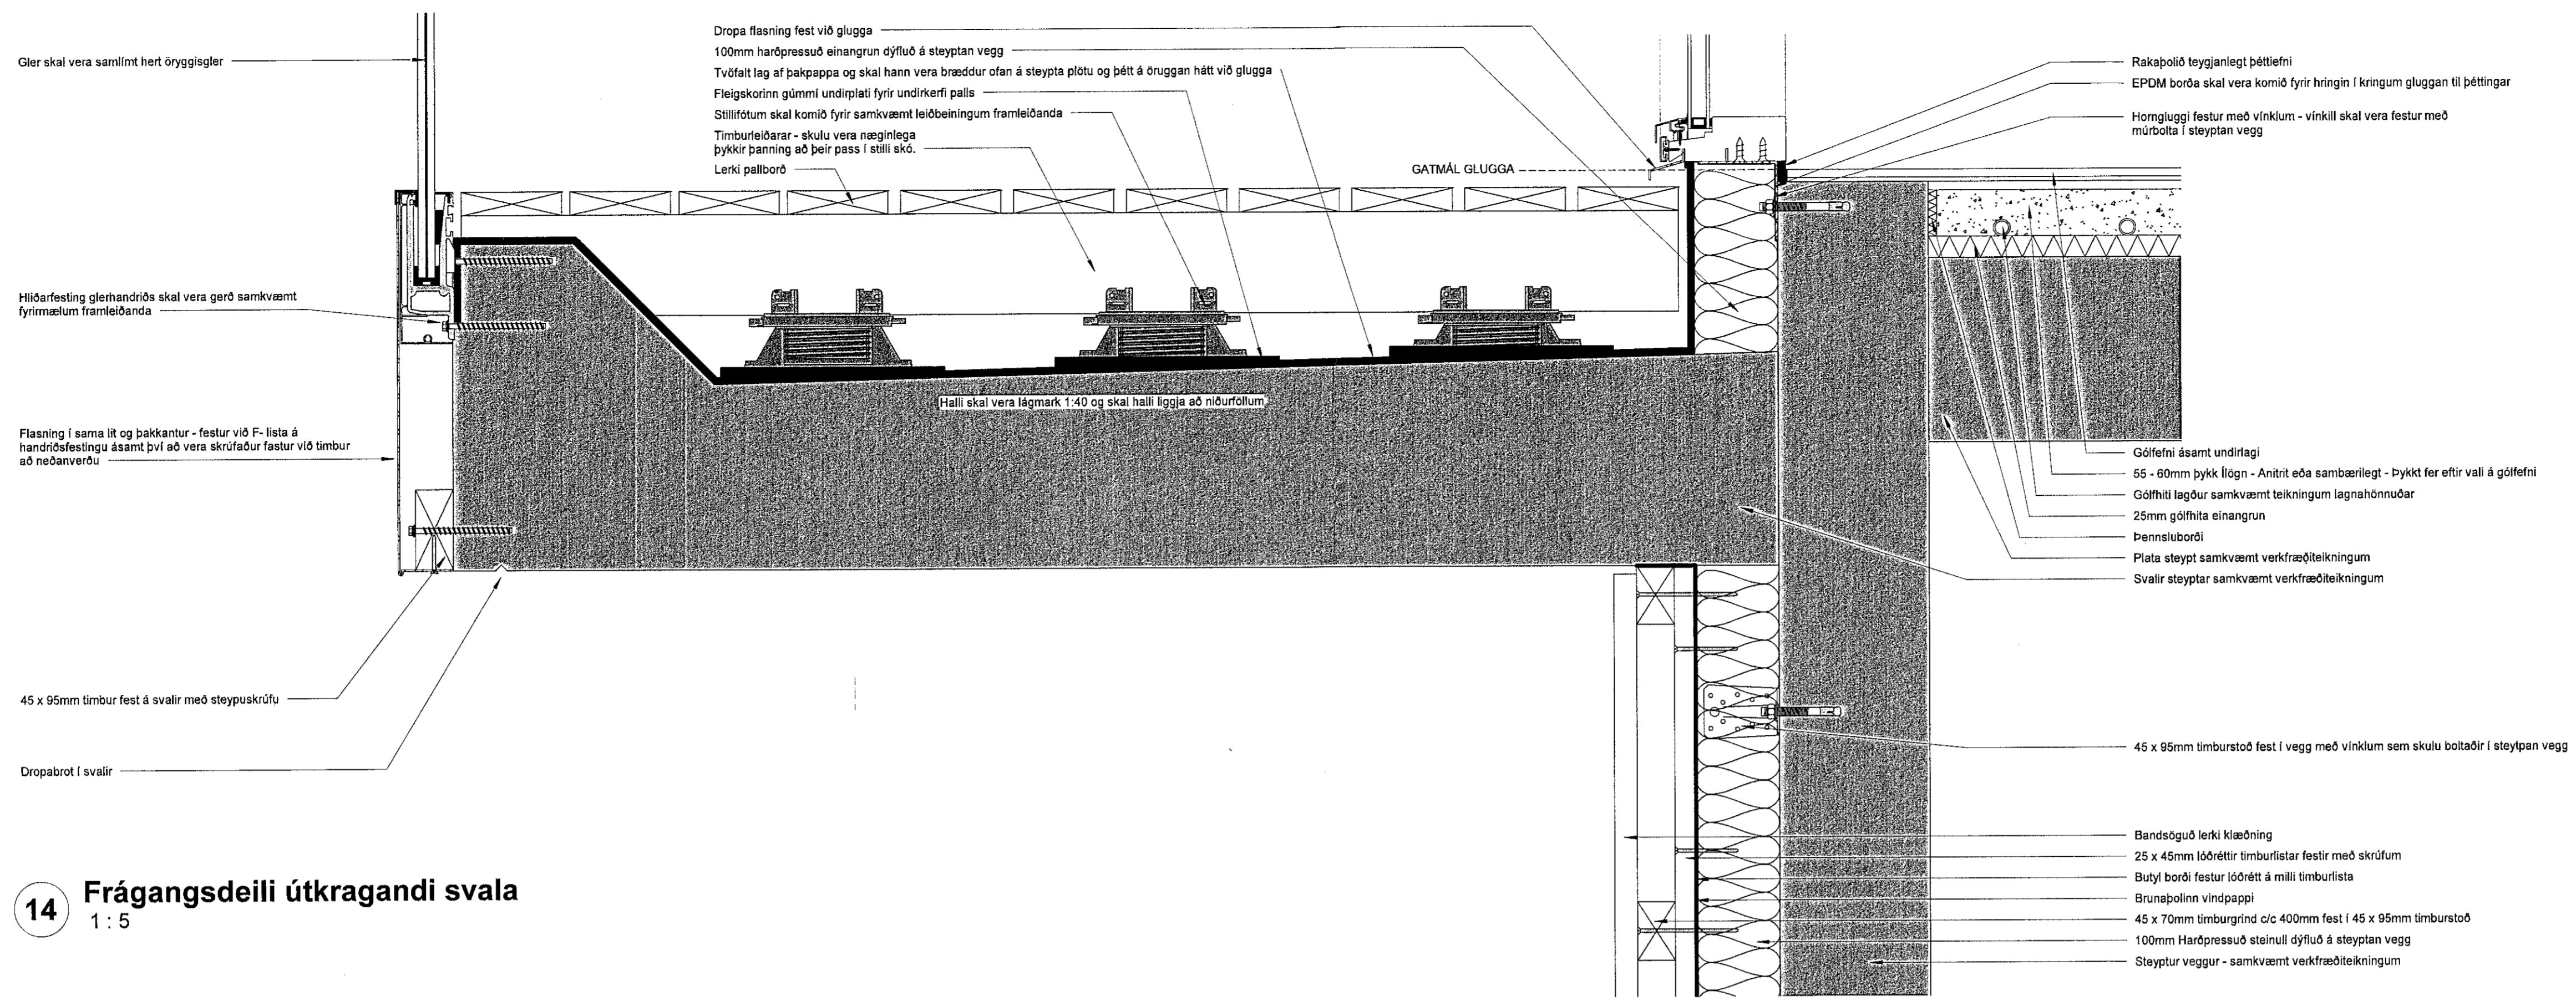

13 Frágangsdeili af vegg við jarðveg
1:5

12 Frágangur á innveggjum við loftplötu
1:5

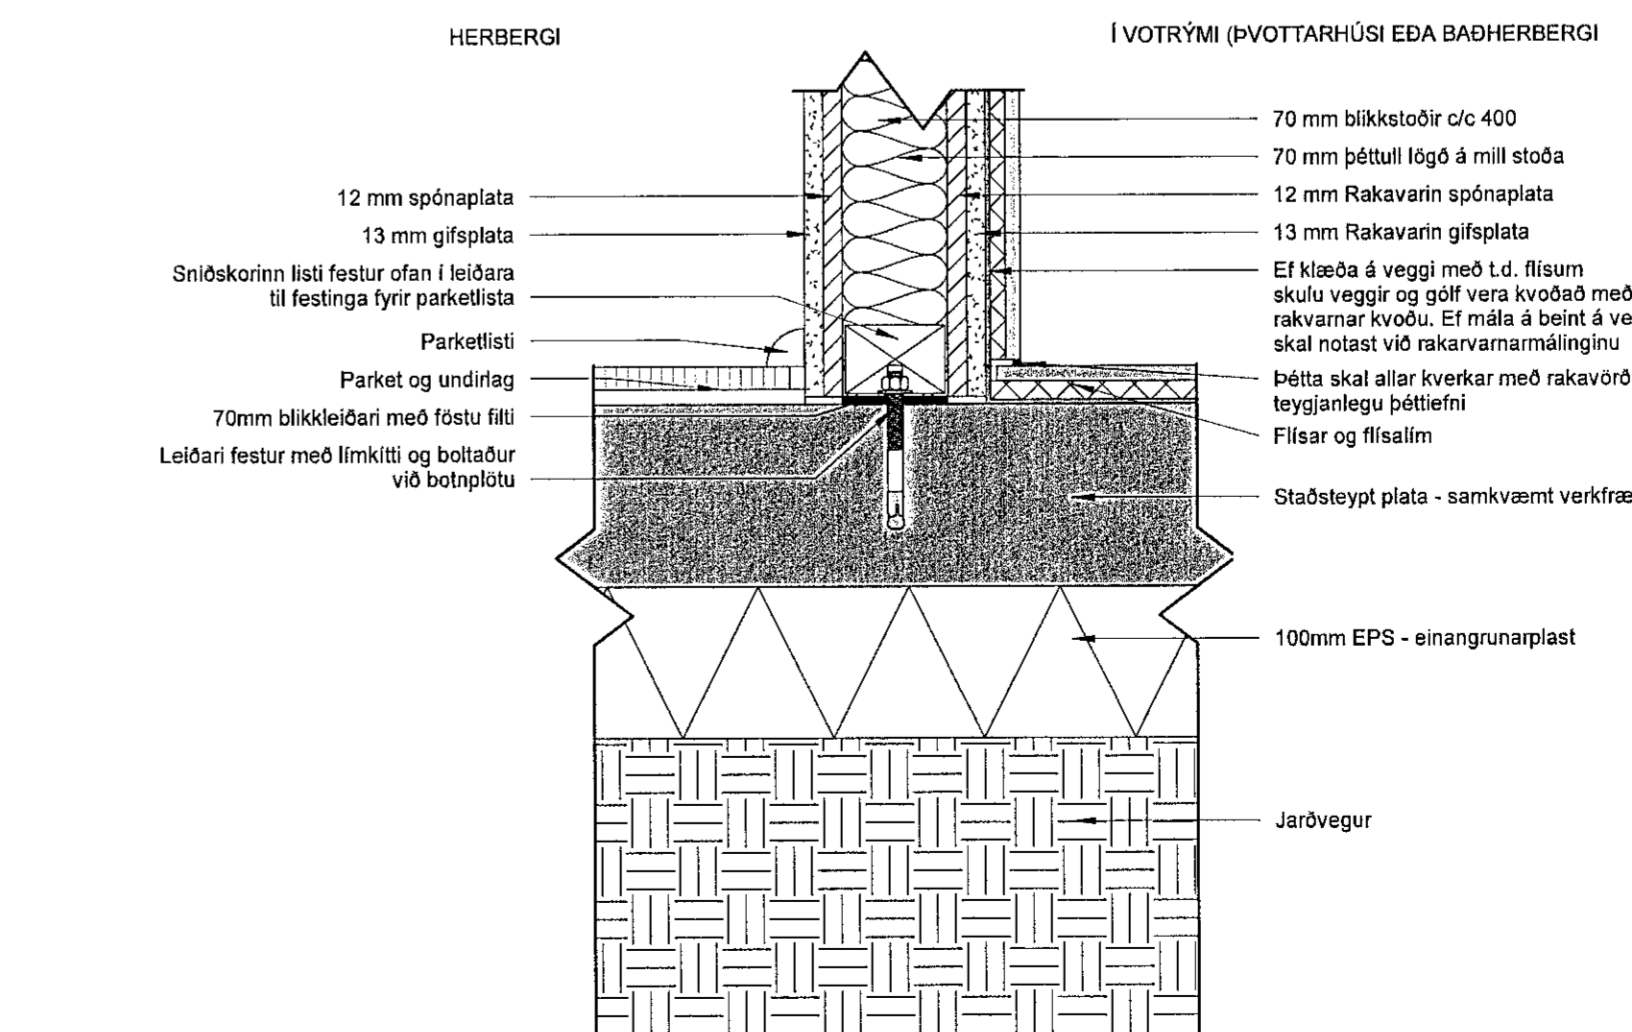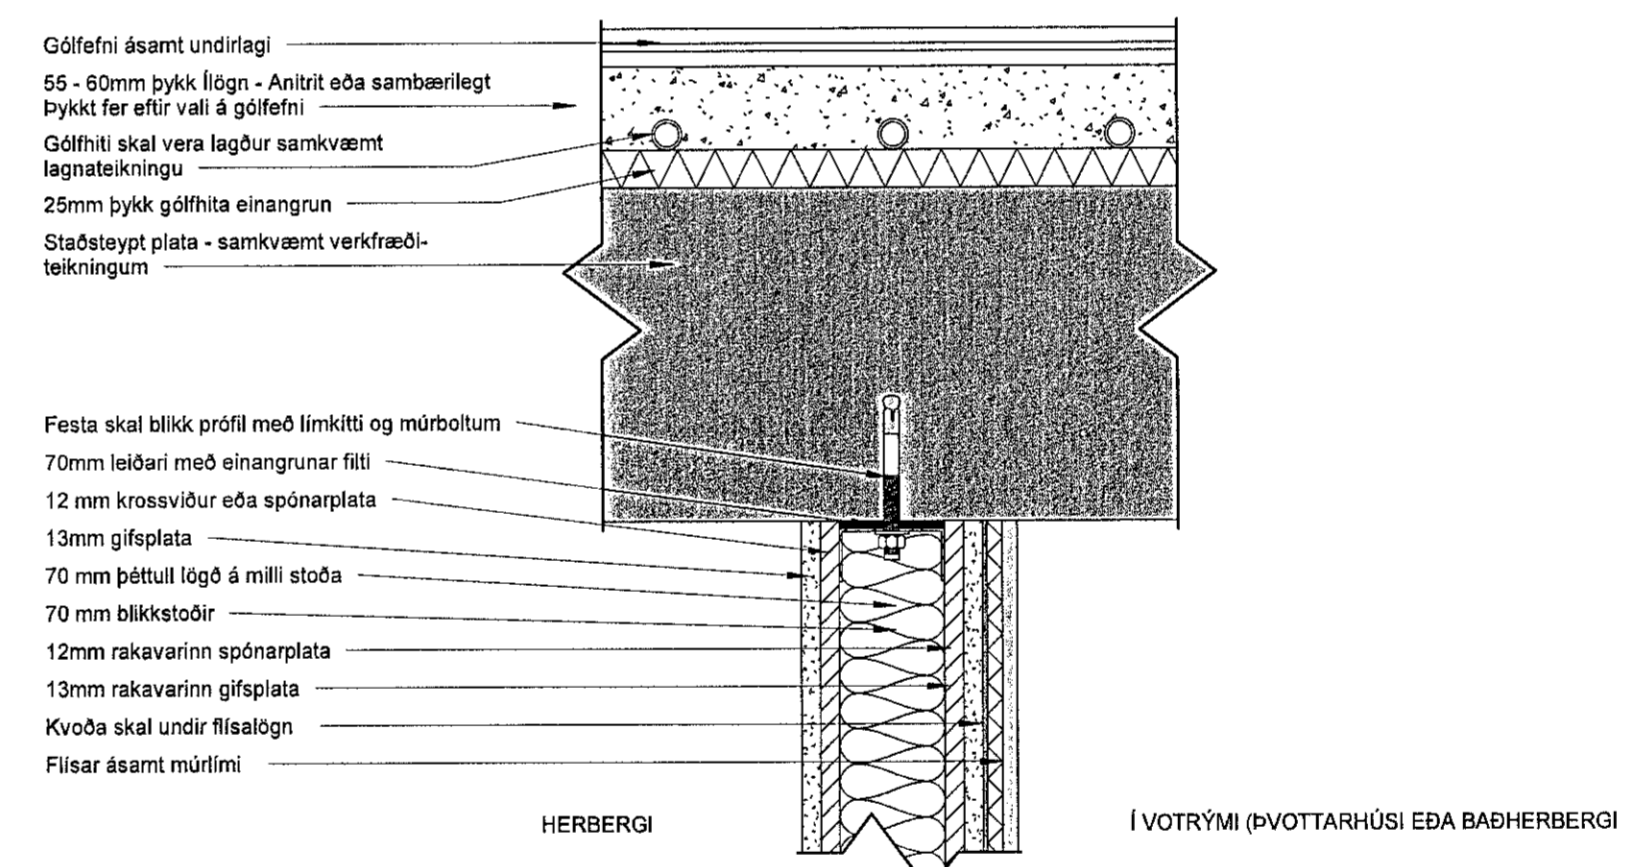

11 Frágangur á innveggjum við gólfplötu
1:5

1. ÚTGAFA ÚT	12.08.2022	RS	RS
Útg.	Skýring / Breyting	Daga	Tónað / Vefnað
Viktor Tyscenko Viktorsson VERKGAUF / EIGNAR EINBYLISHÚS Í SKARÐSHLÍÐ TEGUND VERKS			
Völuskaró 24 GATA/STADSETNING			
Deili Frágangsdeili	LANDNÚMÉR: STABGR.: MIL: MKV: BLADSTÆRÐ: STOFNDAGUR: TEIKNAD: YFIRFARIÐ:	L214731 1400-1-550000330 01 1:5 A1 05.10.2021 RS RS	
2102	803	-	1
VENJAN	FAENEL	ÚTGAFA	

Róbert Svavarsson 190587-409
Undirskrift Hönnunarstjóra