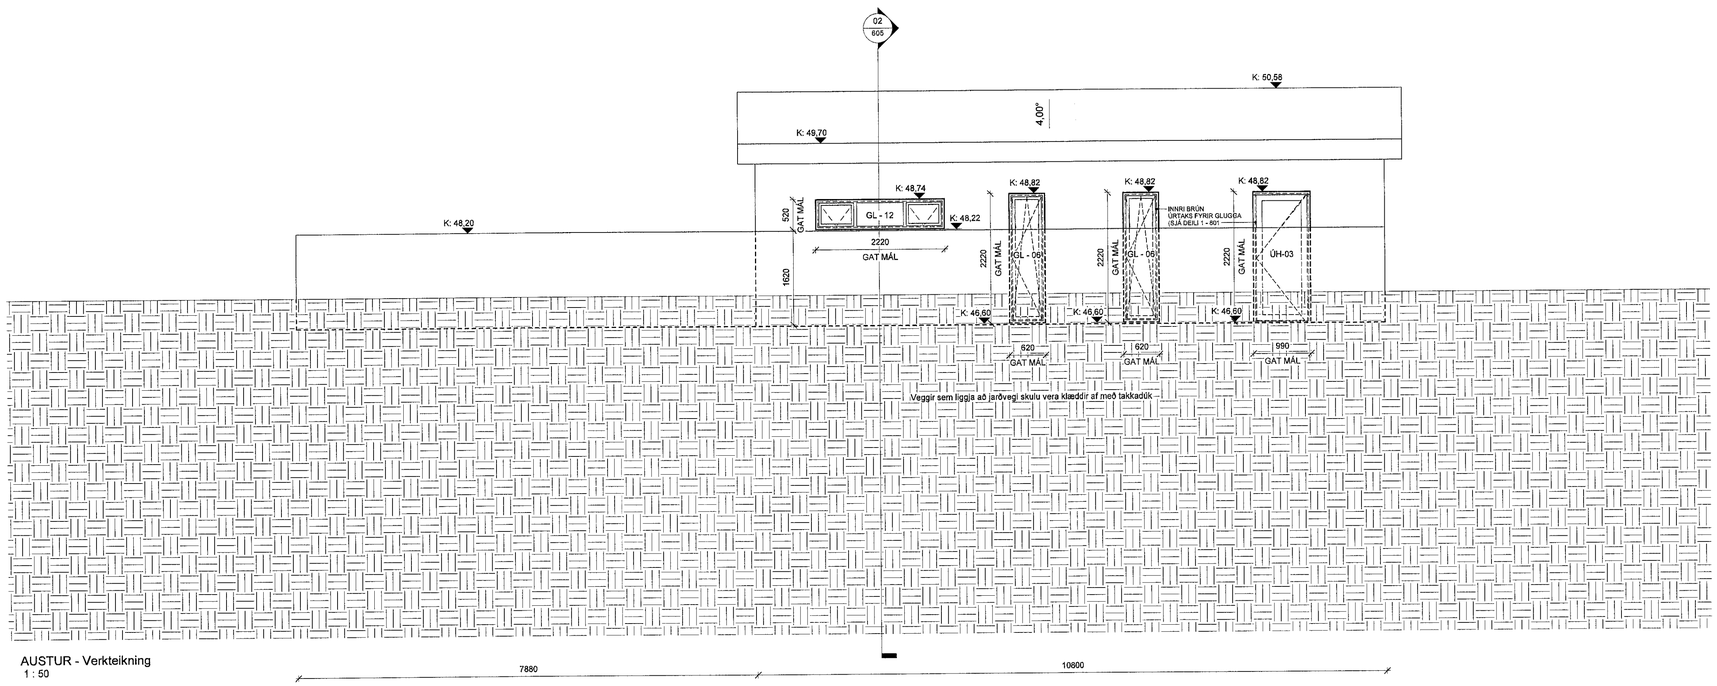

AUSTUR - Verkteikning
1 : 50

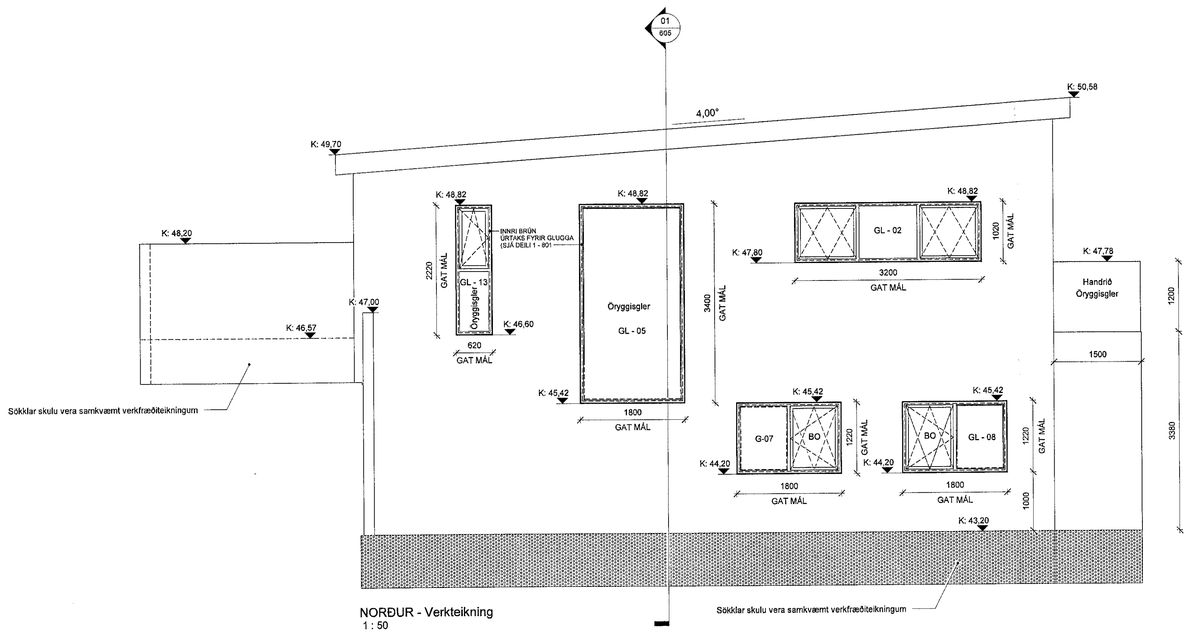

NORÐUR - Verkteikning
1 : 50

Samþykkt þann
29. ÁGÚ. 2022
Byggingarfulltrúinn í Hafnarfirði

Upprunalegur hönnuður: Róbert Svavarsson

SKÝRINGARTEXTI:

BO	Björgunarop
GN	Gólfniðurfall
HL	Handlaug
HV	Inntak Hitaveita
LR	Lokað rými / Loftræsting
MVV	Matvælavaskur
RT	Rafmagnstafla
RV	Inntak Rafveita
RÆV	Ræstivaskur
UV	Uppþvottavél
VV	Inntak Vatnsveitu
0101	Rýmisnúmer.
GK:00.00	Gólfkóti.
GK:00.00	Gólfkóti.
REIxx/EIxx	Brunaskil.
EW xx	Takmörkun á hitageisla.
R	Reykskynjari.
EI2 30-CSm	Hurð brunatákn.
cBxx	Hurð hljóðkrafa.

ATH-Allt gler sem nær niður að gólfi skal vera öryggisgler og uppbygging (Hert ogleða samlímt) aðlöguð aðstæðum.

REI - 60

Byggingareitur

Útlínur byggingar

SKÝRINGAR :

PAPPI SKAL VERA BRÆDDUR YFIR ALLA VATNSLÁSA Í STEYPU OG STEYPUSKIL

ÞAR SEM TIMBUR, BLIKK EÐA ÁL LEGST AÐ STEYPU SKAL KOMIÐ FYRIR PAPPA Á MILLI ÞESSA EFNA TIL AÐ SLÍTA RAKALEIÐNI

GLER HANDRIÐ SKULU VERA HERT SAMLÍMT ÖRYGGISGLER

HALLI Á STEYPTUM SVÖLUM SKAL HALLA AÐ NIÐURFÖLLUM OG SKAL HALLI ALDREI VERA MINNI EN 1:40

Útg.	Skýring / Breyting	Dags.	Teiknað	Yfirfarið
1	ÚTGÁFA 01	12.08.2022	RS	RS

Viktor Tyscenko Viktorsson
VERKKAUPI / ÉIGANDI

EINBÝLISHÚS Í SKARÐSHLÍÐ
TEGUND VERKS

Völuskarð 24
GATA/STAÐSETNING

VERKTEIKNING
ÚTLIT

LANDNÚMER:	L214731
STAÐGR.:	1400-1-550000330
MHL:	01
MKV.:	1:50
BLAÐSTÆRÐ:	A1
STOFNDAGUR:	05.10.2021
TEIKNAÐ:	RS
YFIRFARIÐ:	RS

2102 — VERKNR.
603 — RAÐNR.
1 — ÚTGÁFA

Róbert Svavarsson 190387-4109
Undirskrift Hönnunarstjóra

Völuás 14 | 260 Reykjanesbær | S: 776-0799 | robert.byg@gmail.com

ÖLL AFNOT OG AFRITUN TEIKNINGAR AÐ HLUTA EÐA Í HEILD ER HÁÐ SKRIFLEGU LEYFI HÖFUNDA