


KERFISMYND GÓLFHITAKERFIS.

Samþykkt þann
13. ágú. 2021
Byggingafræðingur / Listmaður
1193

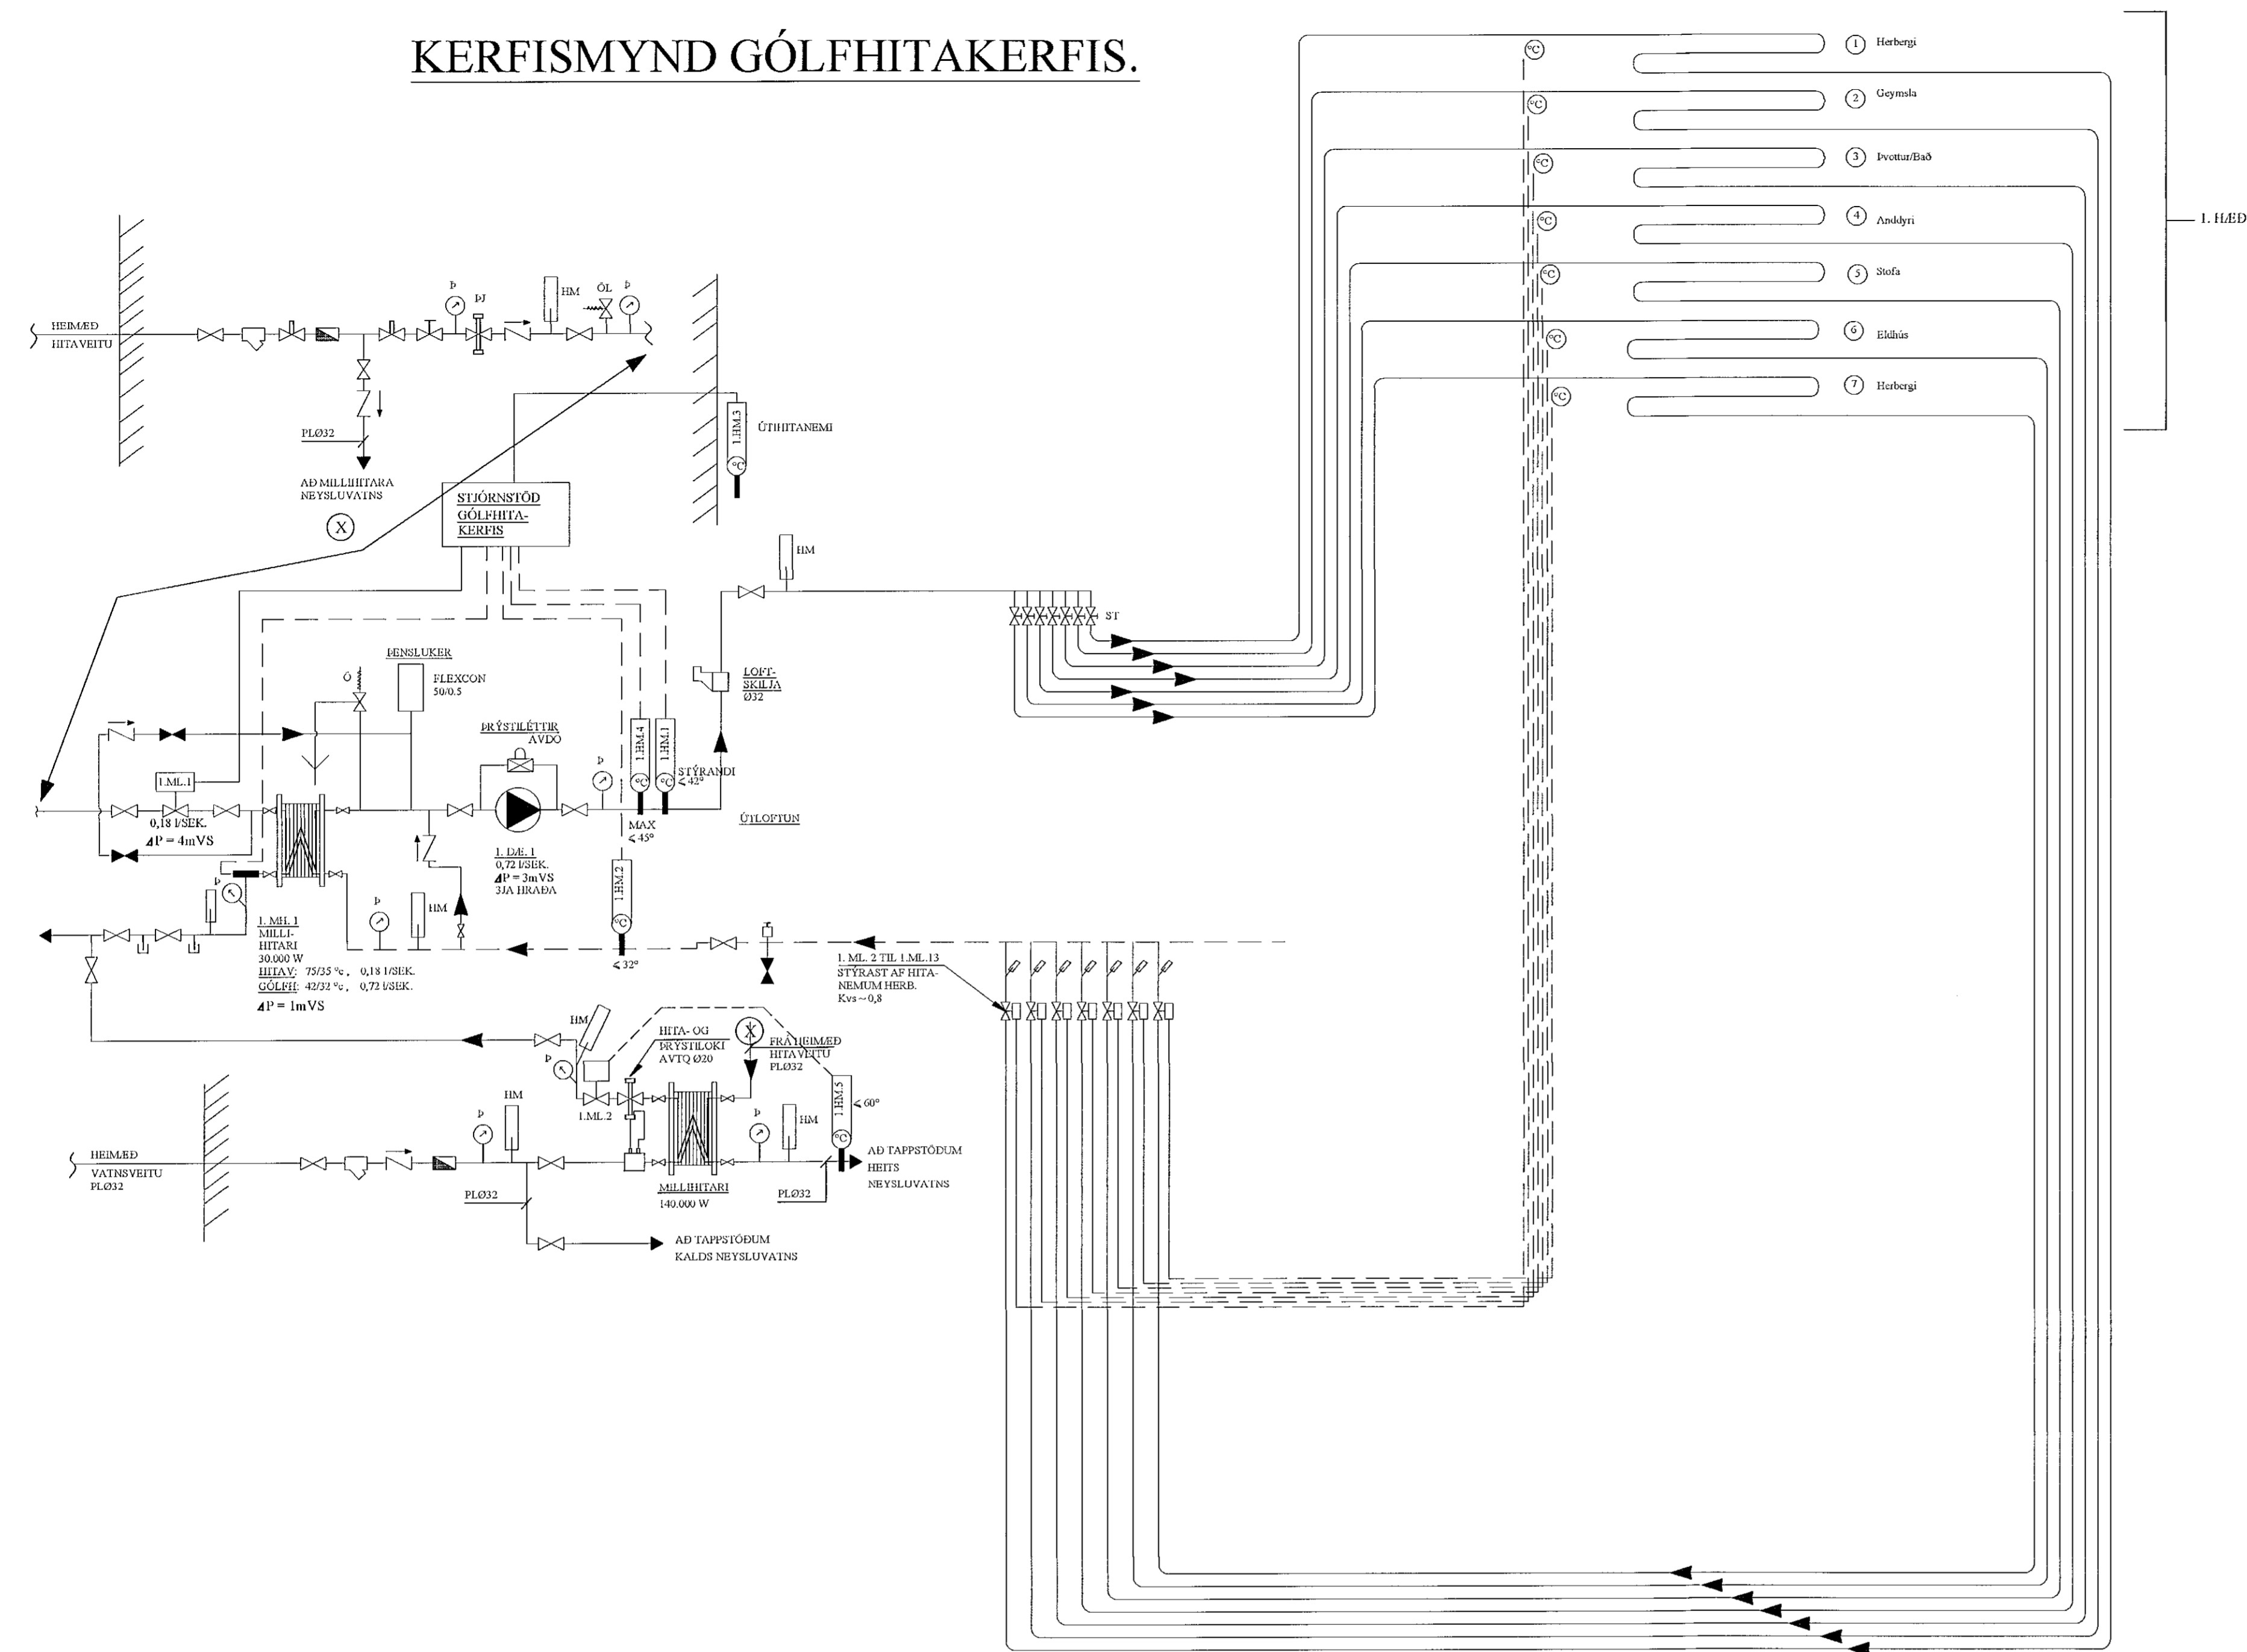

TÆKJALISTI:

- L.D.E.1 HIRINGRÁSARÐALE
AFKÖST: 0,72 l/s VÍÐ $dP = 30 \text{ kPa}$. MÓTOR 1x220 V.
HLUTVERK: HIRINGRÁSARÐALE FYRIR GÓLFHITAKERFI.
ÐALE GENGUR STÓÐUGT.
- L.M.L.1 MÓTORLOKI
STÝRIR RENNSLI HITAVEITUVATNS
INN Á MILLIHITARA
- L.M.F.1 VARMASKIPTIR
PLÖTUVARMASKIPTIR FYRIR GÓLFHITAKERFI
AFKÖST: 30 kW, $dP = 1 \text{ m VS}$
- L.H.M.1 HITASKYNJARI, STÝRANDI
HITASKYNJARI ER STAÐSETTUR Í FRAMRÁS
EFTIR BLÖNDUN. STILLTUR Á 42°C
- L.H.M.2 HITASKYNJARI
HITASKYNJARI ER STAÐSETTUR Í BAKRÁS
STILLTUR Á 32°C
- L.H.M.3 ÚTHTITANEMI
MELISVÍÐ -10 - 20°C. EYKUR/MINNKAR RENNSLI Í GEGNUM
MÓTORLOKA EFTIR ÚTHTITASTIGI
- L.H.M.4 HITANEMI
LOKAR FYRIR MÓTORLOKA EF HITASTIG > 45°C
- L.H.M.5 HITANEMI
LOKAR FYRIR MÓTORLOKA EF HITASTIG > 60°C


KERFISLÝSING, GÓLFHITAKERFI

GÓLFHITAKERFI ER BÚÐ Ð.E.L.U OG UPPLÖNDUN ÞAR SEM MÓTORLOKI L.M.L.1
HELDUR INNSTALLTUM FRAMRÁSARHITA STÓÐUGUM, MAX 45° OG STJÓRNAD ER AF
VATNSHITASKYNJARA OG ÚTHTITANEMA.

ÚTHTITASKYNJARI EYKUR/MINNKAR RENNSLI Í GEGNUM L.M.L.1 EFTIR ÚTHTITA. ÞEGAR ÚTHTITI ER
-15°C ÞÁ ER FRAMRÁSARHITI Á GÓLFHITAKERFI STILLTUR Á 45°C. ÞEGAR ÚTHTITI ER 0°C ÞÁ LÆKKAR
FRAMRÁSARHITINN Í 35°C. FRAMRÁSARHITI GÓLFHITAKERFIS FER ÞÓ ALDREI NIÐUR FYRIR
INNSTALLT ÖSKGILDI.

RENNSLI Í HVERRI GÓLFHITALÖGN ER STJÓRNAD MEÐ MÓTORLOKUM SEM TENGDIR ERU
HITANEMUM / STILLUM Í HVÉRJU RÝMI.

TENGIKISTA GÓLFHITALAGNA, 7 STÚTA

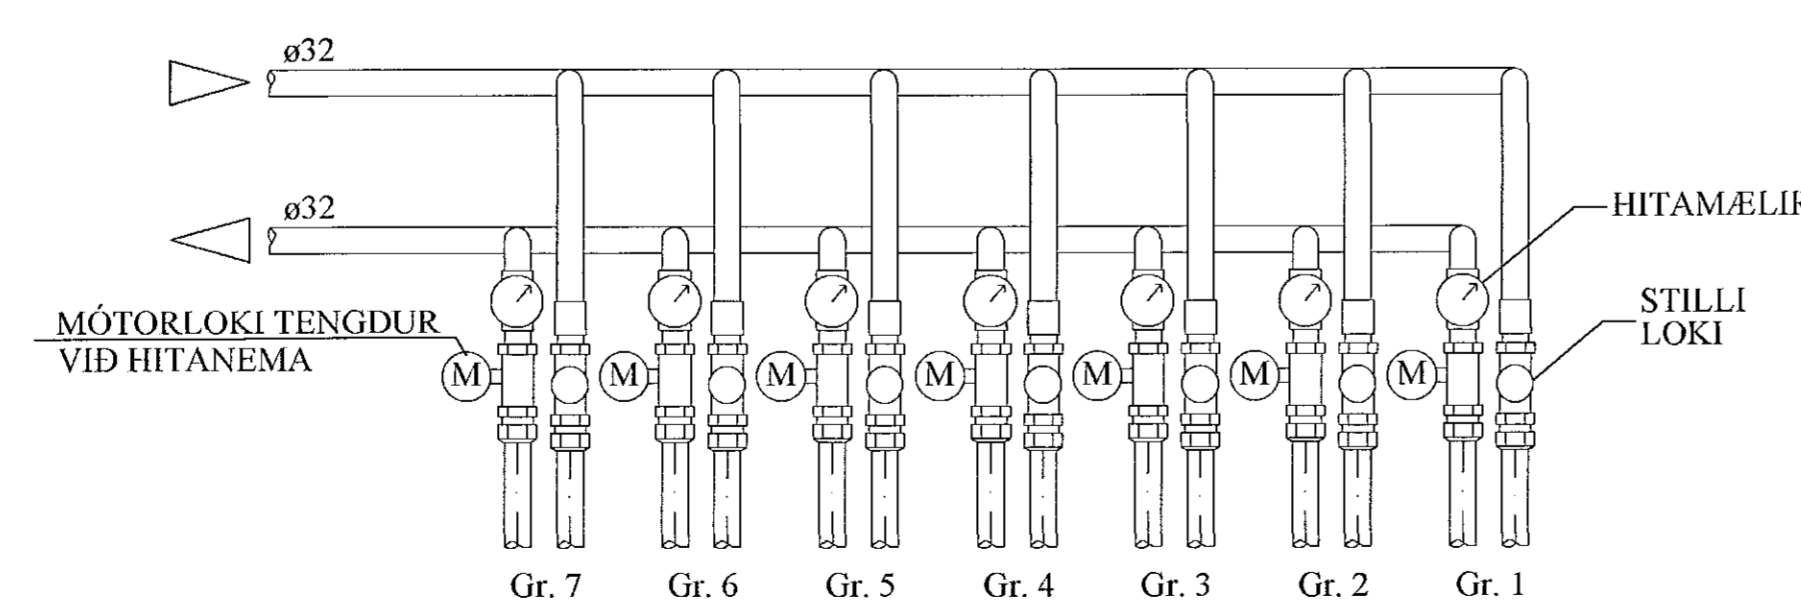

SKÝRINGAR:

- MERKINGAR:
- KALT VATN
 - HEITT VATN
 - FRAMRÁS HITALAGNAR
 - BAKRÁS HITALAGNAR
 - RENNSLOKI / KÜLLULOKI
 - ÞRÝSTJAFNARI
 - STILLILOKI
 - EINSTREYMISLOKI
 - ÖRYGGISLOKI
 - UPPLÖNDUNARLOKI
 - HITASTYRDUR LOKI
 - SEGULLOKI
 - MÓTORLOKI
 - VARMASKIPTIR
- ÞRÝSTIMINNKARI
 - SÍA
 - ÐALE
 - LOFTLÆMING
 - HITAMÆLIR
 - HITANEMI
 - ÞRÝSTINGSMÆLIR
 - ÞRÝSTINGSMEMI
 - LÆMING

JÓN KRISTJÁNSSON BYGGINGARVERKFRÆÐINGUR
KT: 210754-4829

BREYTINGAR

TILVÍSANIR:

SKÝRINGAR..... SJÁ TEIKN. NR. 2-01

(Handwritten signature)

Reikn. JKR Júní '21 Útgáfa: 22.07.2021
Teikn. VP Júní '21 Kvarði: ENGINN
Ath. Samþ.

BJARGSSKARD 3 Nr. 2-10
Halnarfjarður

Verkhutli
GÓLFHITALÖGN OG
NEYSLUVATNSKERFI,
KERFISMYND.

Verkhutli
Jóna Kristjánsdóttir
Bakshóla 12
110 Reykjavík
Sími: 537 0002 Fax: 772 3154
KÍ: 54817 0500
Netfang: jkrist54@gmail.com