
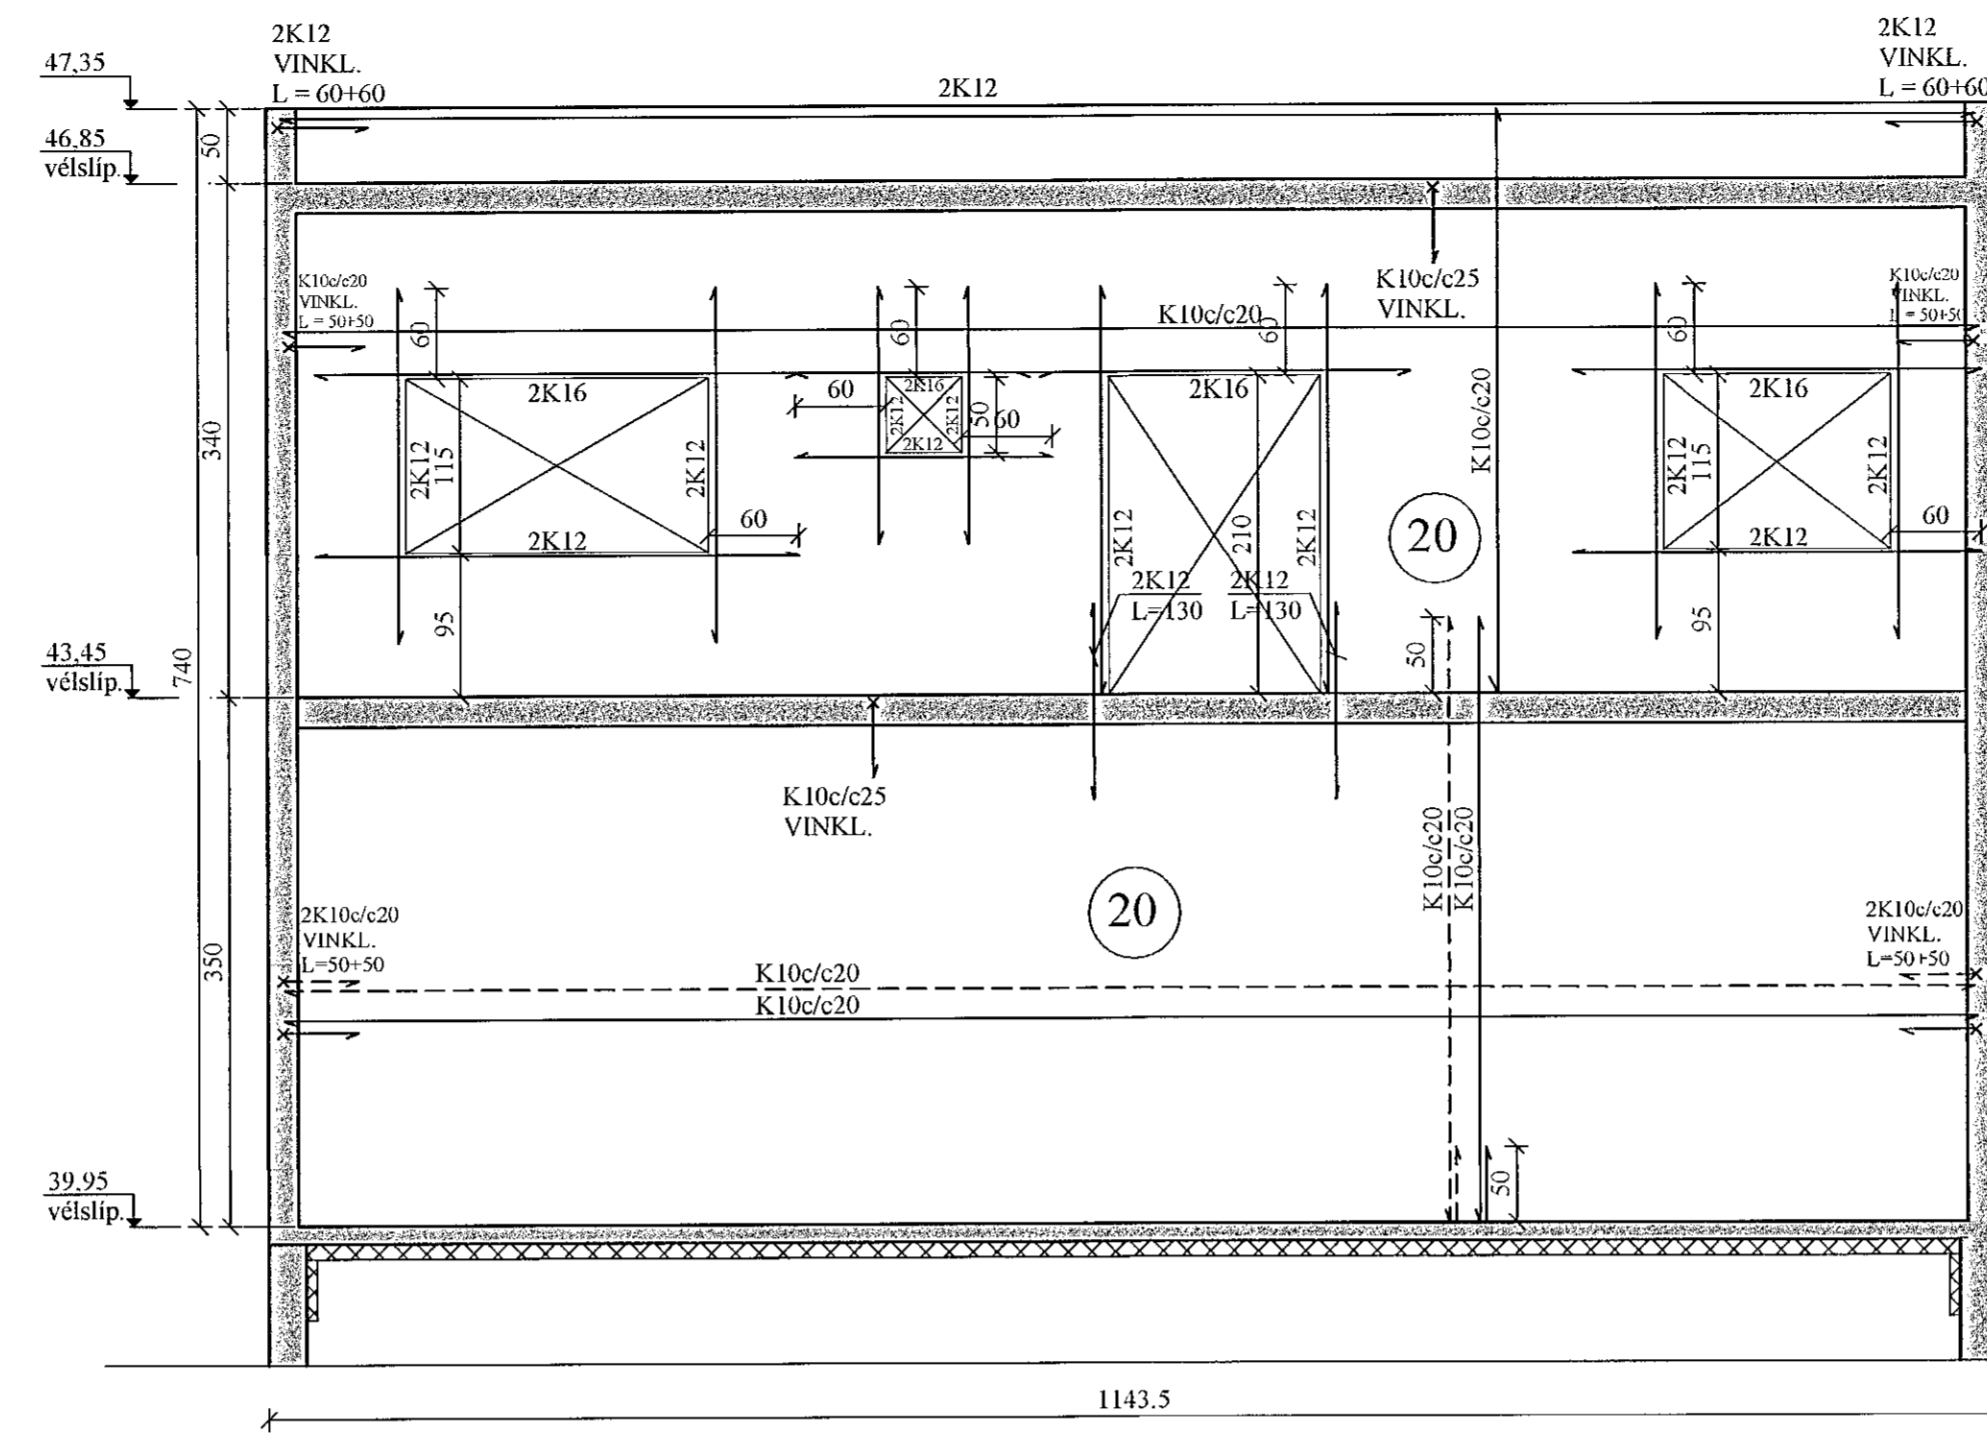



NORÐURVEGGUR, HLIÐARMYND. 1:50

VEGGUR (V1)

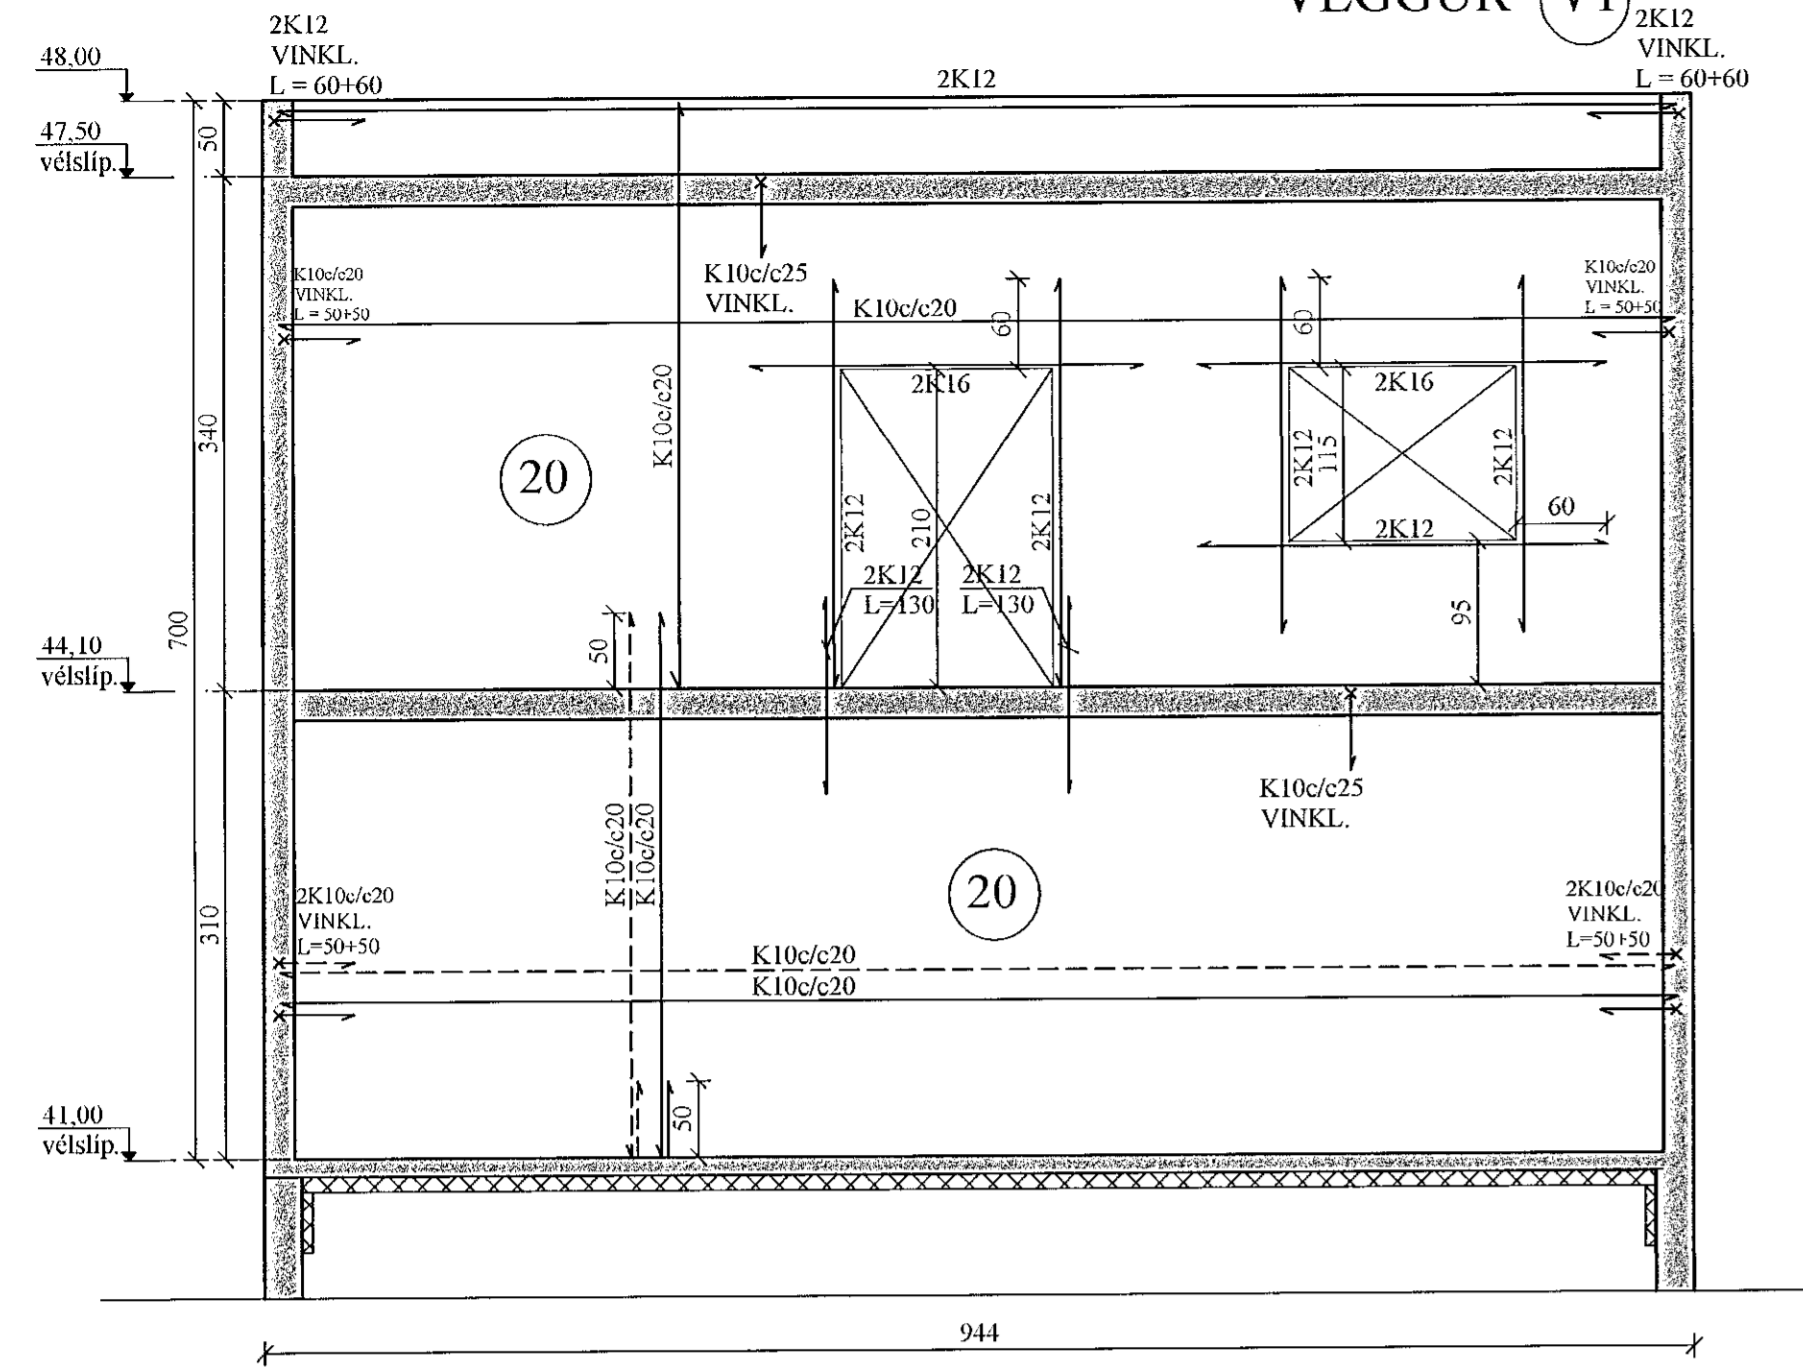


NORÐURVEGGUR, HLIÐARMYND. 1:50

VEGGUR (V2)

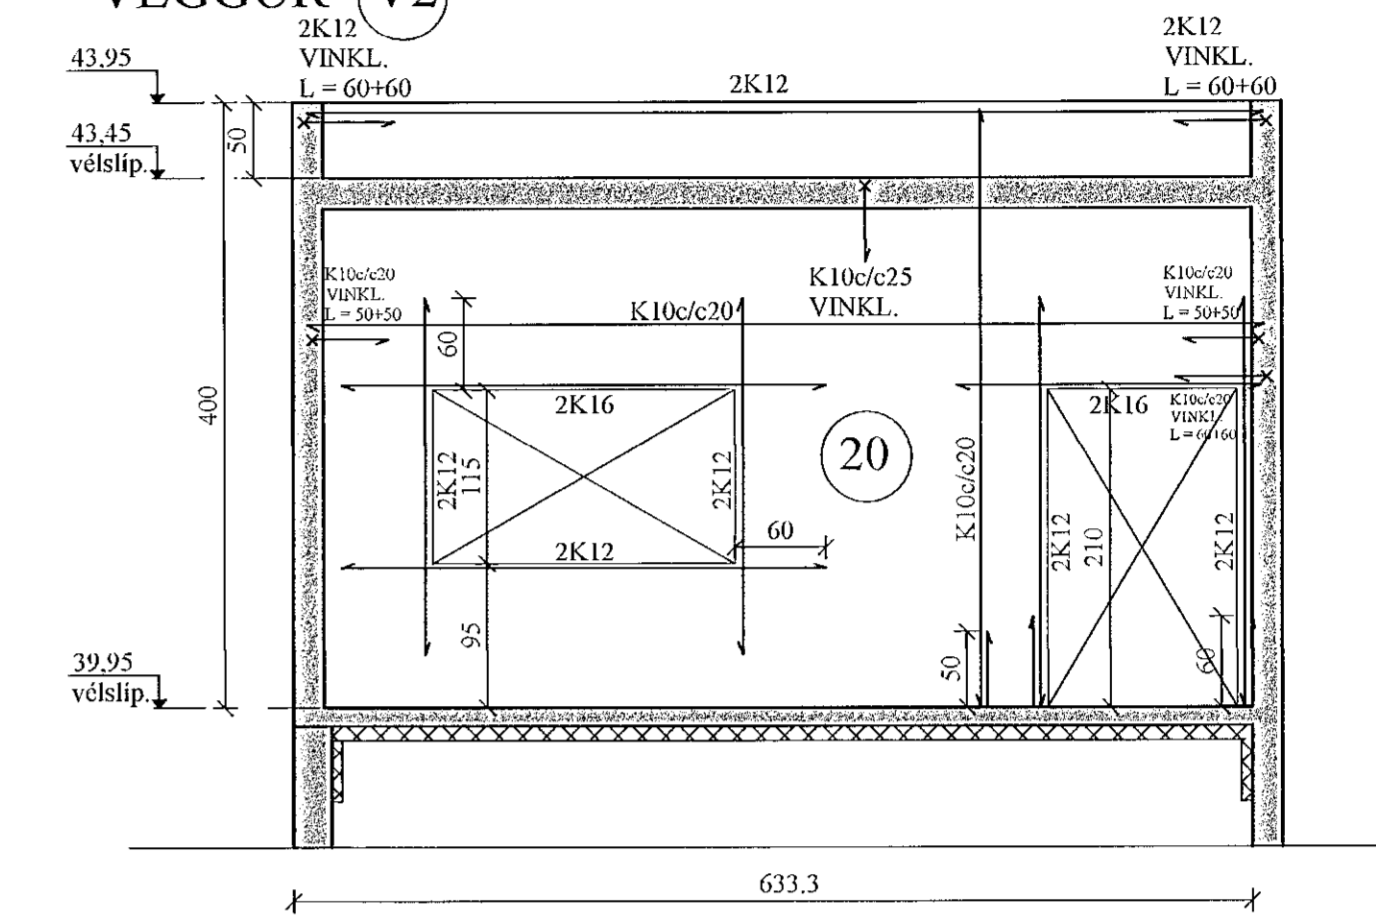


AUSTURVEGGUR, HLIÐARMYND. 1:50

VEGGUR (V3)

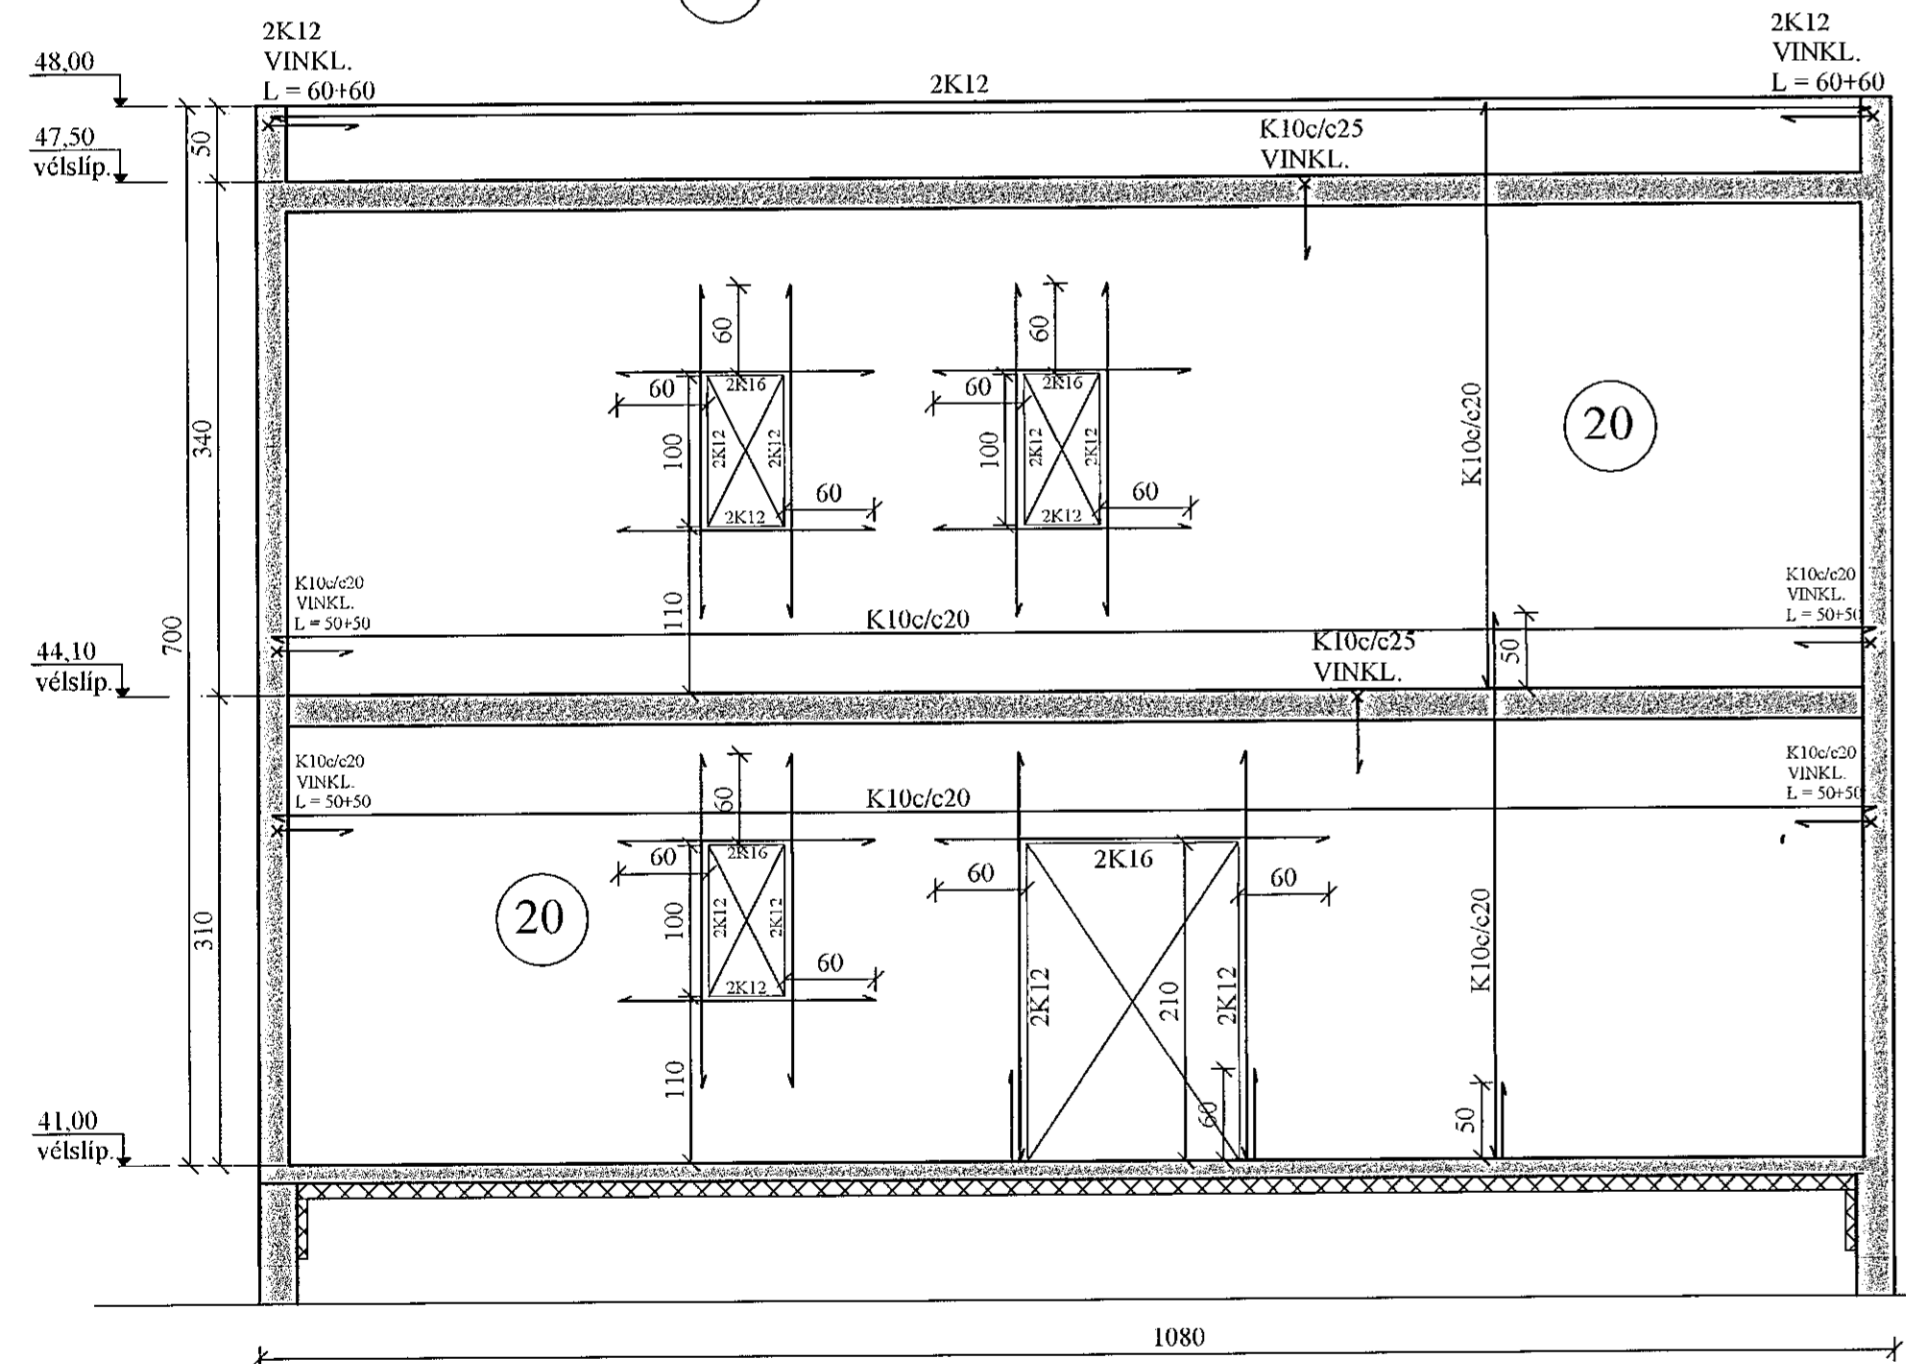

AUSTURVEGGUR, HLIÐARMYND. 1:50

VEGGUR (V4)

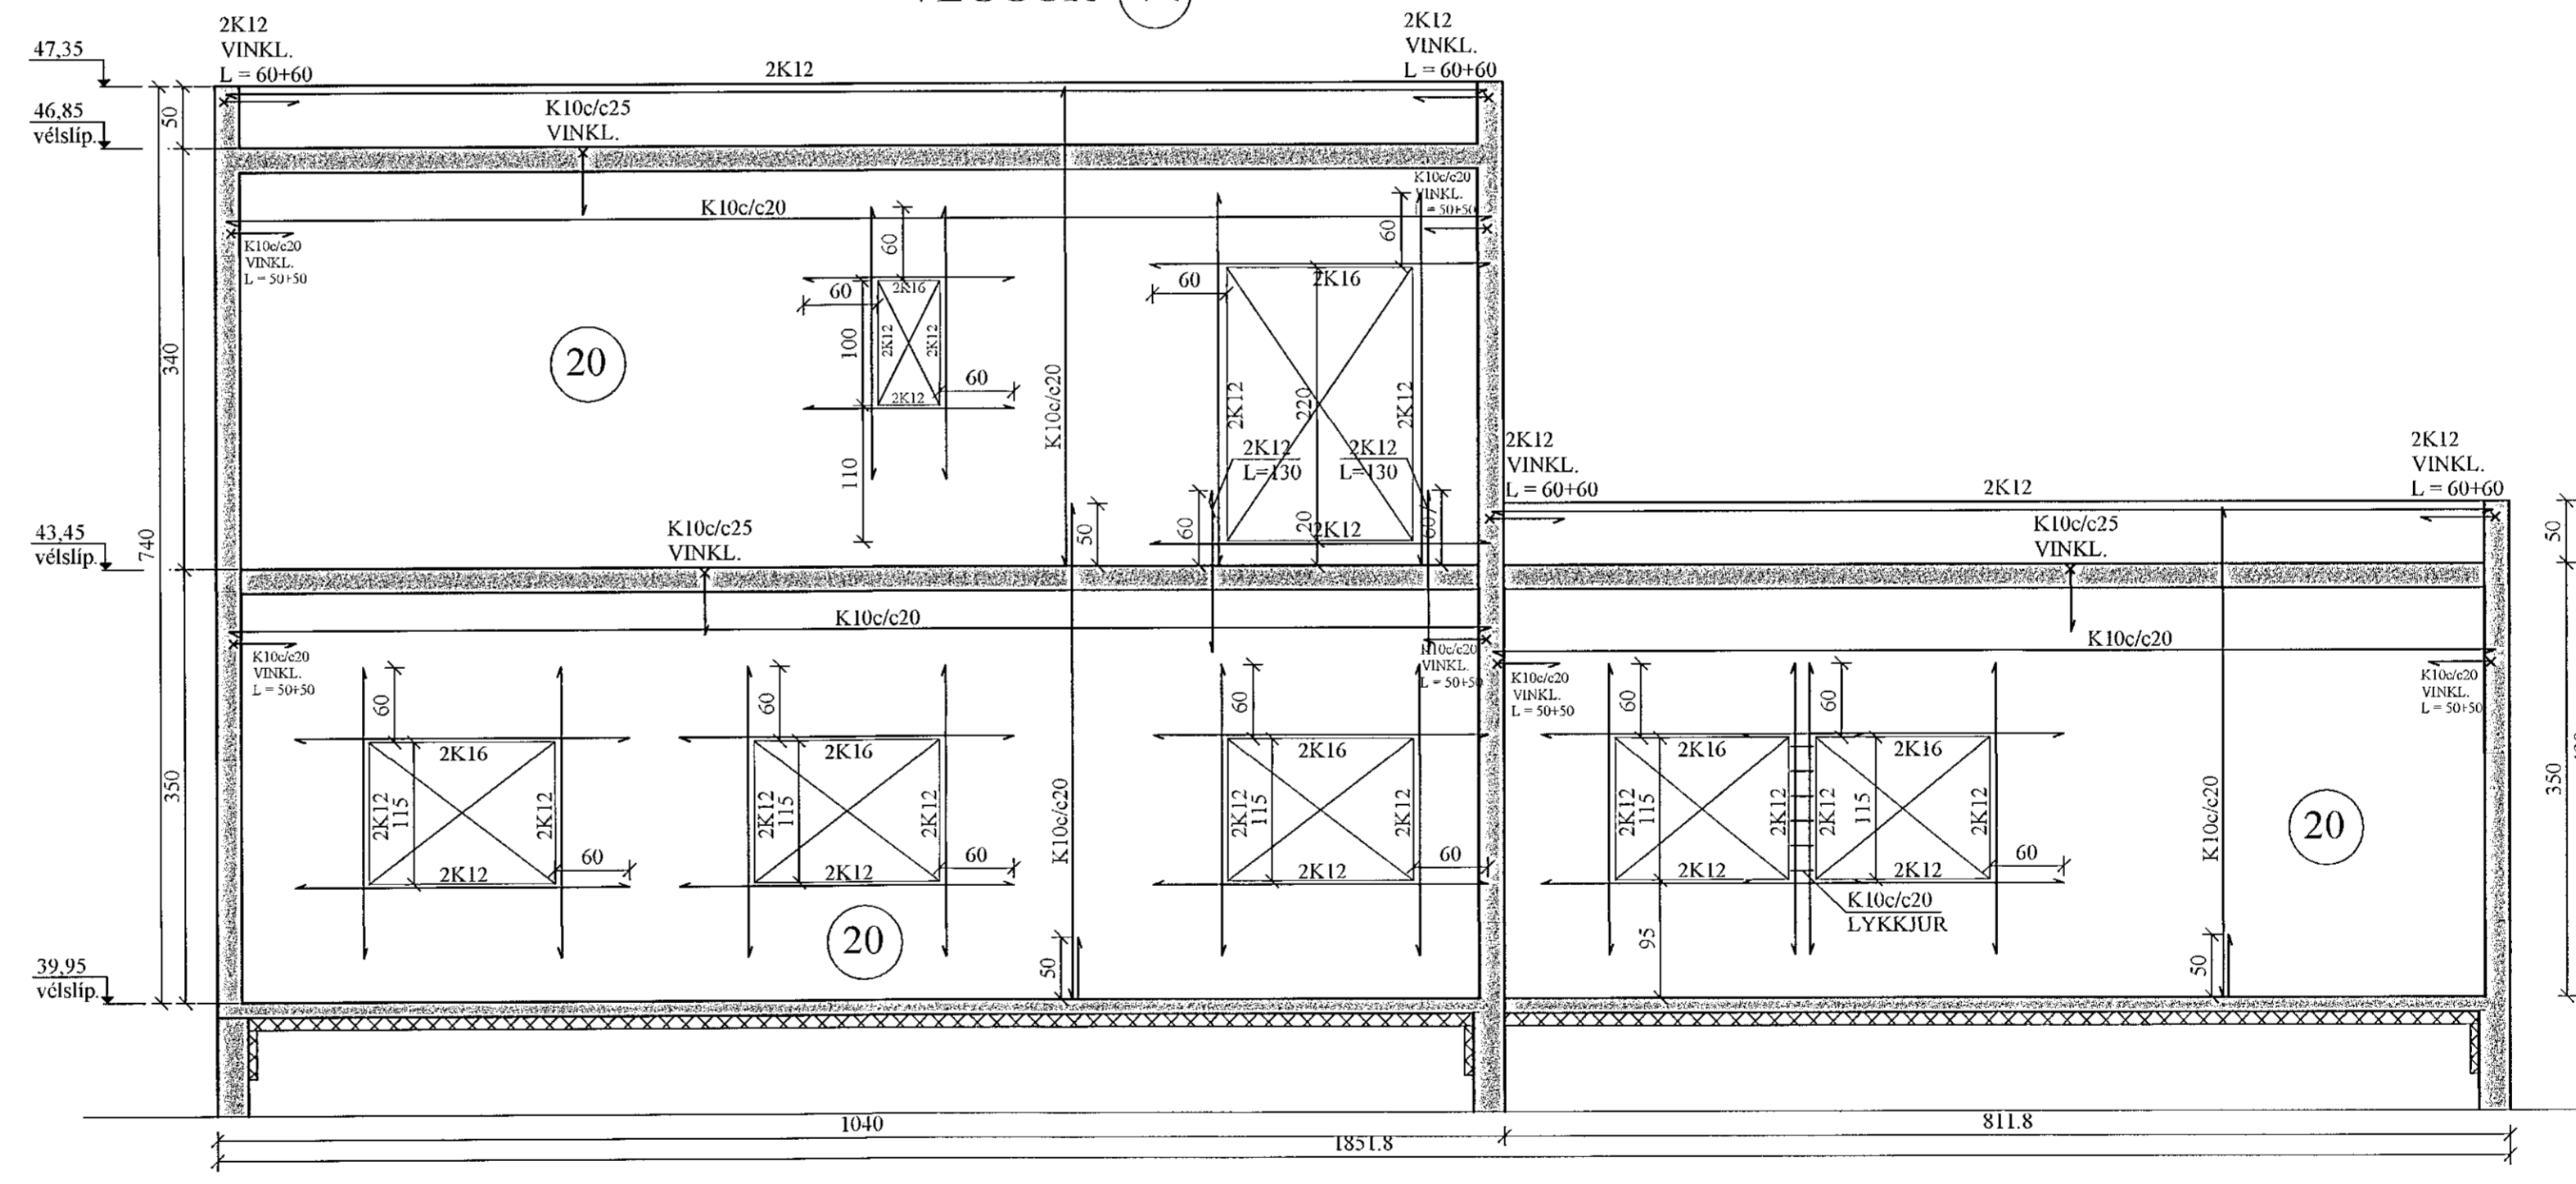

Samþykkt þann
13. ágú. 2021
Fla.
Byggingafræðingur í Hafnarfirði
FÍAS

UPP MEÐ OG UNDIR ÖLLUM GLUGGA- OG HURÐAOPUM KOMA 2K12, SEM NÁ 60 CM ÚT FYRIR BRÚN. YFIR GLUGGUM SKAL VERA A.M.K. 2K16, SEM NÁ 60 CM ÚT FYRIR BRÚN. SJÁ NÁNAR SNÍÐ Á GRUNNMYNDUM.

JÓN KRISTJÁNSSON BYGGINGARVERKFRÆÐINGUR
KT: 210754-4829

BREYTINGAR

TILVÍSANIR:

SKÝRINGAR..... SJÁ TEIKN. NR. 1-01

JÁRNENDING Í VEGGJUM, NEMA ANNAD SÉ SÉRSTAKLEGA SÝNT:

ÚTVEGGIR: K10c/c20 lárétt
K10c/c20 lóðrétt.

INNVEGGIR: K10c/c25 lárétt og lóðrétt.

ÖLL LYKKJUBENDING K10c/c20, NEMA ANNAD SÉ SÝNT.

ÖLL JÁRNENDING ÚTVEGGJA SÉ 6 CM FRÁ INNRI BRÚN, EN JÁRNENDING INNVEGGJA Í MIDJUM VEGG.

Reikn. JKR Júlí '21 Útgáfa 05.08.2021

Tekn. VP Júlí '21 Kvarði 1:50

Samþ. Nr. 1-04

BJARGSSKARD 3

Hafnarfjörður

Verkhlutur
HLIÐARMYNDIR,
SKÝRINGAR.

Verkfæðistofla
Jóns Kristjánssonar ehf.
Báðahöfuðs 12
110 Reykjavík
Sími: 537 0002 Fax: 772 3154
Rit: 54081/0300
Netfang: jkris52@gmail.com

