



SUÐURVEGGUR, HLIÐARMYND. 1:50

VEGGUR (V5)

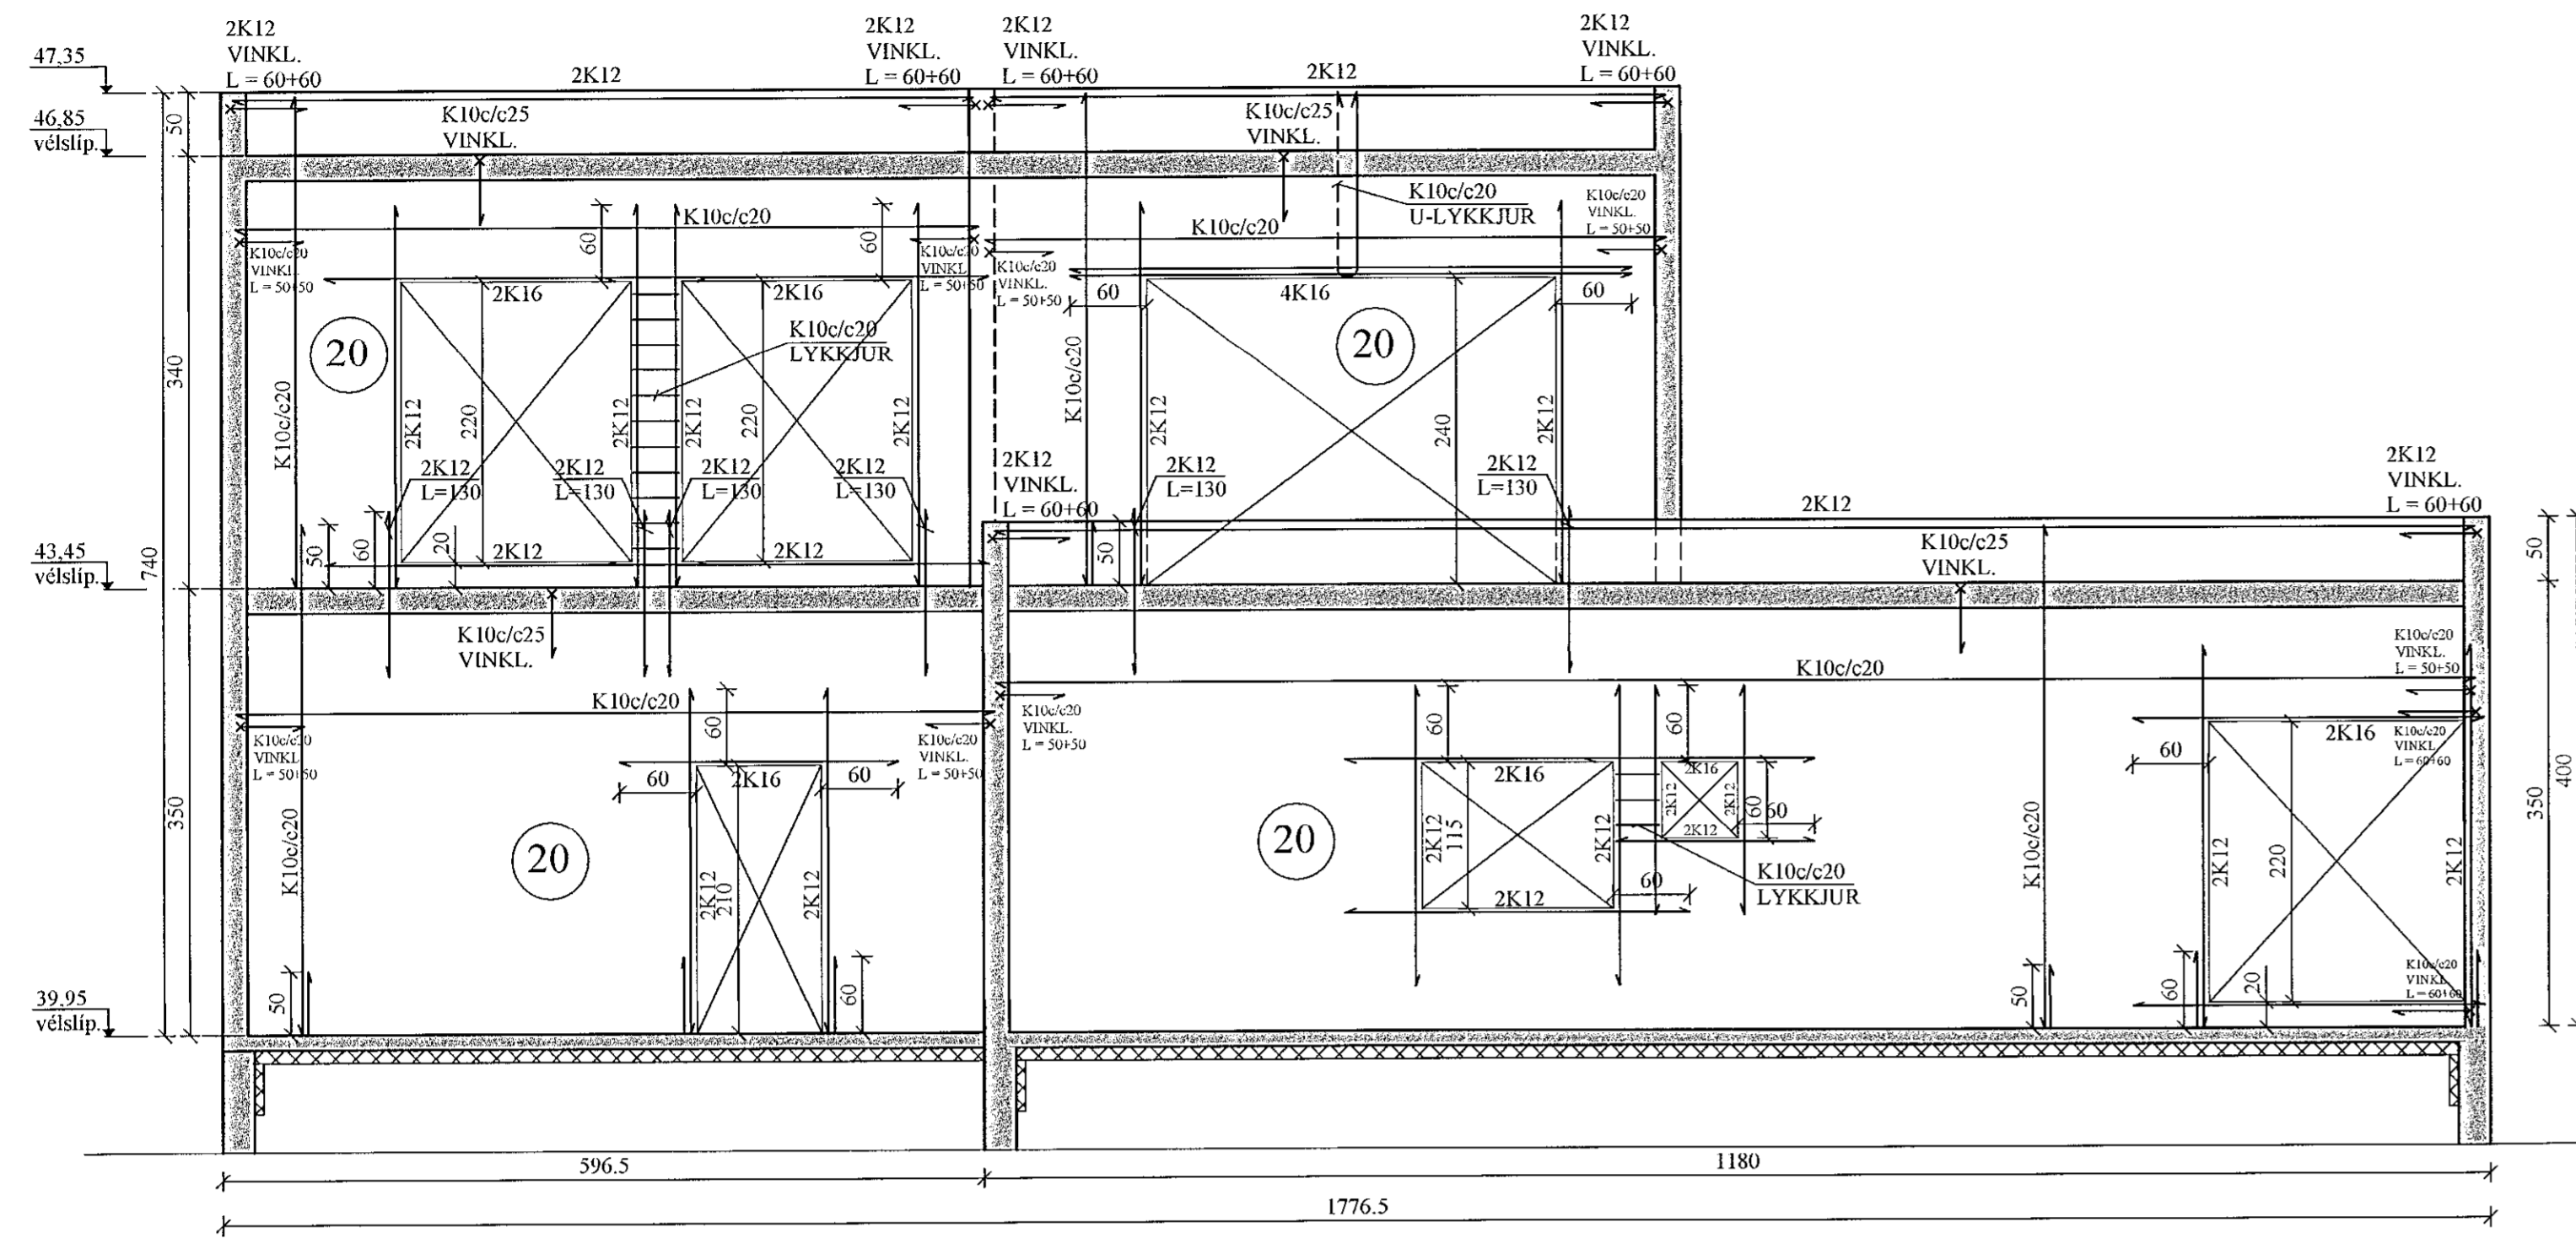


SUÐURVEGGUR, HLIÐARMYND. 1:50

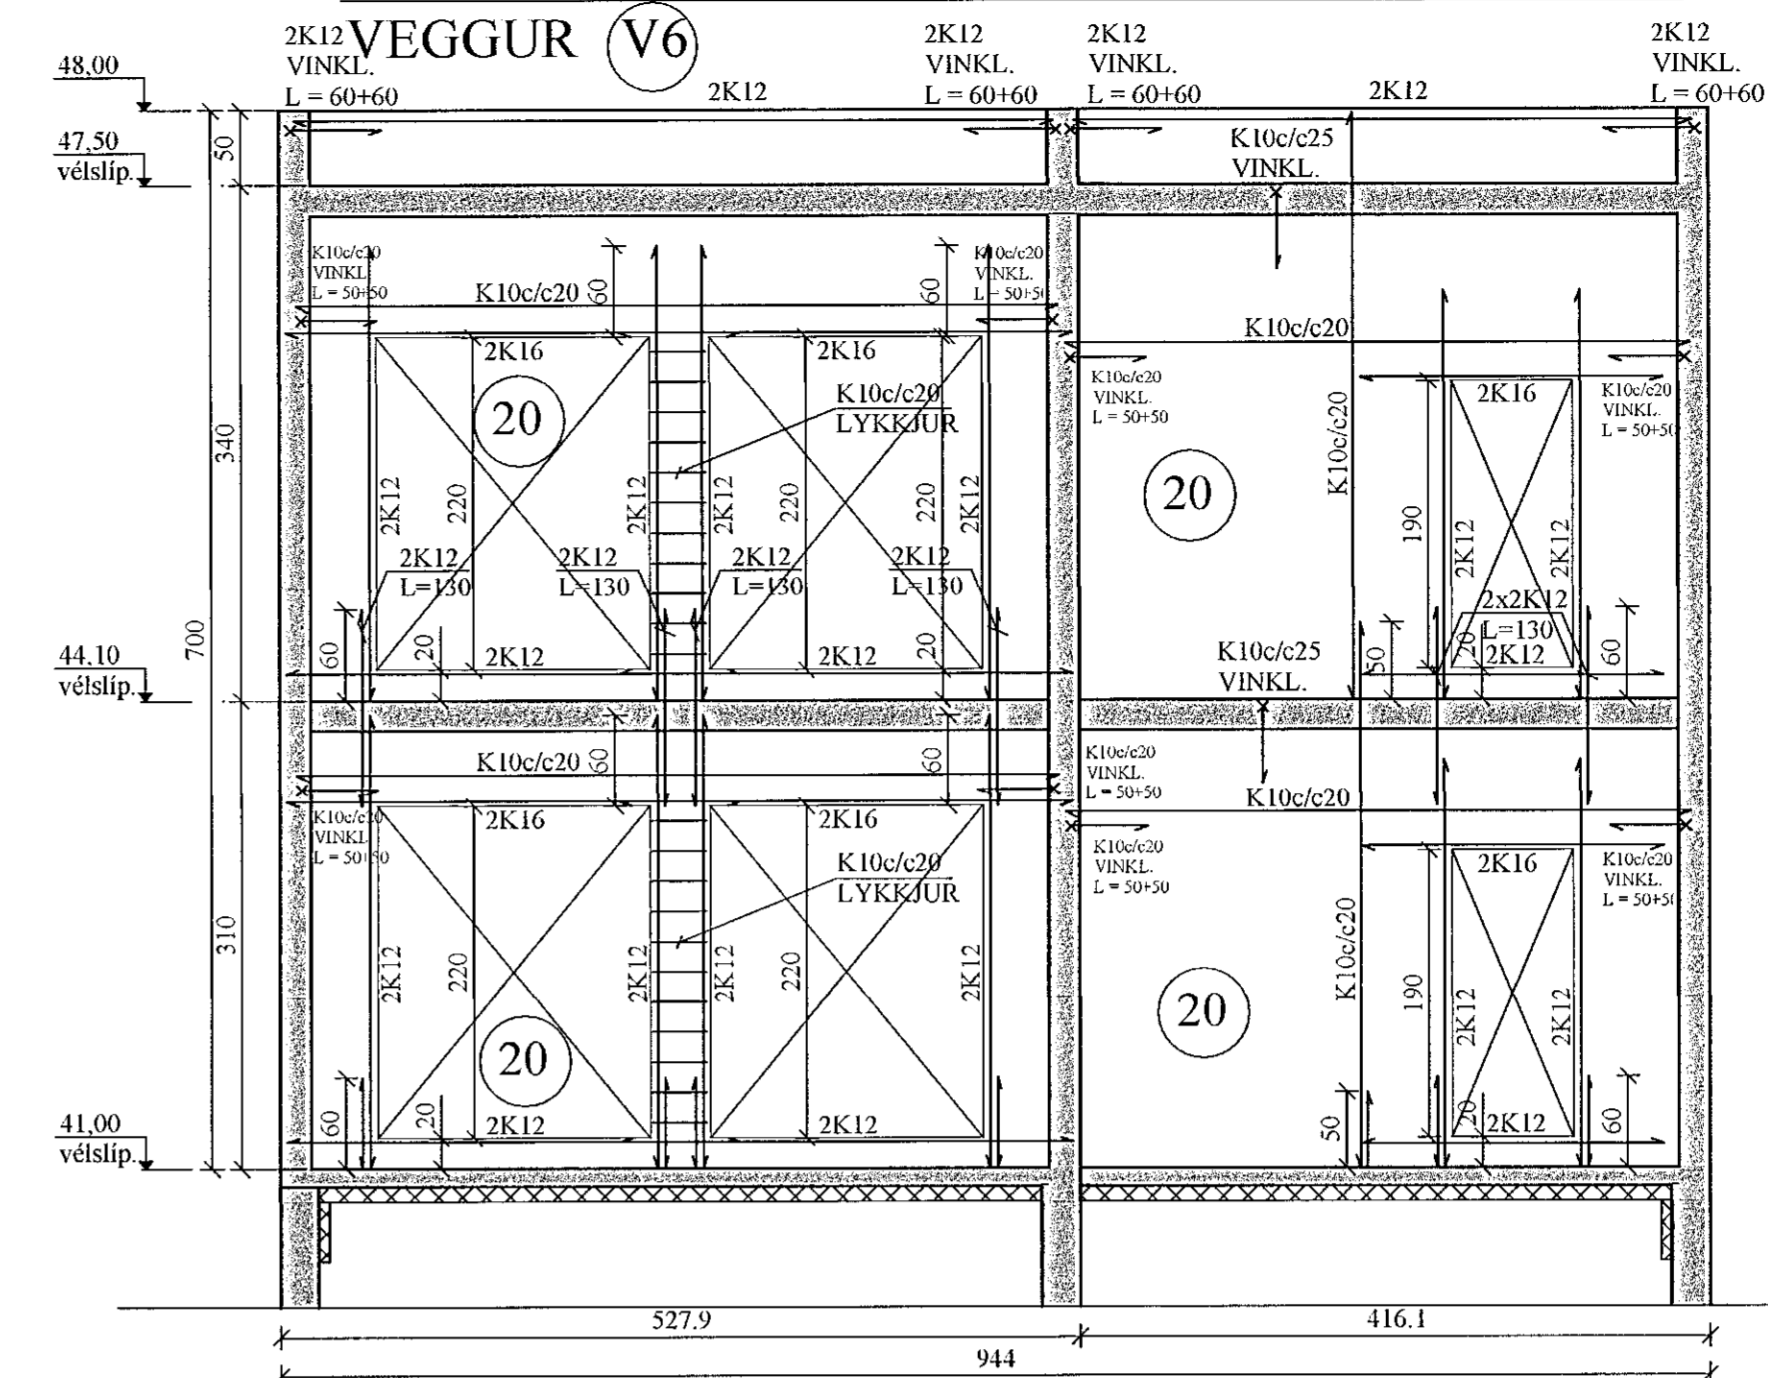



VESTURVEGGUR, HLIÐARMYND. 1:50

VEGGUR (V7)

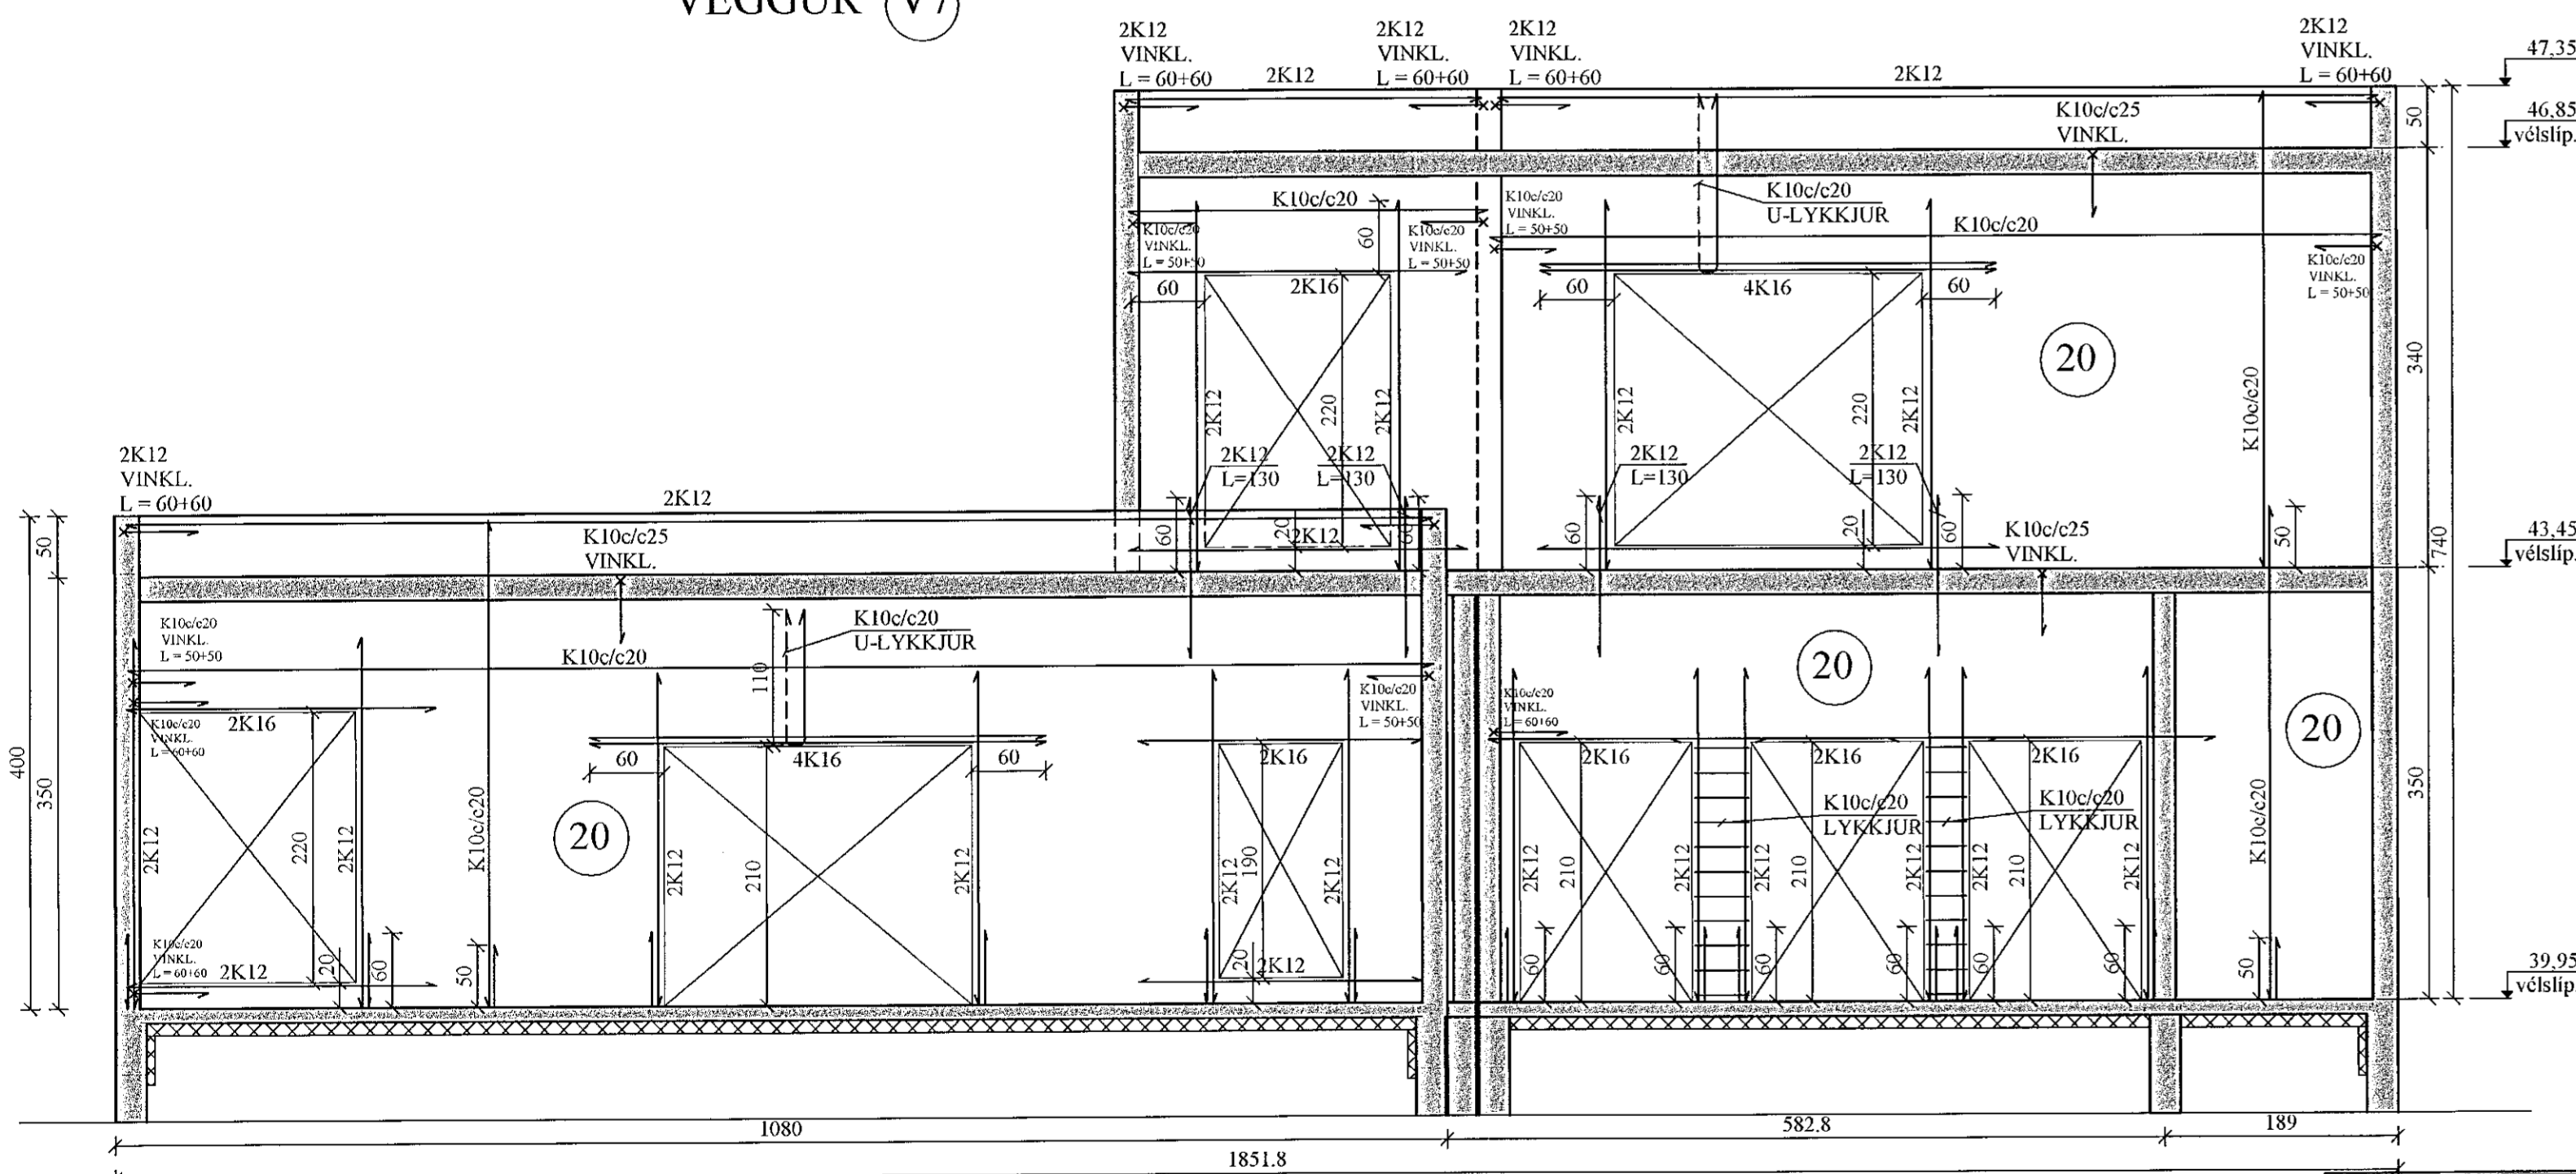

VESTURVEGGUR, HLIÐARMYND. 1:50

VEGGUR (V8)

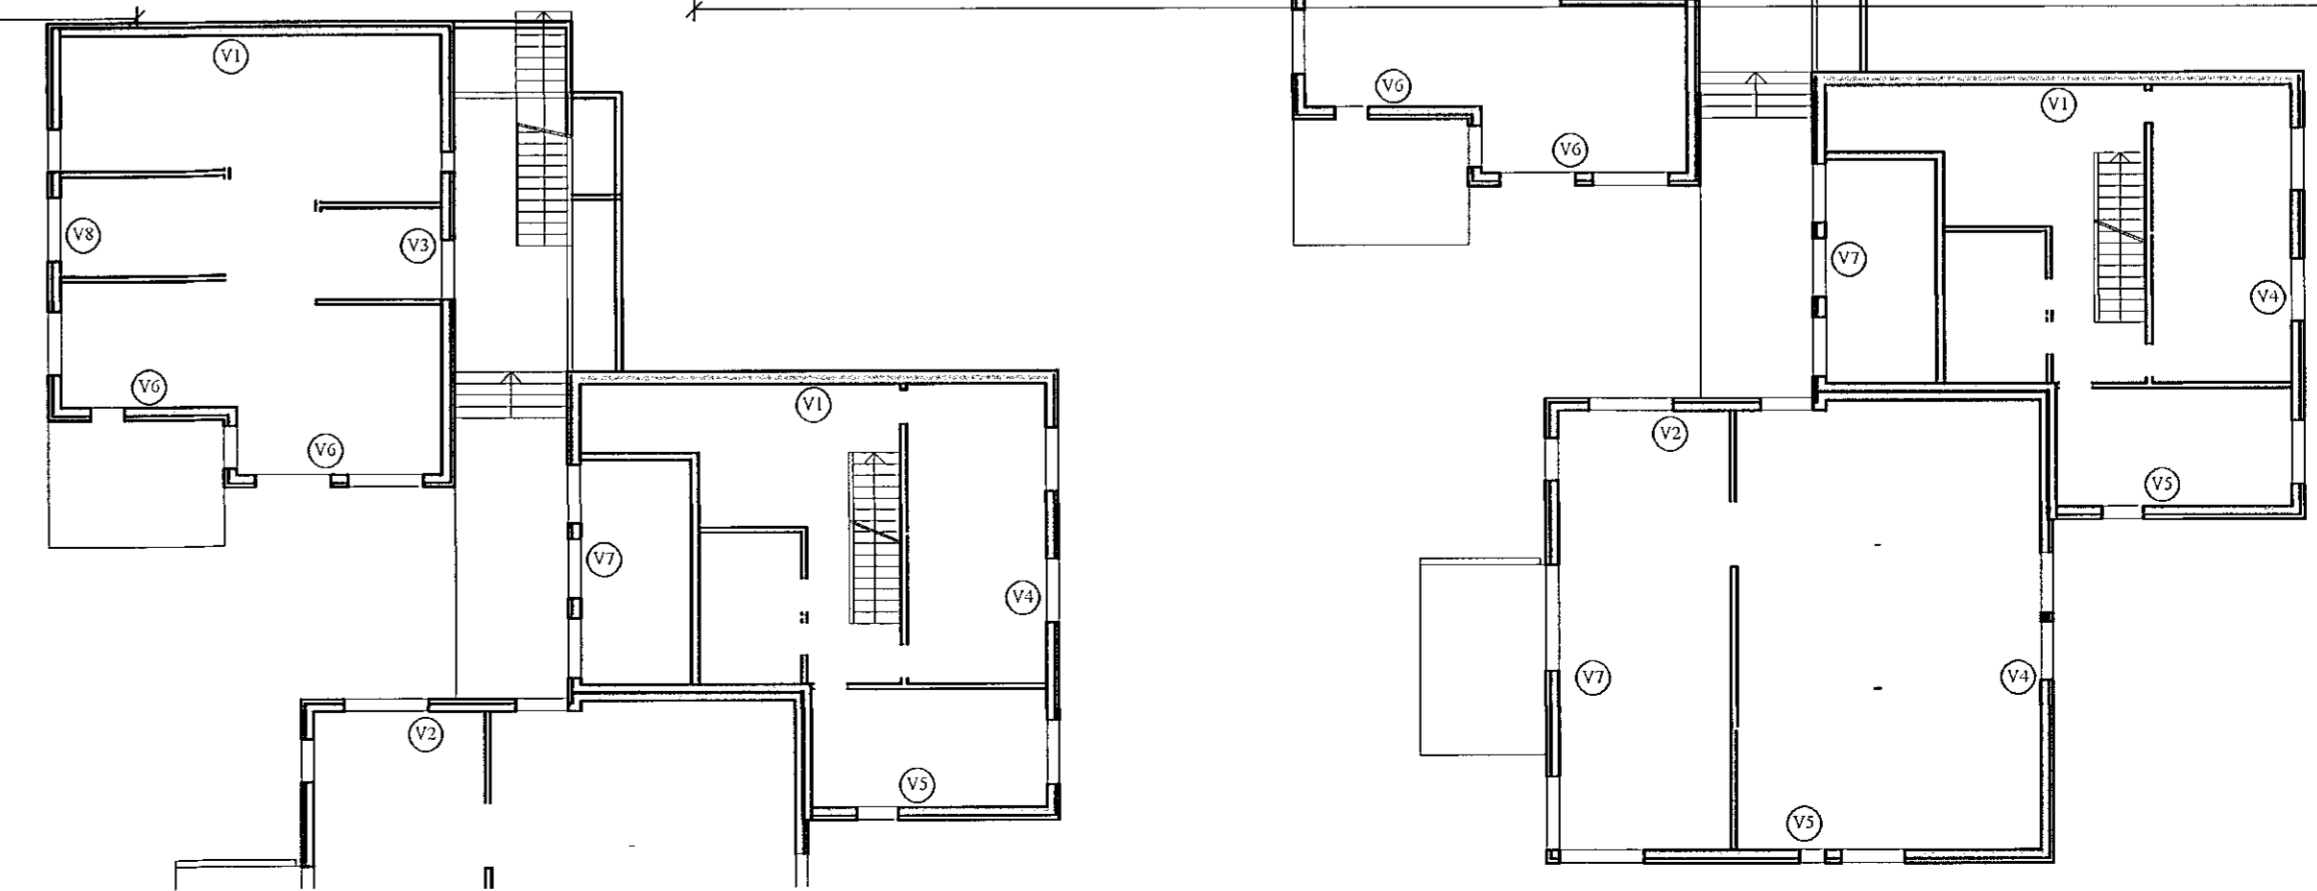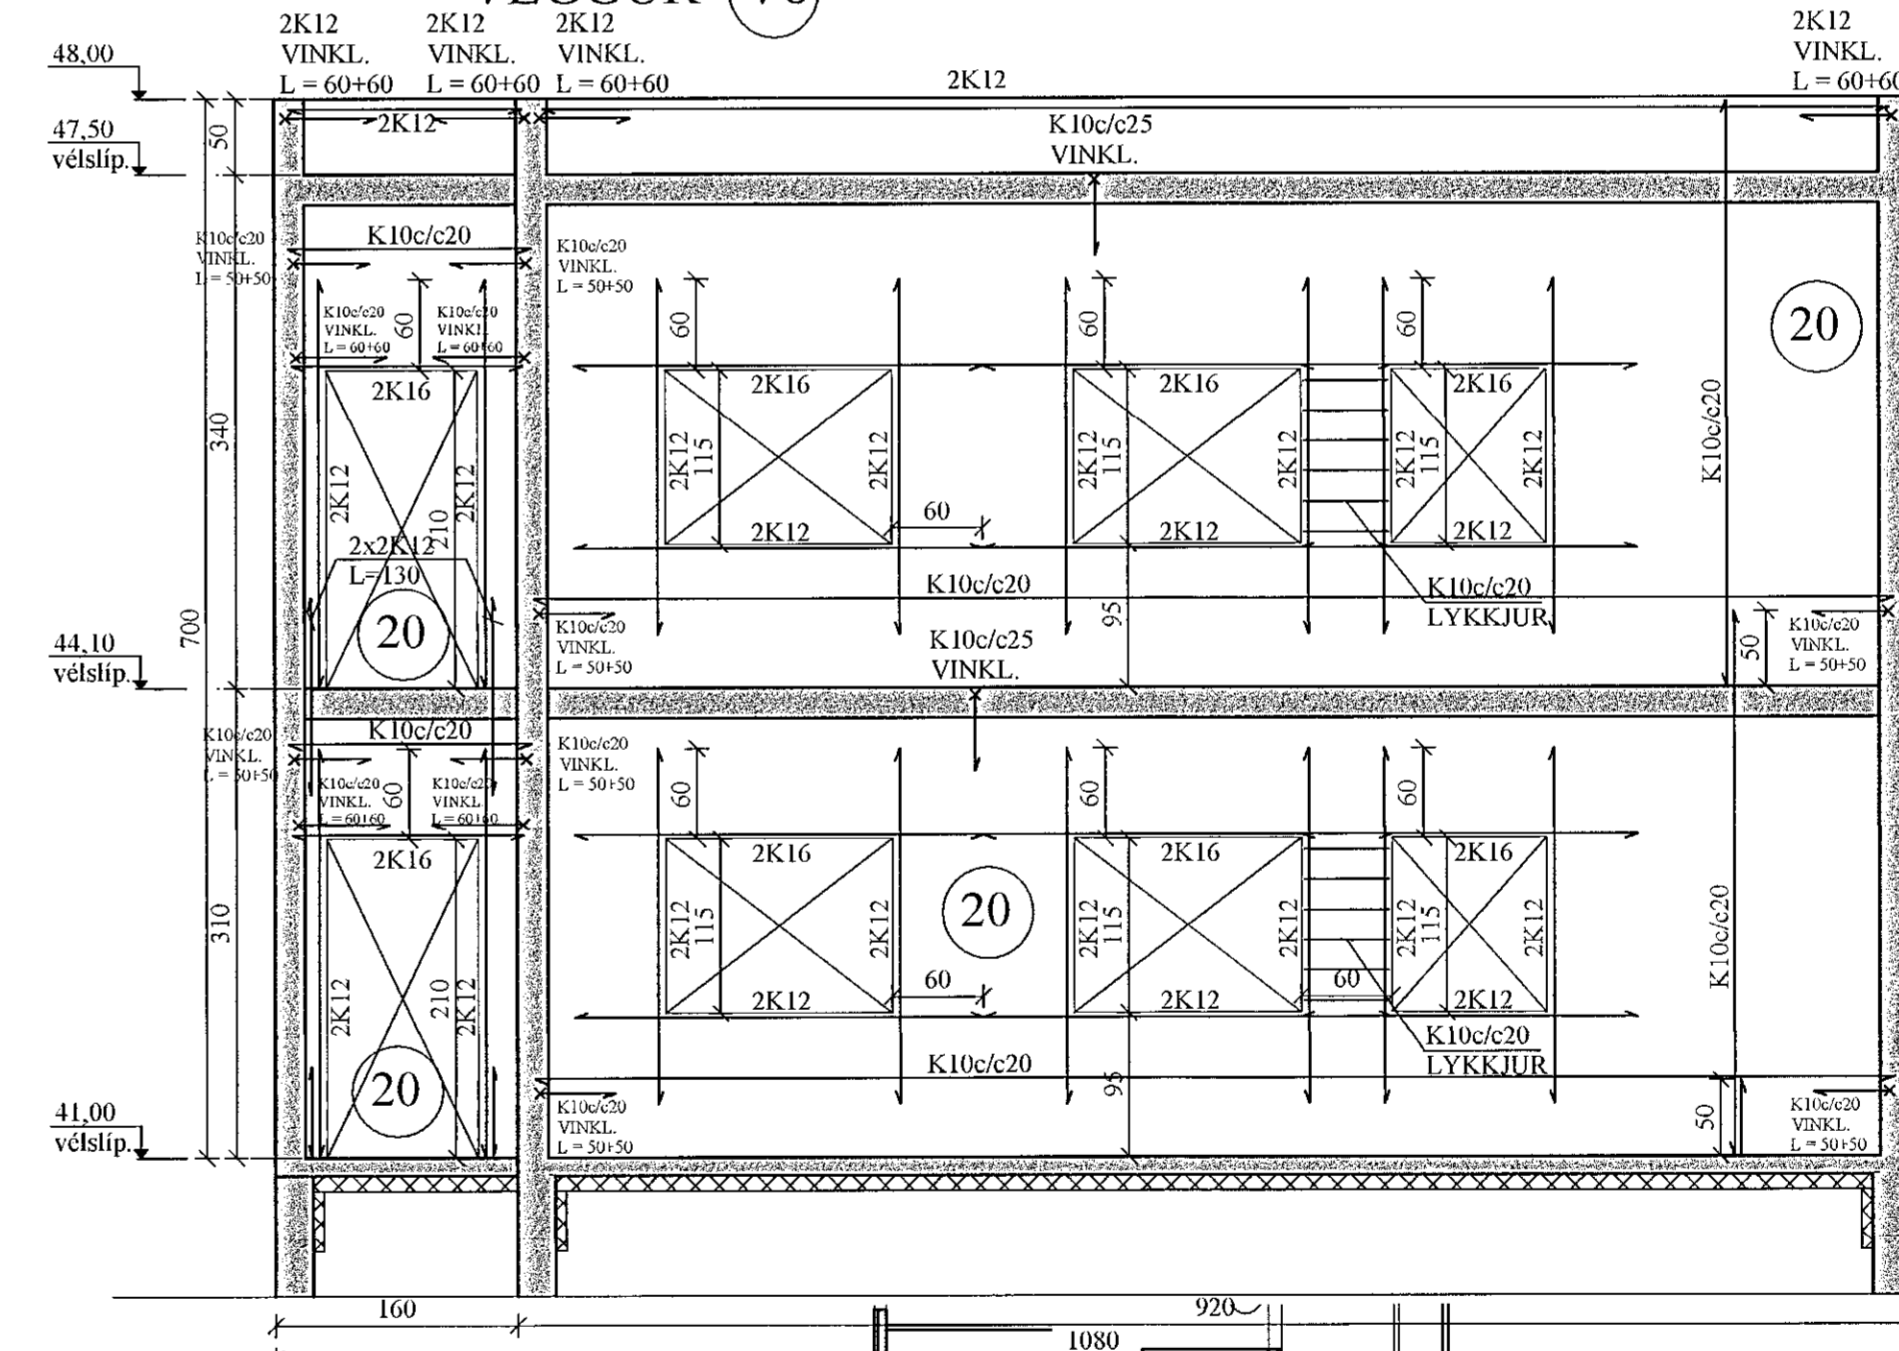

Samþykkt þann  
13. ágú. 2021  
Byggingafræðingur í Hafnarfirði  
F.V.

UPP MED OG UNDIR ÖLLUM GLUGGA- OG HURÐAOPUM KOMA 2K12, SEM NÁ 60 CM ÚT FYRIR BRÚN. YFIR GLUGGUM SKAL VERA A.M.K. 2K16, SEM NÁ 60 CM ÚT FYRIR BRÚN. SJÁ NÁNAR SNIÐ Á GRUNNMYNDUM.

JÓN KRISTJÁNSSON BYGGINGARVERKFRÆÐINGUR	
KT: 210754-4829	
BREYTINGAR	

**TILVÍSANIR:**  
SKÝRINGAR..... SJÁ TEIKN. NR. 1-01  
JÁRNENDING Í VEGGJUM, NEMA ANNAD SÉ SÉRSTAKLEGA SÝNT:  
ÚTVEGGIR: K10c/c20 lárétt  
                  K10c/c20 lóðrétt.  
INNVEGGIR: K10c/c25 lárétt og lóðrétt.  
ÖLL LYKKJUBENDING K10c/c20, NEMA ANNAD SÉ SÝNT.  
ÖLL JÁRNENDING ÚTVEGGJA SÉ 6 CM FRÁ INNRI BRÚN, EN JÁRNENDING INNVEGGJA Í MIÐJUM VEGG.

Reikn.	JKR	Júlí '21	Útgáfudagur	05.08.2021
Teikn.	VP	Júlí '21	Kvarði:	1:50
Ath.				
Samþ.				

**BJARGSSKARÐ 3** Nr. 1-05  
Hafnarfjörður  
Verkhúti  
HLIÐARMYNDIR,  
SKÝRINGAR.  
Verkaðstjoli  
Jóns Kristjánssonar ehf.  
Bláuhöfða 12  
110 Reykjavík  
Sími 537 0022 Gsm 772 3154  
Kt 542617 0300  
Netfang: jkri@4@gmail.com