PLATA YFIR 2. HÆÐ, GRUNNMYND. 1:50

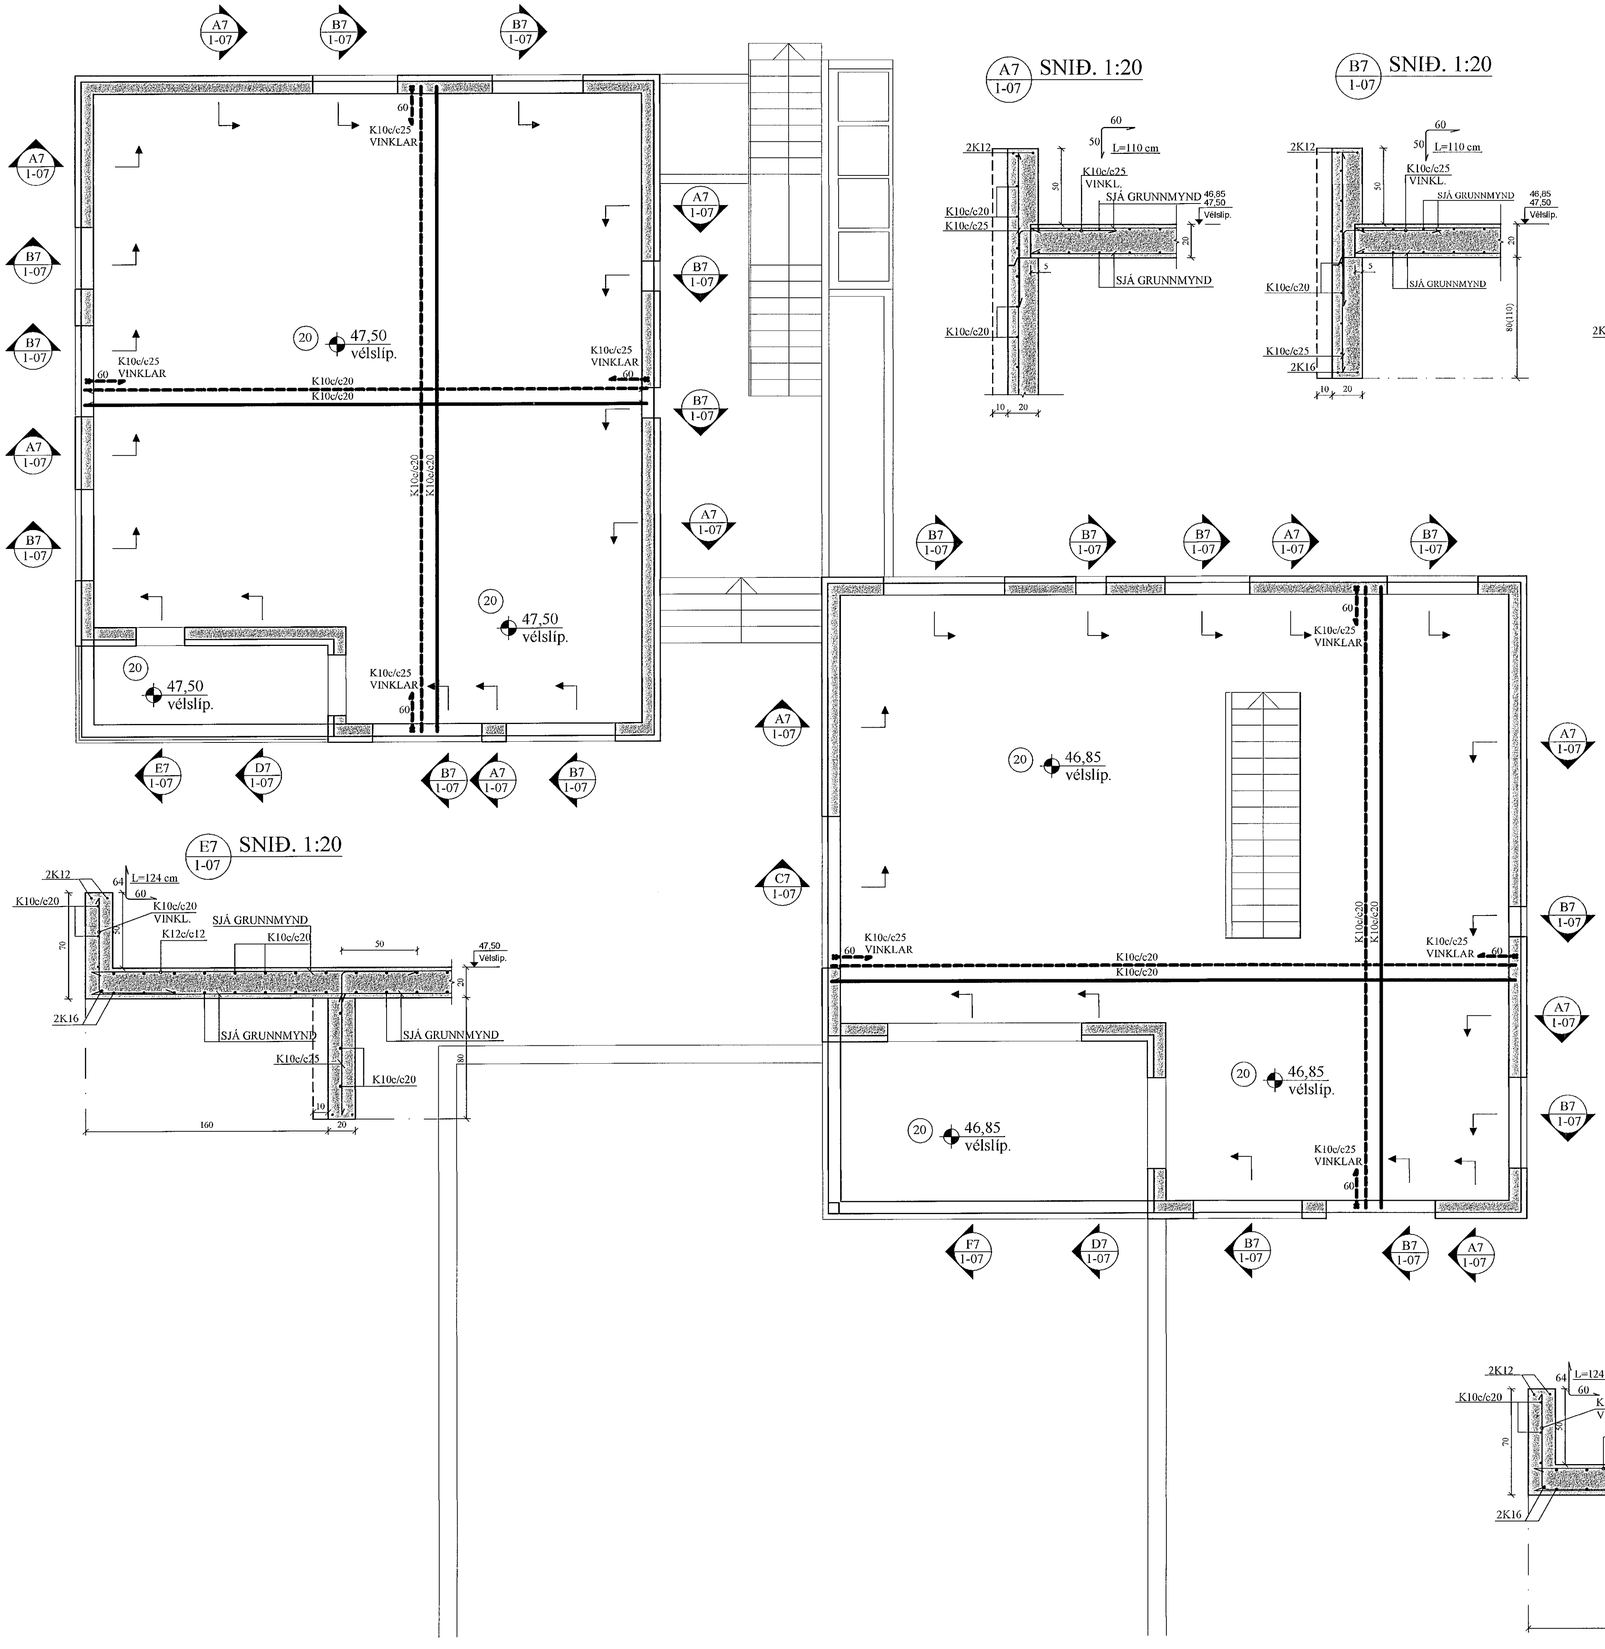

A7 1-07 SNIÐ. 1:20

B7 1-07 SNIÐ. 1:20

C7 1-07 SNIÐ. 1:20

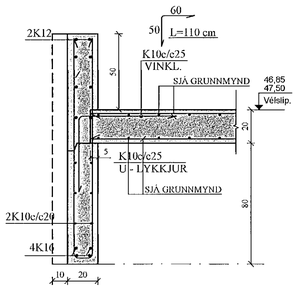

D7 1-07 SNIÐ. 1:20

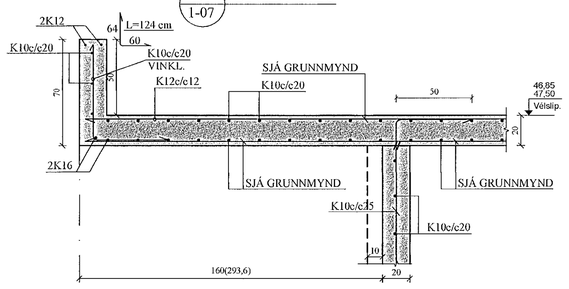

E7 1-07 SNIÐ. 1:20

F7 1-07 SNIÐ. 1:20

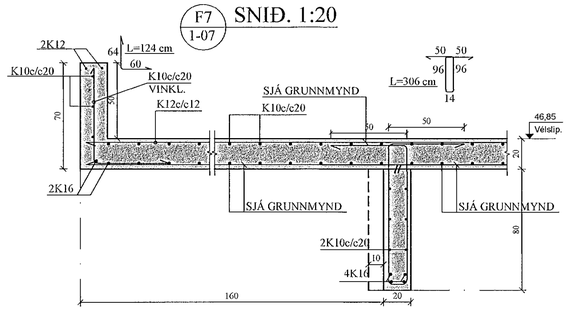

Samþykkt þann
13. ágú. 2021
F.h.
Byggingafulltrúans í Hafnarfirði
H193

JÓN KRISTJÁNSSON BYGGINGARVERKFRÆÐINGUR
KT: 210754-4829

BREYTINGAR

TILVÍSANIR:

SKÝRINGAR..... SJÁ TEIKN. NR. 1-01

Reikn.	JKR	Júlí '21	Útgefið	05.08.2021
Teikn.	VP	Júlí '21	Kvarði	1:50, 1:20
Ath.				
Samþ.				

BJARGSSKARÐ 3
Hafnarfjörður

Nr. 1-07

Verkhluti
PLATA YFIR 2. HÆÐ, GRUNNMYND, SNIÐ.

Verkfræðistofa
Jóns Kristjánssonar ehf
Bíldshöfða 12
110 Reykjavík
Sími: 537-0002 Gsm: 772-3154
Kt: 540817-0300
Netfang: jokrin54@gmail.com