FRÁRENNSLISLAGNIR Í GRUNNI, GRUNNMYND. 1:50

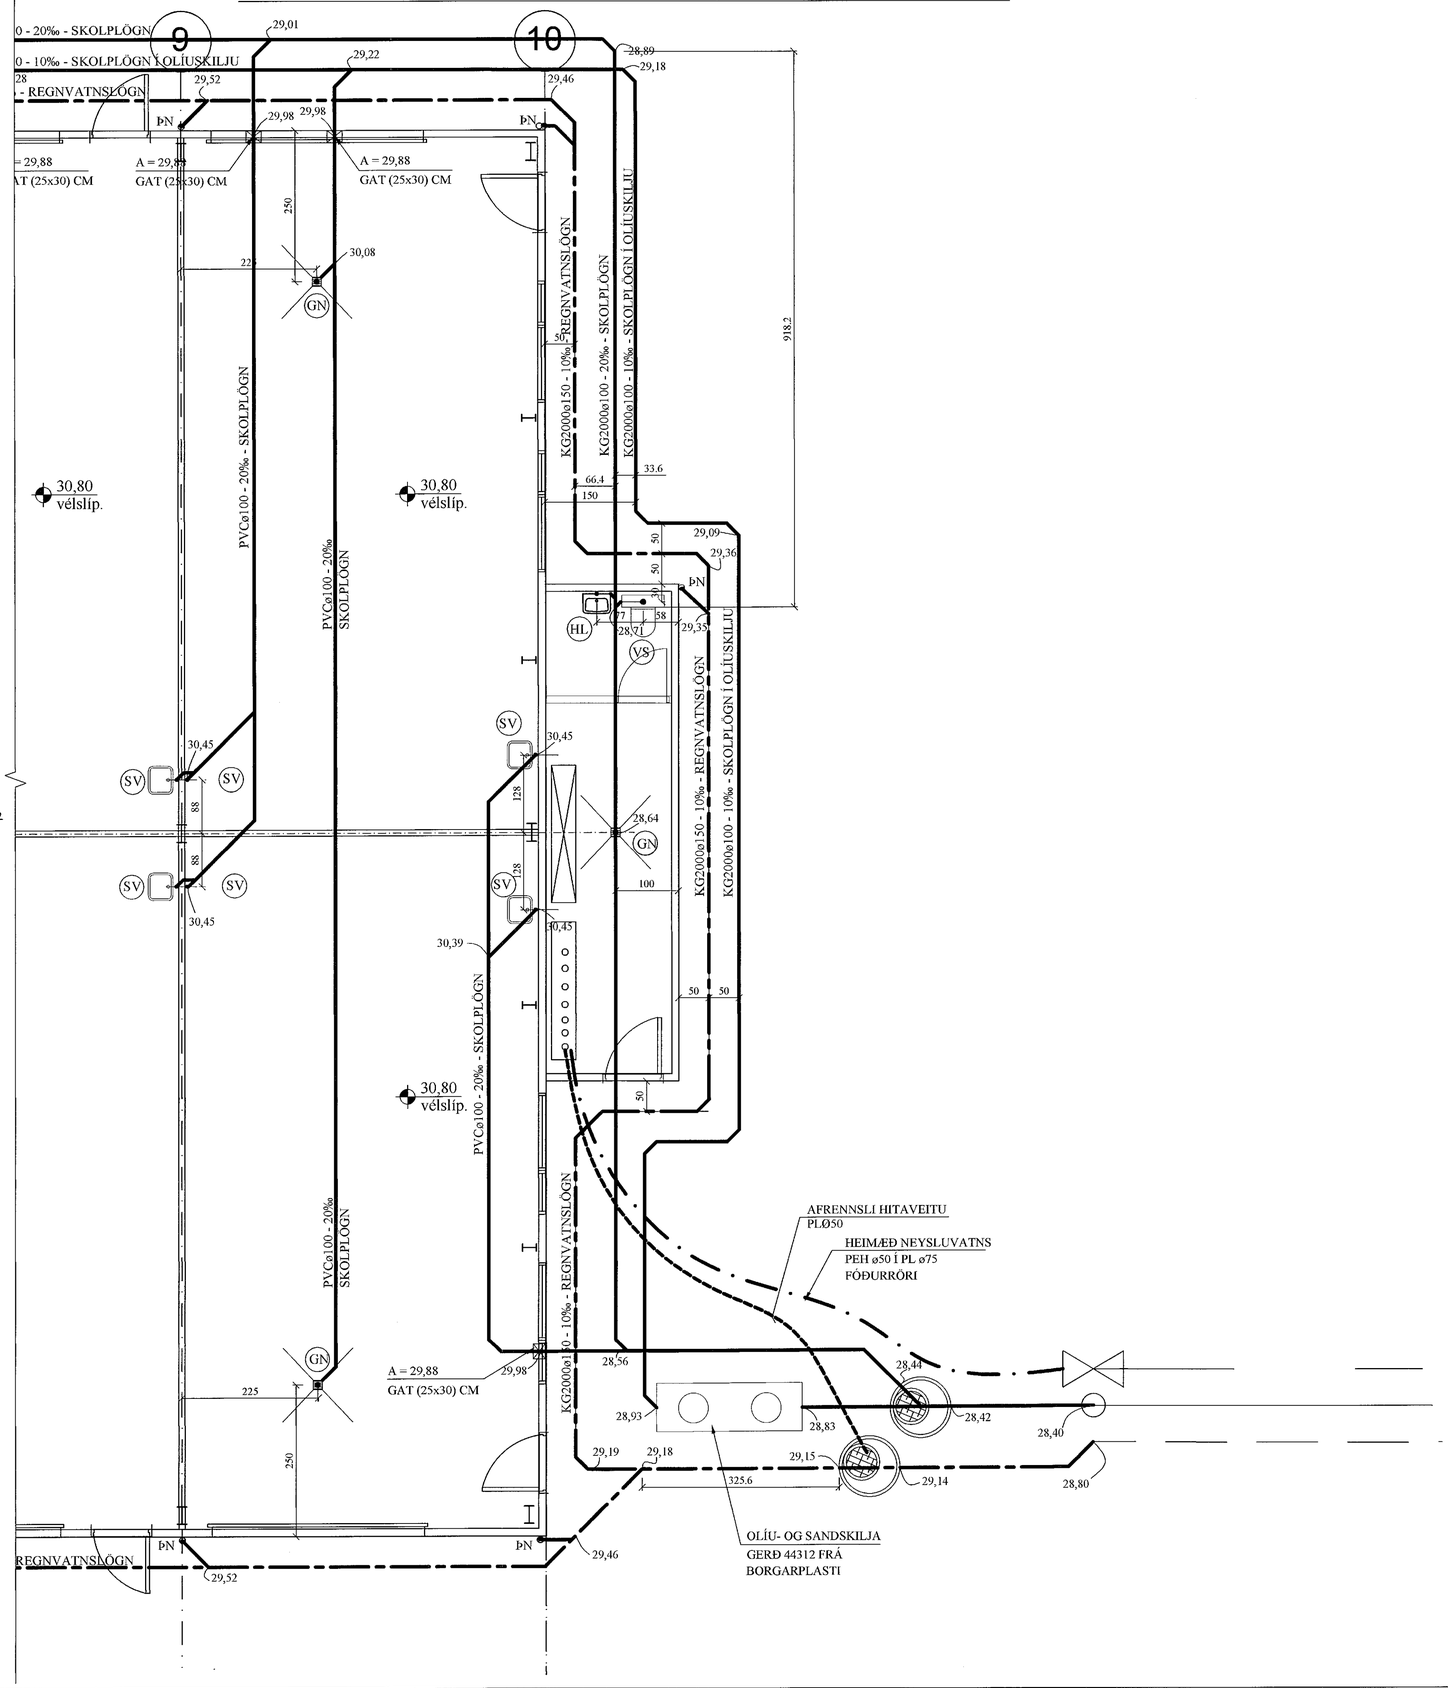

FRAMHALD,
SJÁ TEIKN.
NR. 2-04

Samþykkt þann
27. jan. 2021
Byggingafulltrúinn í Hafnarfirði

JÓN KRISTJÁNSSON BYGGINGARVERKFRÆÐINGUR
KT: 210754-4829

BREYTINGAR

TILVÍSANIR:

SKÝRINGAR..... SJÁ TEIKN. NR. 2-01

Reikn.	JKR	Ágúst '21	Útgefið:	09.08.2021
Teikn.	JKR	Ágúst '21	Kvarði:	1:50
Ath.				
Samþ.				

BORGARHELLA 4
Hafnarfirði

Nr. 2-06

Verkhluti
FRÁRENNSLISLAGNIR
Í GRUNNI, GRUNNMYND.

Jón Kristjánsson
Byggingarverkfræðingur
VJK ehf
Bildshöfða 12
110 Reykjavík
Sími: 537-0002 Gsm: 772-3154
Kt: 210754-4829
Netfang: jokvis54@gmail.com