




1 Austurhlið
 1 : 50

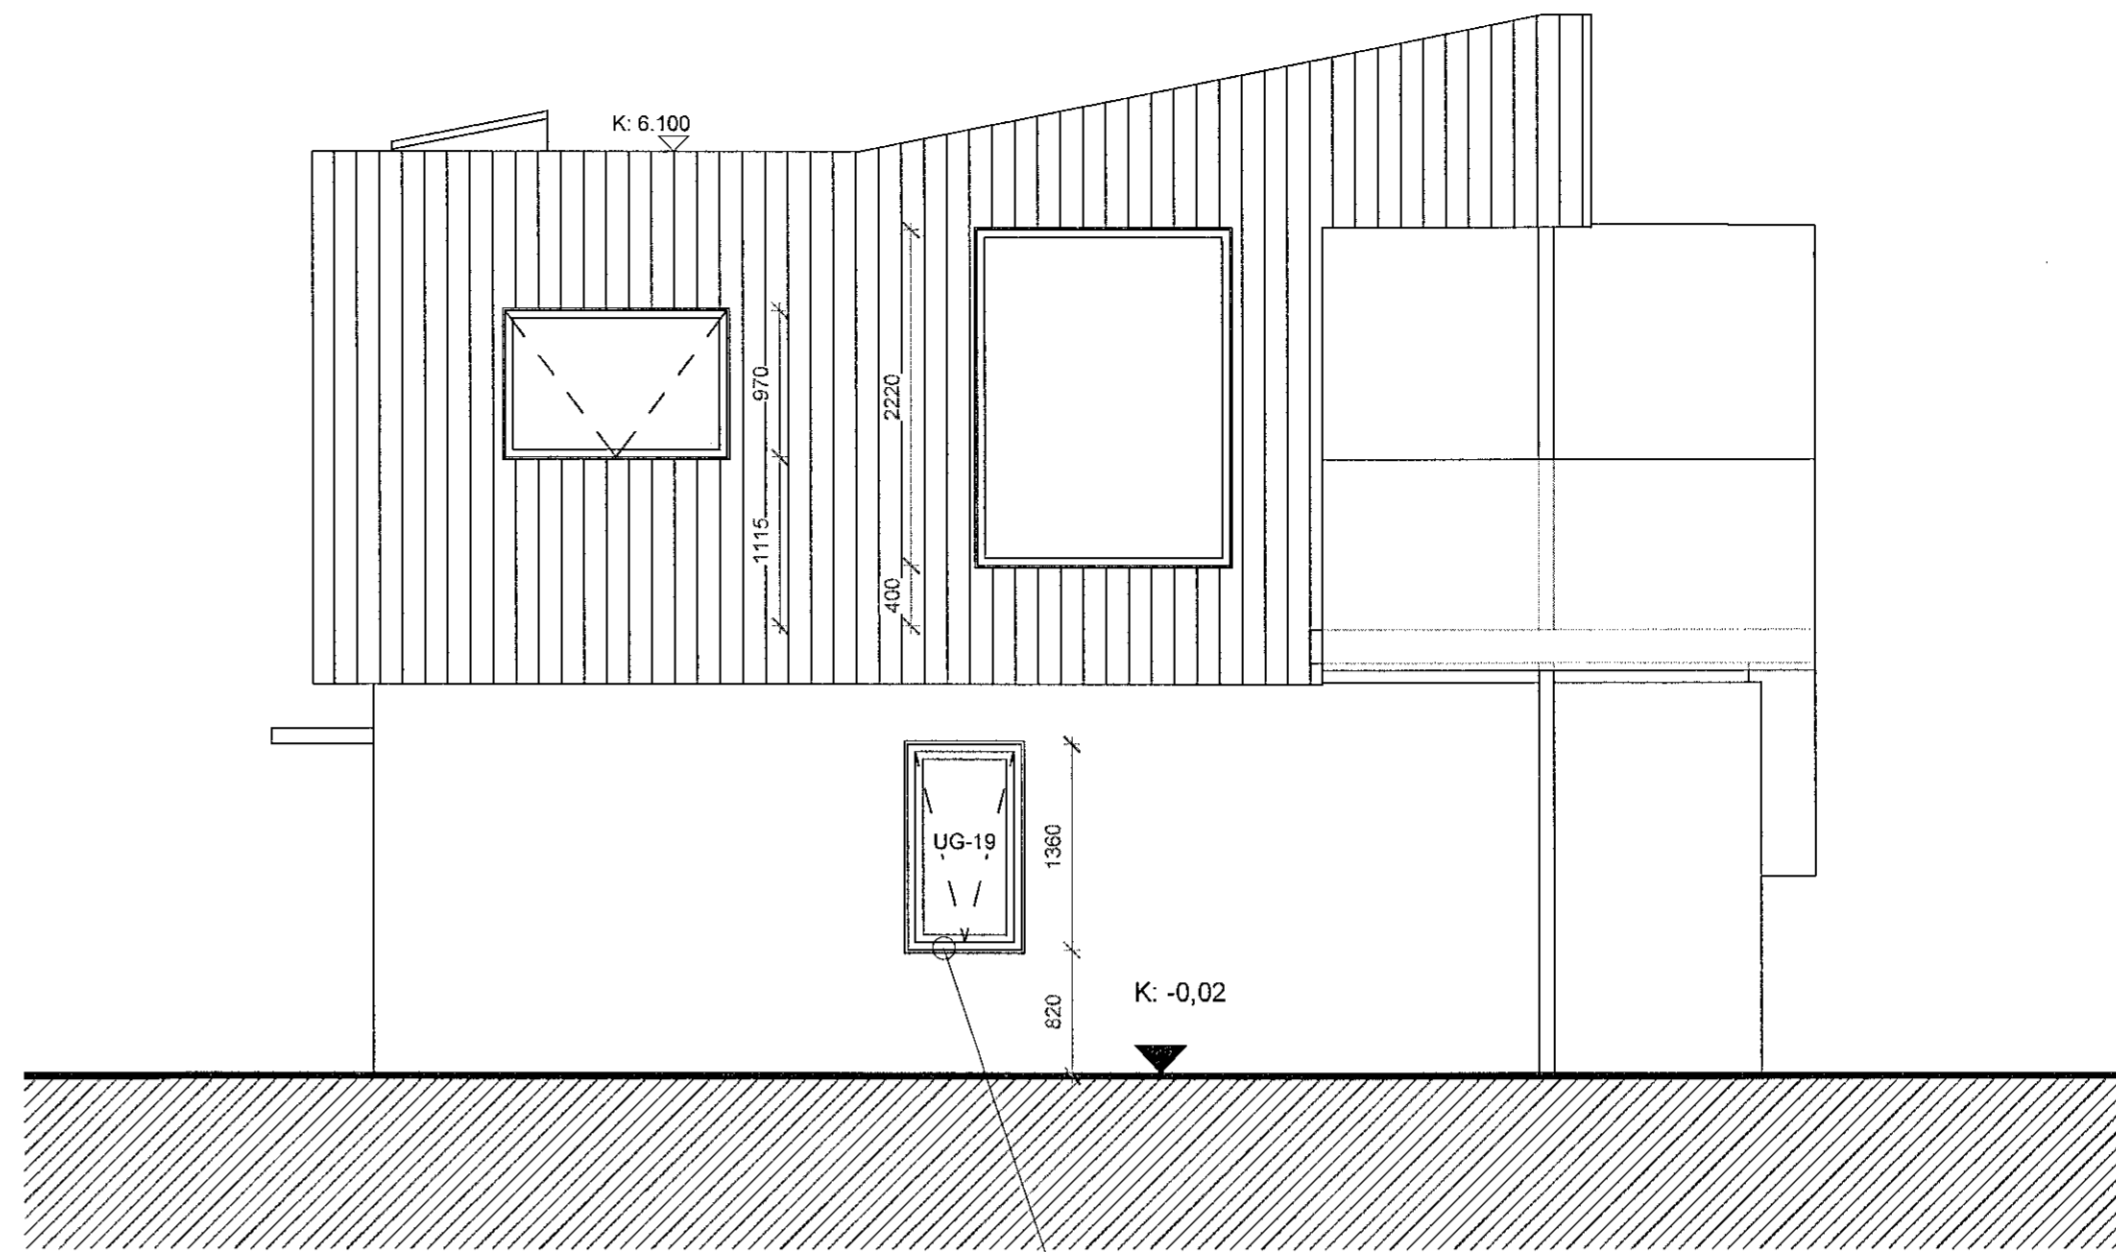

4 Vesturhlið
 1 : 50

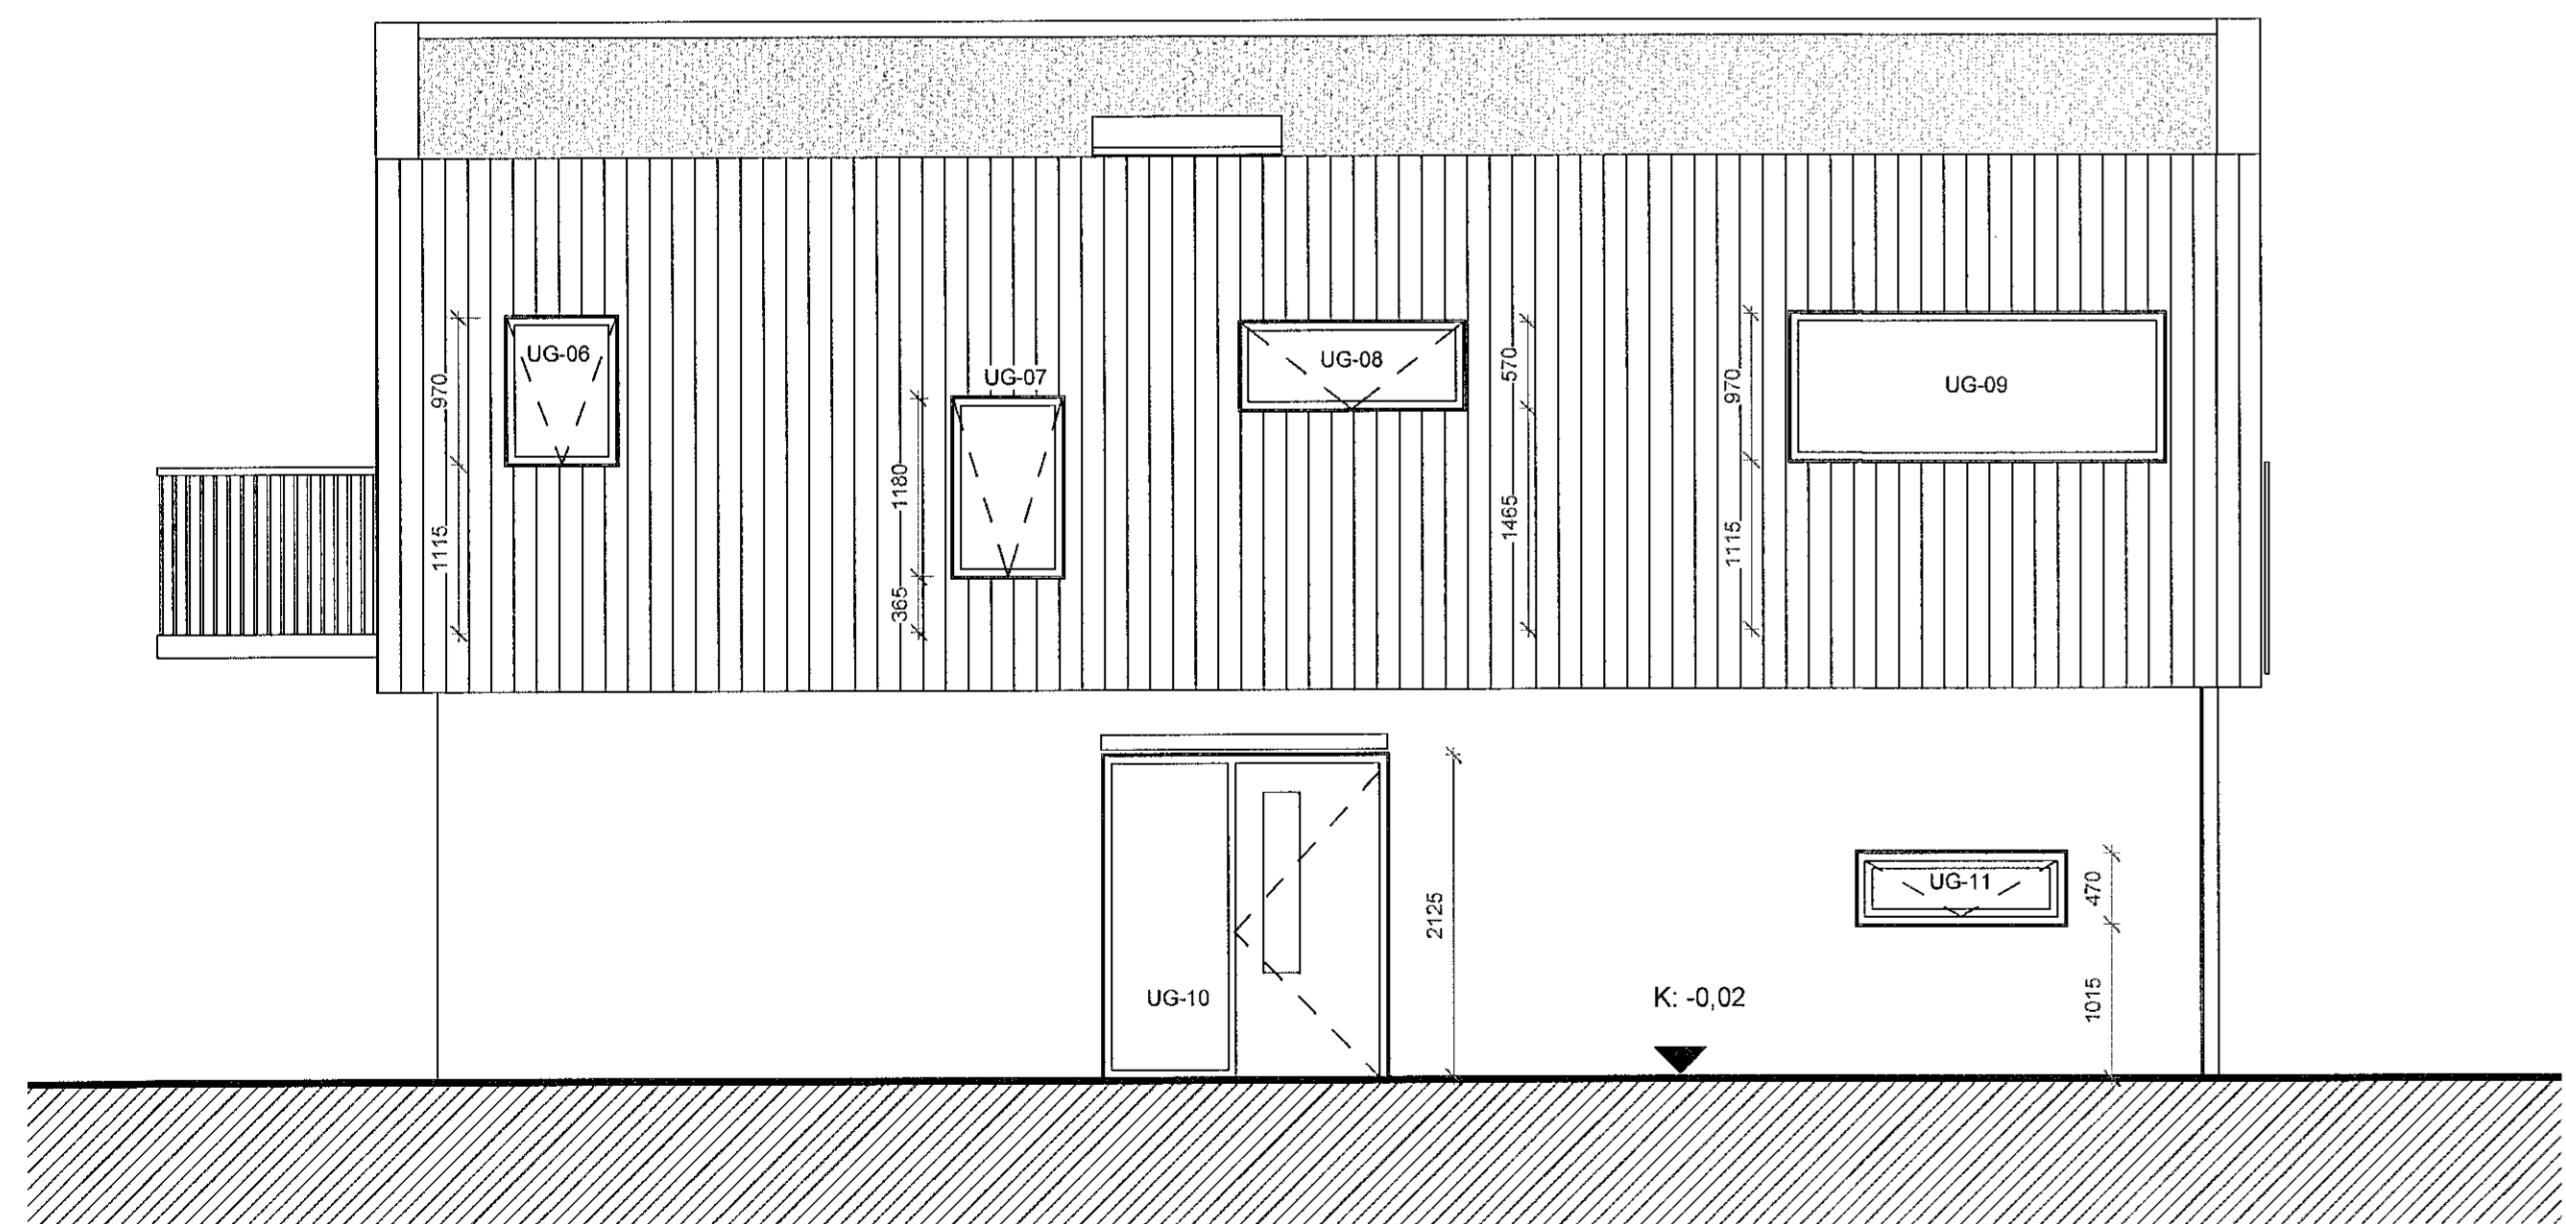

2 Norðurhlið
 1 : 50

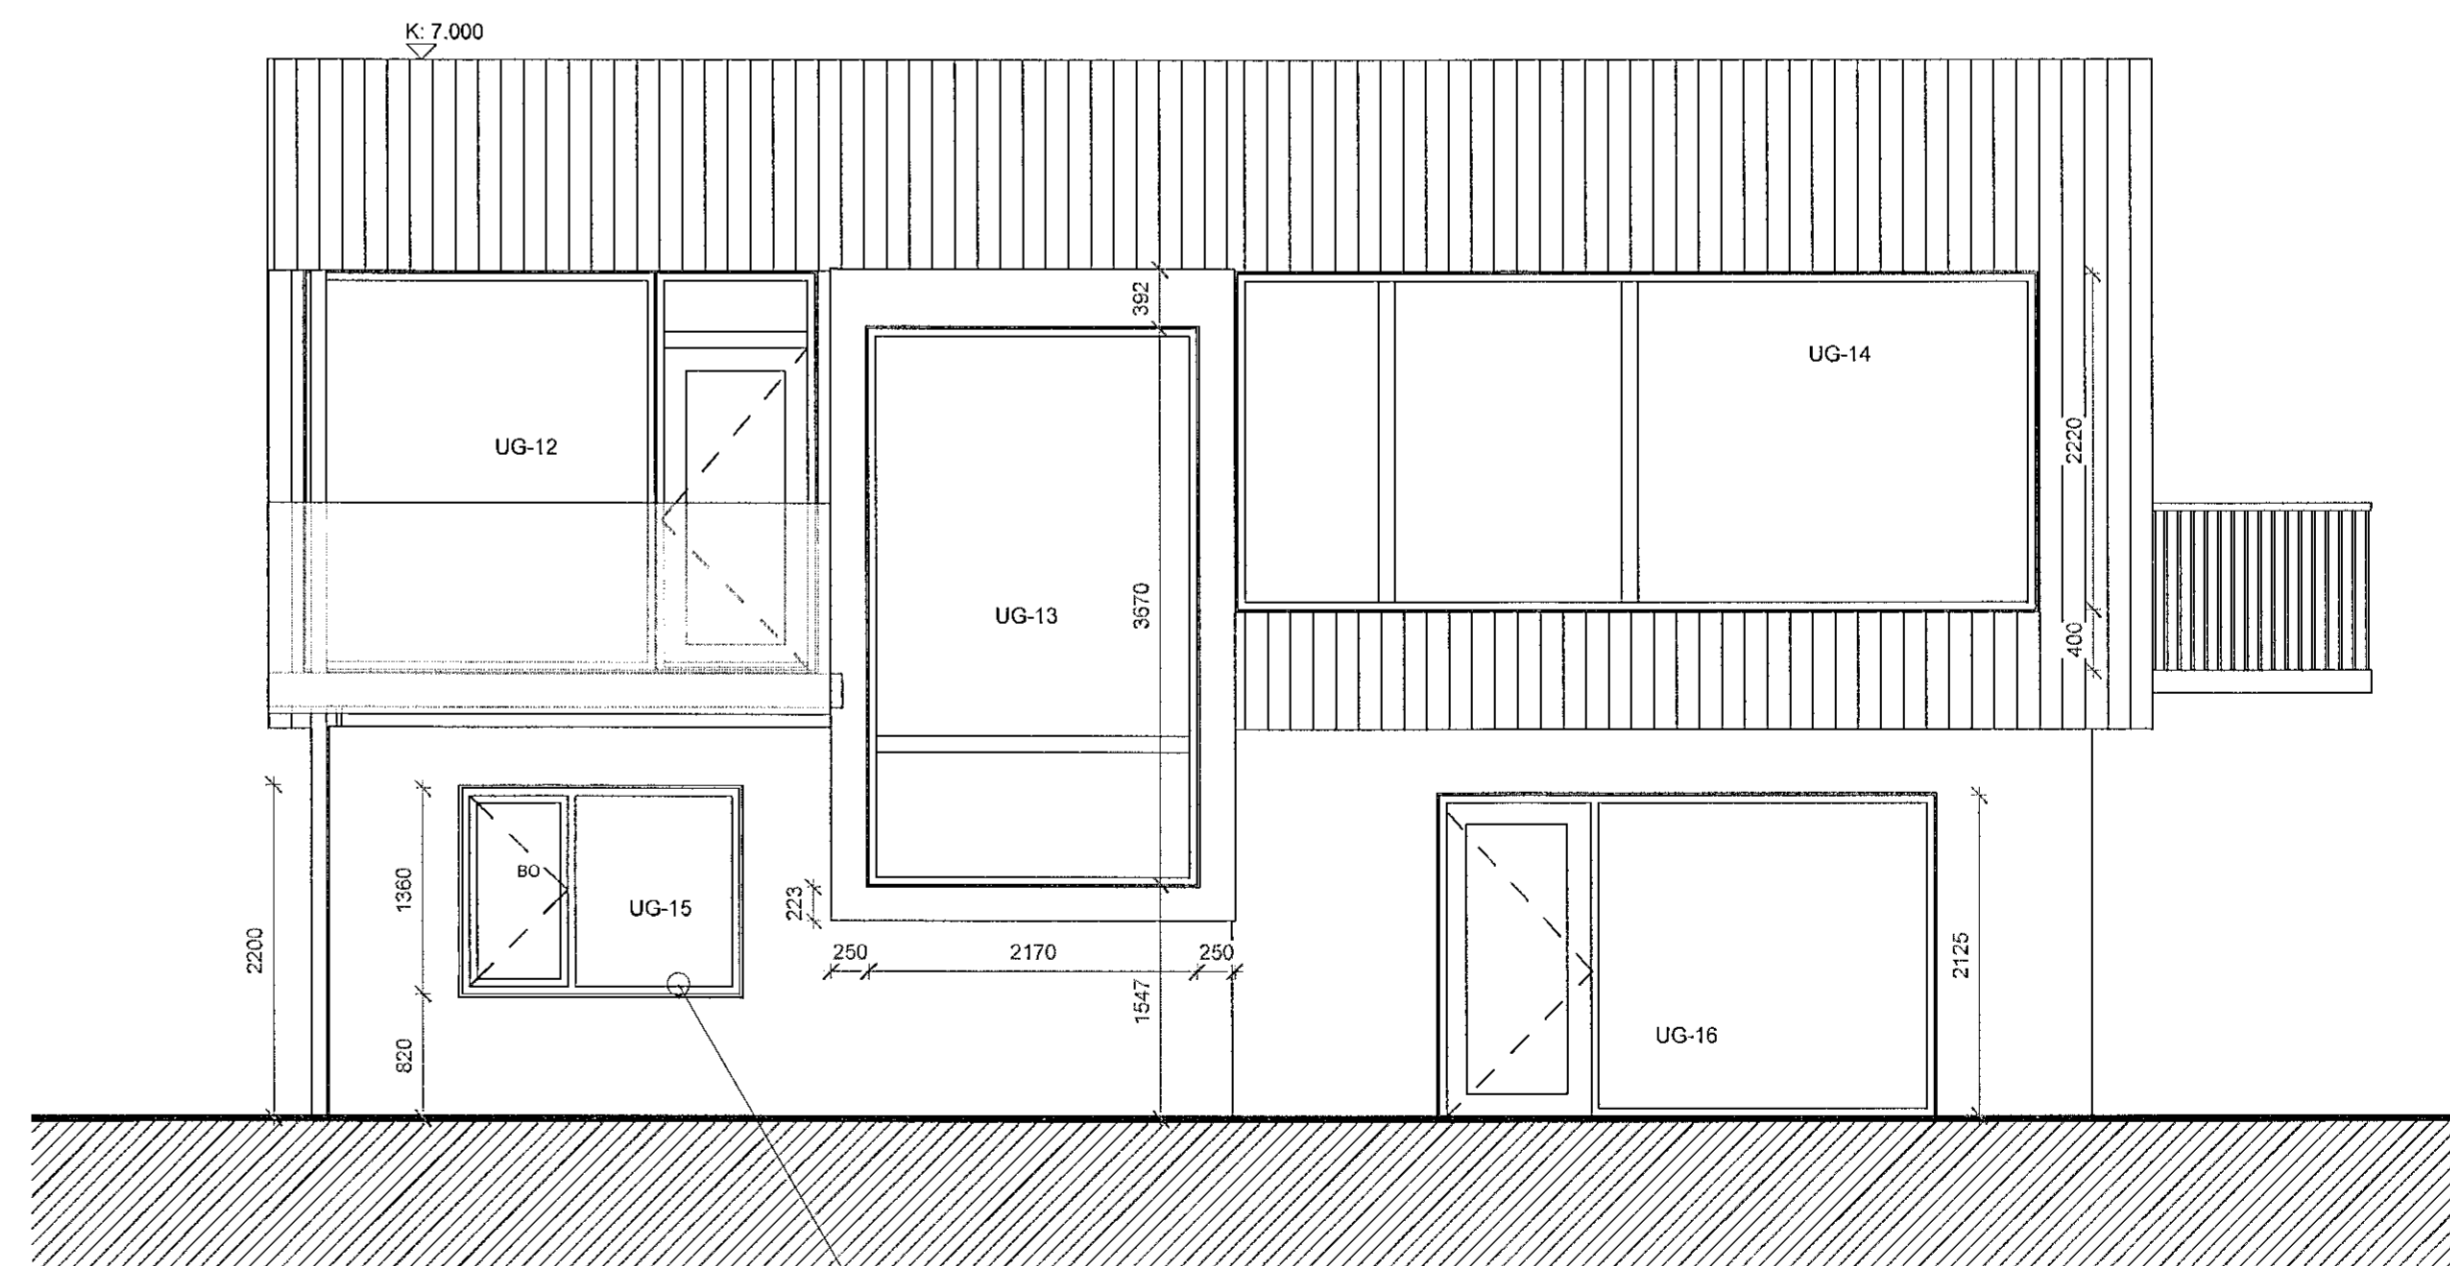

3 Suðurhlið
 1 : 50

BR.	DAGS	GREYTING	YFIRF.	TEKNI
TENDRA ARKITEKTÚR				
Lögfréttar 17B, 105 Reykjavík, sí: 550811-0550 8-571-4550, tendra@tendra.is, www.tendra.is				
Jóhann Sigurðsson Arkitekt FAÍ		kt: 030874-3239	JS	
Porleifur Eggertsson Arkitekt FAÍ		kt: 040163-4849		
Þórarinn Malmquist Arkitekt FAÍ		kt: 031071-5269		
Hönnuður aðal- / séruppdráttar Hönnunarstjóri				
BRÚSASTADIR 2			HANNAD / TEKNI: JS/HS YFIRFARID: JS	
Útlit				
MKV: 1 : 50	BLADST.: A1	Reykjavík:	04 ágúst 2021	
1604	620	UTGÁFA		