

Almennar skýringar

Búnaður utanálggjandi er merktur með ul
Búnaður á lagnastiga er merktur með ls
Búnaður í tengjarsnu er merktur með tr
Búnaður ofan lofta er merktur með ol
Búnaður í gölfrunni er merktur með gb

Öll mál eru frá fullfráengnu gölfi og í miðja dós eða úr miðri
dós í miðja dós eða í fullfráenginn vegg.

Þar sem pipur eru lagðar hlíð við hlíð í loftum eða veggjum
skal hafa að minnsta kosti 10mm bil á milli rófa þannig að

steypa geti auðveldlega runnið niður á milli.

Til snertispennumar skal nota núllun og lekastraumsróförm.
Málmhluta lagna, tækja, lampa og rafbúnaðar skal jarðbinda

vandlega.
Mástraumur rofa skal vera minnst 10A og tengla 16A.

Jarðbinda skal pipukerfi fyrir heila- og kaldvatnslögn.
Skila skal mælingu af jarðbindingunni og skal hún uppfylla

kröfur orkuveitu.
Öll tákni eru táknað og ber að samræma lagningu að tækjum

eftir aðstæðum á staðnum og eftir sérteikningum.
Allar smáspennulagnir eru ø20mm plastpipur.

Smáspennulagnir innan hvennar íbúðar liggja í smáspennuskáp
þeirrar íbúðar.

Nema annað sé tekið fram.

Teikniflokkar

- 0- Almenn
- 1 Forsíða
- 2 Skýringar
- 3 Afstöðuneynd, sökkulskaut og inntök

- 1- Lagnaleiðir
- 1 Lagnir
- 2 Lagnaleiðir
- 3 Uppsleypta

- 2- Lágspenna
- 1 Eínlinumyndir
- 2 Lágspenna
- 3 Lágspenna lampar
- 4 Lág- og smáspenna
- 5 Neyðar- og útlýsing

- 9 Kerfismyndir


- 3- Smáspenna
- 1 Fjarskiptakerfi
- 2 Brunakerfi
- 3 Aðgang- og öryggiskerfi
- 4 Hjóð- og myndkerfi

- 9 Kerfismyndir


- 4- Sérmyndir
- 1 Lampaplan
- 2 Sníð og deili
- 3 Ásýndir
- 4 Þrívíddarmyndir
- 5 Annað

- 9 Lampapillögur


Lagnaleiðir

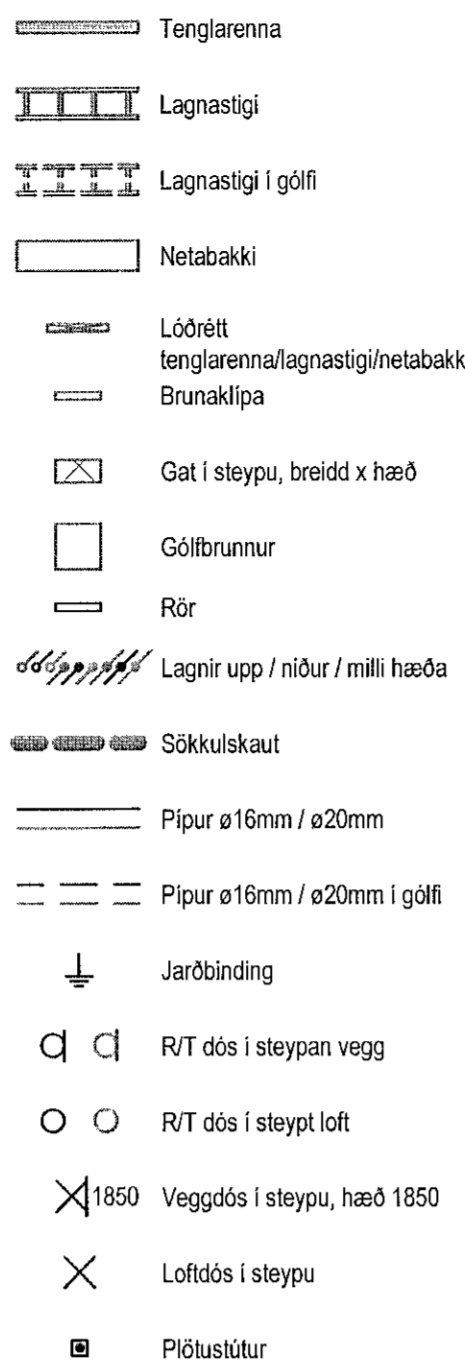

Einlina

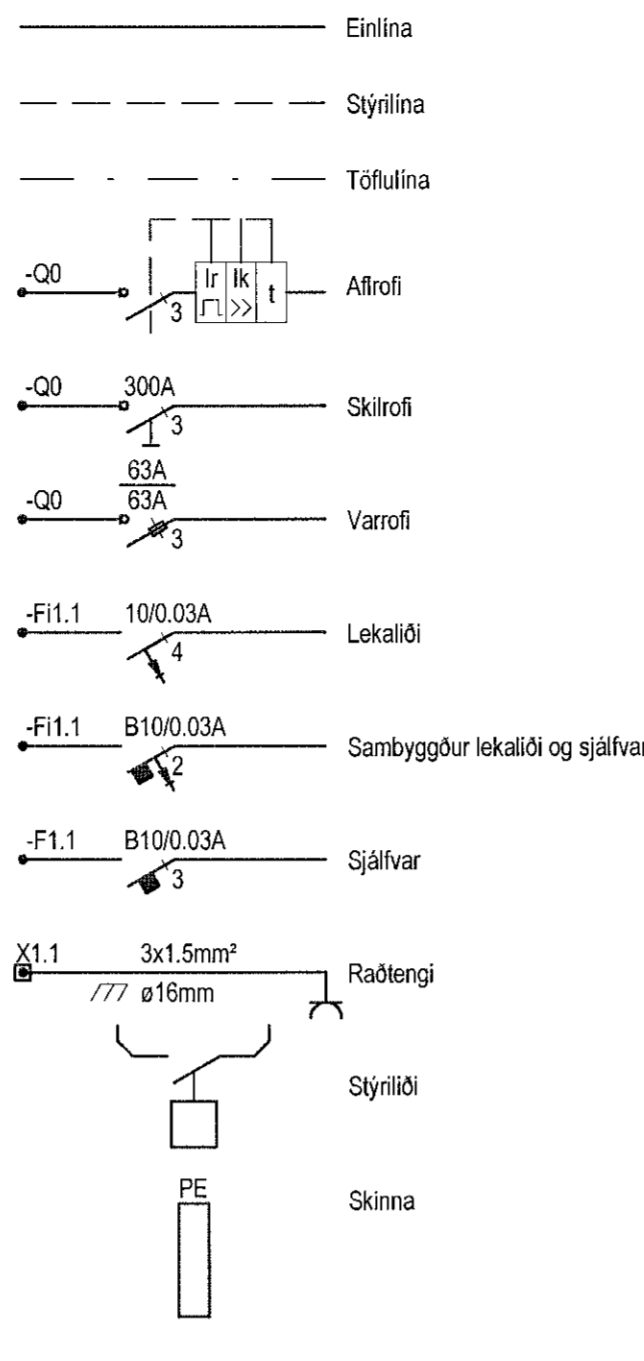



Teikniflokkar

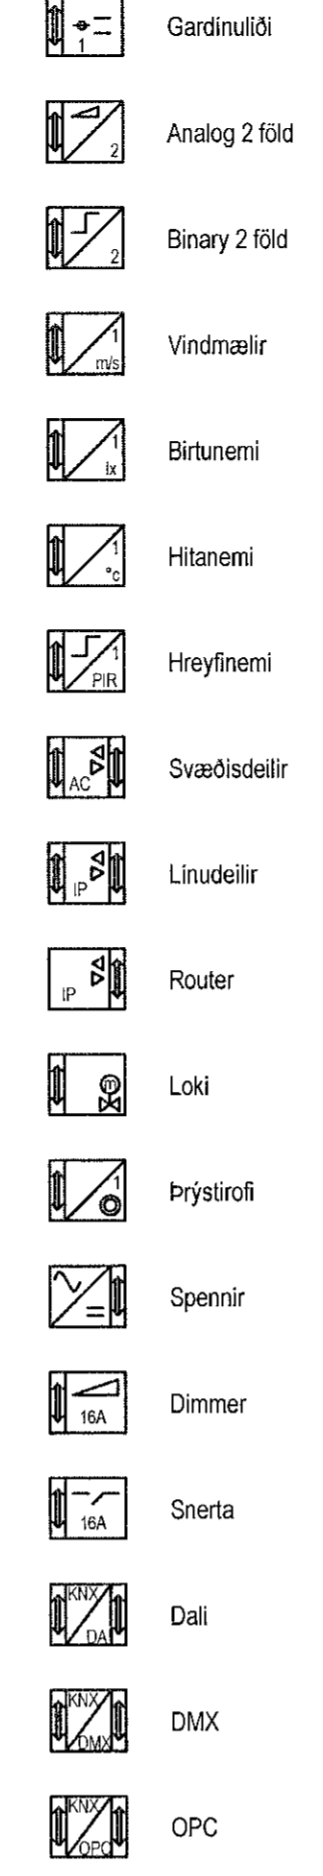

Lágspenna



Smáspenna

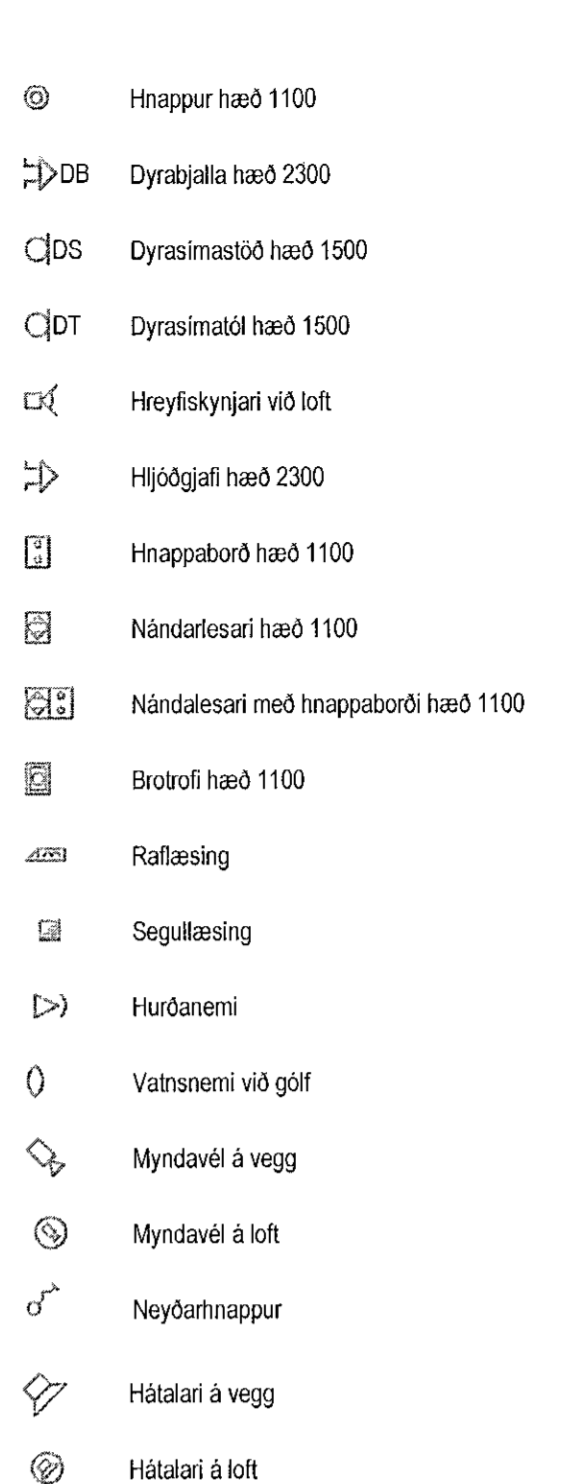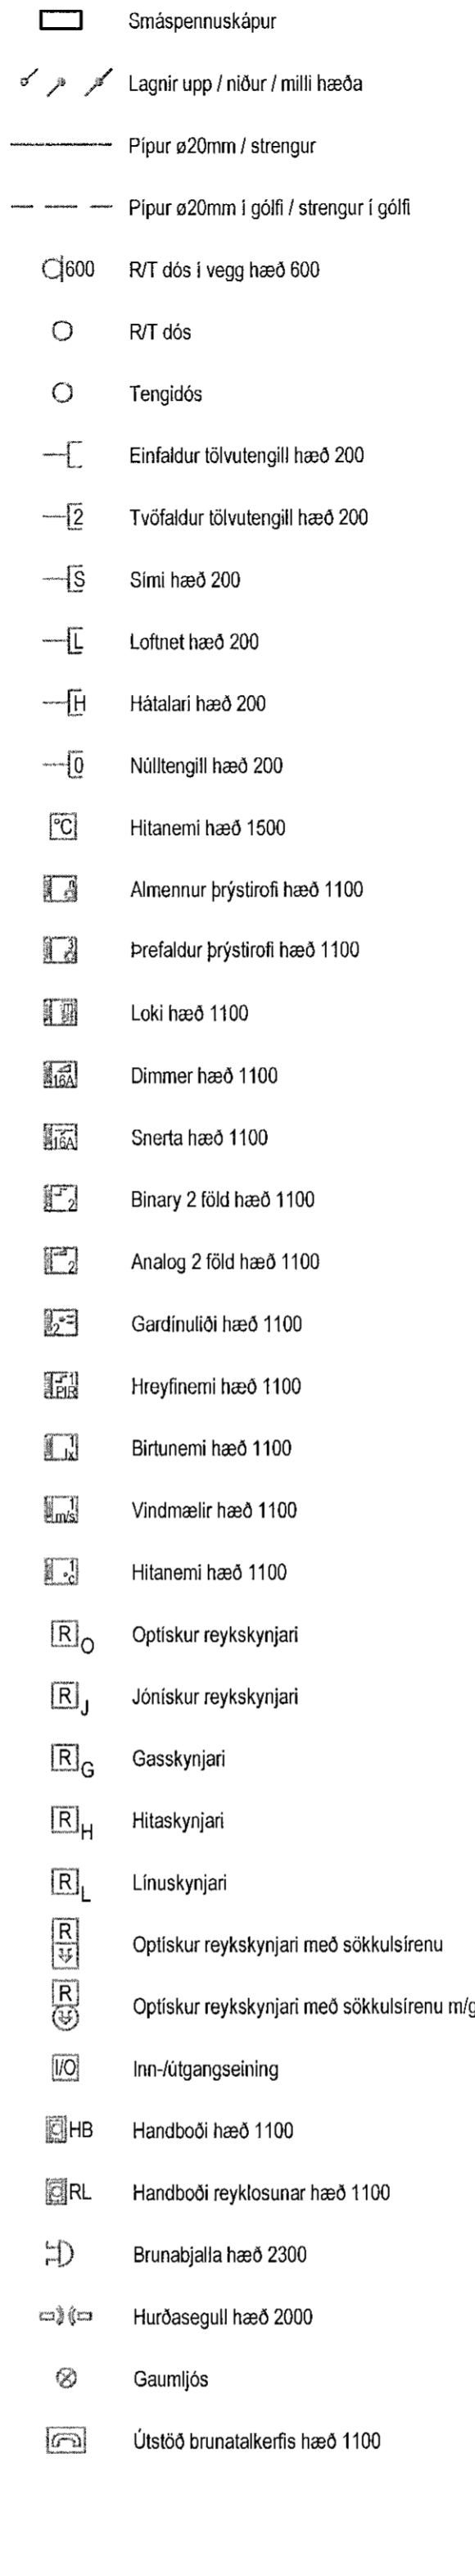

Útg. Dags. Skýring. Bl. 1. Sj.

VERKHÖNNUN
VERKFRÆÐIRÁÐGJÖF

Katrínartúni 4, 105 Reykjavík
Sími: 570-5800, kt. 650107-1280
www.verkhonnun.is, verkhnun@verkhonnun.is

Magnús B. Þórðarson kt. 030879-4149
Samb. 030879-4149

Jóhann Sigurðsson
Kt. 030874-3239 - arkitekt fú

Undirtekt samráðgjafarinnar.

Verkefni:
BRÚSASTAÐIR 2
RAFLAGNIR
ALMENNAR SKÝRINGAR

Aðalþráttur:
bjarnthor@verkhonnun.is b.ÁP KG 09.07.2021 A1
Húsn. 11.10.2021 11.10.2021 11.10.2021 11.10.2021 11.10.2021 11.10.2021

2021-01-027 **02.00.01**

HÖNDUÐUR ÁSKILLUR ER ALLAN REITT Á TENGINGUM - FJÓLFOLDUR ER HÁD SKRIFLEGS SAMYKNI