



**SKÝRINGAR**

Allmennar skýringar sjá teikningu P0 000 og P0 001

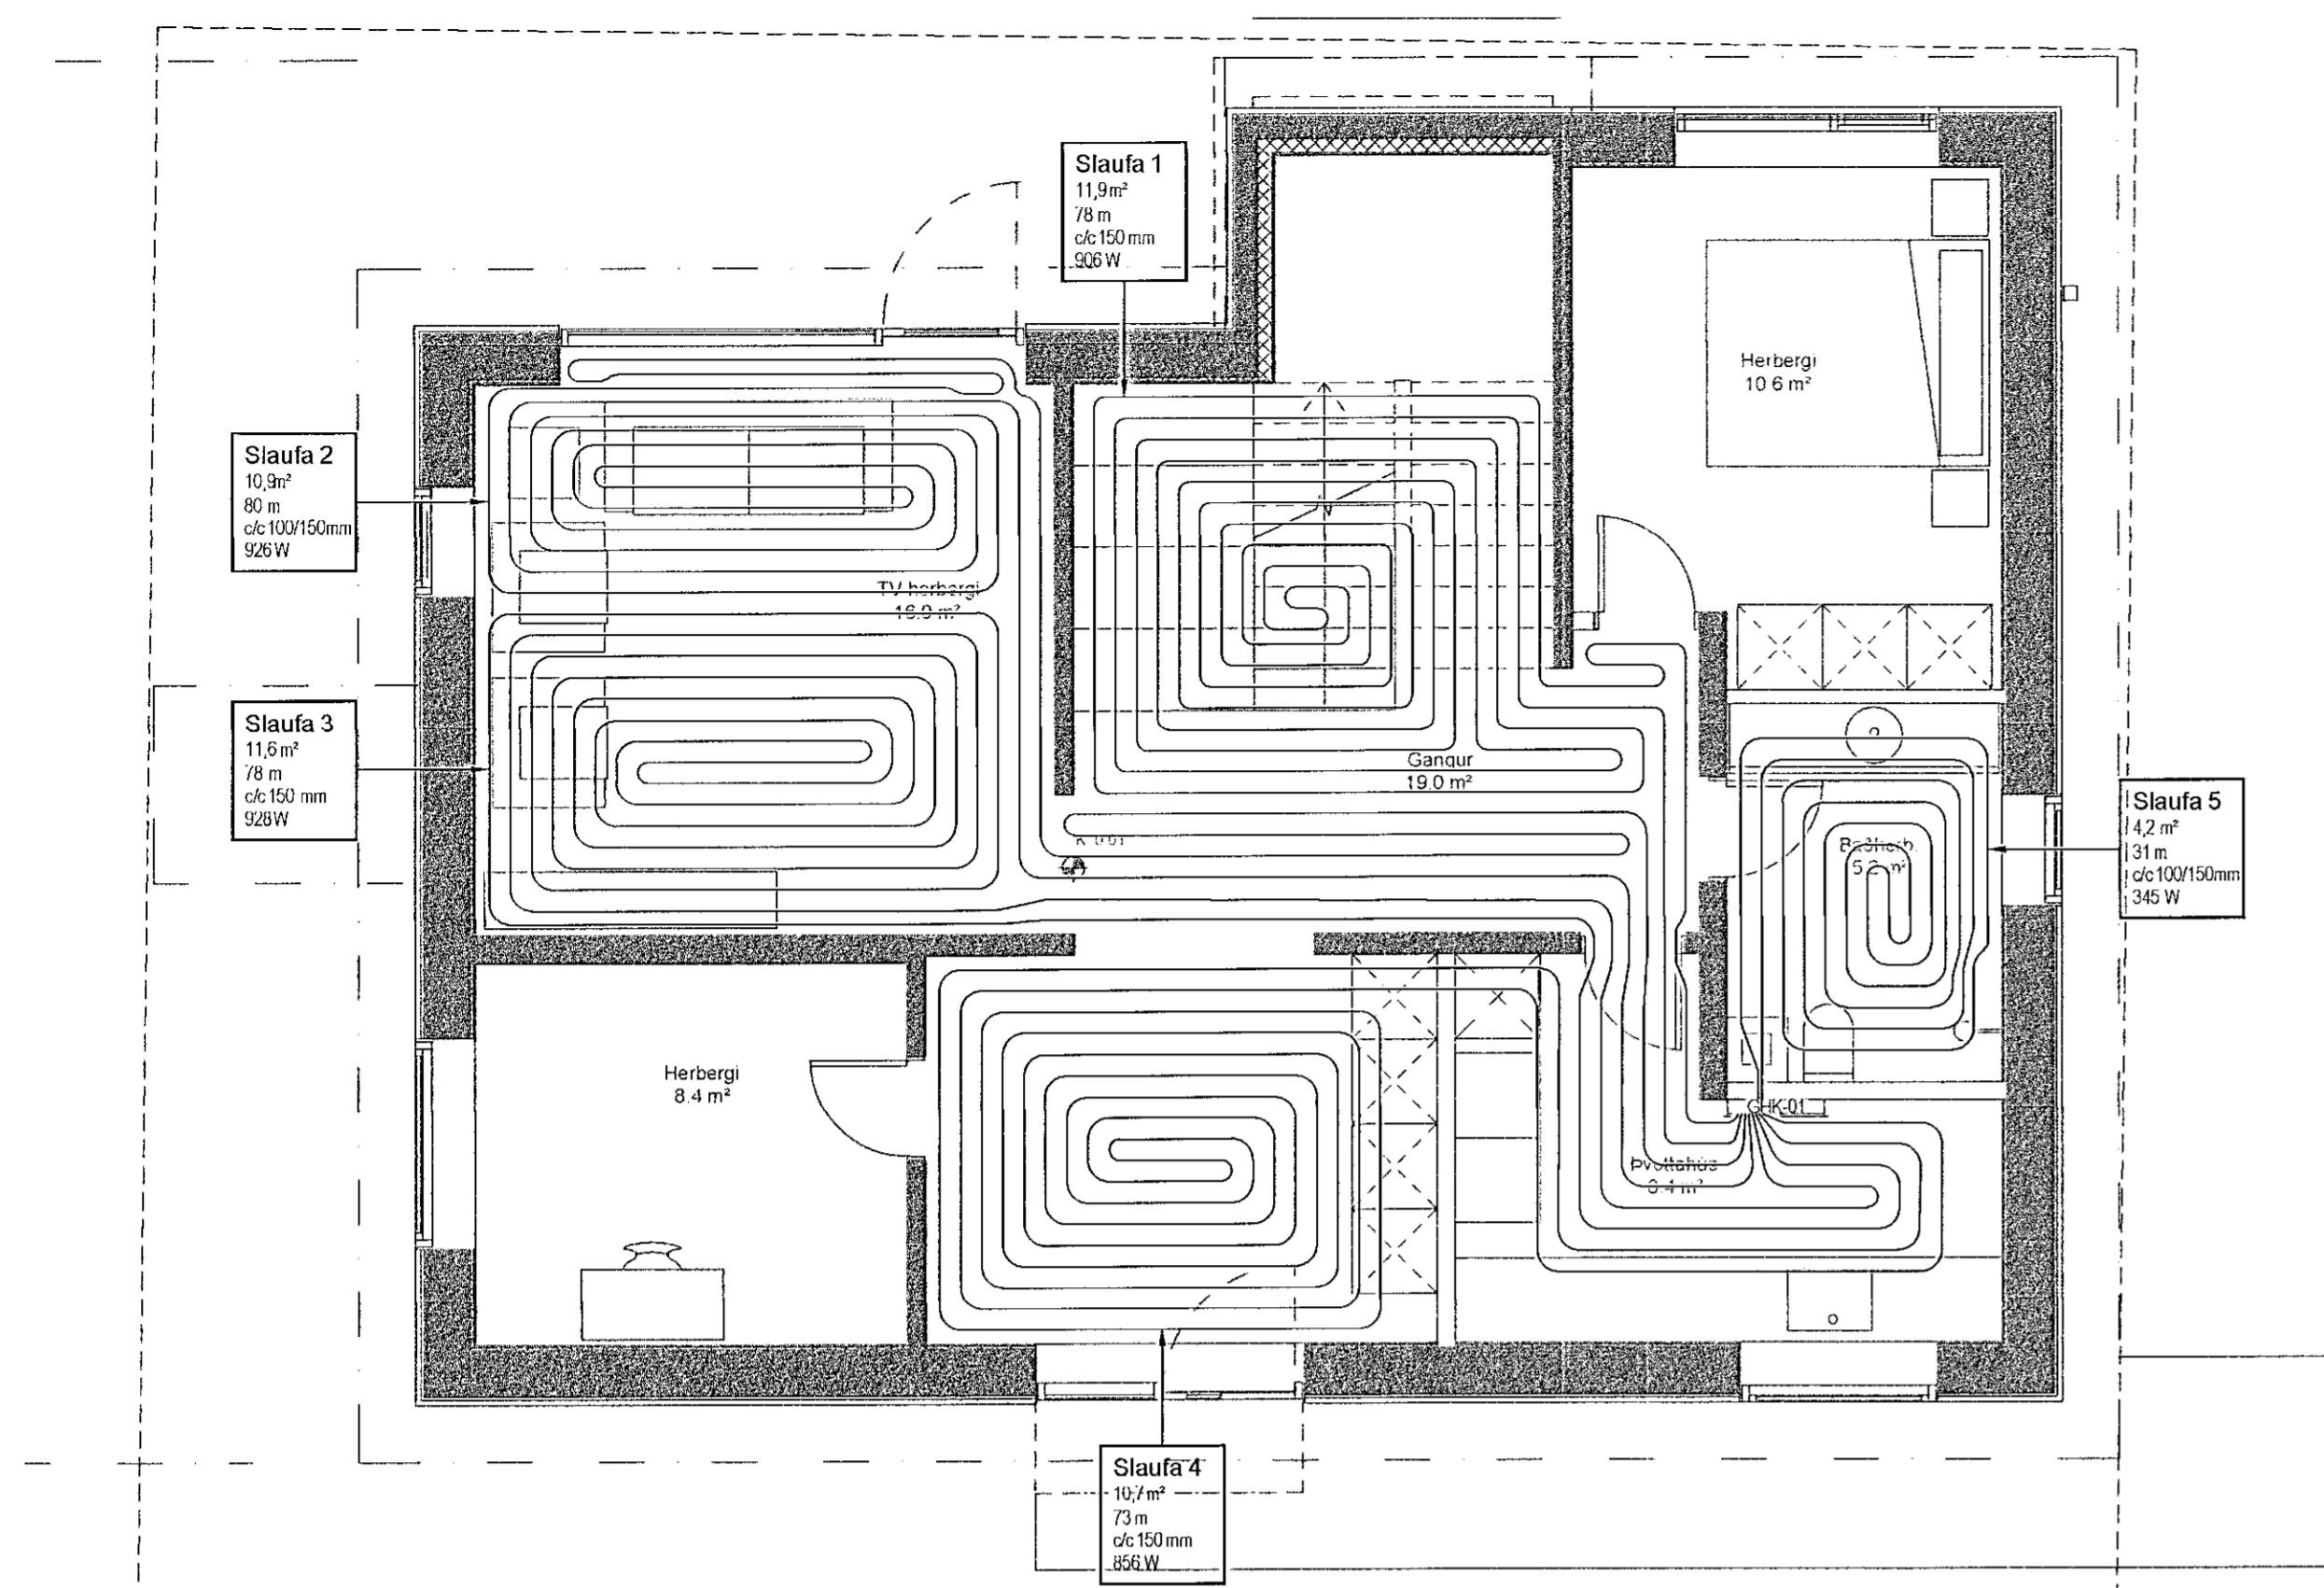


Gólfhitalagnir 1. hæð  
 Grunnmynd - 1:50

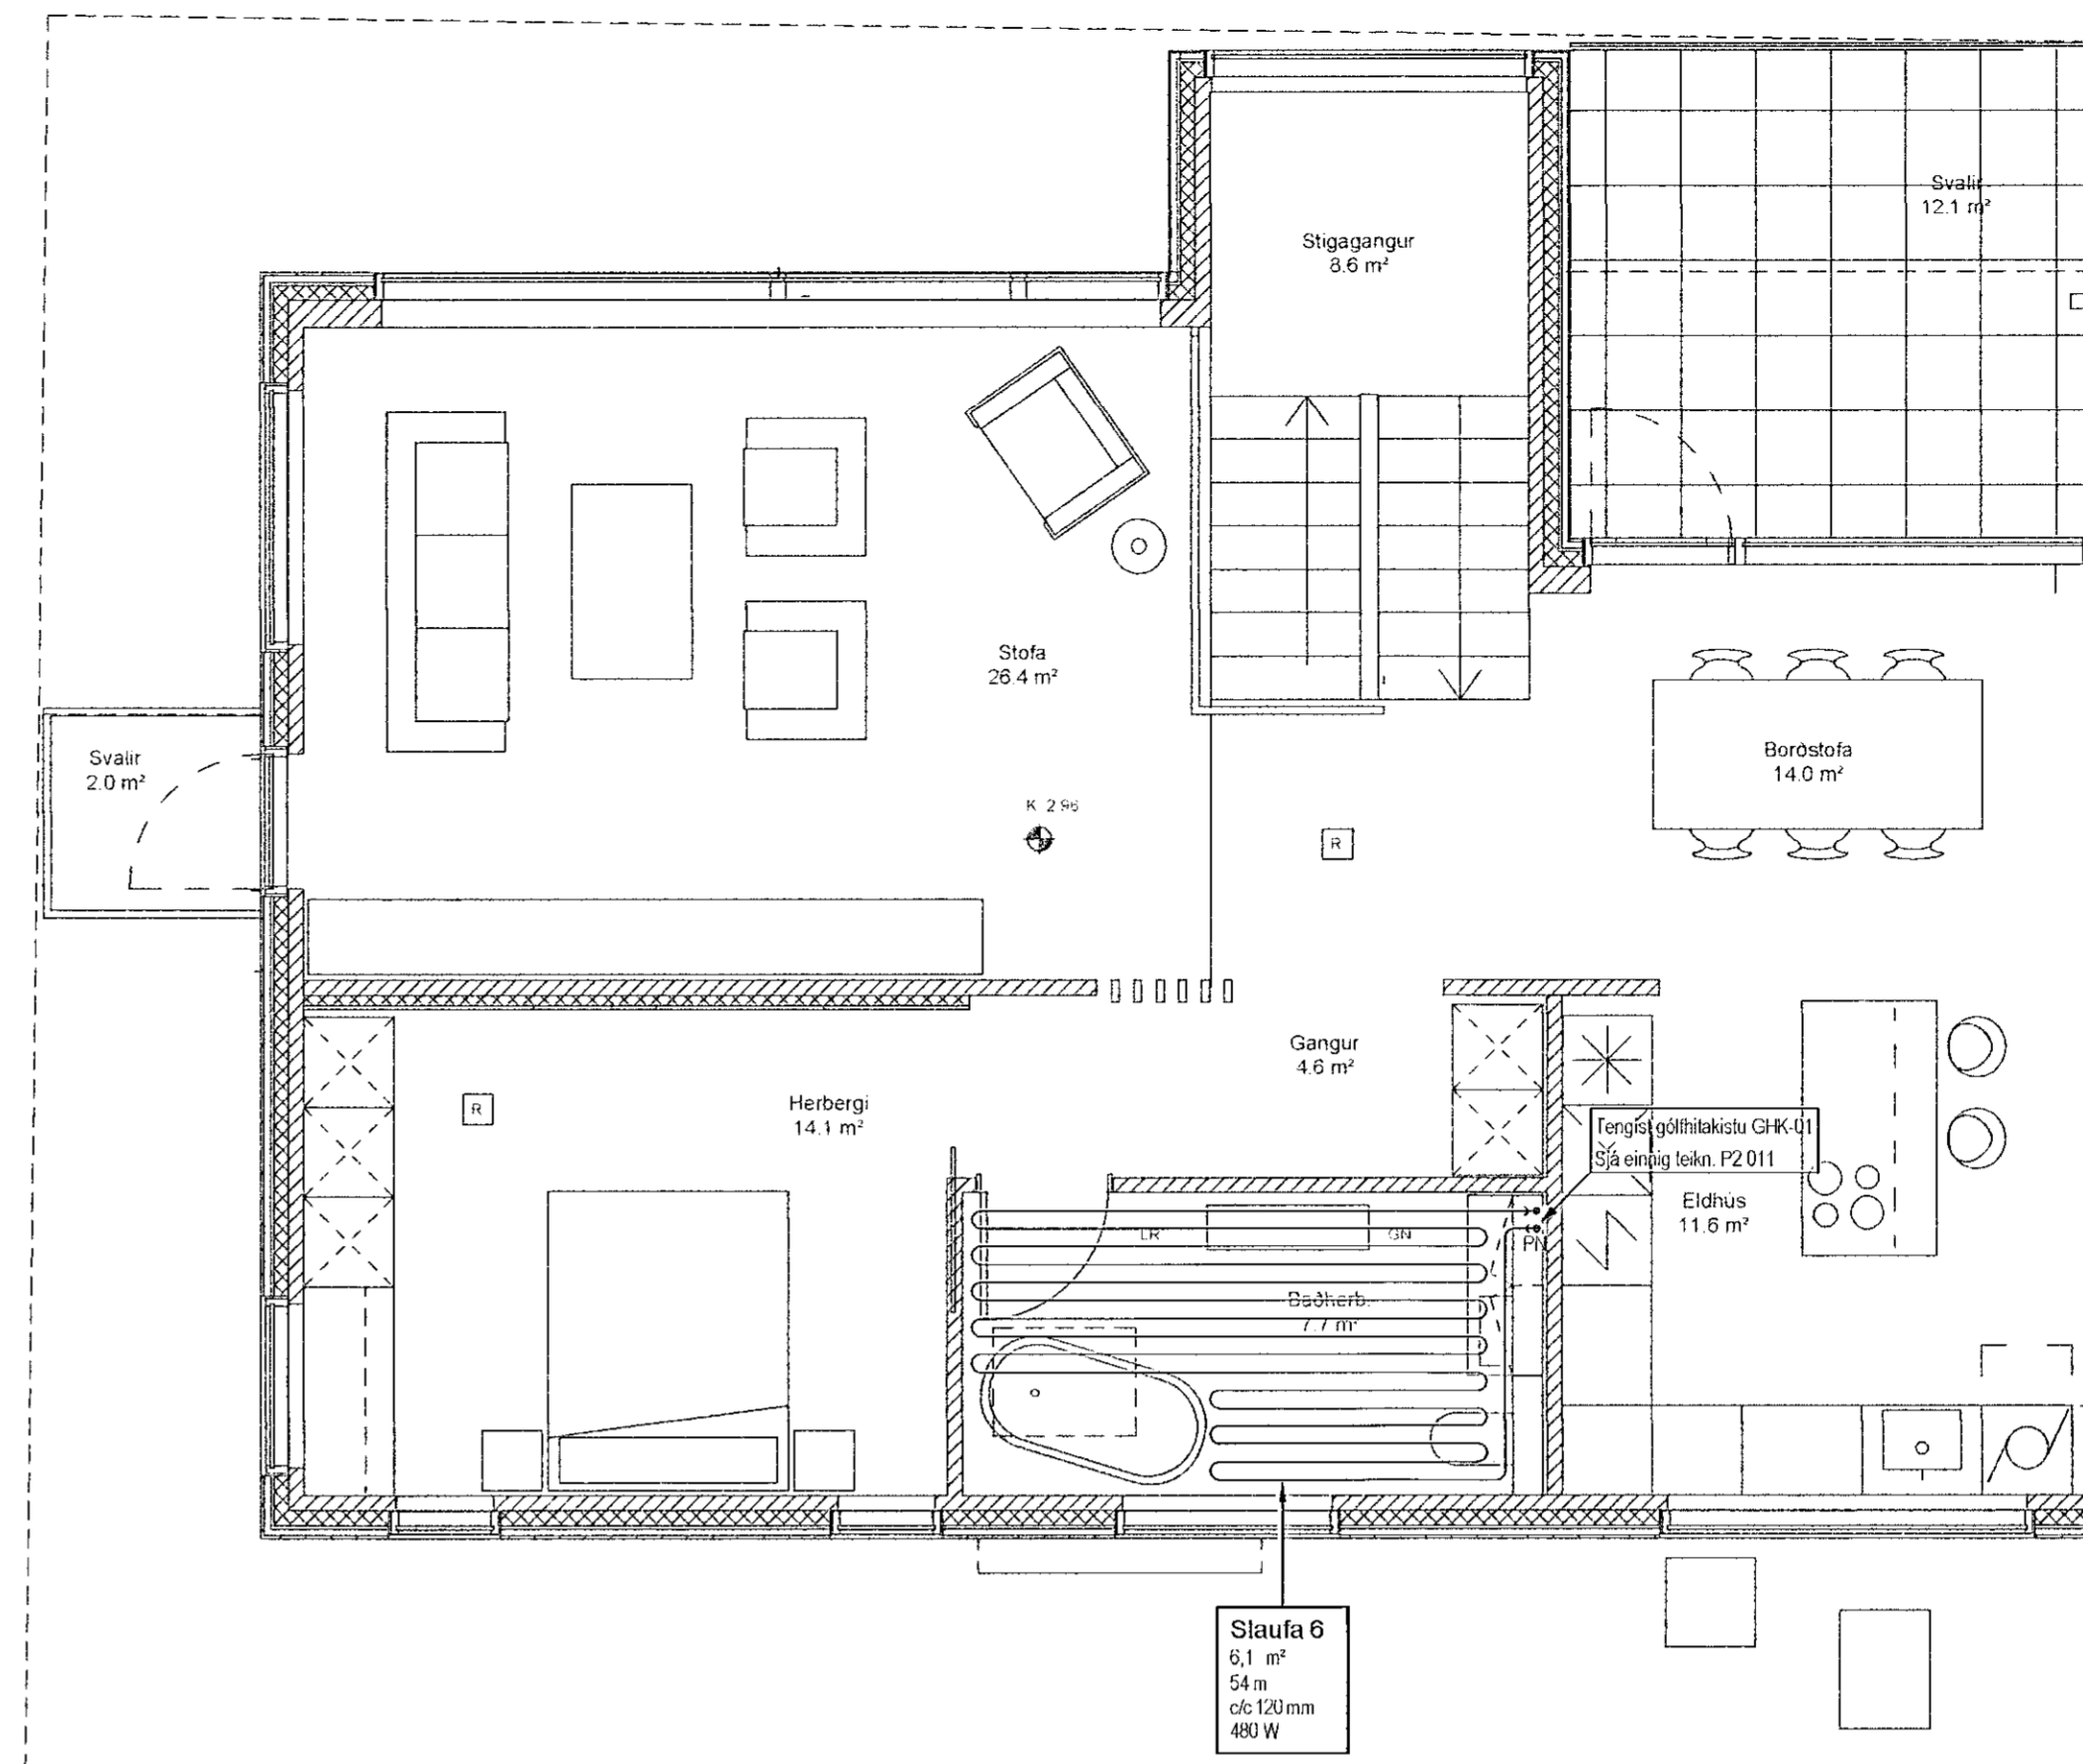


Gólfhitalagnir 2. hæð  
 Grunnmynd - 1:50

**KENNISNIÐ GÓLFHITA Í BOTNPLÖTU 1:10**

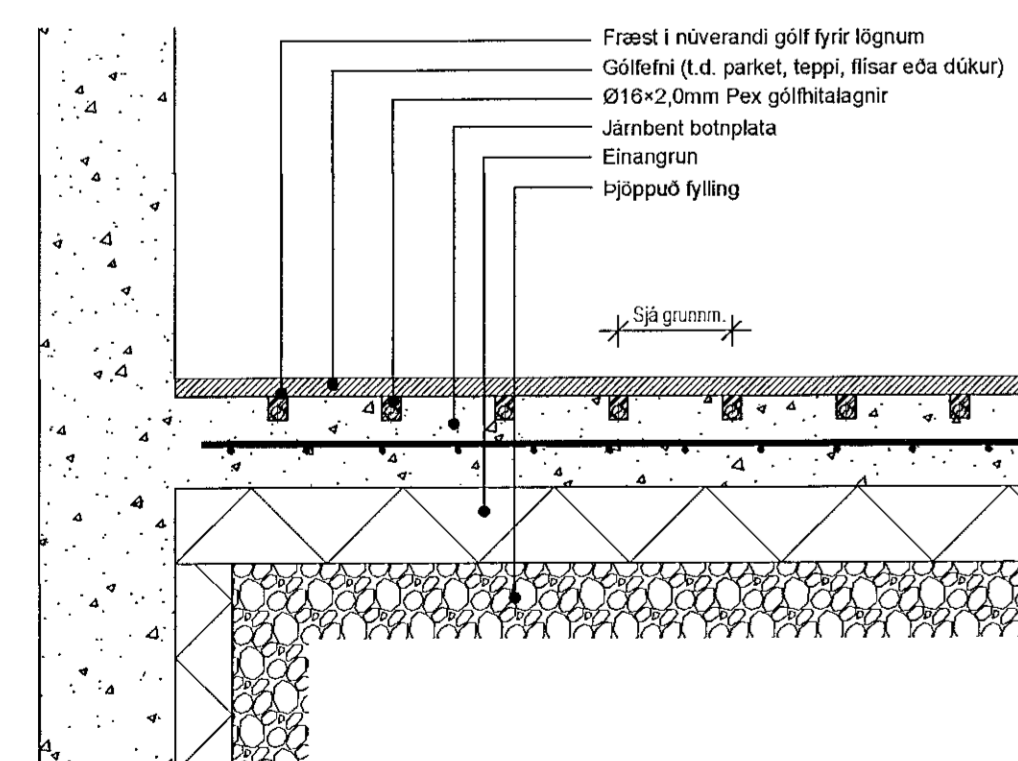

**KENNISNIÐ GÓLFHITA FYRIR MILLIGÓLF 1:10**

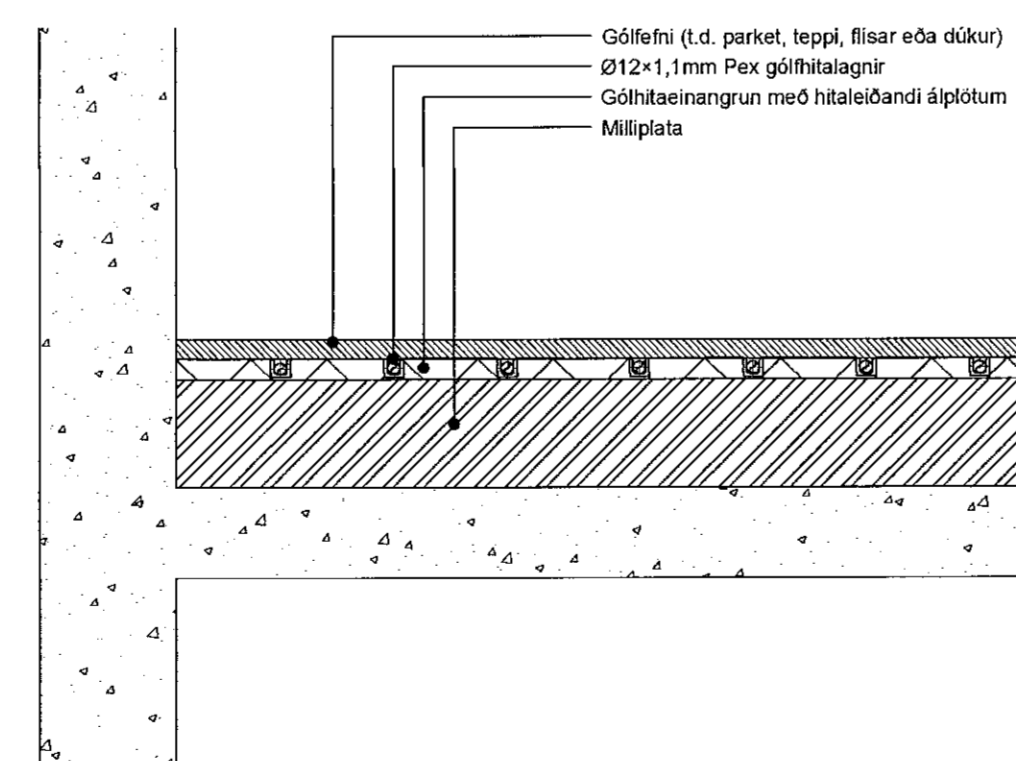

Útg. Dags. Skýring. Hannaó/Yfirfarið

**VSB**  
 VERKFRÆÐISTOFA  
 Bæjarhrauni 20 / 220 Hafnarfjörður  
 Kennitala 710796-2699  
 Sími 595 8600  
 vsb@vsb.is / www.vsb.is

Dagsetning aðaluppdráttar					
Aritun hönnunarstjóra					
Nafn:	Jóhann Sigurðsson				
Kt:	Kt. 030874-3239 - arkitekti				
Aritun sérhönnuðar					
Nafn:	Jóhann Gunnar Ragnarsson				
Kt:	Kt. 300279 3789 - johann@vsb.is				
Verkefni					
BRÚSASTAÐIR 2					
HAFNARFIRÐI					
Verkhúfi					
Lagnir					
Gólfhitalagnir 1. og 2. hæð					
Grunnmynd og snið					
Hannað	Teiknað	Yfirfarið	Kvarði	Síða	
JGR	JGR	BS	1:50	/ A1	-
Dags.	Verkefni	Teikning		Útgáfa	
23.08.2021	21178	P4 011		-	