




SKÝRINGAR  
Almennar skýringar sjá teikningu P2.00.01

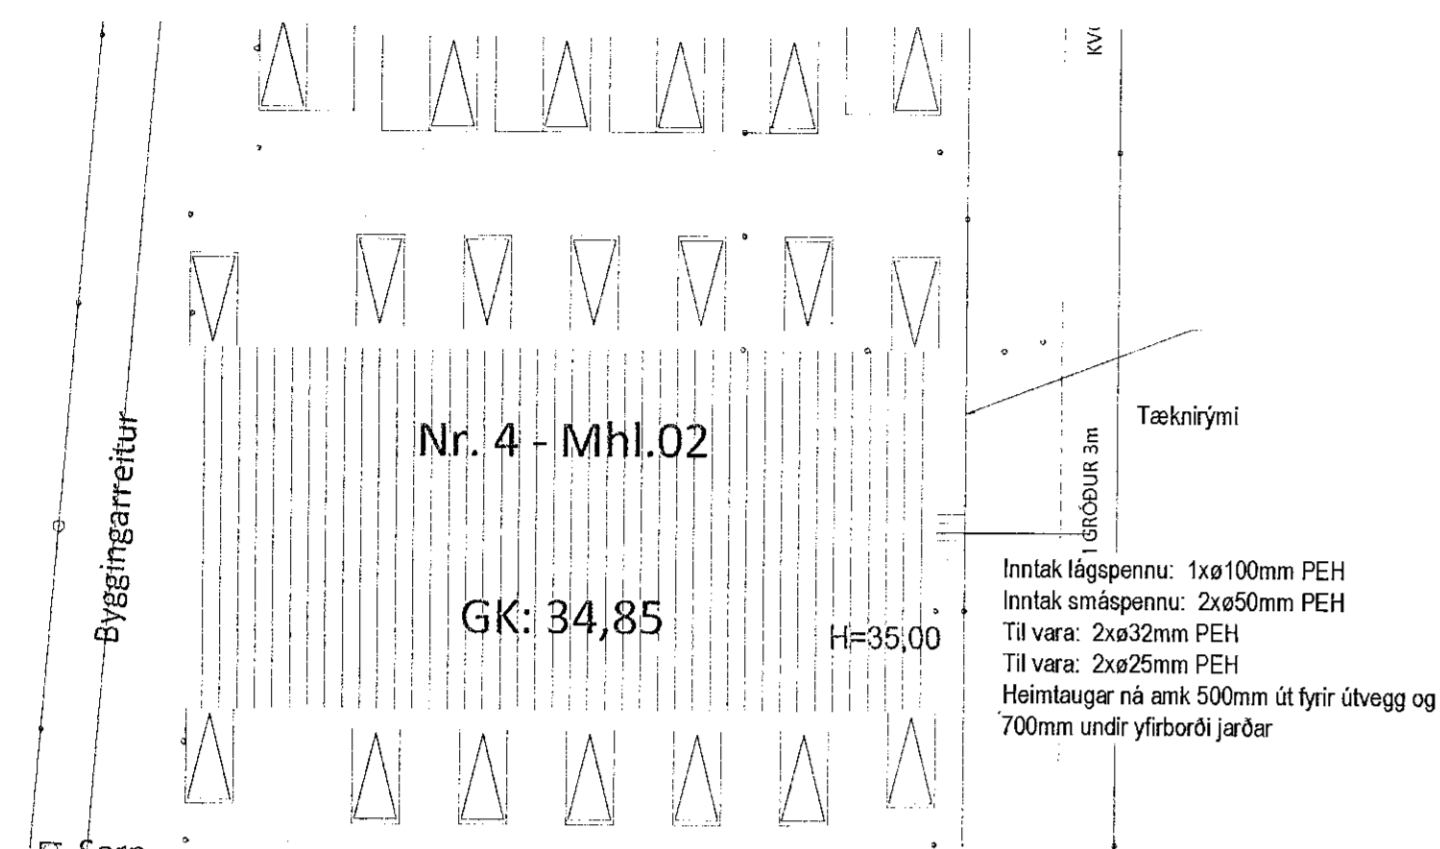



Afstöðumynd  
1 : 2000

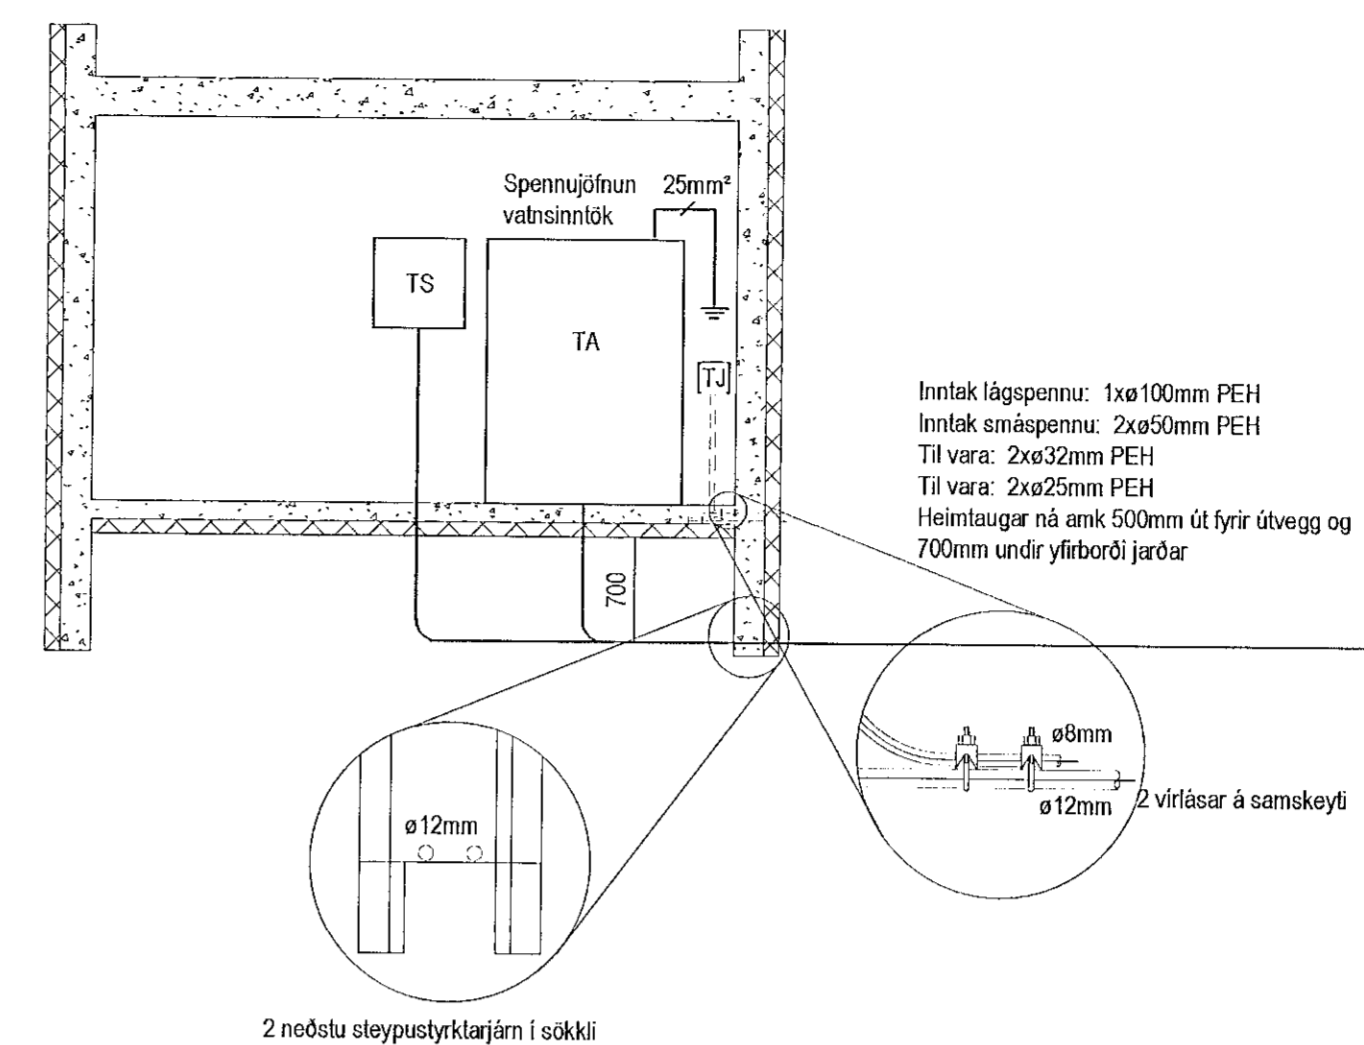

Snið í tæknirými  
1 : 50

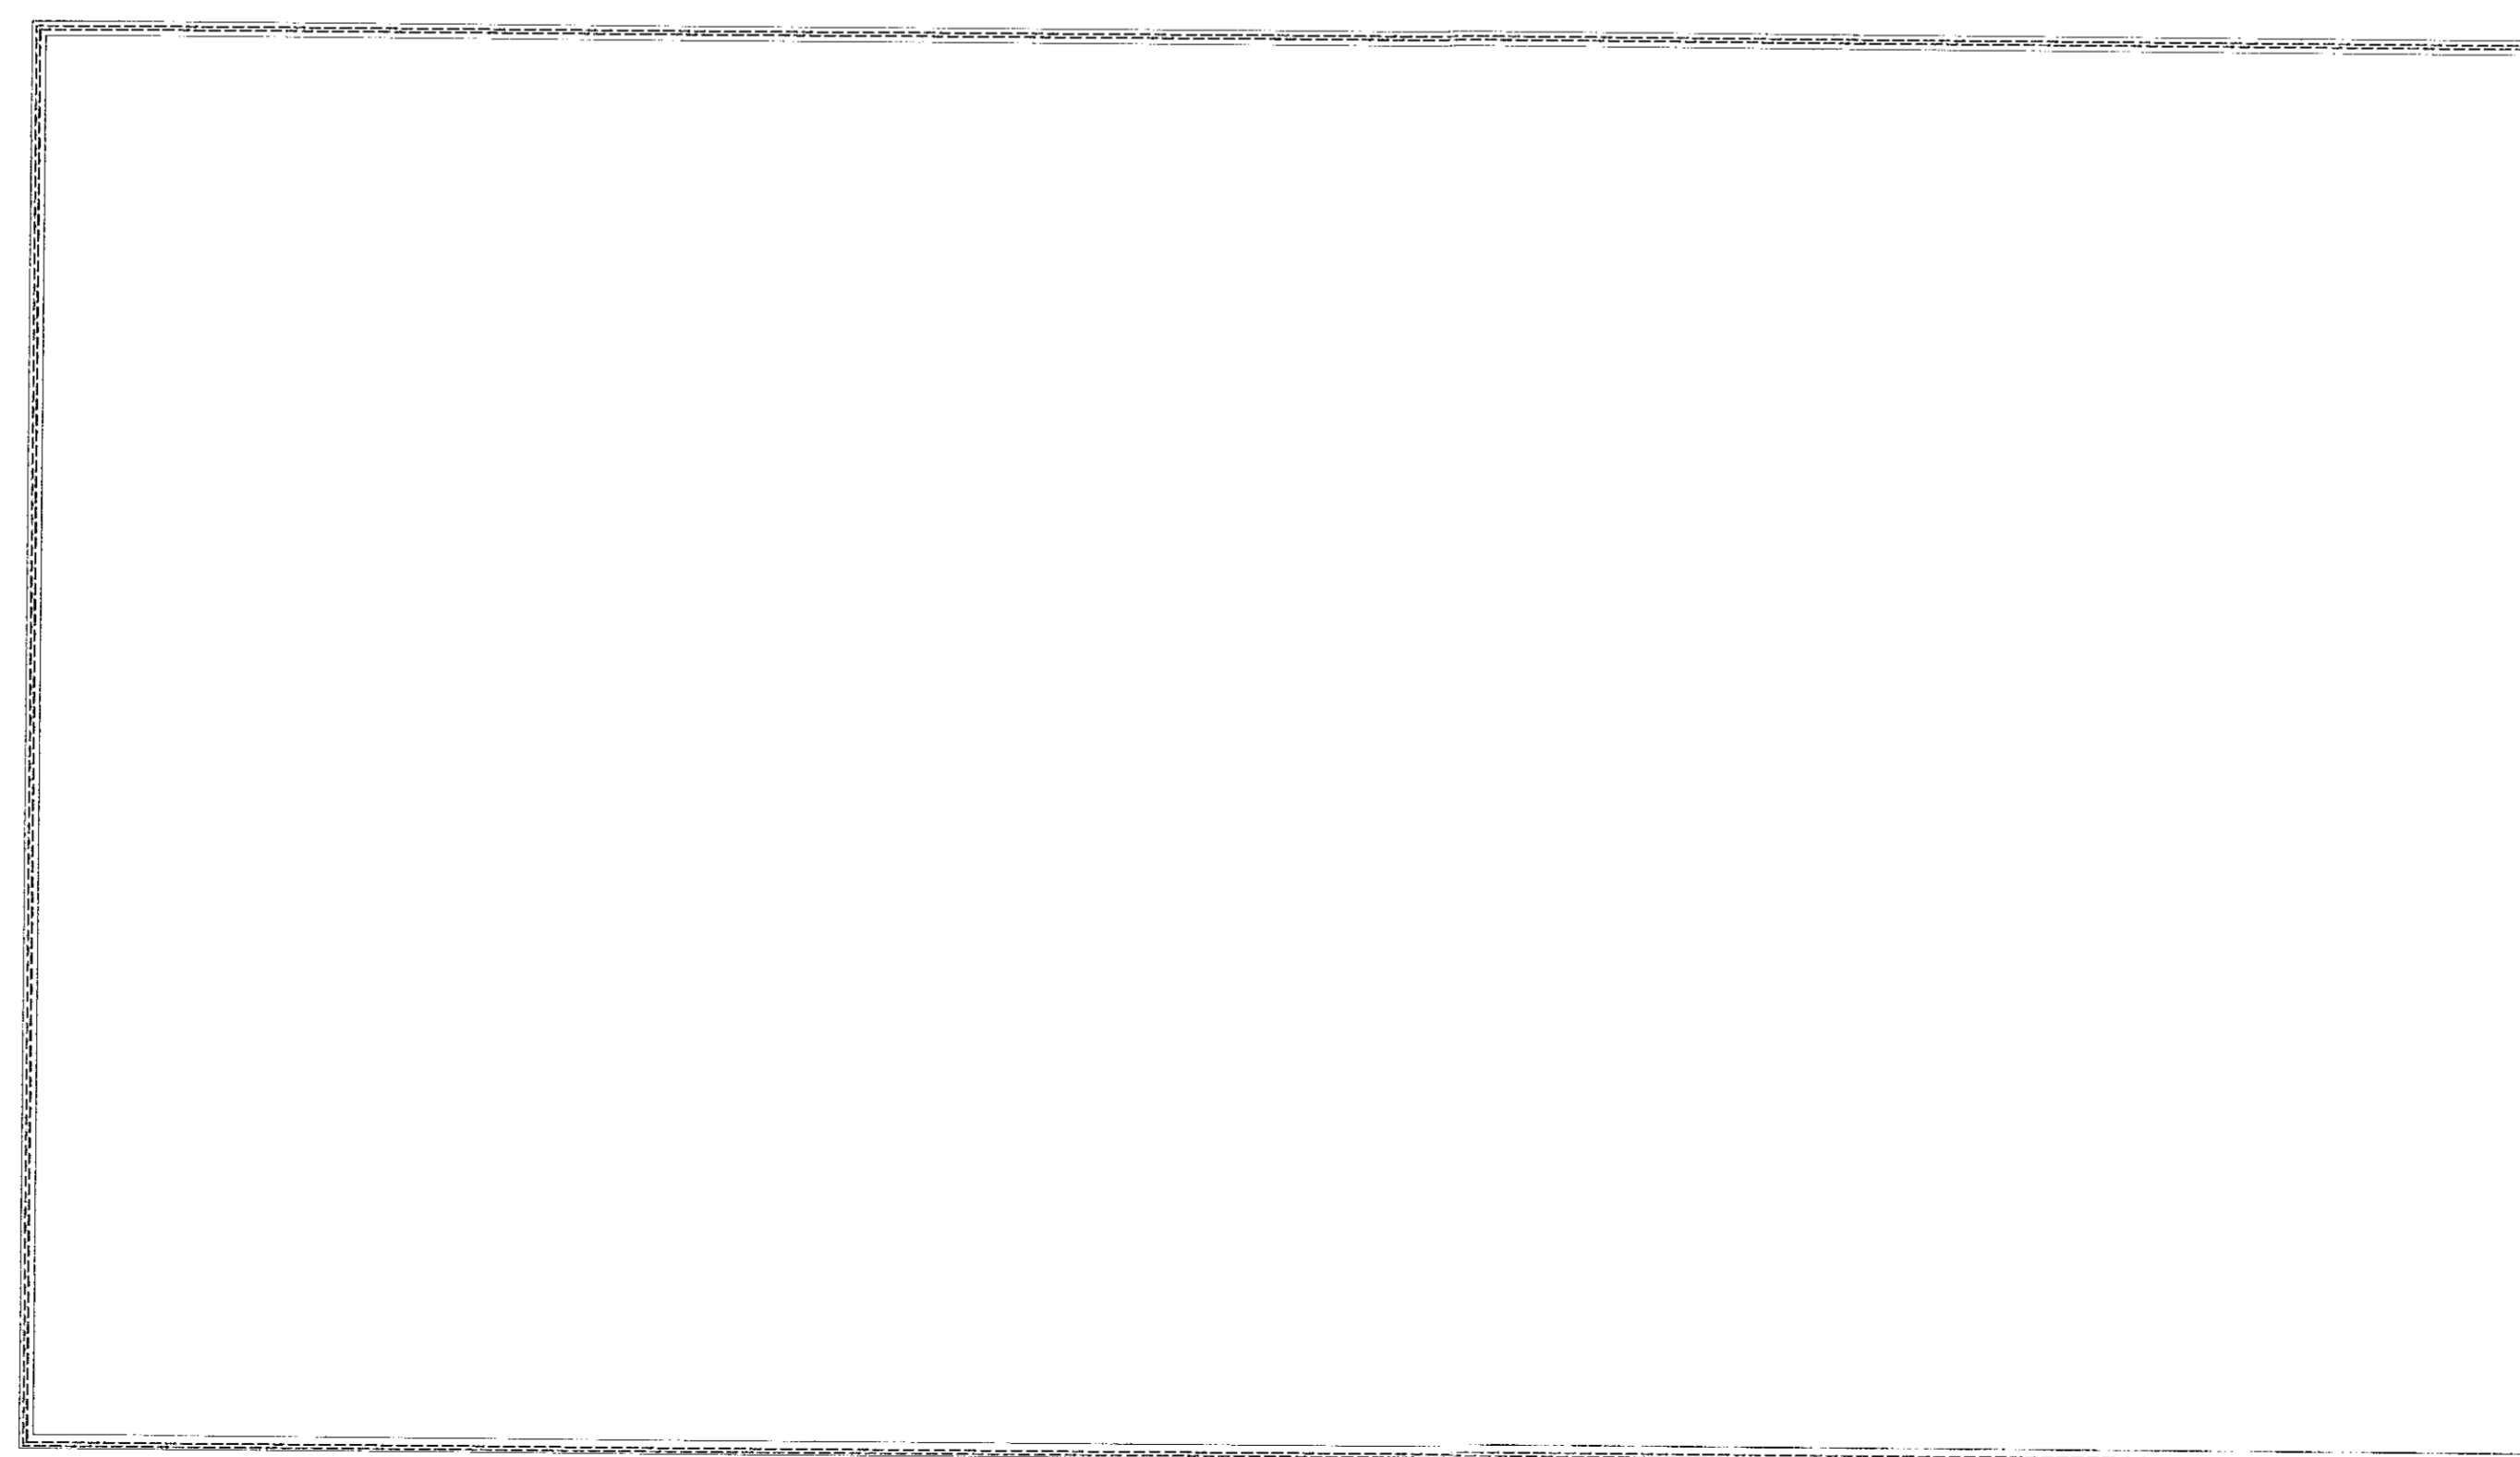

Sökkulskaut  
1 : 100

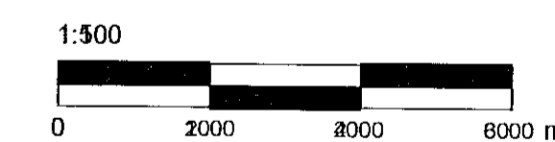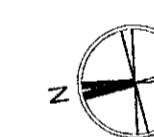

Útg. Dags. Skýring Hannað/Yfirfarið

**VSB**  
VERKFRÆDISTOFA

Dejafjarbraut 20 / 220 Hafnarfjörður  
Kennitala 710796-2899  
Sími 566 8600  
vsb@vsb.is / www.vsb.is

Dagsetning aðaluppdráttar				
Aritun hönnuðarskjóla				
Aritun stöðhórnubár				
N: 220961-2739, orn@vsb.is				
Verkhúti				
<b>GEYMSLUR</b>				
<b>BÚÐARHELLA 4L</b>				
Verkhúti				
AFSTÖÐUMYND, SÖKKULSKAUT OG SNID				
Hannað	Teiknað	Yfirfarið	Kvarði	Síða
KH	KH	ÖG	AS indicated	
Dags:	Verkefni	Teikning		Utgáfa
13.07.2021	21103-4	03.00.01		