


Dag.	Dags.	Lýsing	Nafn
1	14.06.2021	FRUMÚTGÁFA	PBE

SKÝRINGAR - FRÆRENSLI:  
 SKÓLPLOGN


SJÁ ALMENNAR SKÝRINGAR Á TEIKN. P0-01.

SKÓPLAGNIR ERU Ø110 PVC MED  
 RENNISLHALLA 20%. NEMA ANNAD SE  
 TEKID FRAM Á TEIKNINGU.

FRÆRENSLISLAGNIR UNDIR ÁLAGI  
 OKUT/ÆKJA SKULU HAFHA HRINGSTÍFNI SN8.

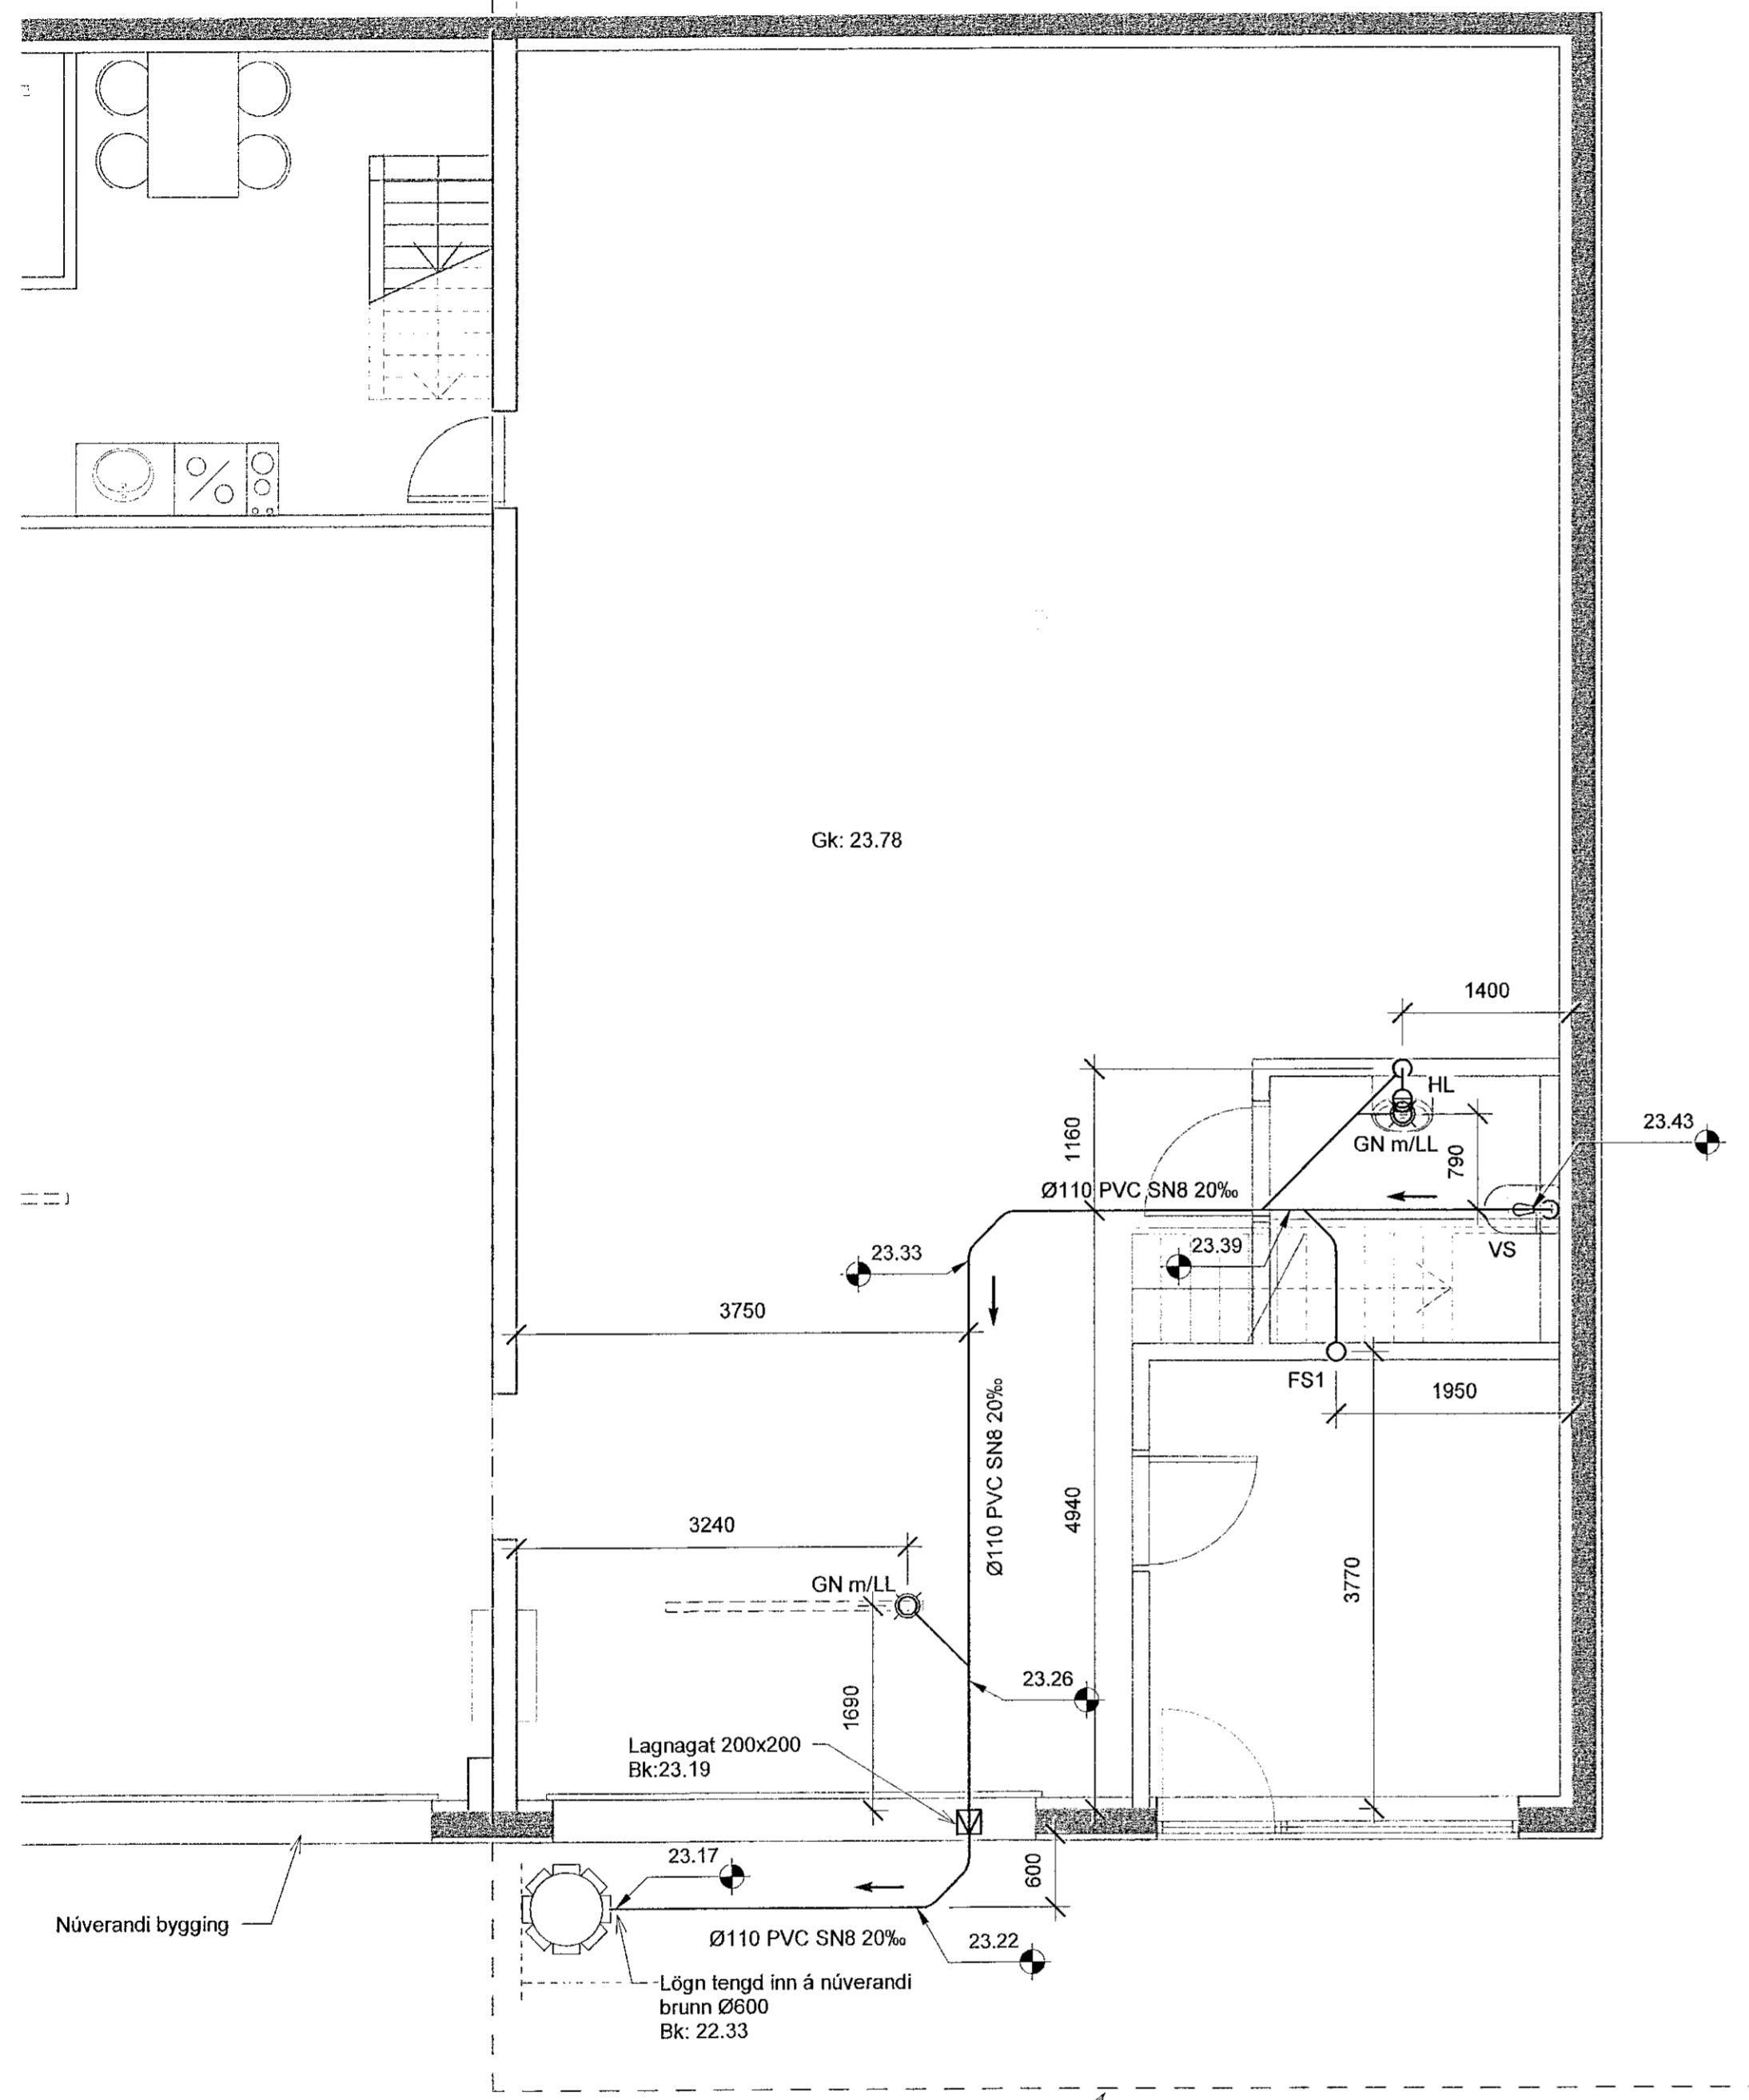

1. hæð Frærennsli

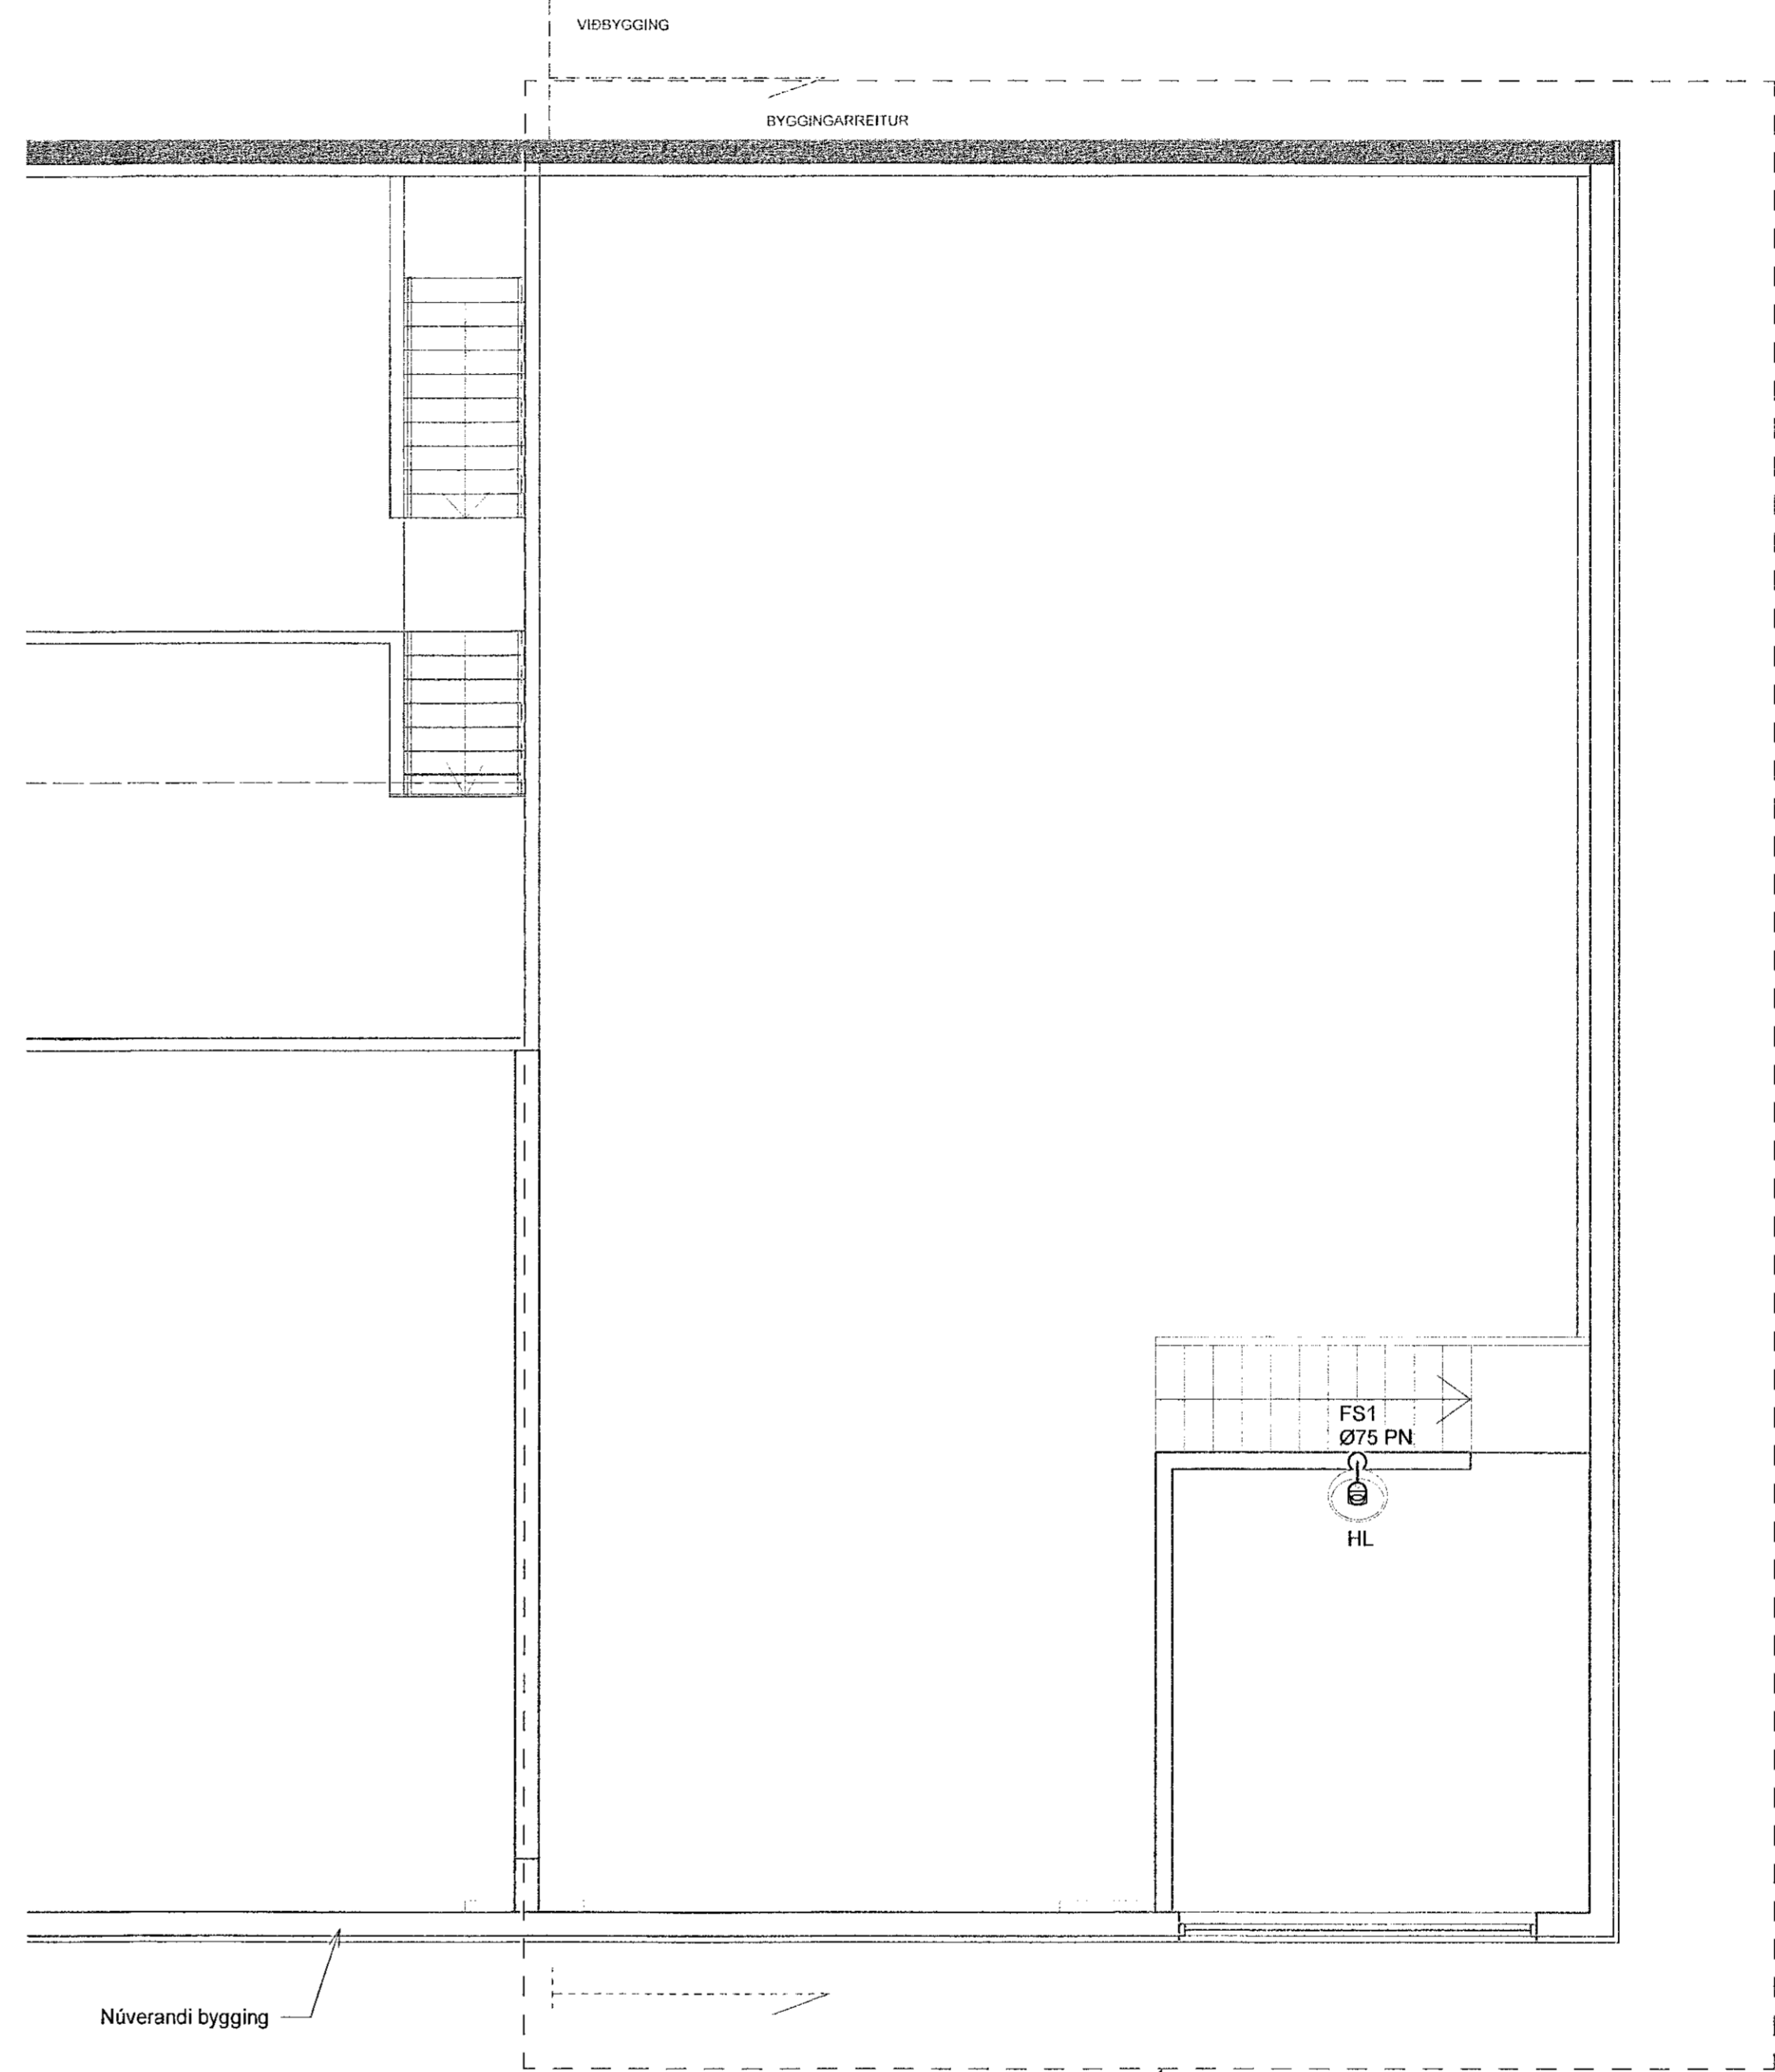

2. hæð Frærennsli

**VERKFRÆÐISTOFA**

NEW NORDIC ENGINEERING ehf  
 Háebarni 6 - 201 Kópavogur Ísland  
 s. 899-3077 / 899-3577  
 Kt. 520914-1450. nne@nne.is www.nne.is

**GRANDATRÖÐ 2**  
 220 HAFNARFJÖRÐUR  
 SÉRUPPDRATTUR - PÍPULAGNIR  
 GRUNNLAGNIR - FRÆRENSLI

Hönnun:	PBE	Verknúmer:	21015
Teiknað:	SJ	Mælikvarði:	1:50
Yfirfarið:	BMA	Dagsetning:	14.06.2021
Samþykkt:		Teikn.nr.:	P1-01
Þorólfur Björn Einarsson Kt. 210281-3049		Útgáfa:	1
Áritun hönnunarsjóra: Gunnlaugur Jónasson Kt. 090462-2299			
Útgáfa / Dagsetning aðalupplýsinga:	01/12.01.2021		

