


Samþykkt þann
06. júní 2021
E. S. Björnsson
Sérfræðingur í Hítalagnir

Útg.	Dags.	Lýsing	Nafn
1	14.06.2021	FRAMTUGAFA	PBE


————— HITI FRAMRÁS
- - - - - HITI BAKRÁS

SJÁ ALMENNAR SKÝRINGAR Á TEIKN. P0-01.

OFNATAFLA	ΔT 35°C			
	OFN [NR]	AFL OFNS [W]	GERÐ OFNS [MM]	LENGD OFNS [MM]
HBL 1	10000			
101	715	21	300	1600
102	461	21	600	600
201	1010	21	400	1800
ALLS:	12186			

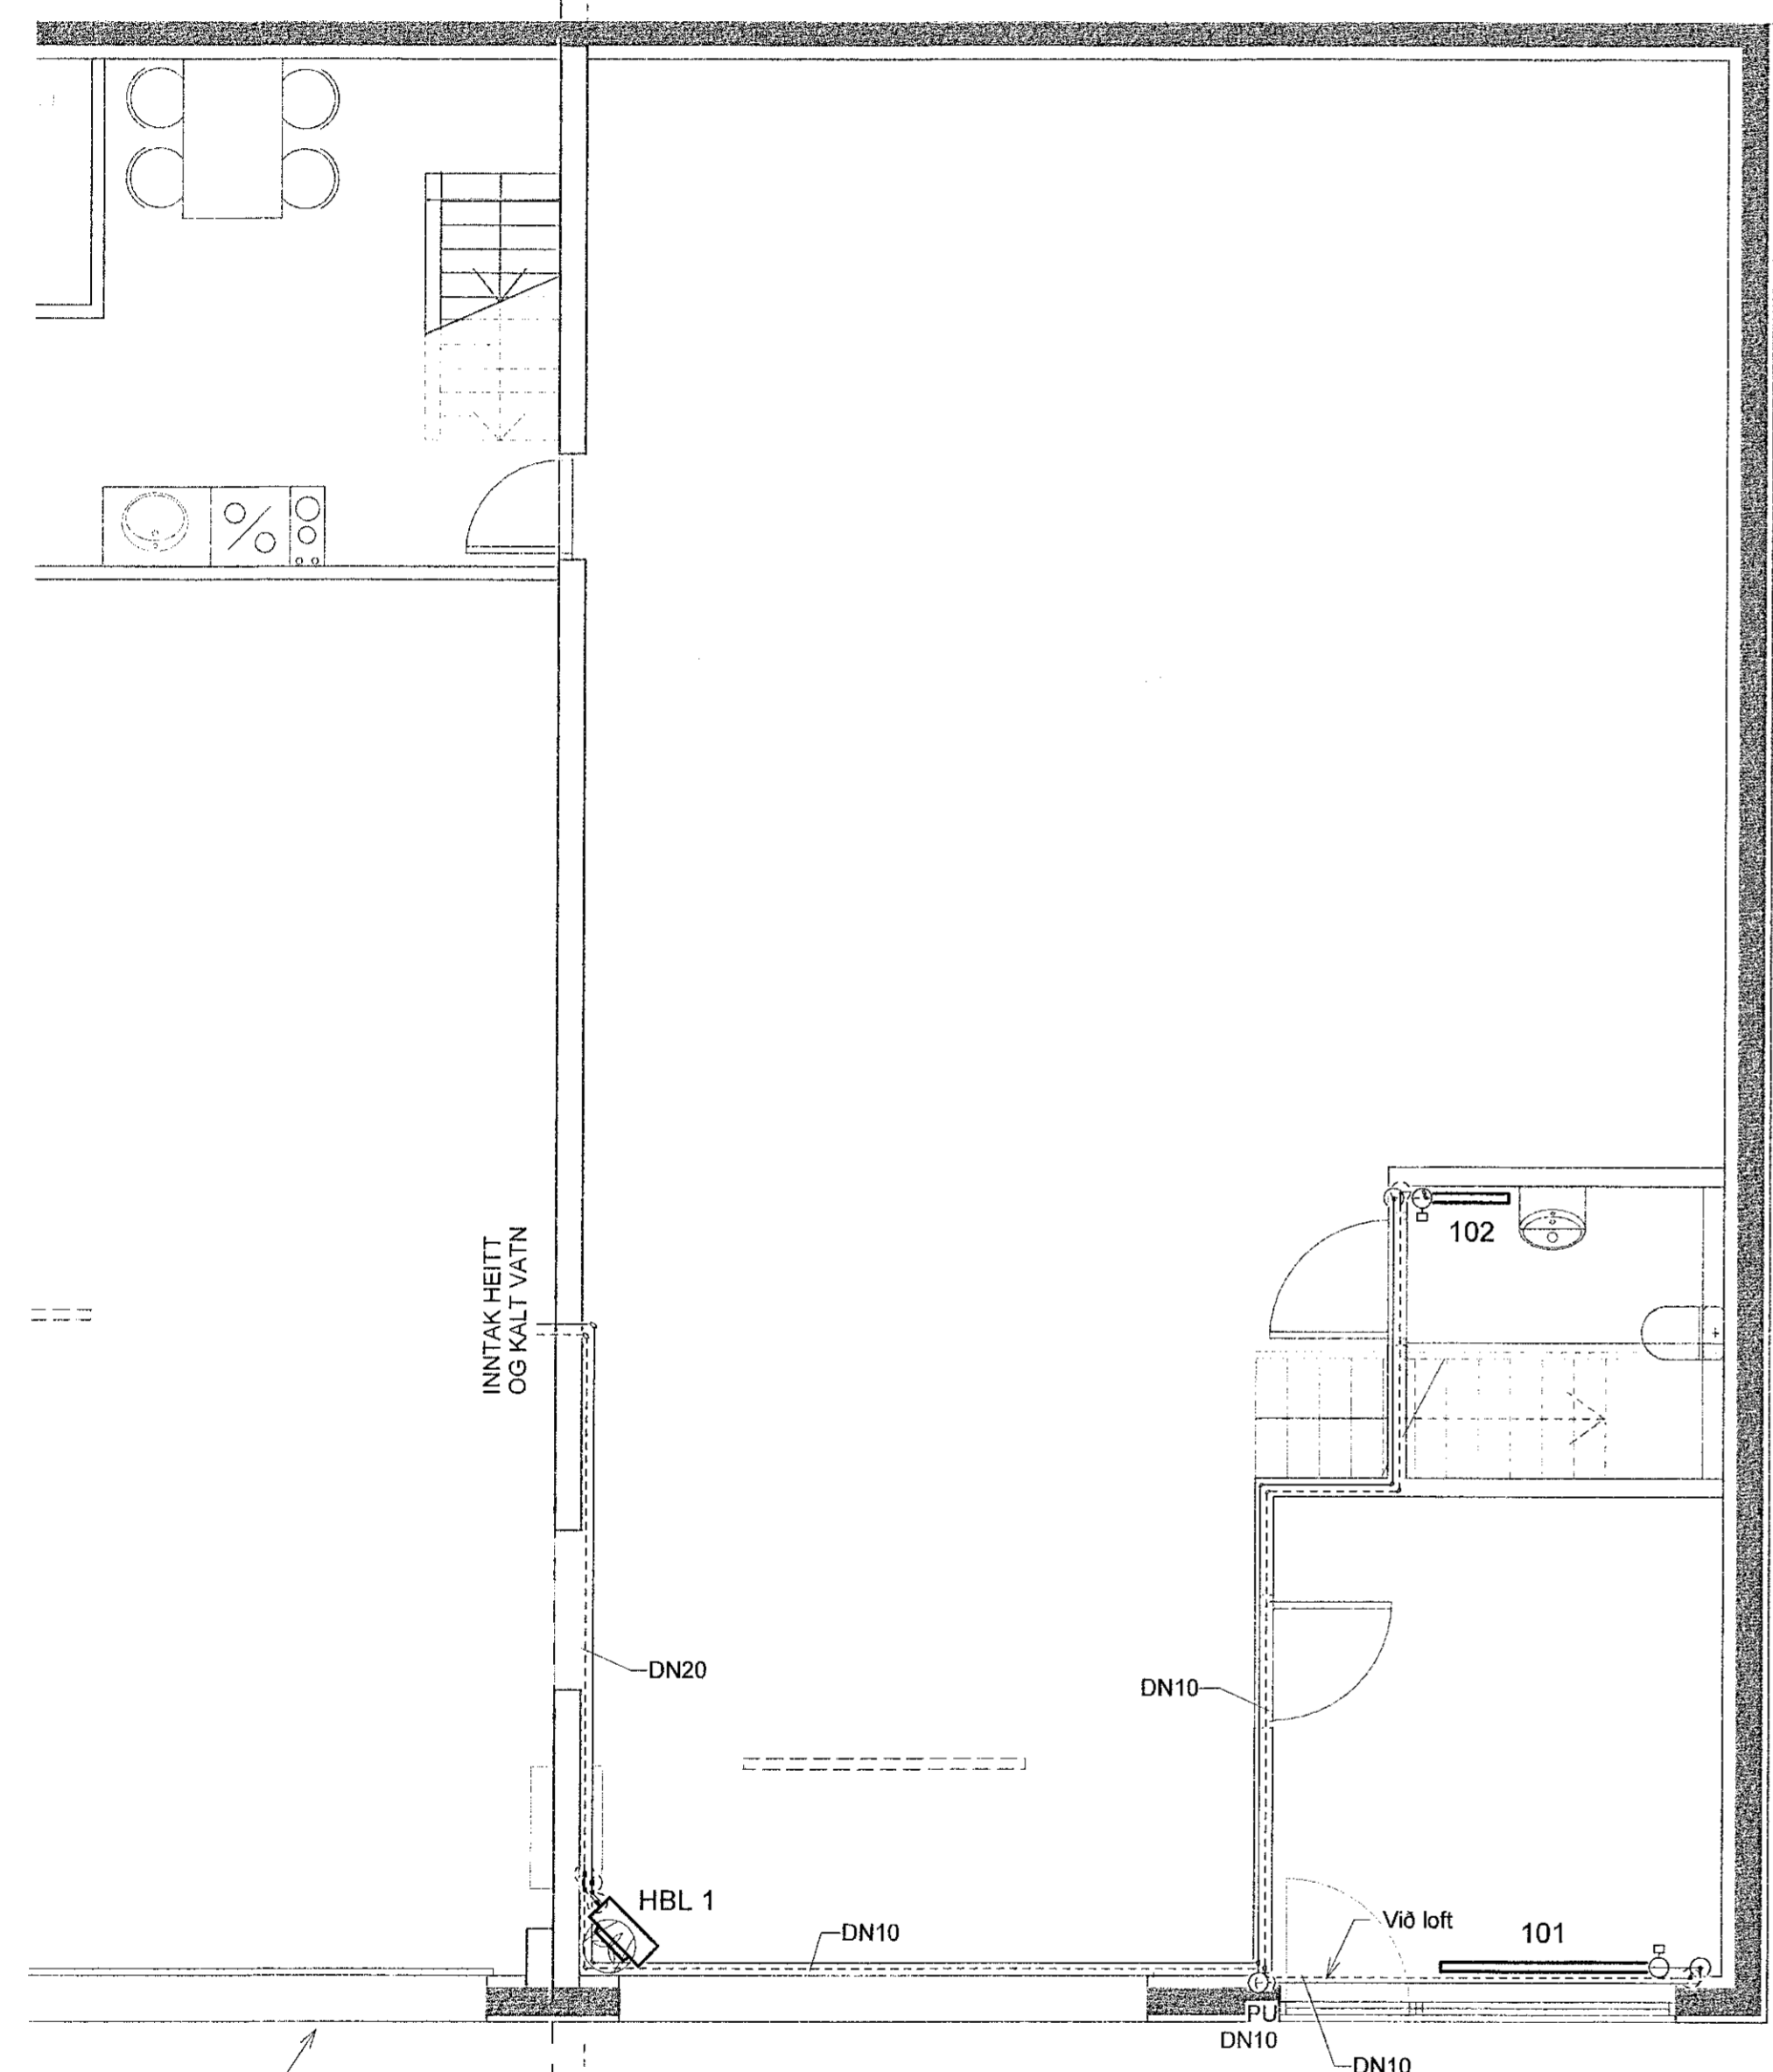

1. hæð Hitalagnir

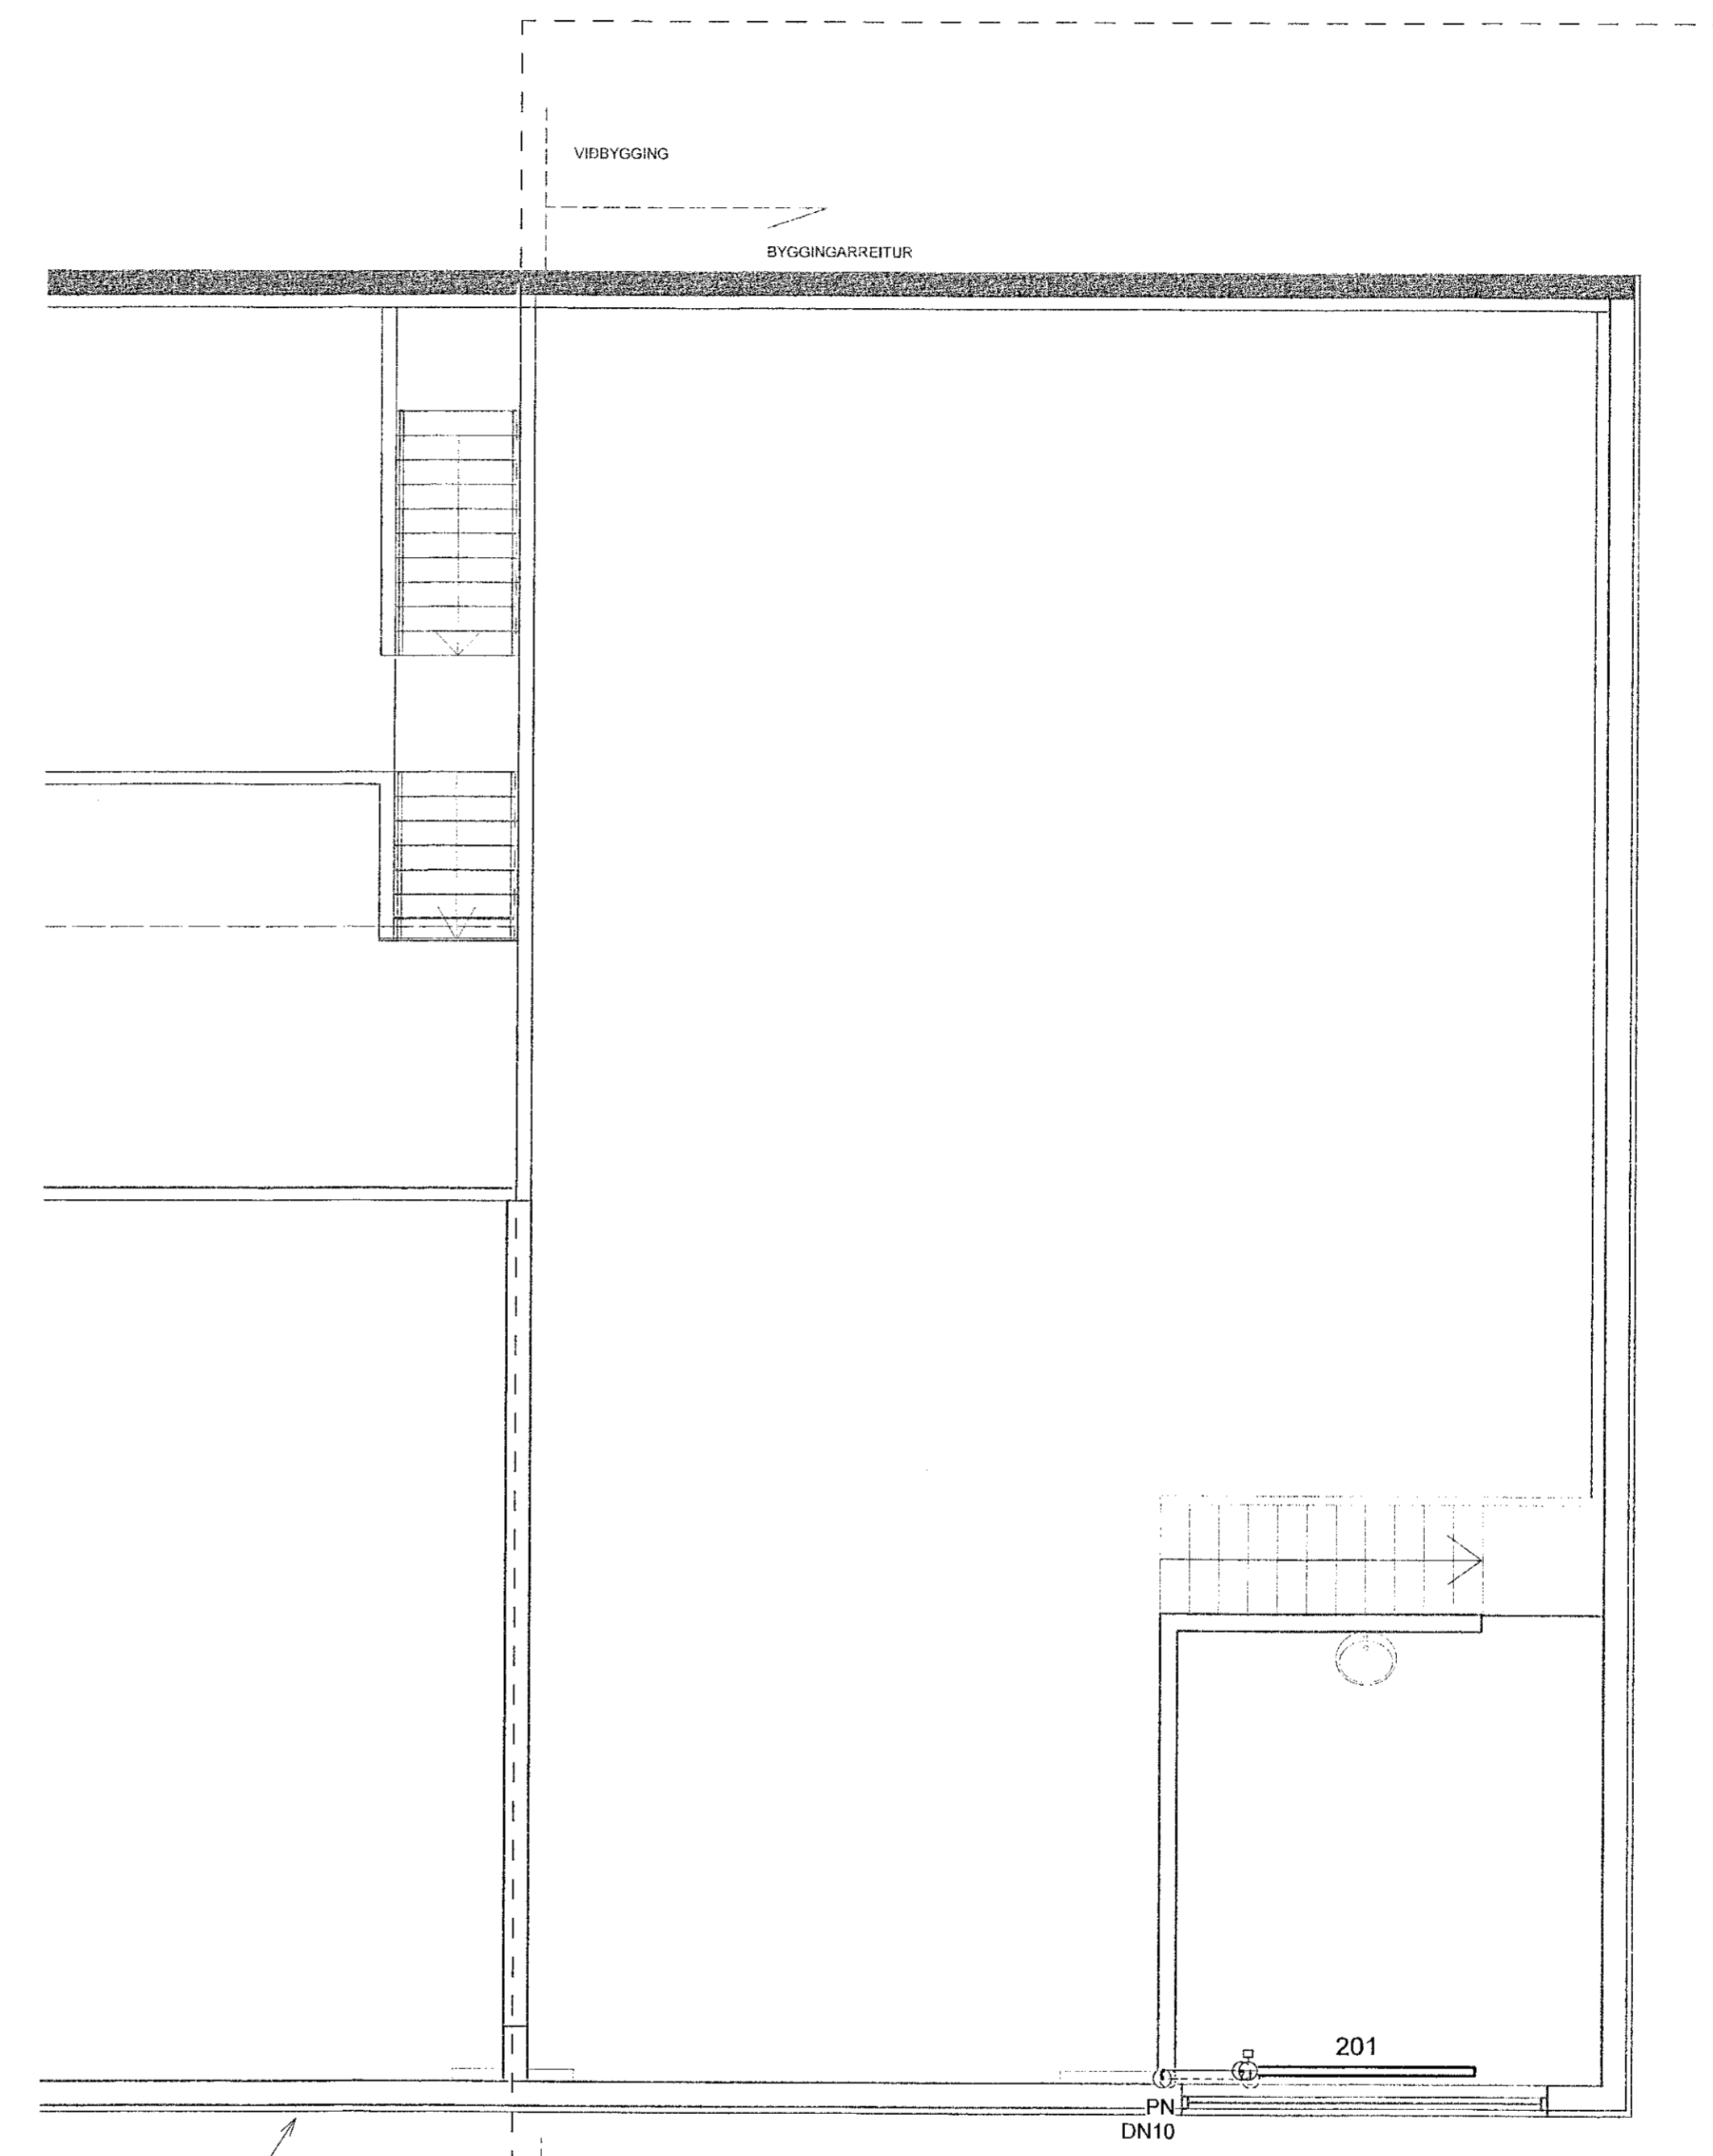


2. hæð Hitalagnir



NEW NORDIC ENGINEERING ehf
Höðunna 16 - 201 Kópavogur Ísland
Sími: 499-3077 / 499-3577
Kl. 520914-1450. nne@nne.is www.nne.is

GRANDATRÖÐ 2
220 HAFNARFJÖRÐUR
SÉRUPPRÁTTUR - PÍPULAGNIR
HITALAGNIR - GRUNNMYND 1. OG 2. HÆÐ

Hönnun:	PBE	Verktími:	21015
Teiknað:	SJ	Mælikvarði:	1:50
Yfirarið:	BMA	Dagsetning:	14.06.2021
Samþykkt:		Teikn.nr.:	P3-01
Þorólfur Björn Einarsson Kl. 210281-3049		Útgáfa:	1
Áritun hönnunarstjóra: Gunnlaugur Jónasson Kl. 090462-2299			

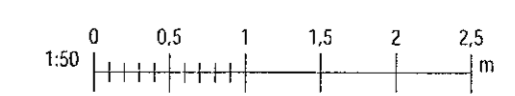

Skjal: 15.06.2021 09:27:16

Skjal: M:\WR2\210115 - Grandatröð 2\Bílgif02 DESIGN02 P - PÍPULAGNIR\Grandatröð 2 - Hitalagnir.rvt

Copyright © New Nordic Engineering ehf - Hönnun, skýring og teikning. Framtuga og hlað skýringu samþykkt