


*Herrn Siegmund Haferkamp*

*Grundriss*

*Schnitt*

*Ansicht*

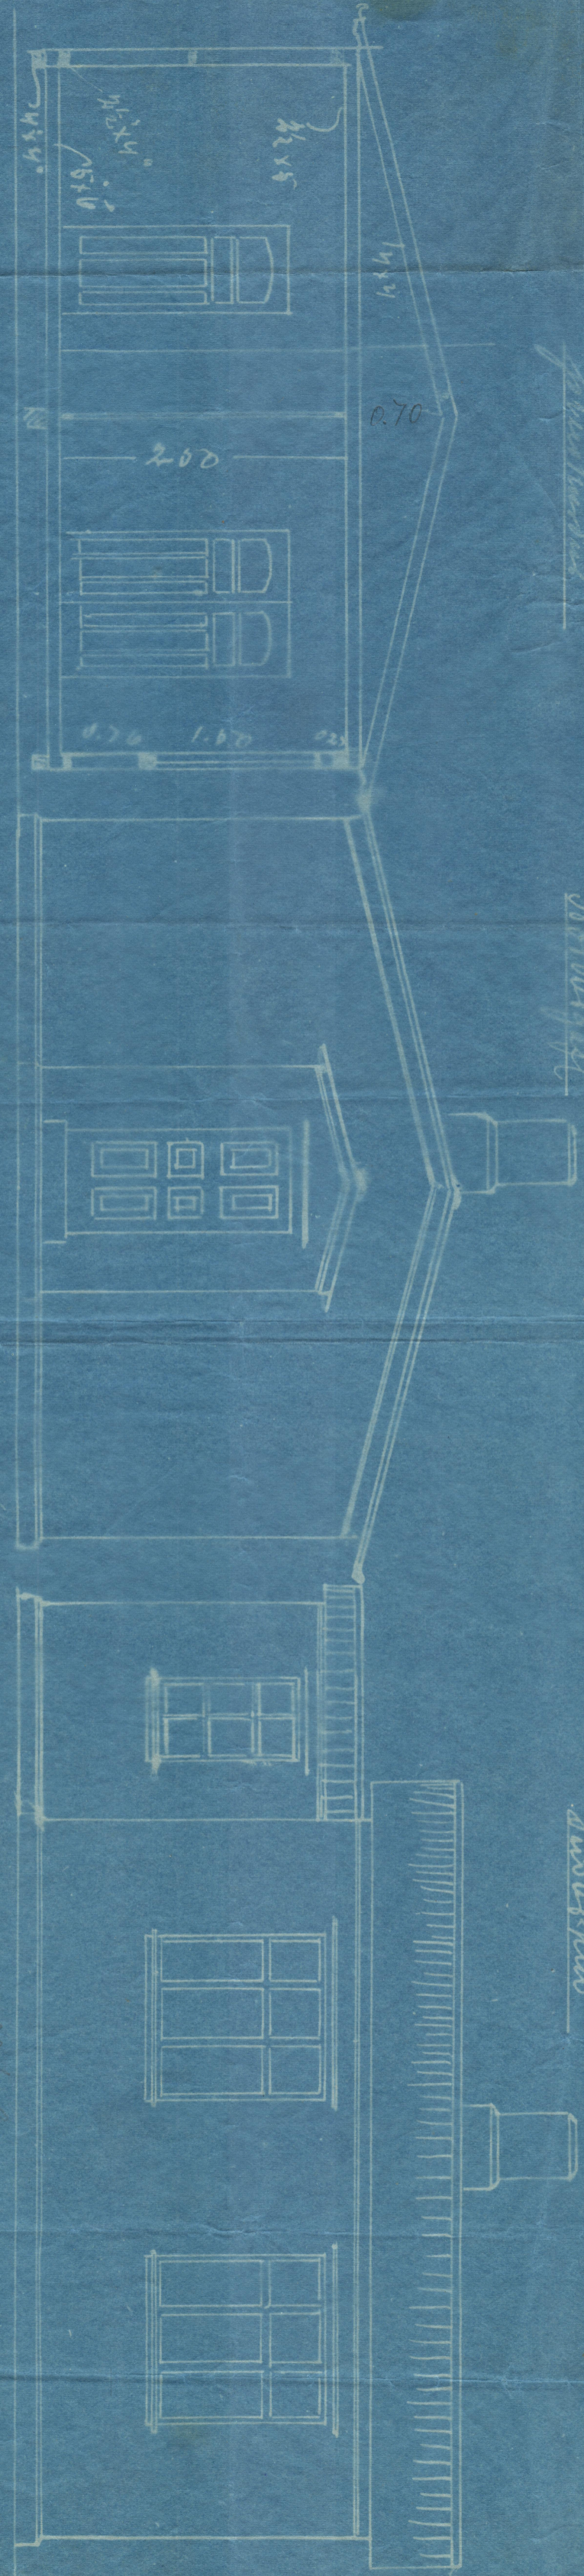

*Wand umhüllt (mit Putz)*

*Decke*

