



Hús Lífs Sveinssonar Hafnarfjarði
Averfing 2/2


Þverstruður

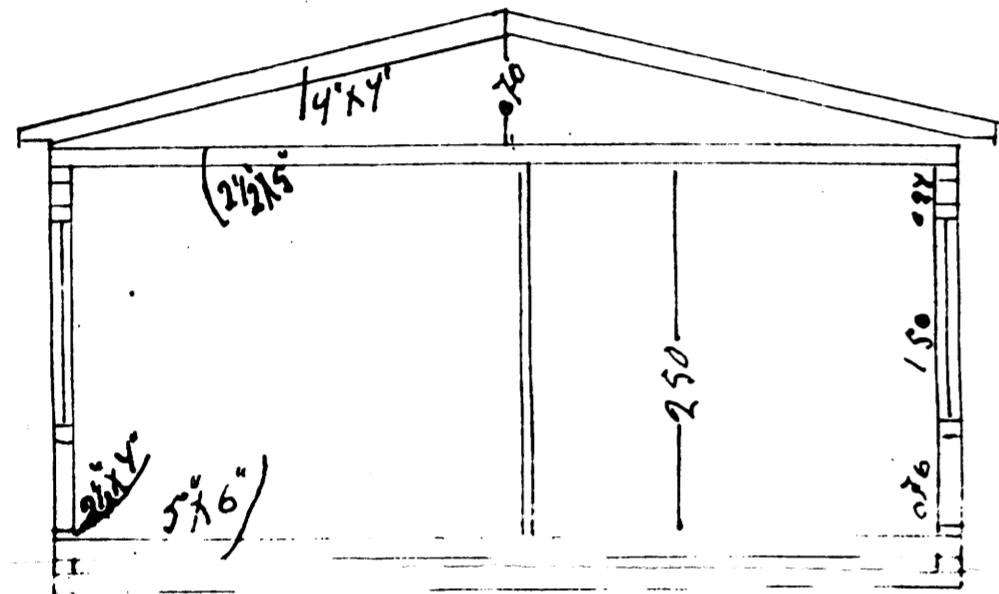



Norðurgabl

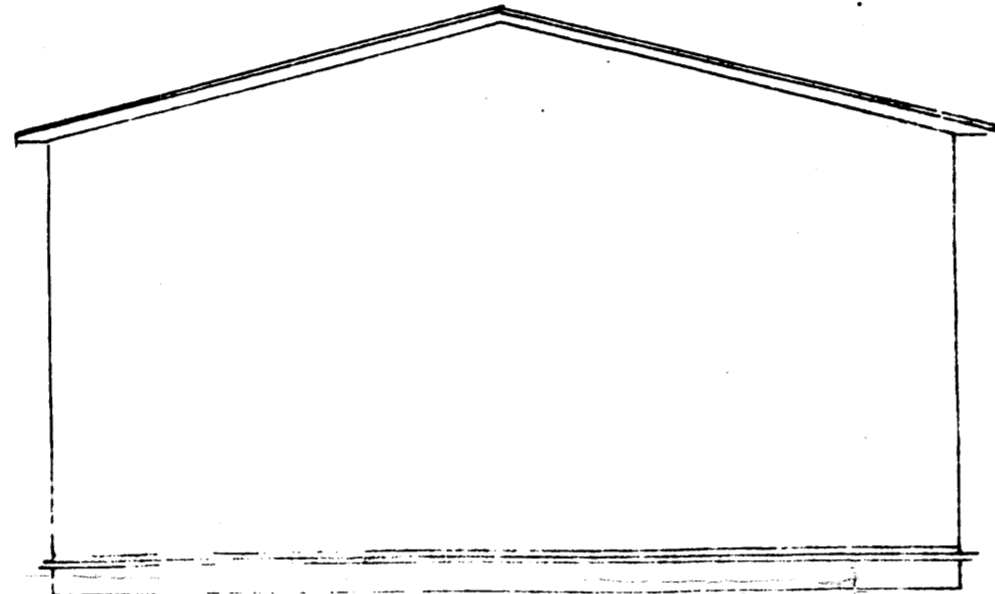

Lífsveinsson

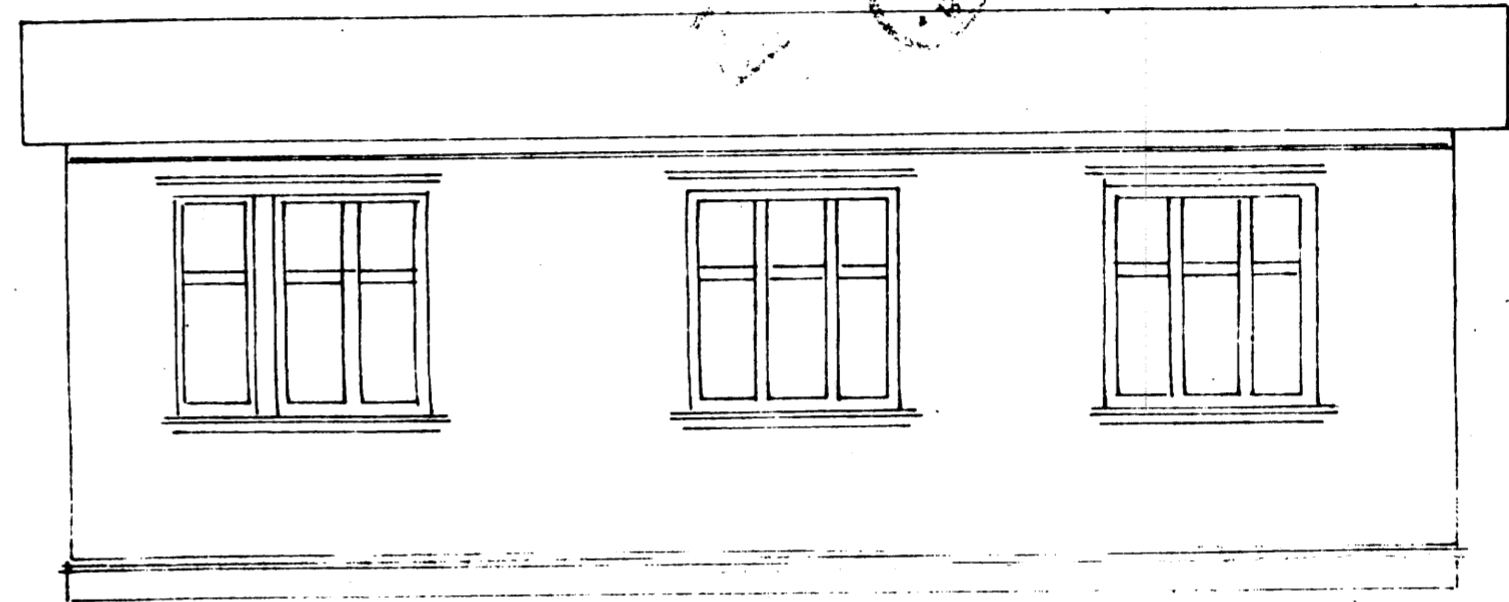


Norðanstruður (áð þverstruð)

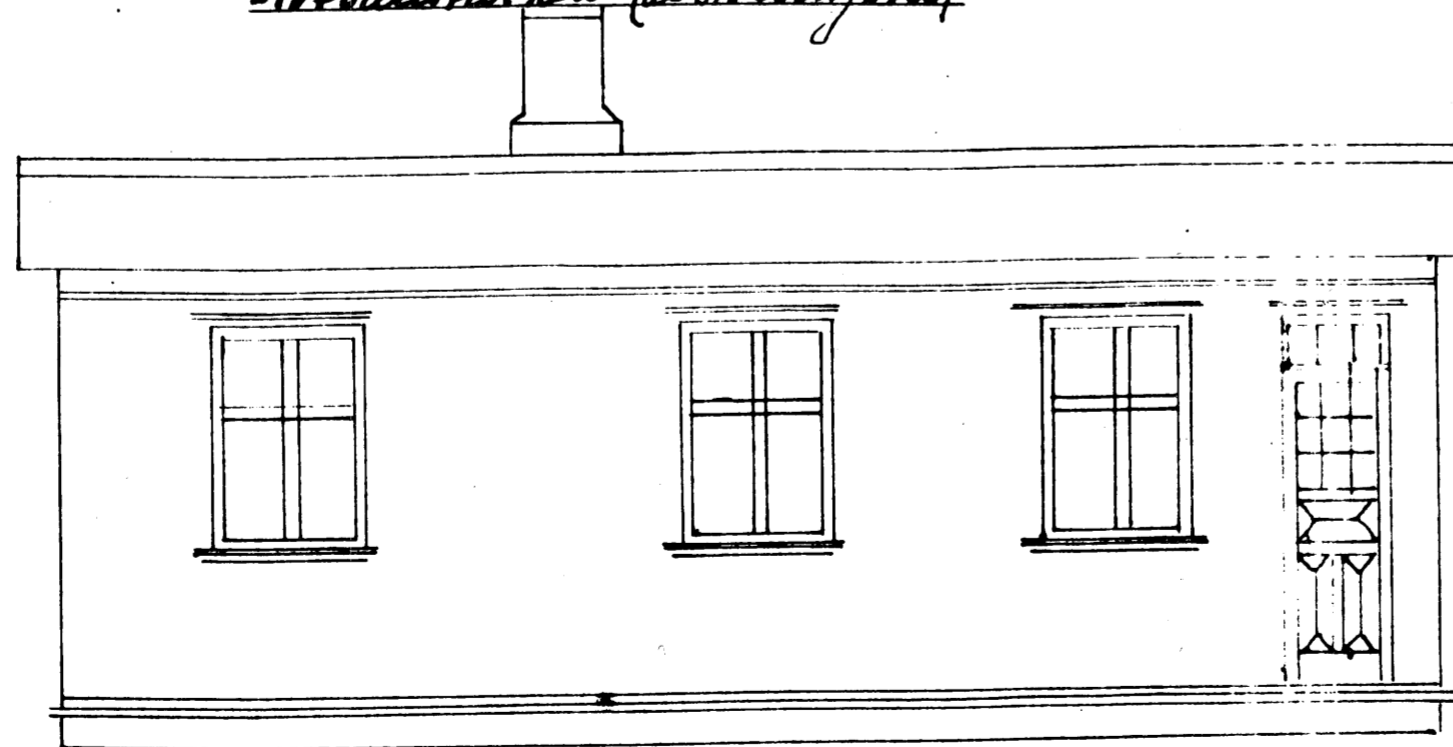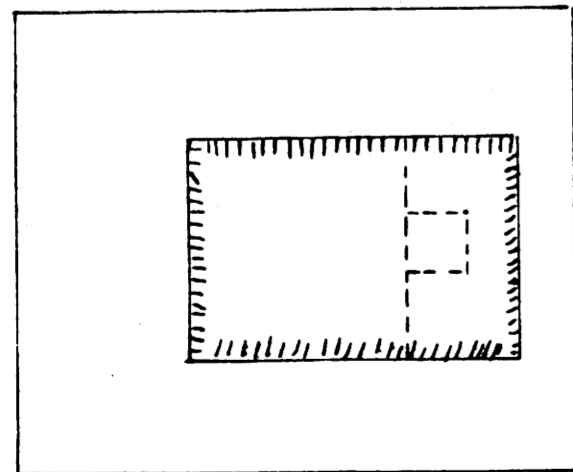

Þverrgata

Melita 1. 60.

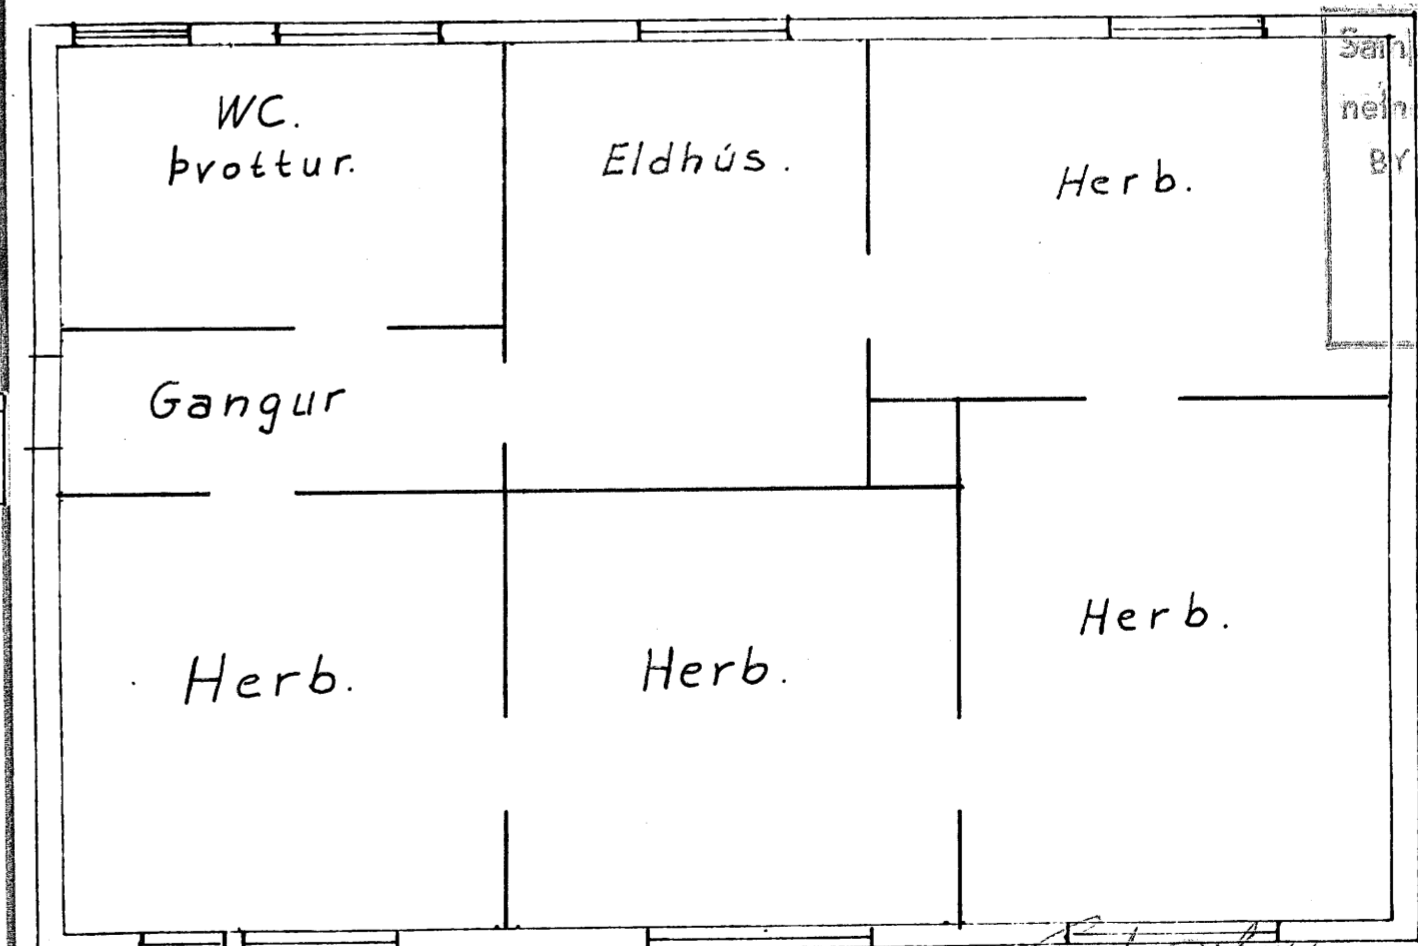

Samþykkt á fundi bygginga-
 neðlar þ. 9.15.1974
 BYGGINGAÁTTÆLING
 REYKJAVÍKUR
 F. Sigurðsson

Sjá skal fyrir mögu
 geymsluvarðmi
 útlendi á loftum
 F. Sig.

Hæð

Ga. E. 1/11/74
 Ag. Guðm.

11/1976