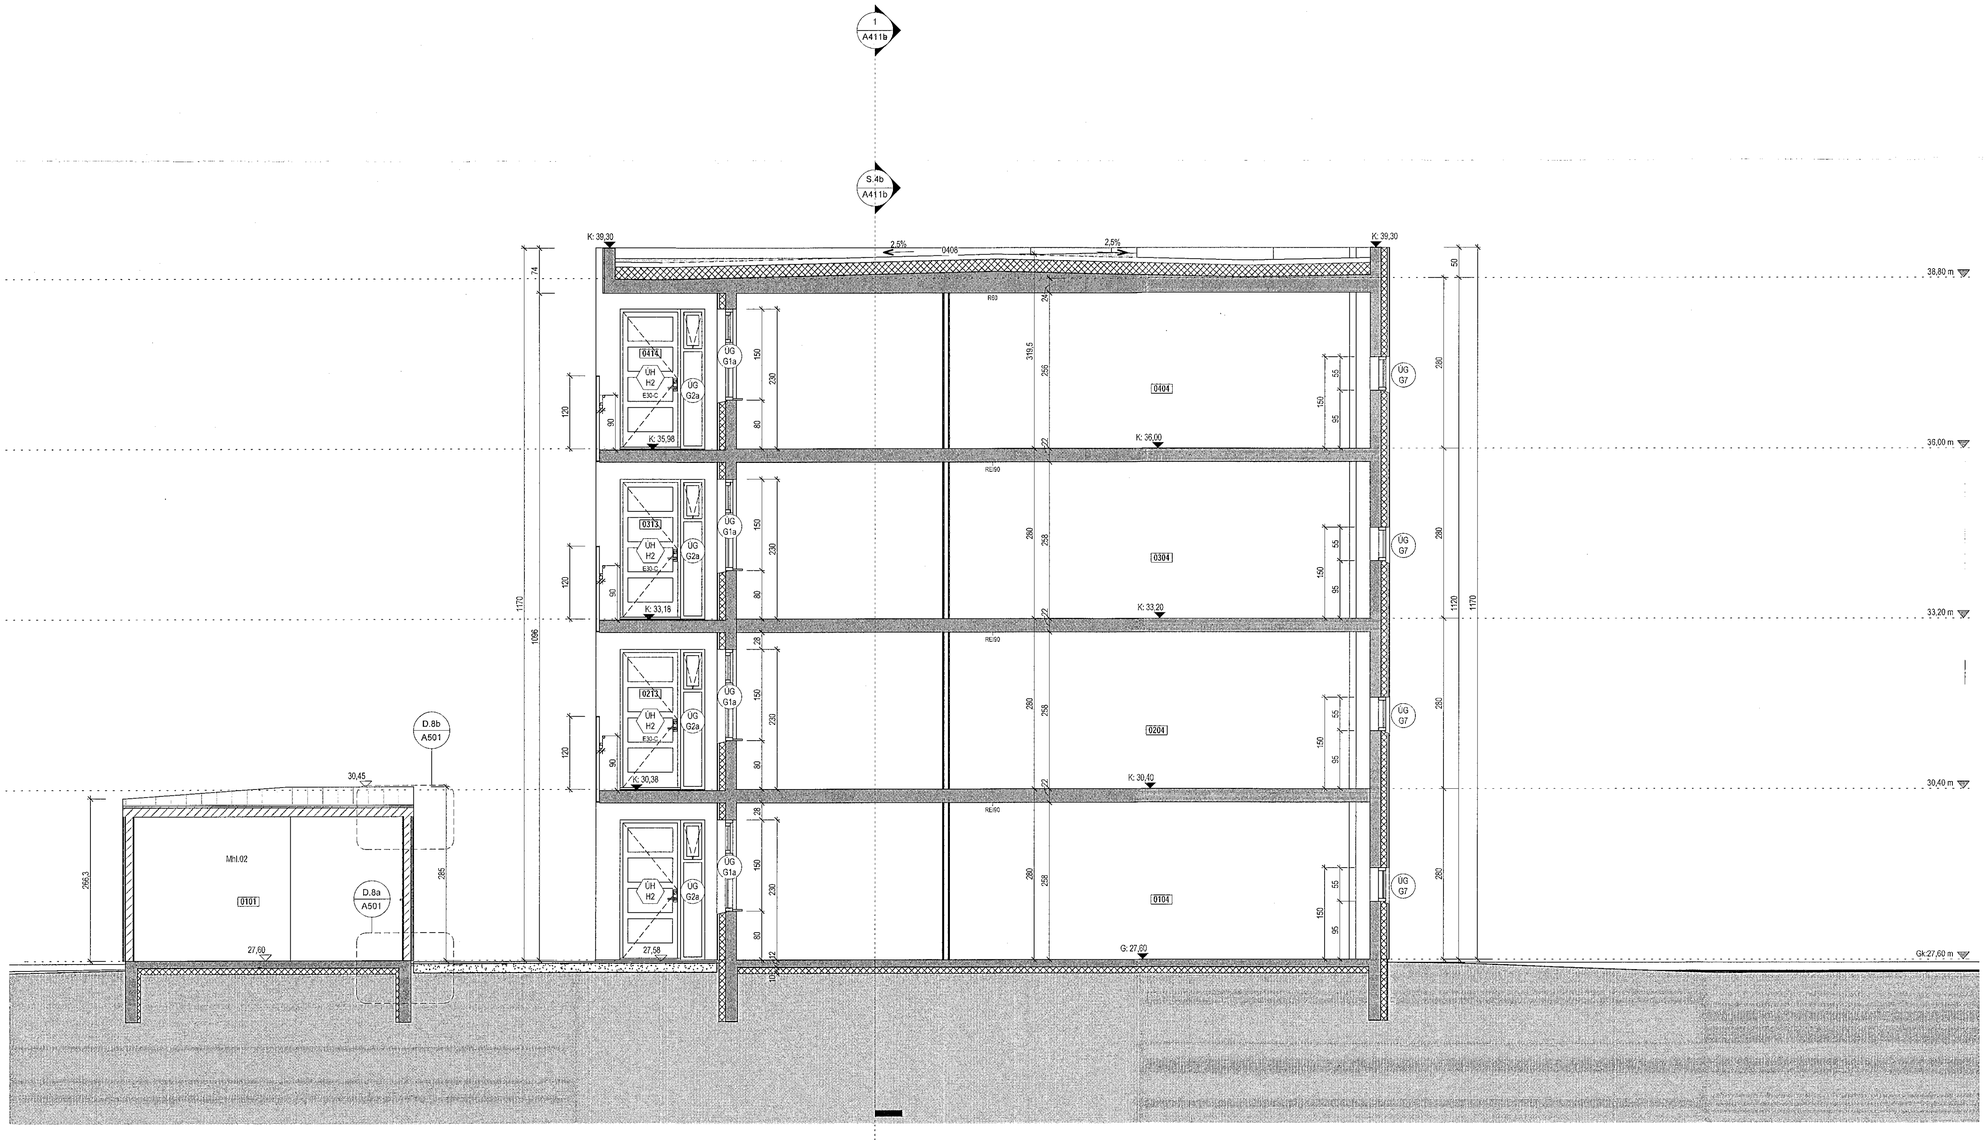

Snið 3
1 : 50

Samþykkt þann
17. águ. 2021
Fh.
Byggingafulltrúinn í Hafnarfirði
FIAJ

Tákn

GN	= Gólfniðurfall	**Brunatákn**
ÞN	= Þakniðurfall	
SN	= Svalaniðurfall	**Veggir og hæðaskil**
LR	= Loftræsting	EI60
VLR	= Vélknúin loftræsting	EI90
PK	= Póstkassar	A-EI60
NL	= Neyðarljós	A-EI120
BO	= Björgunarop	REI60
R	= Reykskynjari	REI120
HSL	= Handslökkvitæki	A-REIM120
ÚT	= Merktur útgangur	
HV	= Hitaveita	**Hurðir**
VV	= Vatnsveita	E30-CS
RR	= Rafmagnsveita	EI30-CS
ÚK	= Útikrani	EI60-CS
DS	= Dyrasími	**Gluggar**
BO	= Fellistigi við björgunarop	E30
	= Brunaslanga	
	= Stigleiðsla	
	= Stigleiðsla út	
	= Stjórnstöð brunaviðvörunarkerfis	
	= Inntak	
	= Bílastæði fyrir fatlaða	

Útg.	Dags.	Lýsing	Nafn

1:50 0 0,5 1 1,5 2 2,5 m

KRark
Kristinn Ragnarsson arkitekt ehf.
Hlíðasmári 19 - 2.hæð . 201 Kópavogur . Ísland
S. 564 2255 . Fax. 544.4225
Kt. 581298.3589 . www.krark.is . krark@krark.is

Nónhamar 8

Hafnarfjörður

Landnúmer: 229952	Staðgreinir:
Fjölbýlishús	

Snið 3

Séruppdrættir

Hönnun:	KR	Verknúmer:	21023IF
Verkefnastjóri:	KR	Mælikvarði:	1 : 50
Teiknað:	VÞS	Dagsetning:	10.05.2021
Yfirfarið:	LPM,HGR	Blað:	Útgáfa:
Samþykkt: Kristinn Ragnarsson Kt. 120944.2669		A410	

Copyright © KRark _Hönnuður áskilur sér allan rétt á teikningum - Fjölfölðun er hað skriflegu samþykki

A1

Plot: 14.07.2021
Save: 12.8.2021 13:34:56
Skrá: BIM 360.I/21023IF-Nónhamar 8 Haf/21023IF-Nónhamar 8 Haf.rvt