




AFSTÖÐUMYND. 1:500

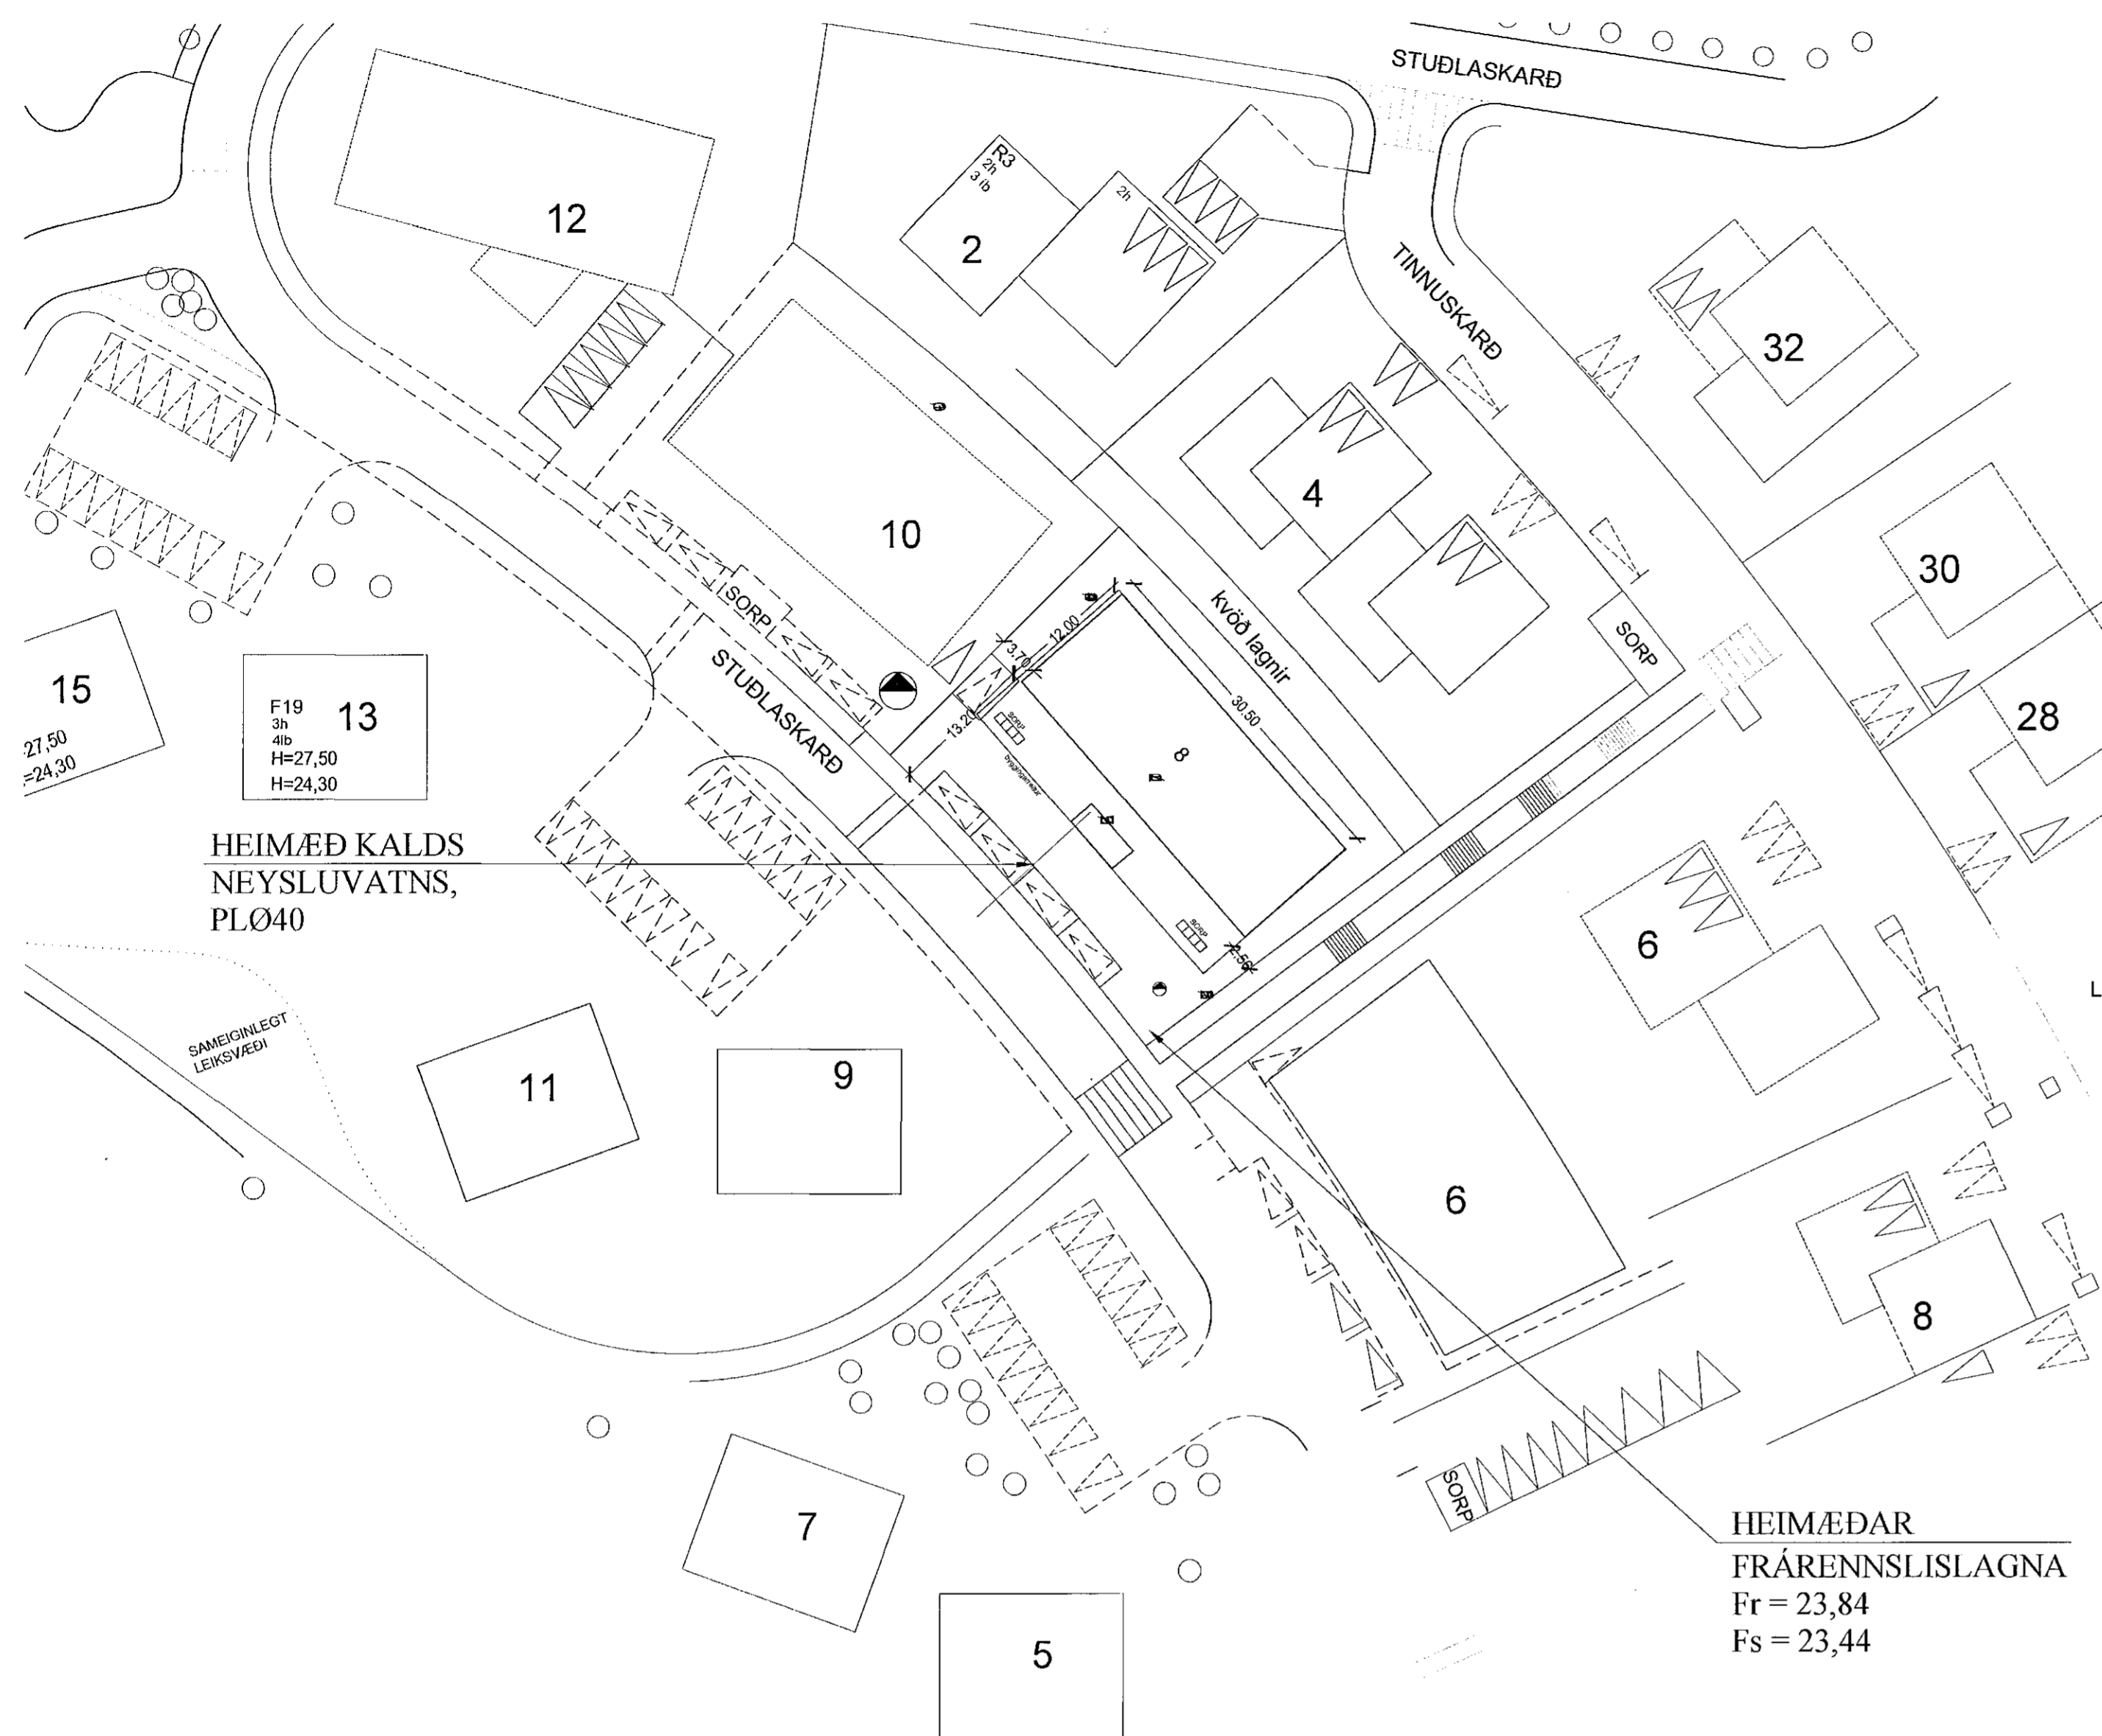


FRÁRENNISLAGNIR Í JÖRÐU OG GRUNNI. 1:20

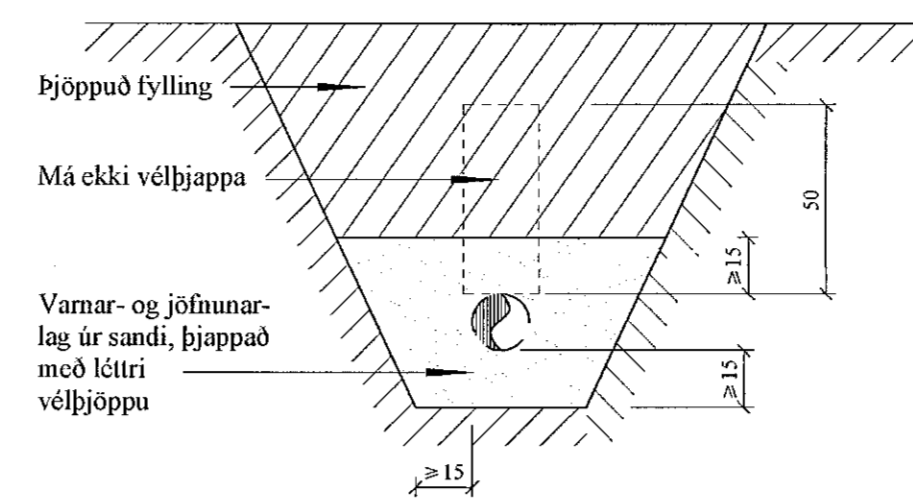



SNIÐ Í JARÐVATNSLÖGN. 1:20

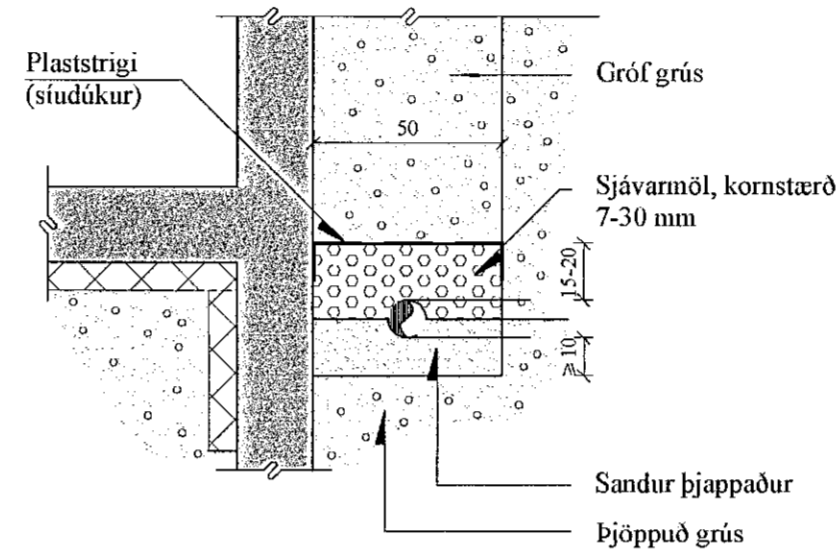

Frágangur Inntaksröra inn í hús
Almenn skýringarmynd 1:20

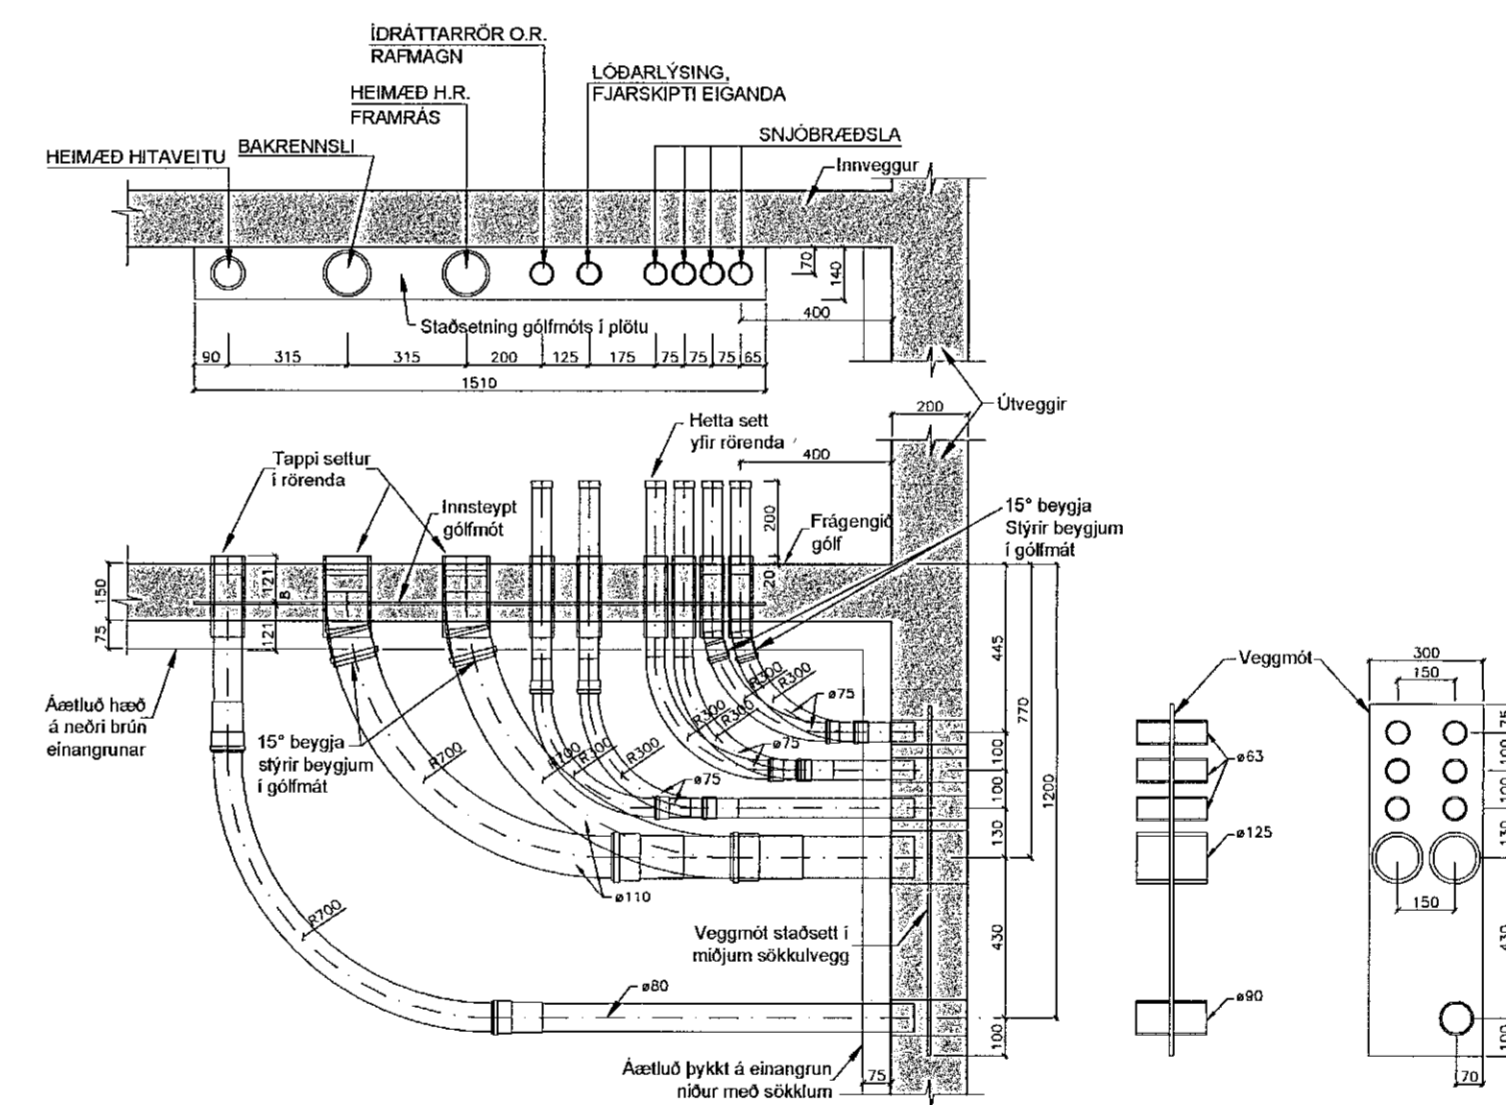

LEGA LAGNA VIÐ UNDIRSTÖÐUR 1:20

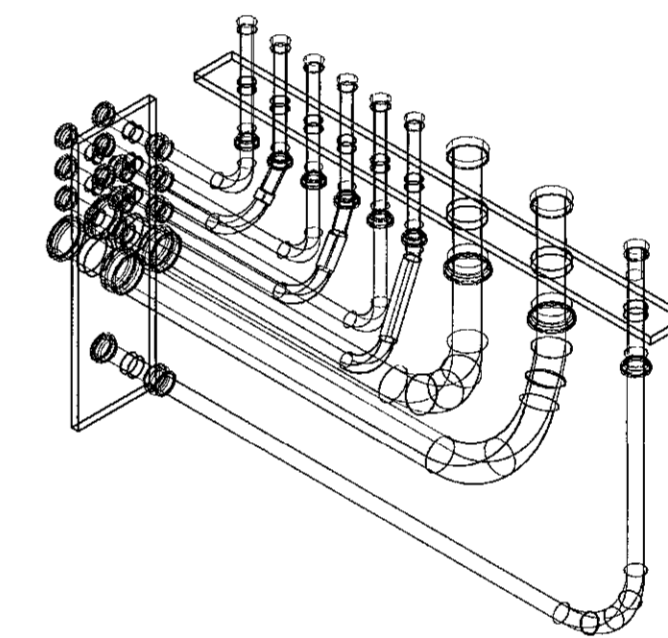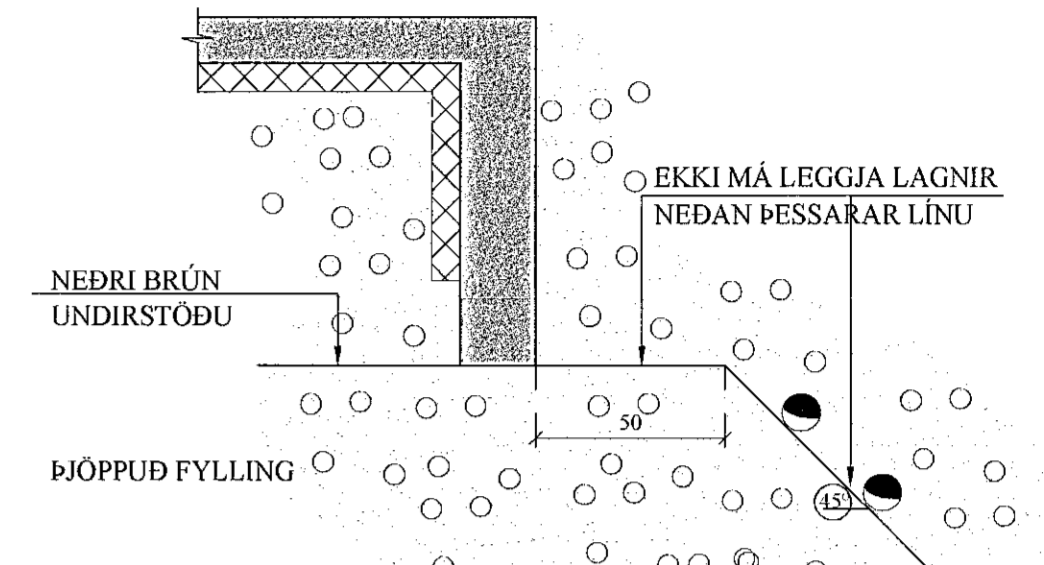

Sampþykki þann
05. 04. 2021
Byggingafræðingur í Hafnarfirði

JÓN KRISTJÁNSSON BYGGINGARVERKFRÆÐINGUR
KT: 210754-4829

BREYTINGAR

TILVÍSANIR:

SKÝRINGAR..... SJÁ TEIKN. NR. 2-01

Handwritten signature

Handwritten signature

- SKOLPLÖGN - (HEIMÆÐ STØ150)
- REGNVATNSLÖGN - (HEIMÆÐ STØ150)
- NEYSLUVATNSLÖGN - (HEIMÆÐ PLØ32)

Reikn.	JKR	Apríl '21	Útgefið:	30.04.2021
Teikn.	VP	Apríl '21	Kvarði:	1:50, 1:20,
Ath.				1:500
Samp.				

STUÐLASKARÐ 8 Nr. 2-02
Hafnarfirði

Verklutli
FRÁRENNISLAGNIR,
AFSTÖÐUMYND.
HEIMÆÐAR V.H. OG FRÁR.
SÉRMYNDIR OG SNIÐ.

Verkfæðistofa
Jóna Kristjánssonar ehf.
Bíldahóla 12
110 Reykjavík
Sími: 537 0002 Sími: 772-3154
Kl: 540817 0300
Netfang: jkris54@gmail.com