# UNDIRSTÖÐUR, GRUNNMYND. 1:50





Samþykkt þann
05. ágú. 2021
Byggingarfulltrúinn í Hafnarfirði
MÓTTEKIÐ
05. ÁGÚ. 2021
fh. Byggingarfulltrúans í Hafnarfirði


## A2 SNIÐ. 1:10

## A2 1-02 SNIÐ. 1:20
Útveggir

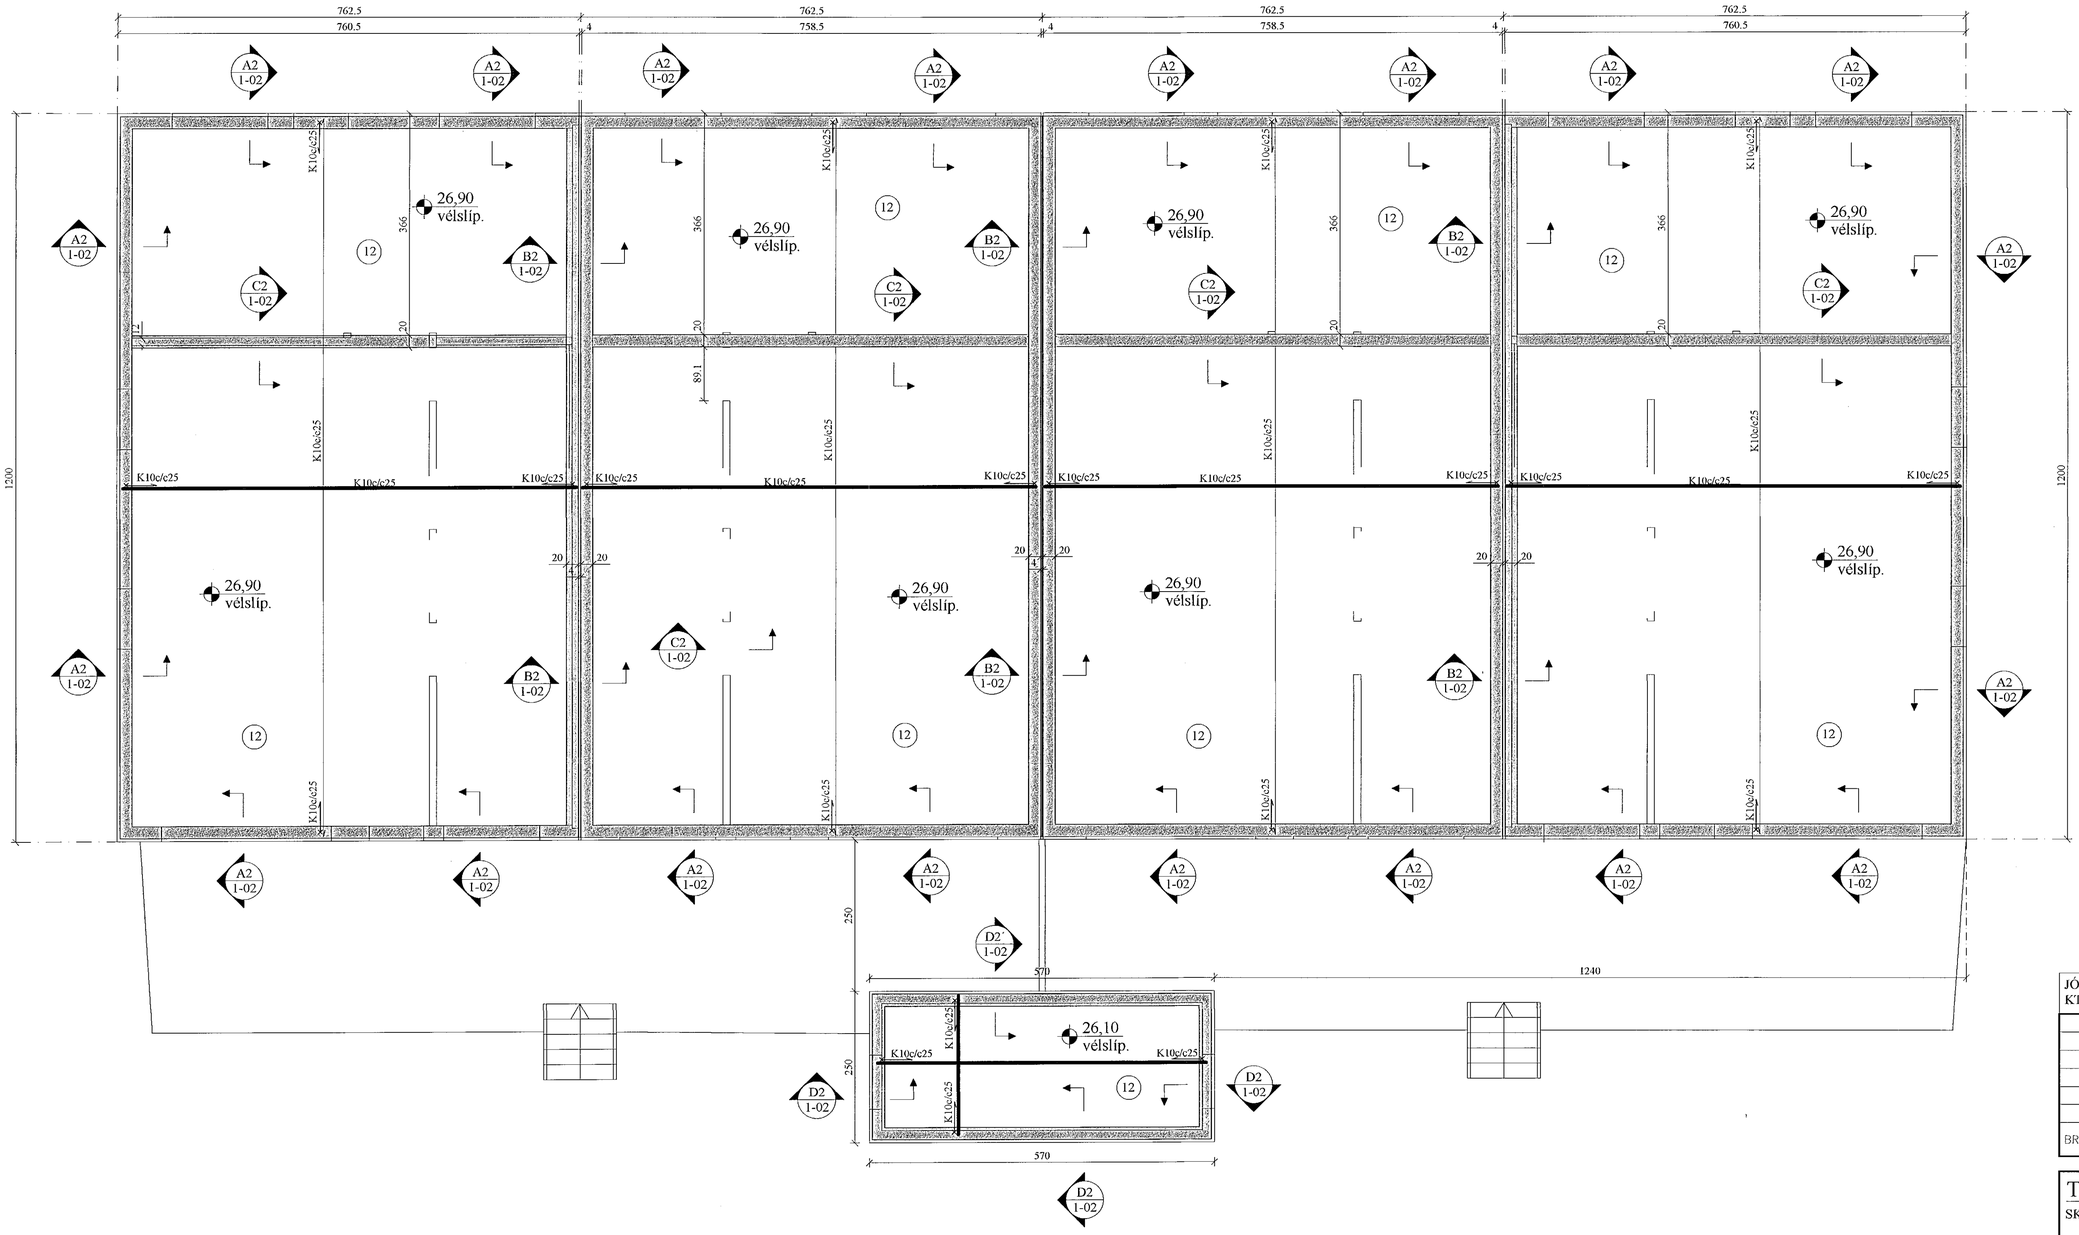


## B2 1-02 SNIÐ. 1:20
Milliveggir




## C2 1-02 SNIÐ. 1:20
Innveggir

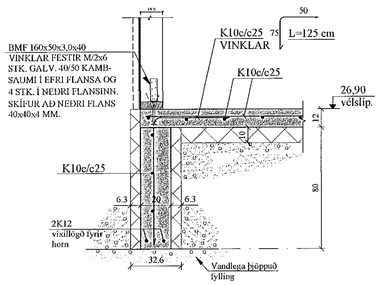


## D2 1-02 SNIÐ. 1:20
Útveggir inntaks-húss. Í sniði D2´ er sökkull hærri!

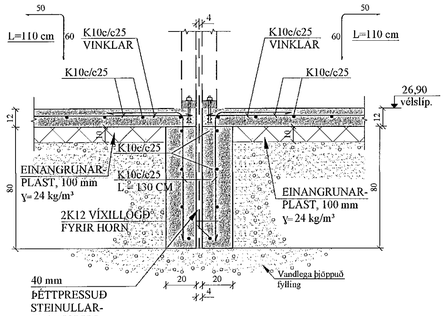


## GÖT Í UNDIRSTÖÐUR:

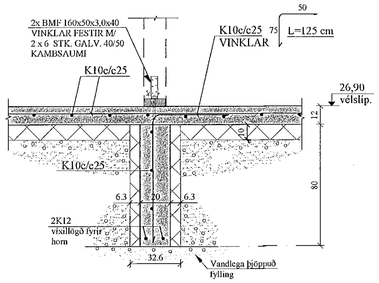


A = KÓTI Á NEÐRI BRÚN GATS
B = BREIDD GATS
H = HÆÐ GATS


JÓN KRISTJÁNSSON BYGGINGARVERKFRÆÐINGUR
KT: 210754-4829

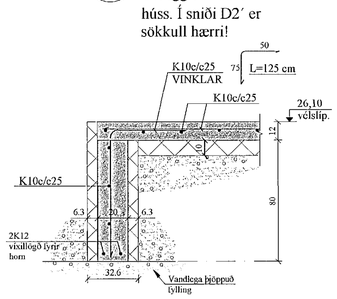
| | | |
|---|---|---|
| | | |
| | | |
| | | |
| | | |
| | | |
| | | |

BREYTINGAR
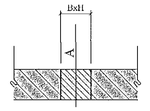
## TILVÍSANIR:

SKÝRINGAR..... SJÁ TEIKN. NR. 1-01

ATH:
VERKTAKA ER HEIMILT AÐ NOTA Í BOTNPLÖTU K 189 BENDINET Í STAÐ HEFÐBUNDINNA BENDIJÁRNA.

Vanda skal til þjöppunar á fyllingu
E2/E1 ≤ 2,3 - E2 ≥120 Mpa

| | | | | |
|---|---|---|---|---|
| Reikn. | JKR | April '21 | Útgefið: | 30.04.2021 |
| Teikn. | VP | April '21 | Kvarði: | 1:50, 1:20 |
| Ath. | | | | |
| Samþ. | | | | |

STUÐLASKARÐ 8
Hafnarfirði

Nr. 1-02

Verkhluti
UNDIRSTÖÐUR, GRUNNMYND OG SNIÐ.


Verkfræðistofa
Jóns Kristjánssonar ehf
Bláhömlu 12
110 Reykjavík
Sími: 537-0002 Gsm: 772-3154
Kt: 540817-0300
Netfang: joklis54@gmail.com