Samþykkt þann
05. ágú. 2021.
Byggingafulltrúinn í Hafnarfirði
MÓTTEKIÐ
05. ÁGÚ. 2021
fh. Byggingarfulltrúans í Hafnarfirði

V3, SUÐVESTURHLIÐ. 1:50

ALLAR STOÐIR (4,5x19,5) cm c/c 40 cm

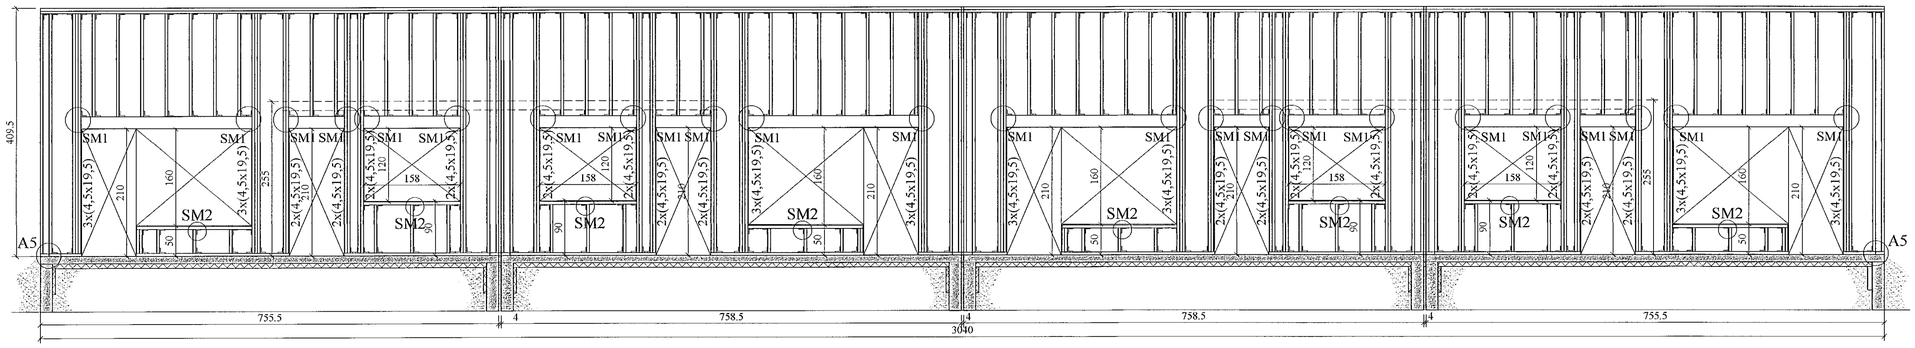

V4, NORÐVESTURHLIÐ. 1:50

ALLAR STOÐIR (4,5x19,5) cm c/c 60 cm

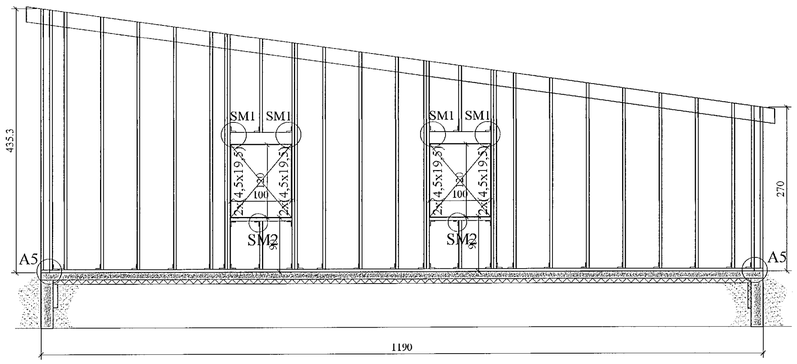

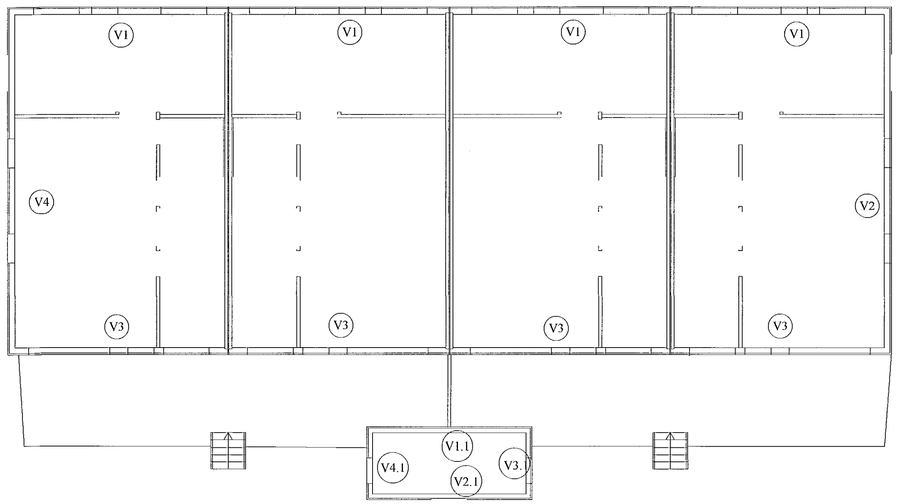

SM1 SÉRMYND. 1:10

1-05

Í SM1' ERU 3 STOÐIR

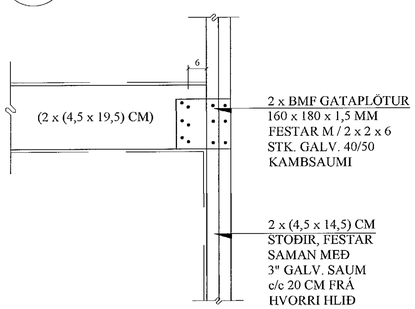

SM2 SÉRMYND. 1:10

1-05

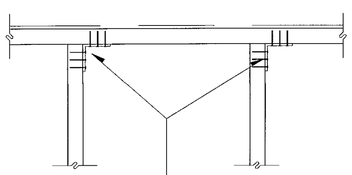

A5 SNIÐ. 1:10

1-05

ALMENNT SNIÐ Í HORNUM

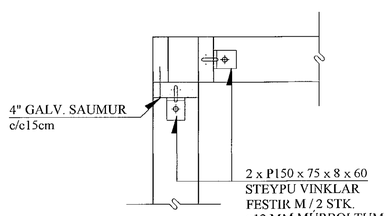

VEGGGRINDUR; ALMENNT:

EFNI Í VEGGGRINDUM ER (4,5 x 14,5) cm c/c 60 cm/(4,5 x 19,5) cm c/c 60(40) cm. LAUSHOLT ERU (4,5 x 14,5) cm, STIKK-NEGLAST Í STOÐIR M/ 2 x 2 STK. 4" GALV. SAUM.

JÓN KRISTJÁNSSON BYGGINGARVERKFRÆÐINGUR
KT: 210754-4829

BREYTINGAR

TILVÍSANIR:

SKÝRINGAR..... SJÁ TEIKN. NR. 1-01

Reikn.	JKR	April '21	Útgefið:	30.04.2021
Teikn.	VP	April '21	Kvarði:	1:50, 1:10
Ath.				
Samþ.				

STUÐLASKARÐ 8
Hafnarfirði

Nr. 1-04

Verkhluti
ÚTVEGGIR,
HLIÐARMYNDIR.
SKÝRINGAR.

Verkfræðistofa
Jóns Kristjánssonar ehf
Bláskógum 12
110 Reykjavík
Sími: 537 0002 Gsm: 772-3154
Kt: 540817-0300
Netfang: jokris54@gmail.com