ÞAK, GRUNNMYND. 1:50

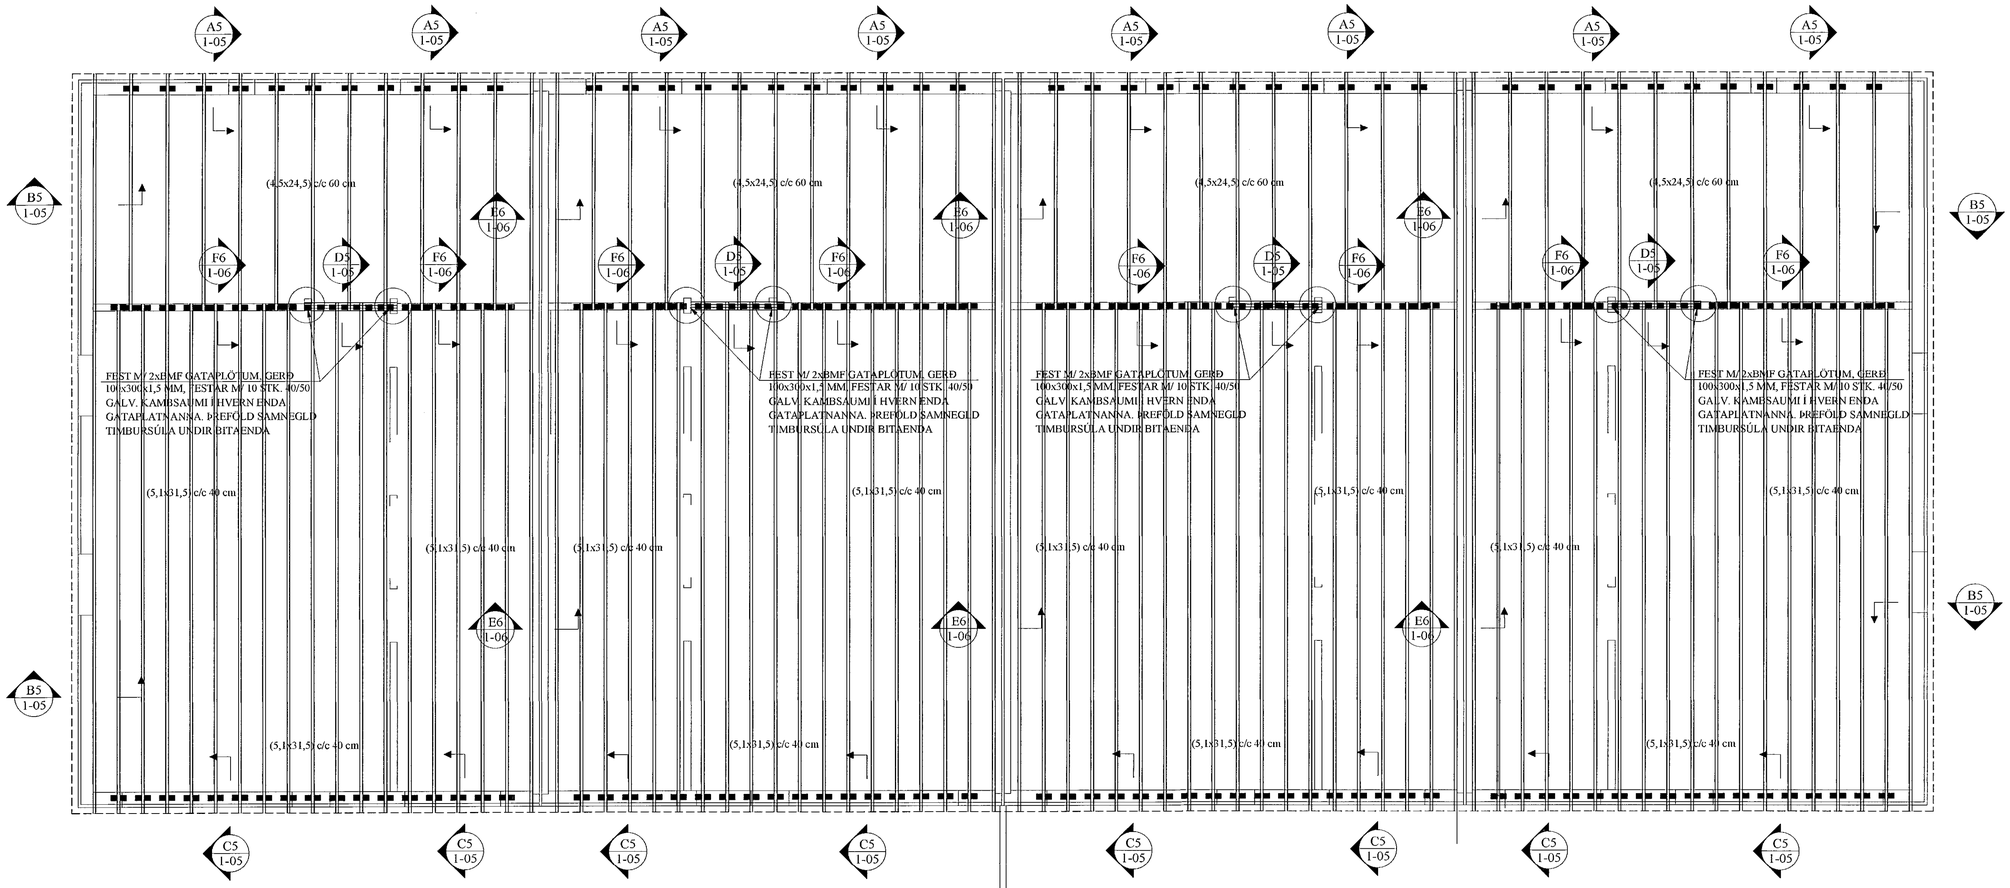

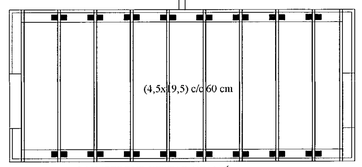

VEGGIR ÚR (4,5x14,5) c/c 60 CM TIMBRI, KLÆDDIR AÐ UTANVERÐU M/9 MM KROSSVIÐARPLÖTUM (WBP). ALLAR FESTINGAR SBR. SNIÐ A3.

ÞAKSPERRUR FESTAR OFAN Á TVÖFALDA TOPPREIM VEGGJA M/ 2xBMF VINKLUM, GERÐ 90M/STYRKINGU. FESTIR M/ 6 STK. 40/40 GALV. KAMBSAUMI Í HVERN FLANS.

A5 / 1-05 SNIÐ. 1:10

ÚTVEGGUR, LANGHLIÐ, LÆGRI

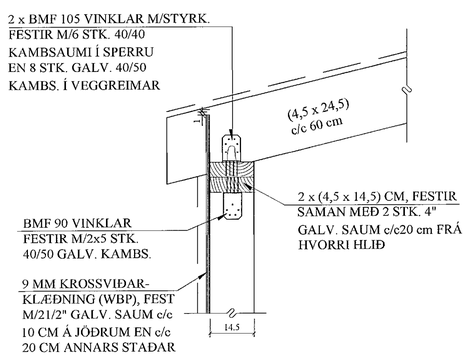

B5 / 1-05 SNIÐ. 1:10

ÚTVEGGIR, GAFLAR

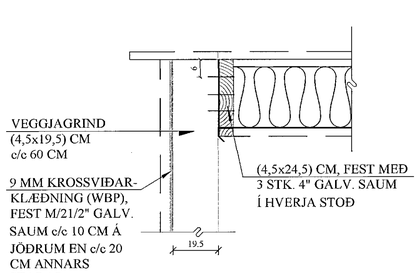

C5 / 1-05 SNIÐ. 1:10

ÚTVEGGUR. LANGHLIÐ, HÆRRI.

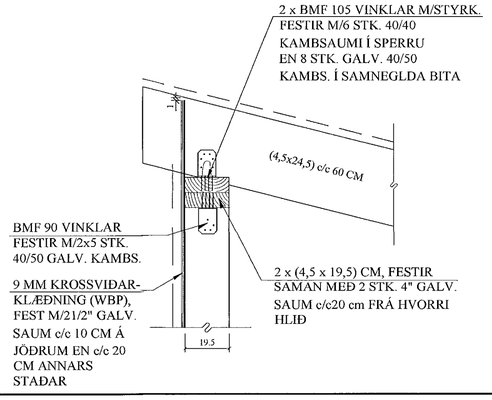

D5 / 1-05 SNIÐ. 1:10

INNIVEGGIR

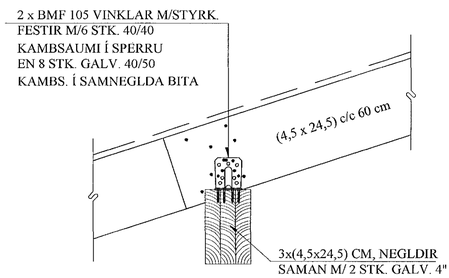

Samþykkt þann
05. ágú. 2021.
Byggingafulltrúinn í Hafnarfirði

MÓTTEKIÐ
05. ÁGÚ. 2021
fh. Byggingarfulltrúans í Hafnarfirði

NEGLING ÞAKKLÆÐNINGAR:

Þak skal þéttklætt með borðaklæðningu 25 * 150 mm.

Timbrið skal vera C18 eða betra, rakaflokkur IU.

Hvert borð skal neglt í hverja sperru með 3 stk. galv. kambsaumi, nema á 2 m kafla frá kanti skal negla með 3 stk. 40 / 75 galv. kambsaumi. Borð skulu sett saman yfir sperrum og mega aldrei vera tvær eða fleiri samsetningar í röð á sömu sperru. Borð skulu ná yfir a.m.k. 2 bil.

NEGLING ÞAKJÁRNS:

Þakjárn skal negla með galv. kambsaumi 40 / 75 m / neopren þéttiskinnu. Negla skal í aðra hverja hábáru, nema á 2 m kafla við kanta og á plötusamskeytum, þar skal negla í hverja hábáru.

Í langátt skal vera 40 cm bil milli nagla, nema á þakbrúnum, þar sem koma 7 naglar í hverja hábáru með 20 cm millibili.

Kjölur skal negldur við plötur í hverja hábáru.

Á langsamskeytum skulu plötur skarast um eina og hálfa báru. Skörun skal ávallt vera undan verstu veðuráttinni, þ.e. suð-austan.

JÓN KRISTJÁNSSON BYGGINGARVERKFRÆÐINGUR
KT: 210754-4829

BREYTINGAR

TILVÍSANIR:

SKÝRINGAR..... SJÁ TEIKN. NR. 1-01

Reikn.	JKR	Apríl '21	Útgefið:	30.04.2021
Teikn.	JKR	Apríl '21	Kvarði:	1:50, 1:10
Ath.				
Samþ.				

STUÐLASKARÐ 8 Hafnarfirði	Nr. 1-05
Verkhluti ÞAK, GRUNNMYND, SNIÐ. SKÝRINGAR.	Verkfræðistofa Jóns Kristjánssonar ehf Bíldshöfða 12 110 Reykjavík Sími: 537-0002 Gsm: 772-3154 Kt: 540817-0300 Netfang: jokris54@gmail.com