




- Loftlög
- Kalt neysluvatn
- Heitt neysluvatn
- Bakrás hitaveitu
- Framrás hitaveitu
- Soglögn
- Framrás hitaveitu
- Rafmagn

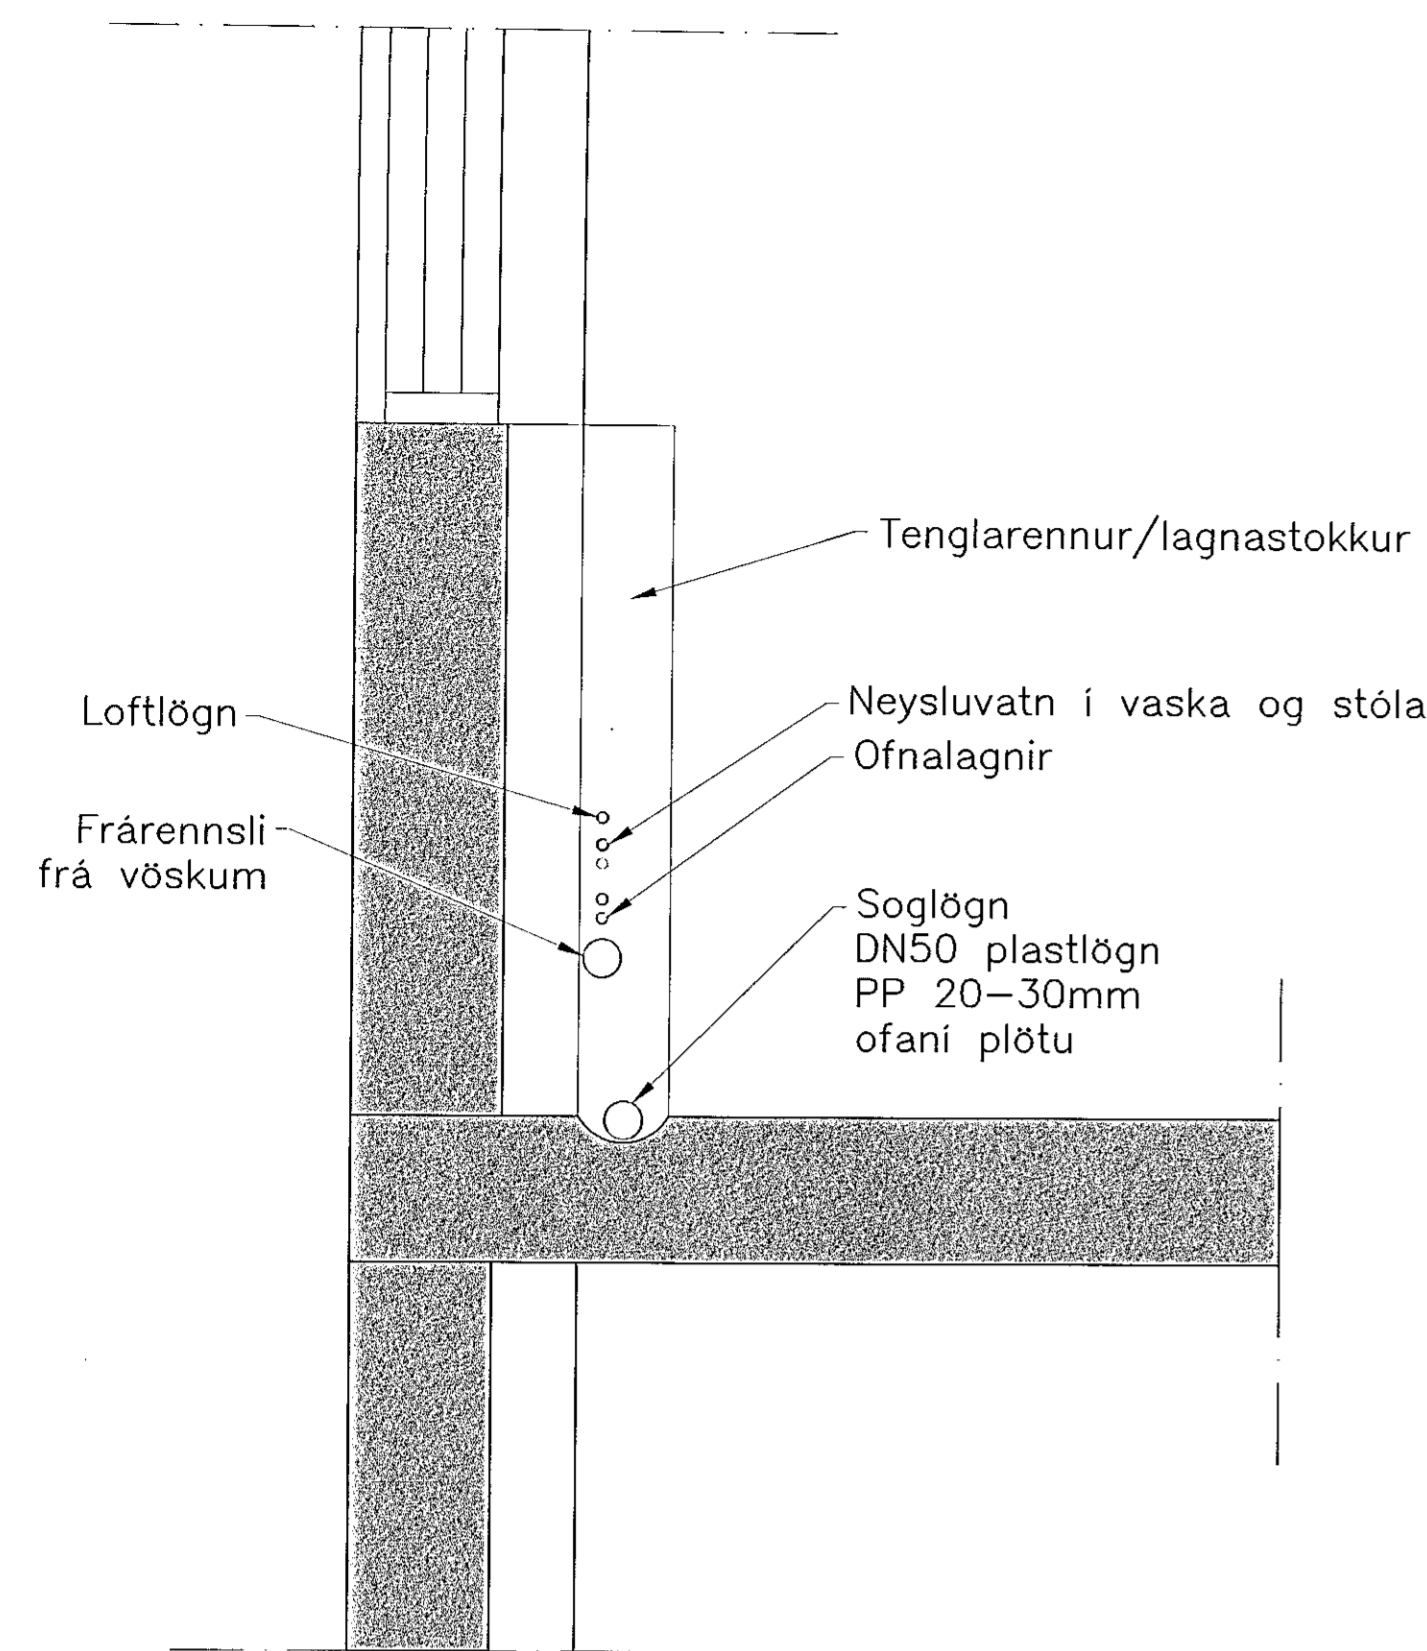

1 Snið í vegg
Mkv: 1:10

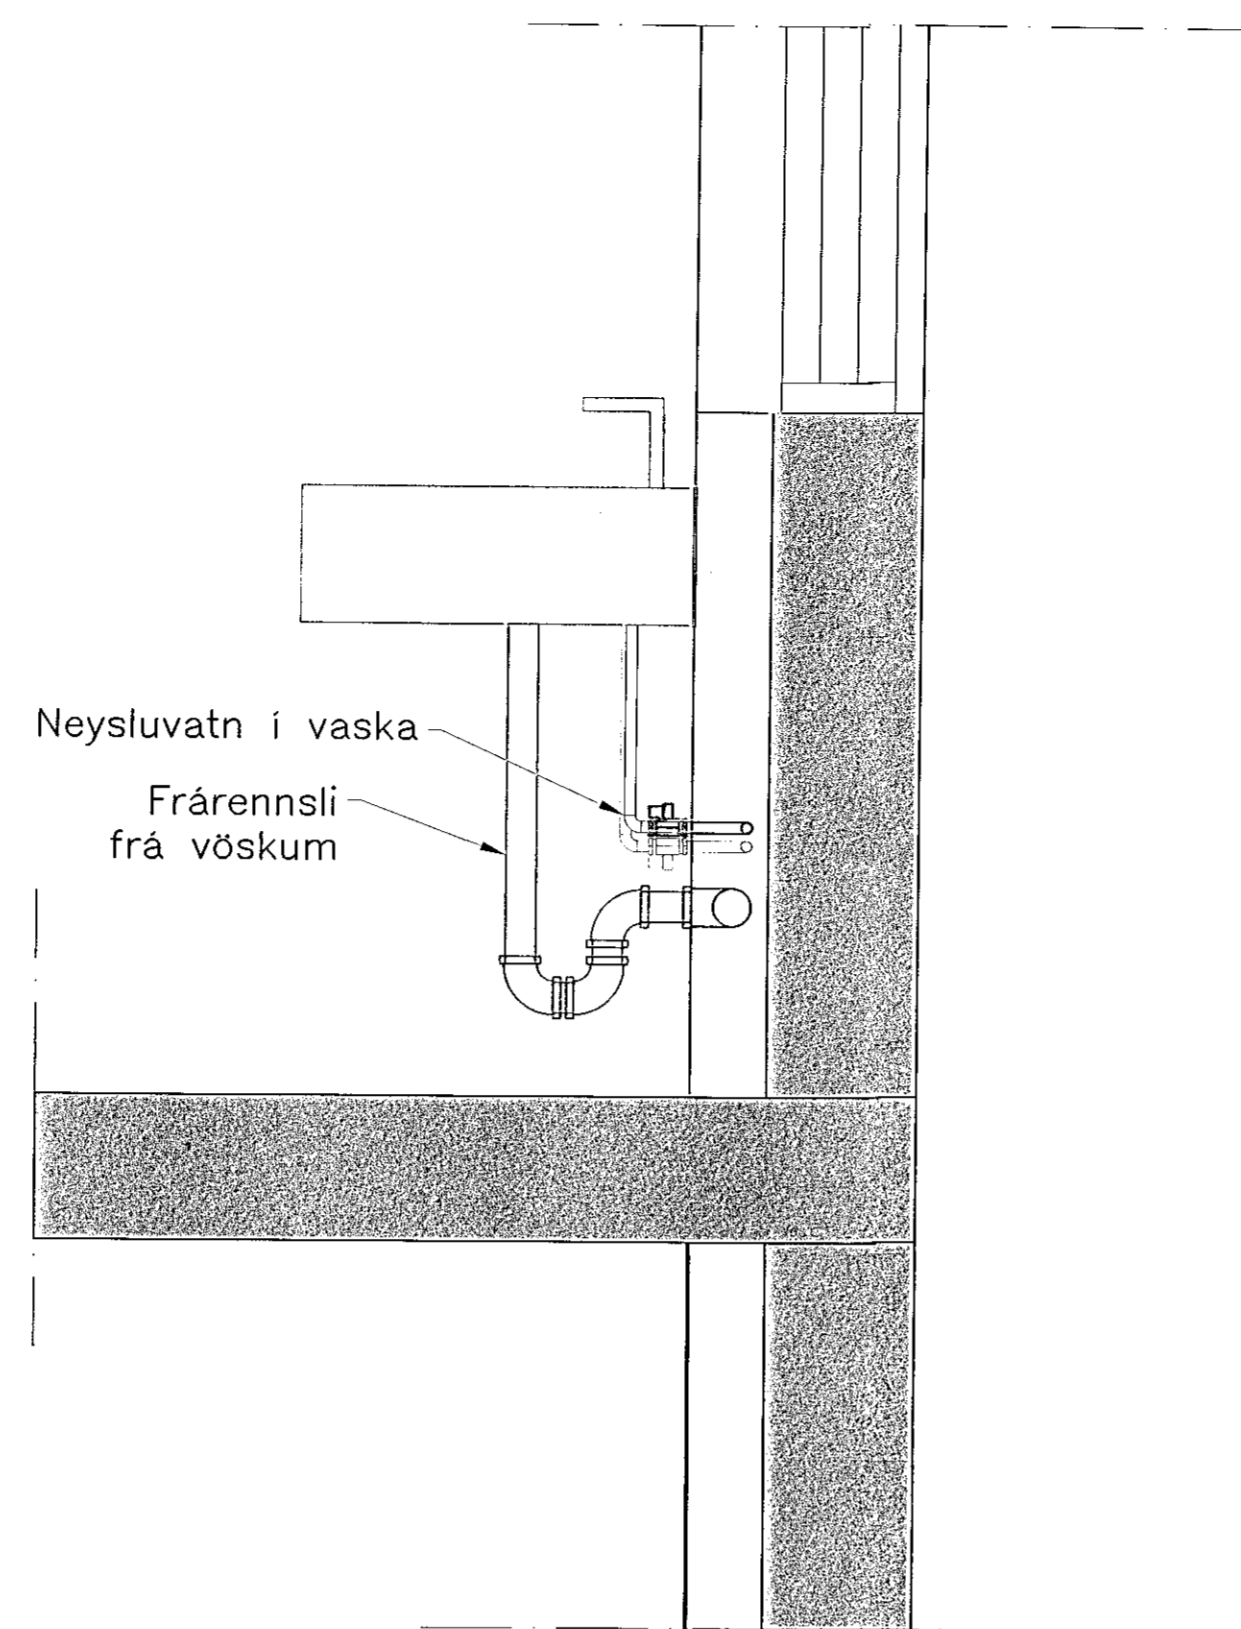

2 Snið í vegg við handlaugar
Mkv: 1:10

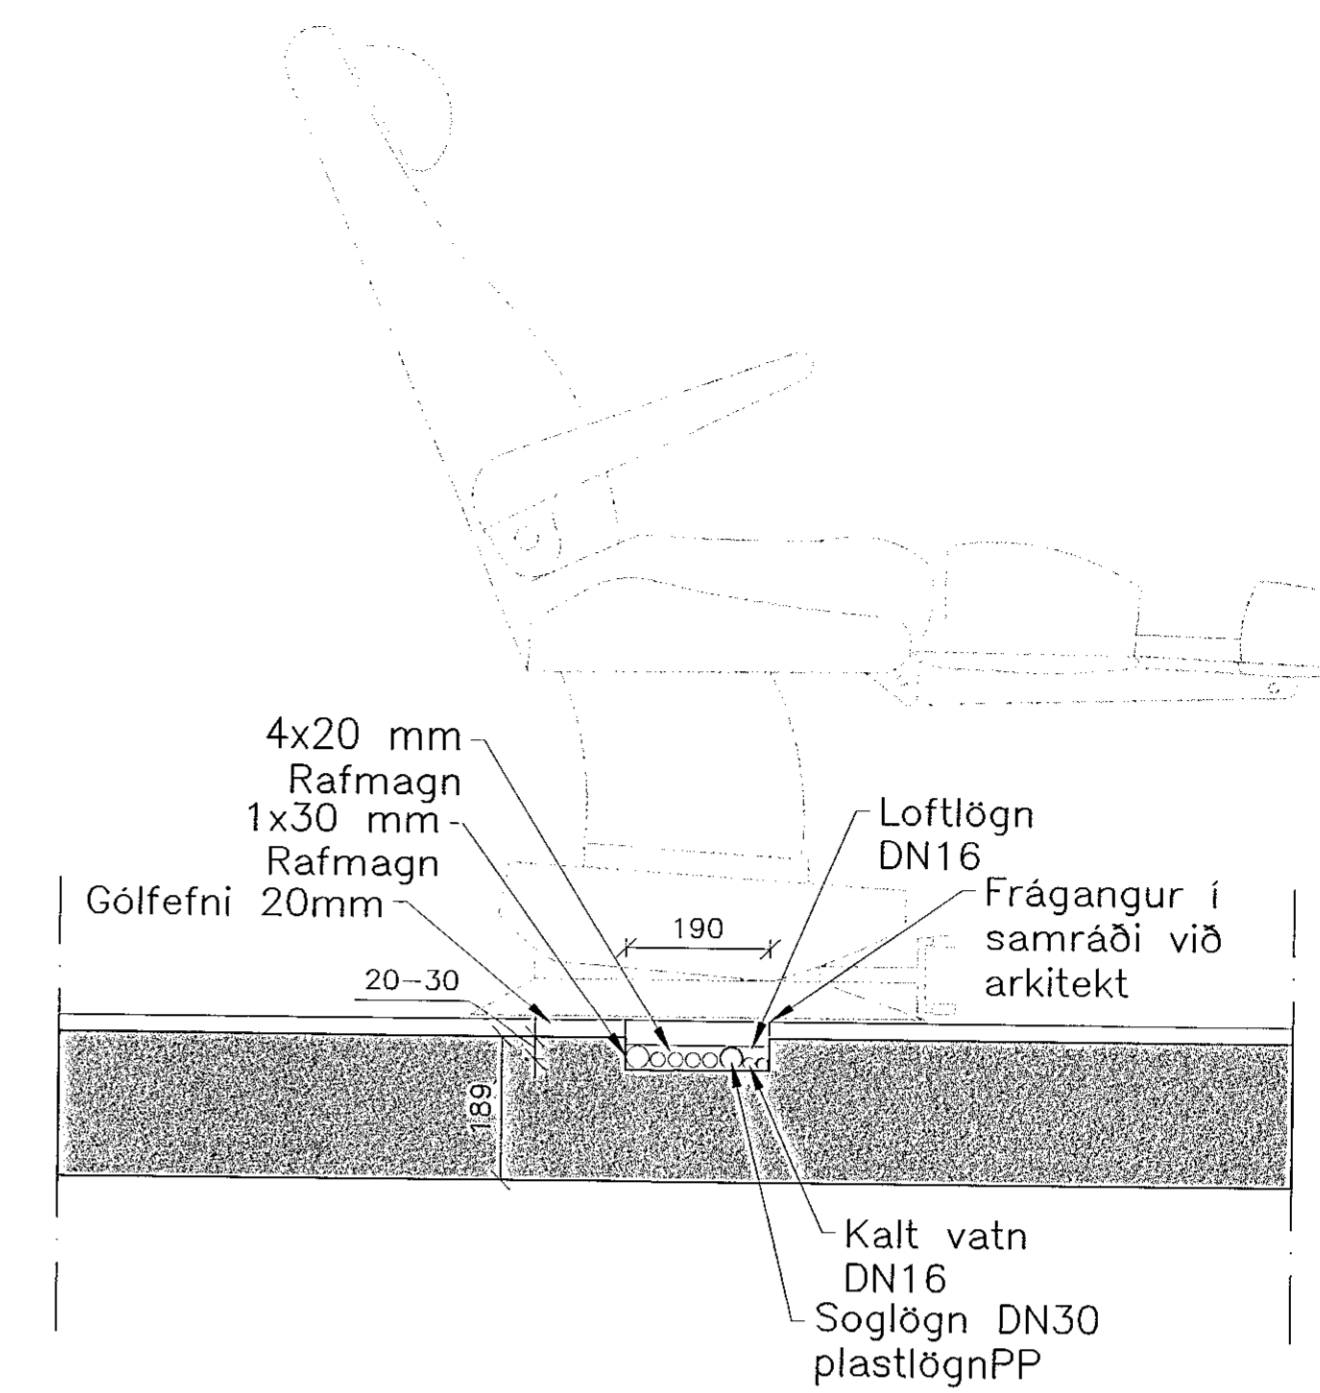

3 Snið í gólf við stóla
Mkv: 1:10

1	Framkvæmdateikning	29.10.19	AU
△	Breytingar:	Dags:	Hö.:

HNIT Háaheitiðbraut 58-60 108 Reykjavík Sími: 570-0500 Fax: 570-0503 www.hnit.is
VERKFRÆDISTOFA

Hannað: KG Teiknað: AMJ Yfirfarð: AU

Töluakrá: L(59)01_SNIÐ.DWG

Kt.: 190384-2339 Dags: 29.10.2019

Samþykkt: *Arnaldur Pálmasóttir*

Flatahraun 5a
Tannlæknastofur

Lagnir
Snið

Verk nr.: 19241 Framst. blað: A1 Teikn. nr.: Útg.:
Mkv.: 1:10 **L(59)01 1**