
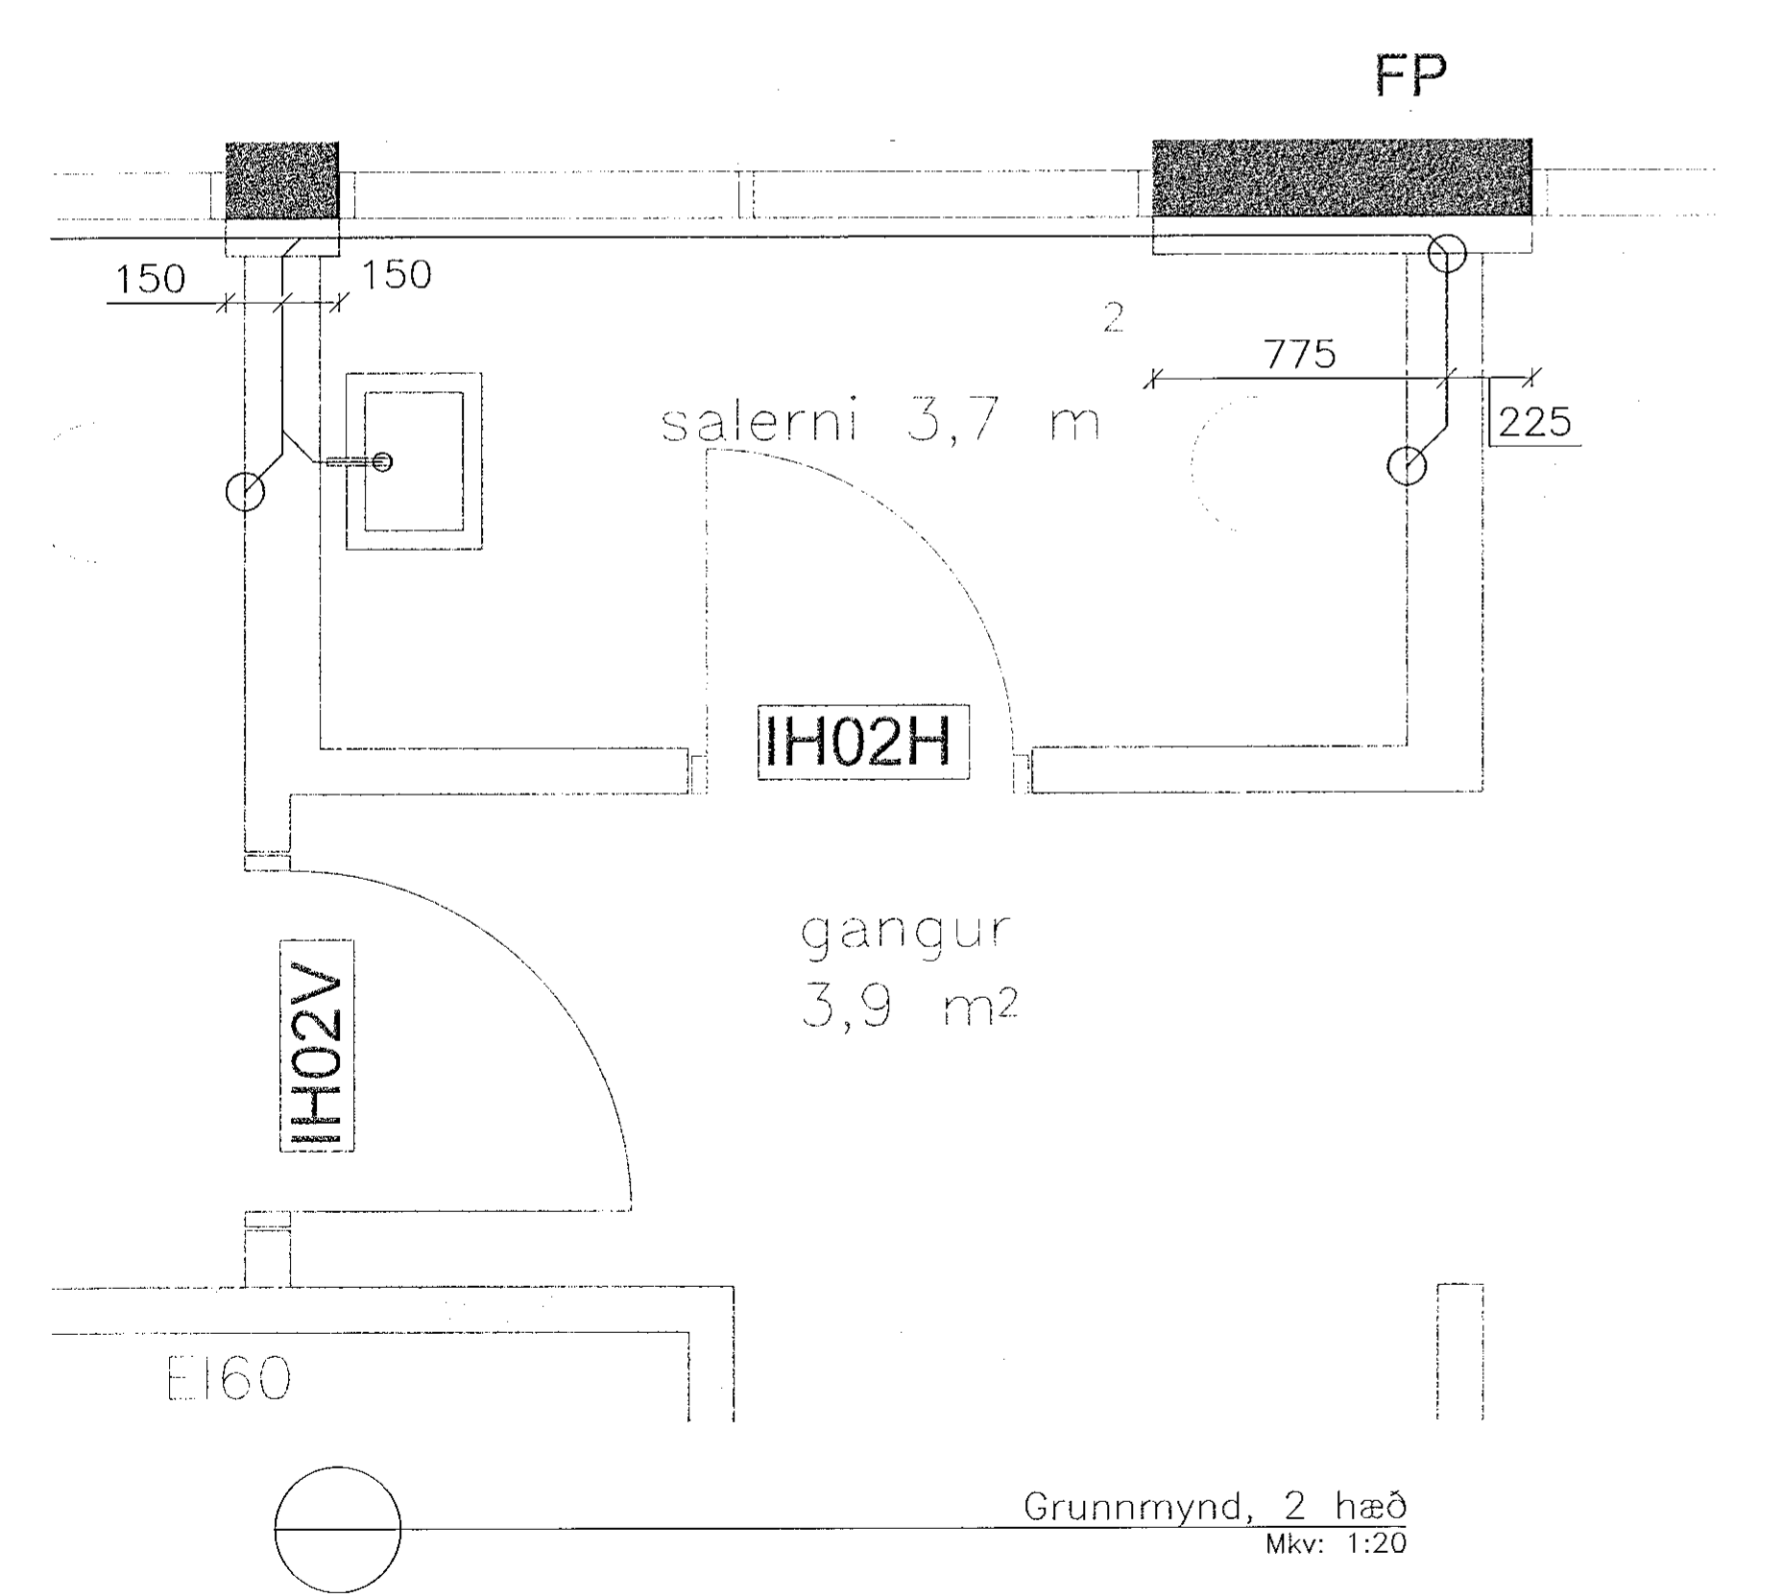
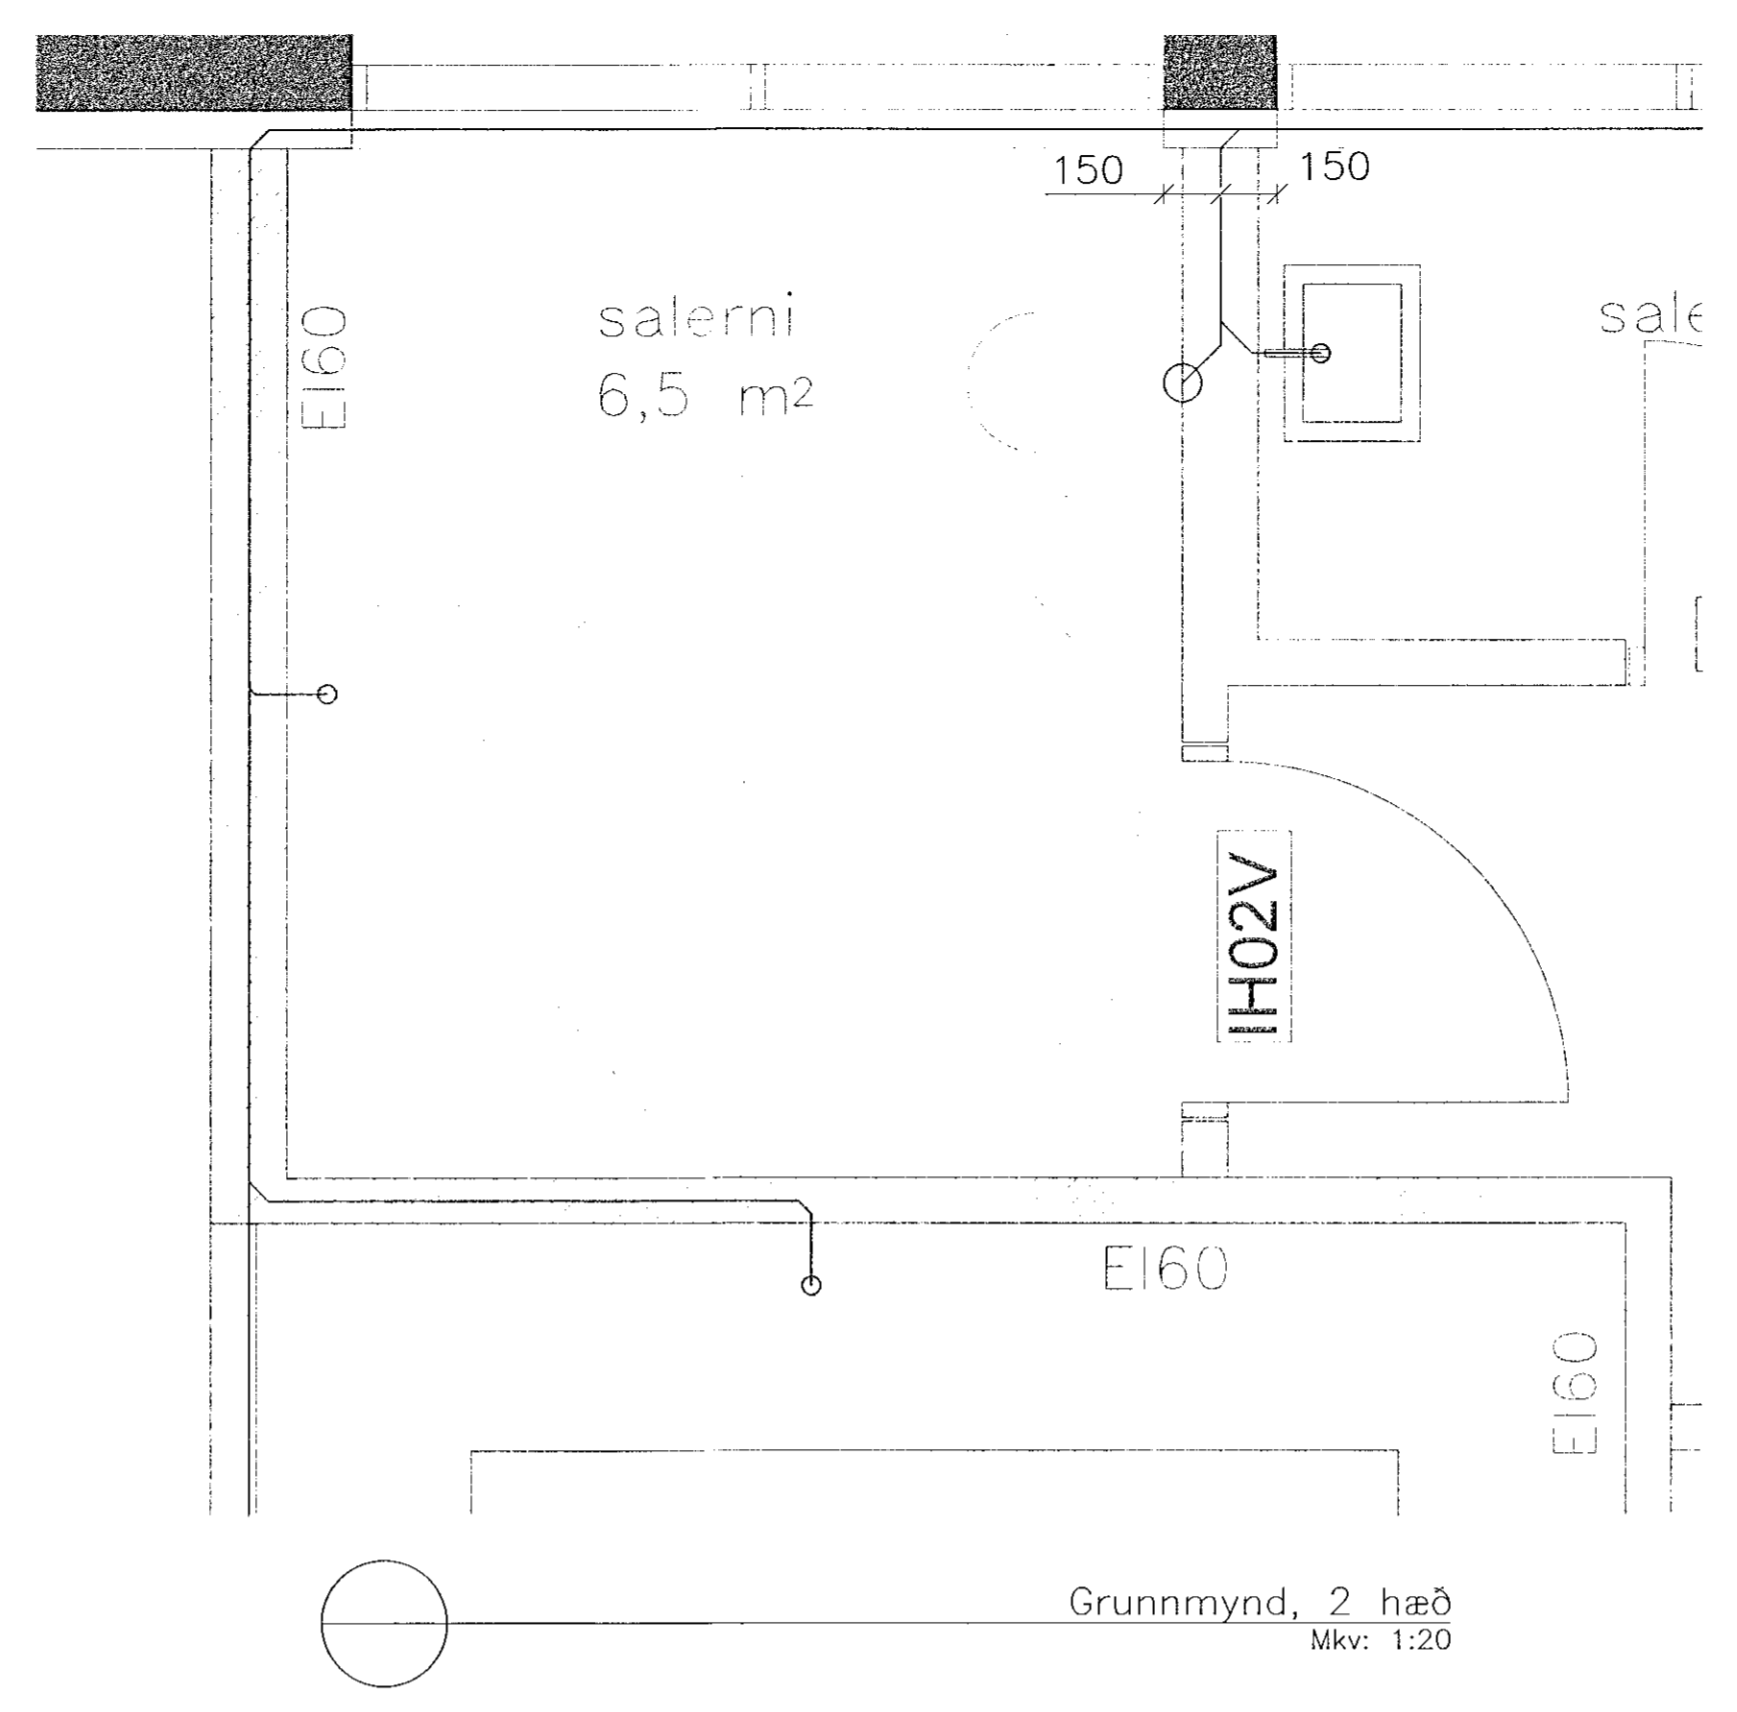


Samþykkt þann
31. október 2012
Byggingulfræðingur Hólmfríð

Áritun hönnuðarstjóra:
Nafn: Arnaldur Pálmodóttir
Dagsetning aðalupplýsinga: 26.04.2019
Kl: 220772-5049

Skýringar:
Málsetningar eru miðaðar við teikningagrunn af sulum milli glugga. Samræma þarf staðsetningu lagnar við raunverulega staðsetningu á veggjum eins og þeir verða reistir.
Reyna skal eftir fremsta megni að leggja frárennsli þannig að ekki sé hætt á að burðarþol veggjar rýrist eða aukin hætt sé á að srunið veggjar skemmi lögn.

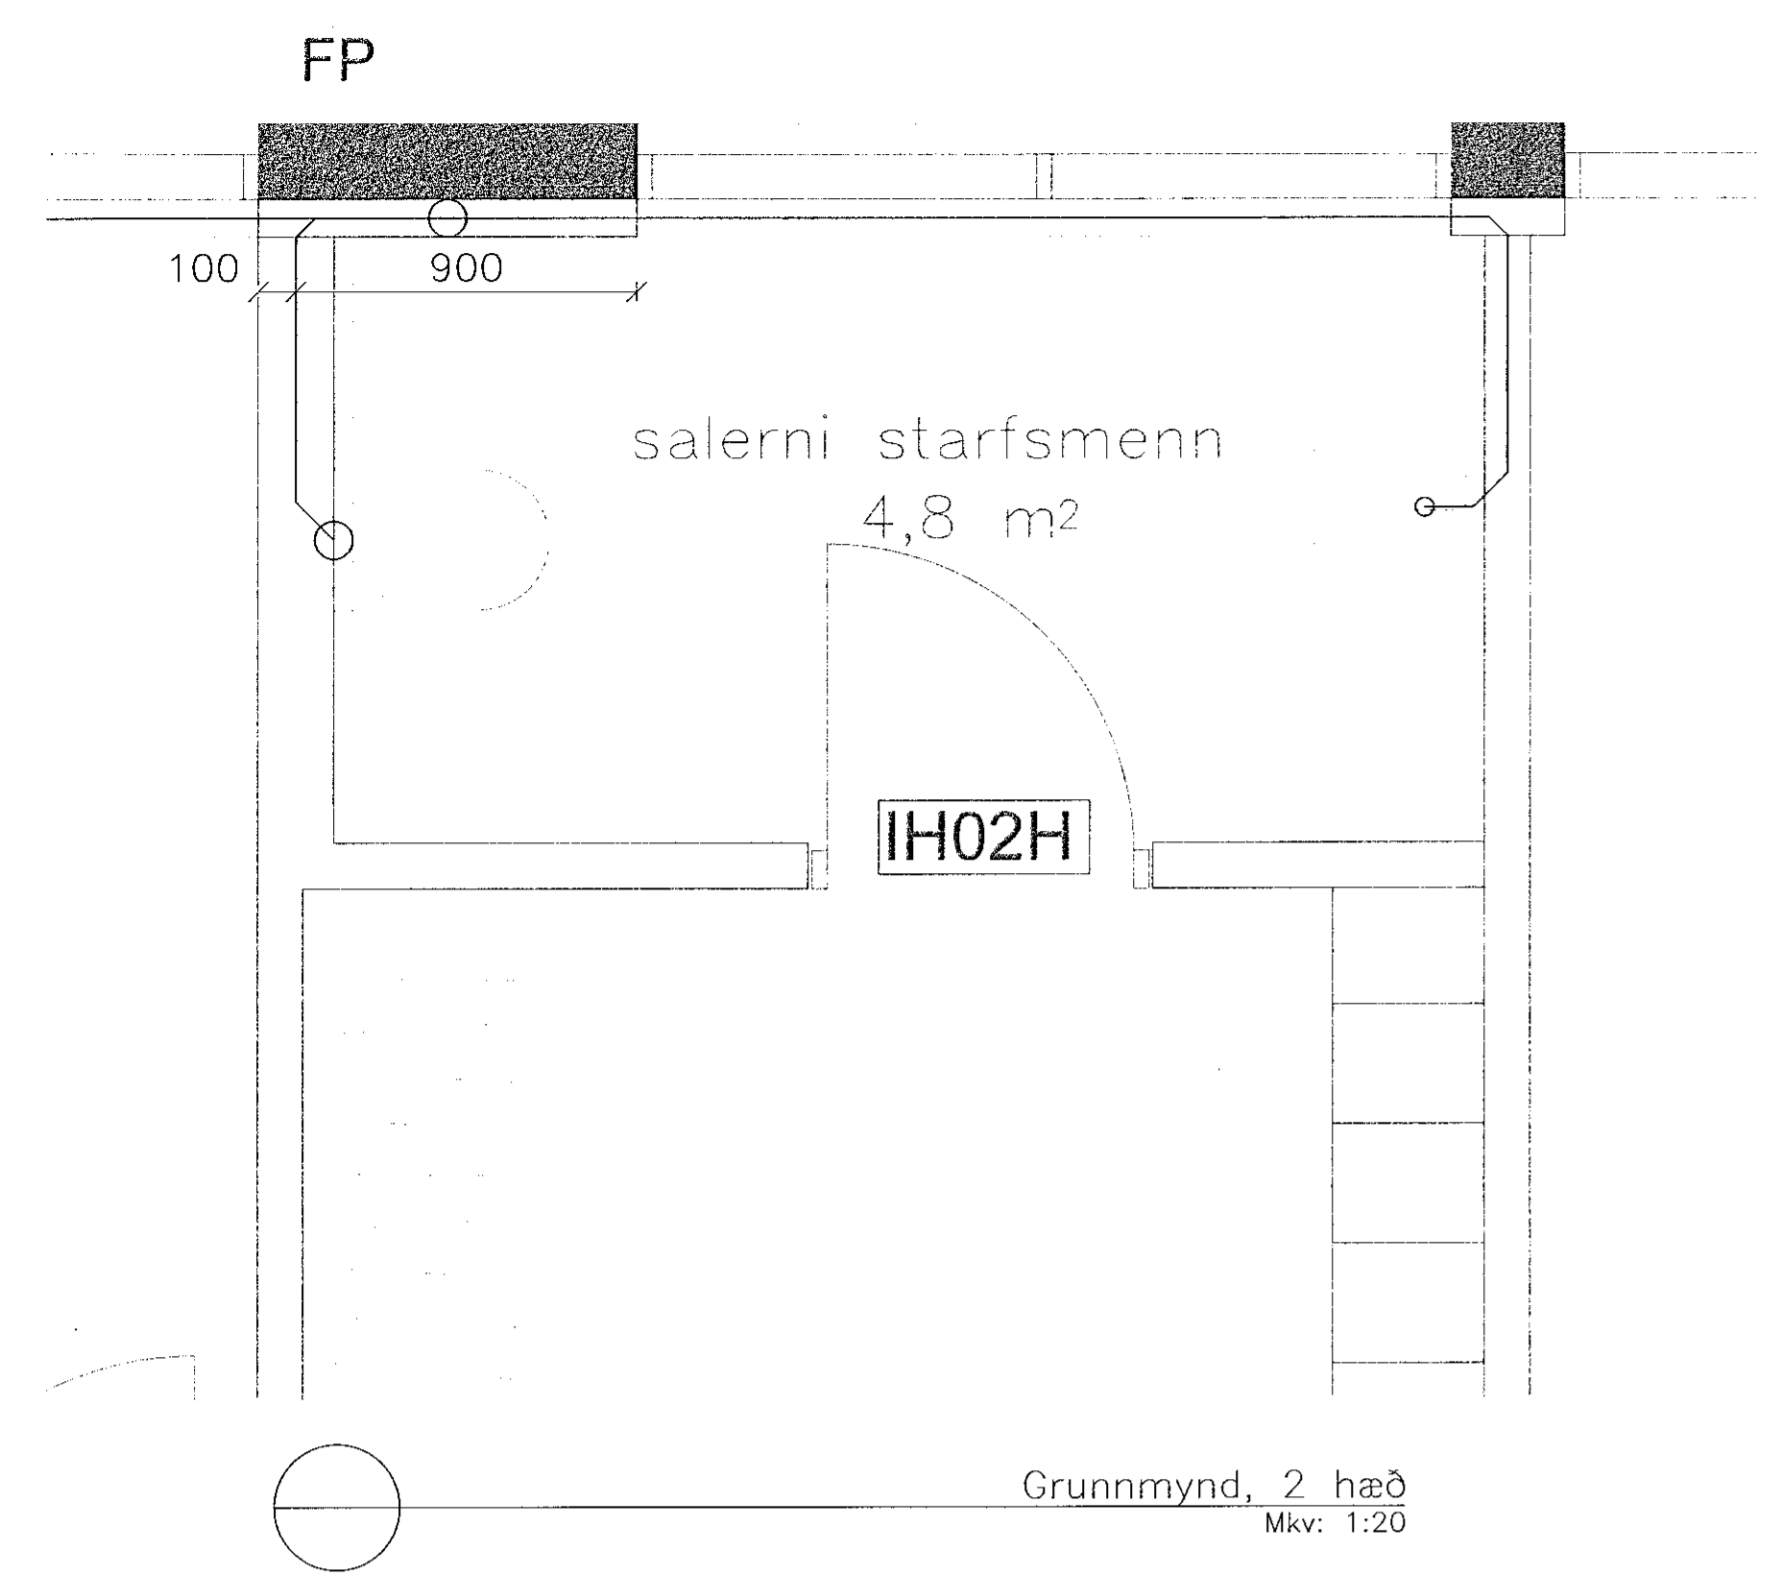

1	Frákvæmdateikning	29.10.19	AU
△	Breytingar:	Dags:	Hö.:

HNIT
VERKFRÆÐISTOFA
Hóaleiðbraut 58-60
108 Reykjavík
Sími: 570-0500
Faxi: 570-0503
www.hnit.is

Hannað: KG | Teiknað: AMJ | Yfirfarir: AU
Töluskrá: L(51)02 FRÁVEITA 2. HÆÐ.DWG
Kl.: 190384-2339 | Dags: 29.10.2019
Samþykkt: *[Signature]*

Flatahraun 5a
Tannlæknastofur

Lagnir
Fráveita 2. hæð
Málsettir stútar í vegg

Verk nr.: 19241 | Frumst. blað: A1 | Teikn. nr.:
Mkv: 1:20 | Útg.:
L(51)02 1