




Tekning þessi er eign studio arnhildur pálmadóttir ehf. hana má ekki drita með neinum hætti svo sem með ljósritun, prentun, hjóðritun eða á annan sambærilegan hátt, að hluta eða í heild án skriflegs leyfis höfundar.

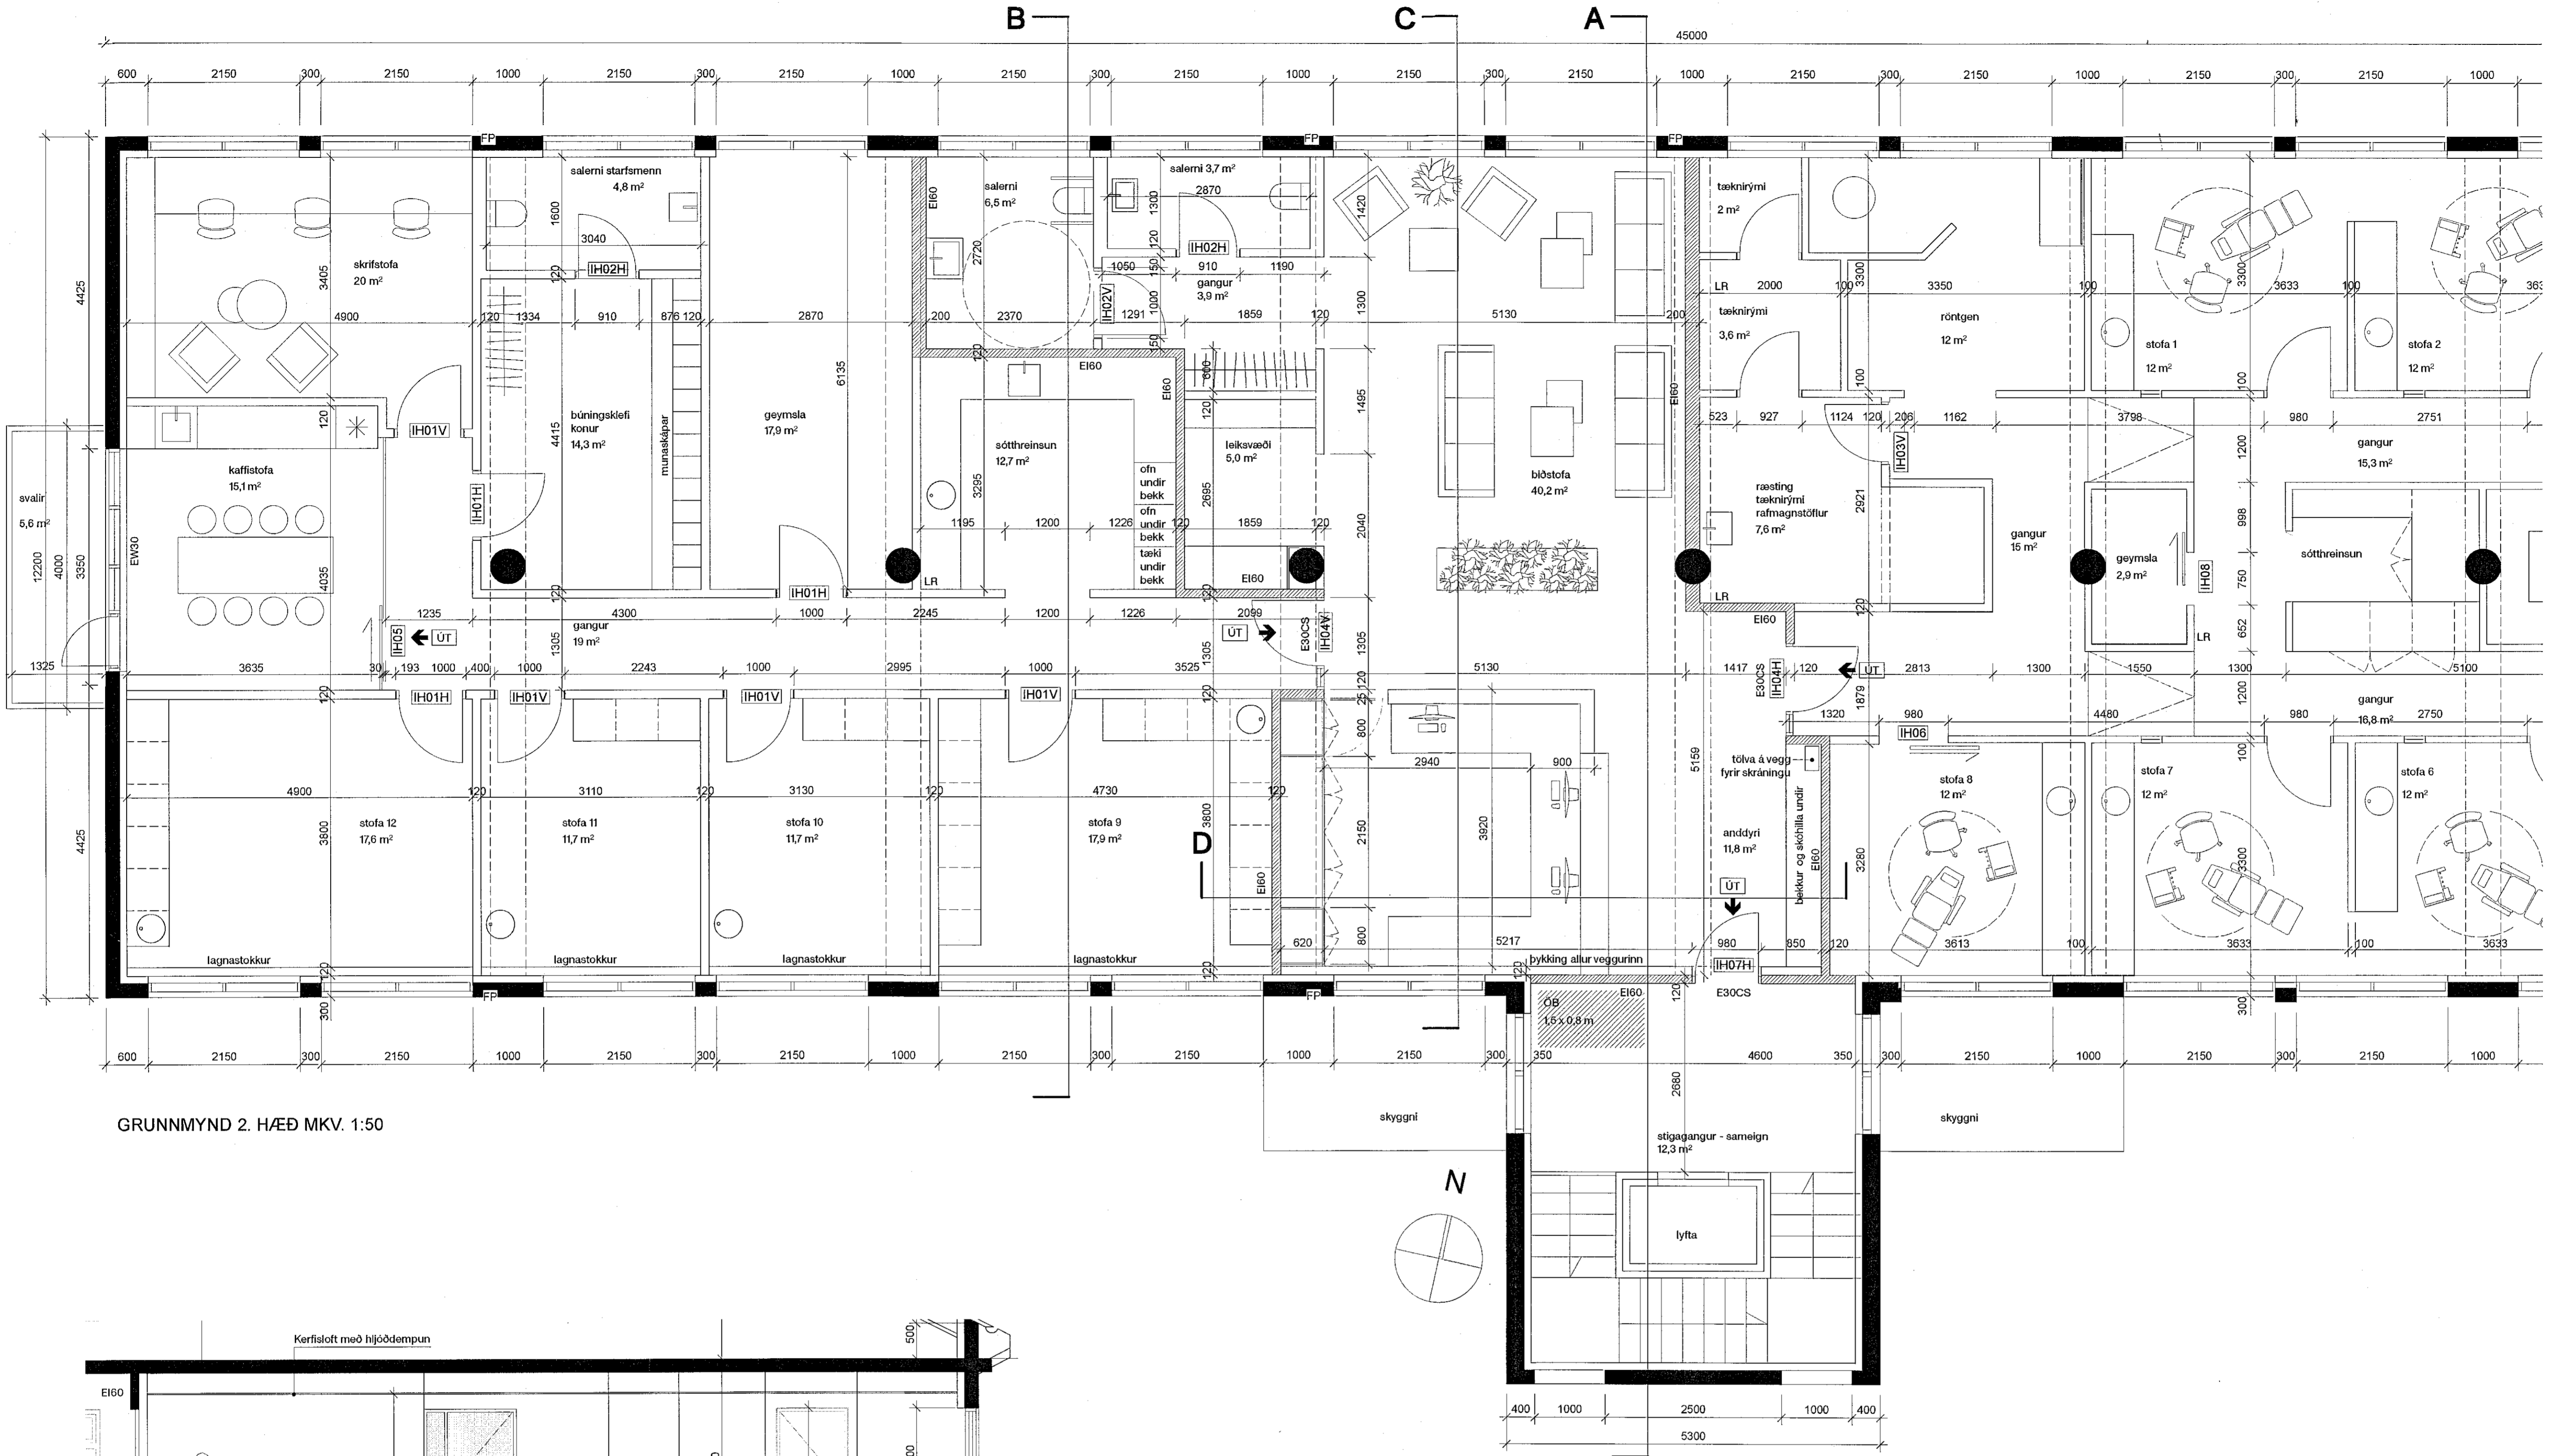


GRUNNMYND 2. HÆÐ MKV. 1:50

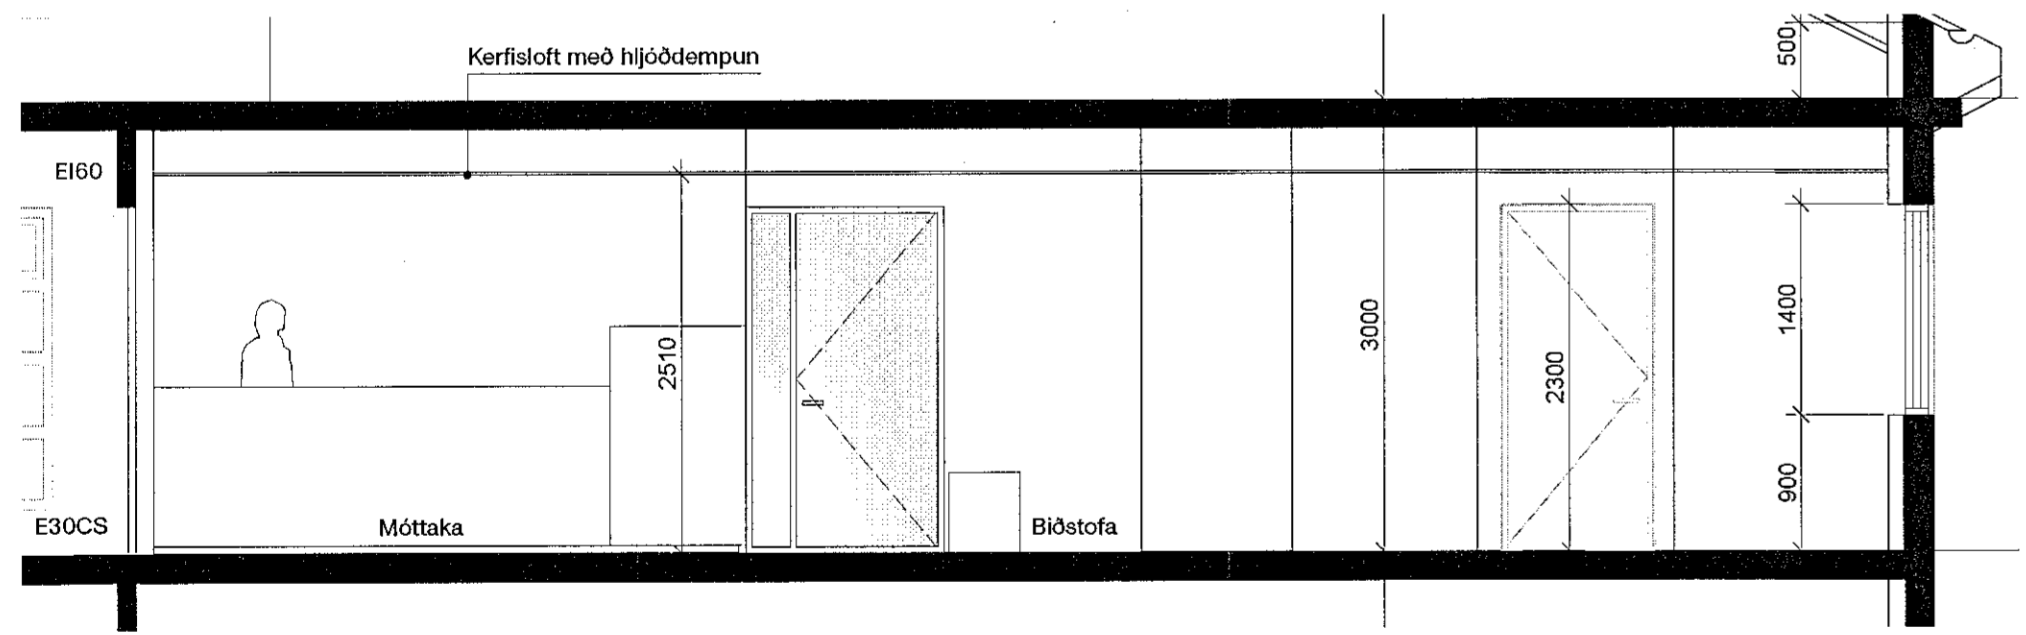


SNID A MKV. 1:50

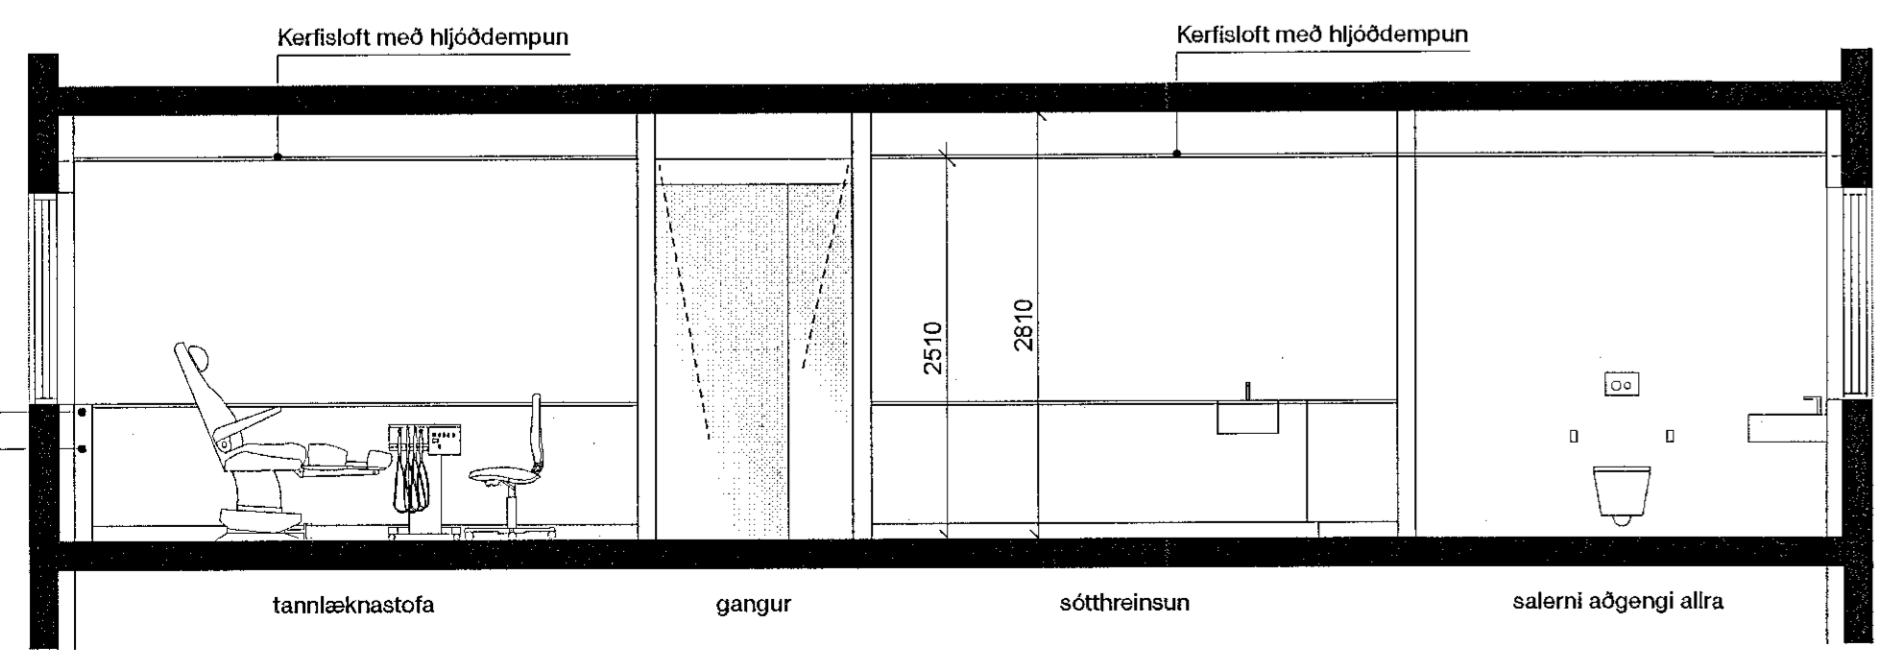

SNID B MKV. 1:50

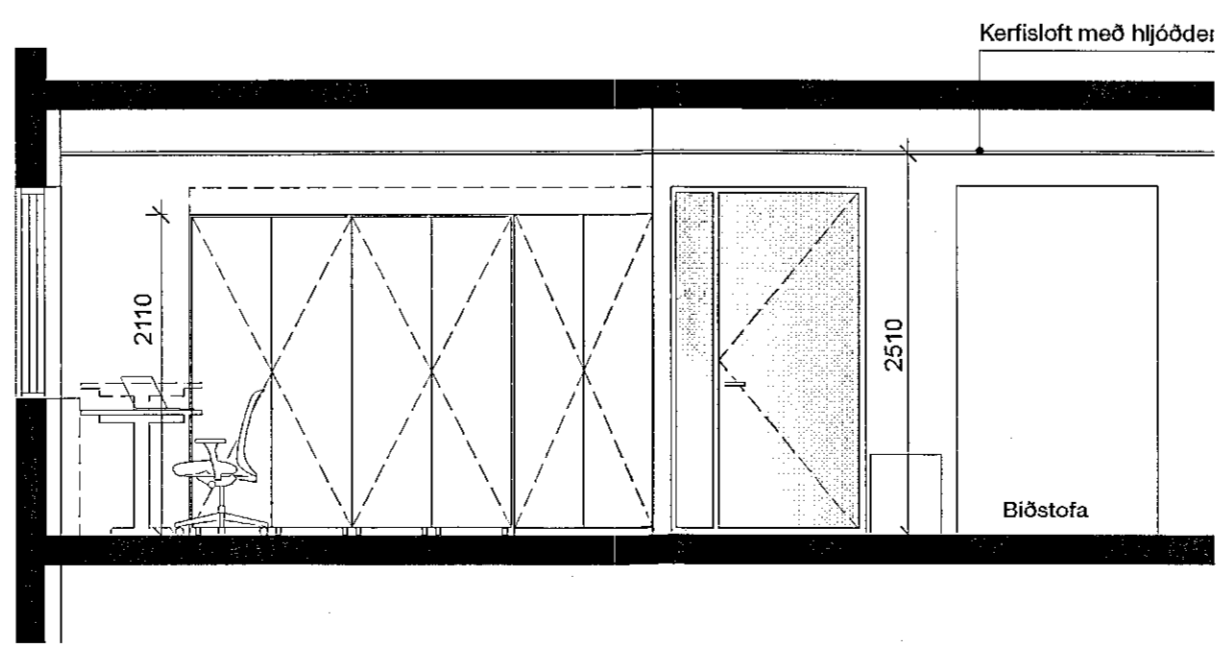

SNID C MKV. 1:50

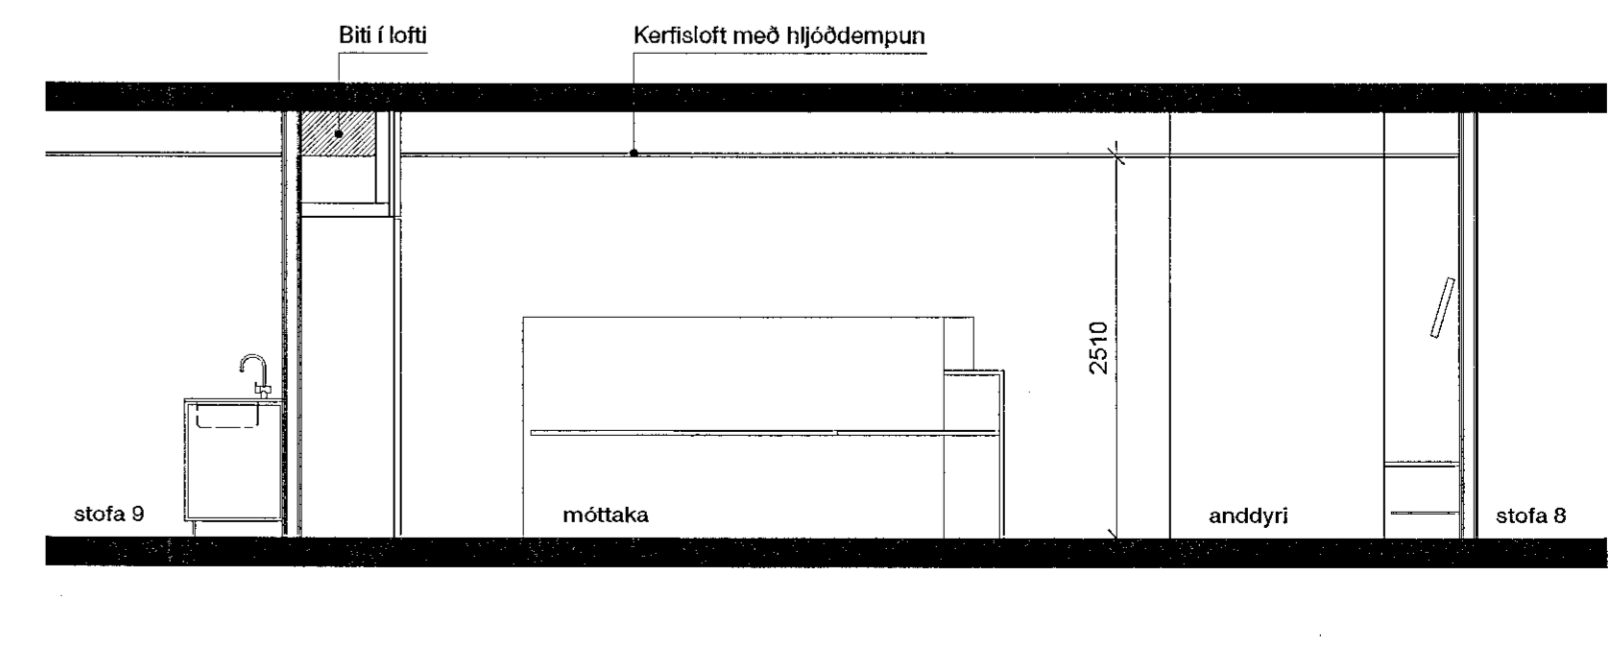

SNID D MKV. 1:50

broýting, skygning dags, broytt

Verkeiðit:
Flatahraun 5a
220 Hafnarfirði
Grunnmynd breytingar á 2. hæð

Dagsetning: 05.11.2019
Mælikvarði: 1:50
Teiknað af: AP
Yfirfarð af: MS

Aðalhönnuður:
Arnhildur Pálmadóttir
Arnhildur Pálmadóttir
kt. 220772 5949

studio
arnhildur pálmadóttir arkitekt
www. studio@
studioarnhildurpalmadottir.is
+354 846 90 81

Verknúmer:
0047

Nr:
A FLV GRM 2H 01

Utgáfa: