



Grunnmynd 1. hæð
M 1:50

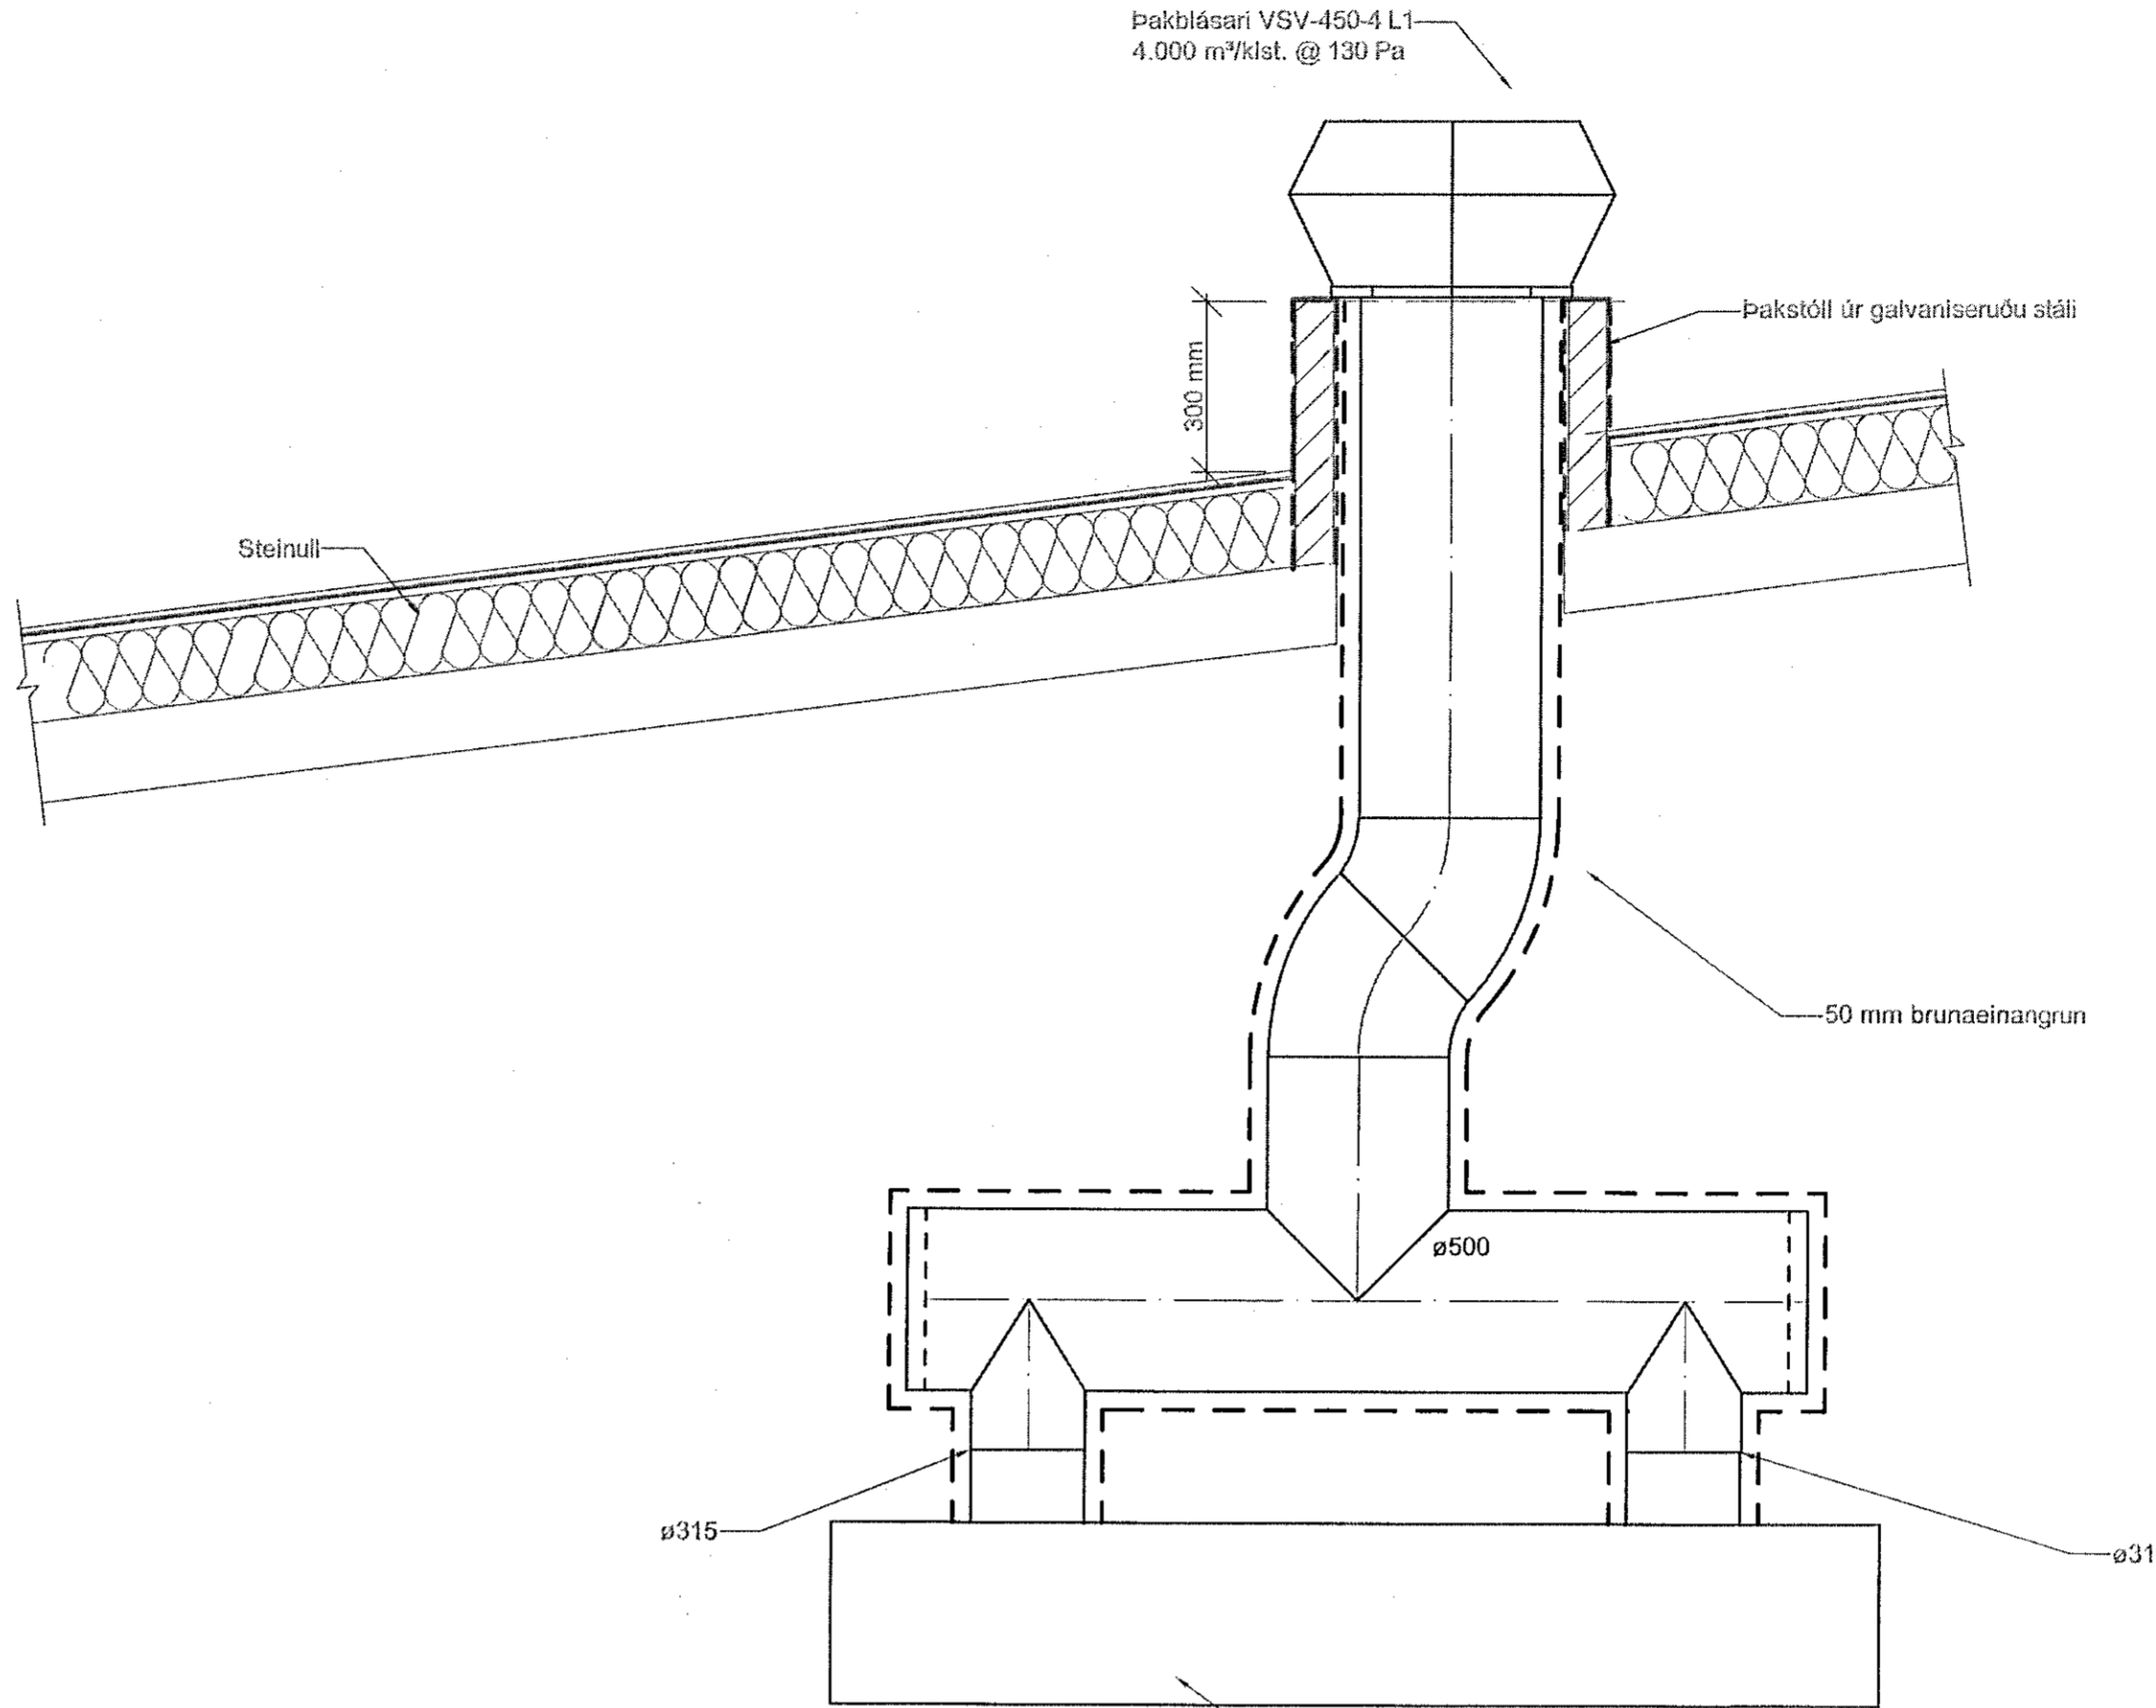


Snið A

Eldhúsháfur á vegg 2900x1000 mm.
Cyclonic flatsitur og ljós IP65.
Nedri brún háfs í 1950mm hæð frá gólf.

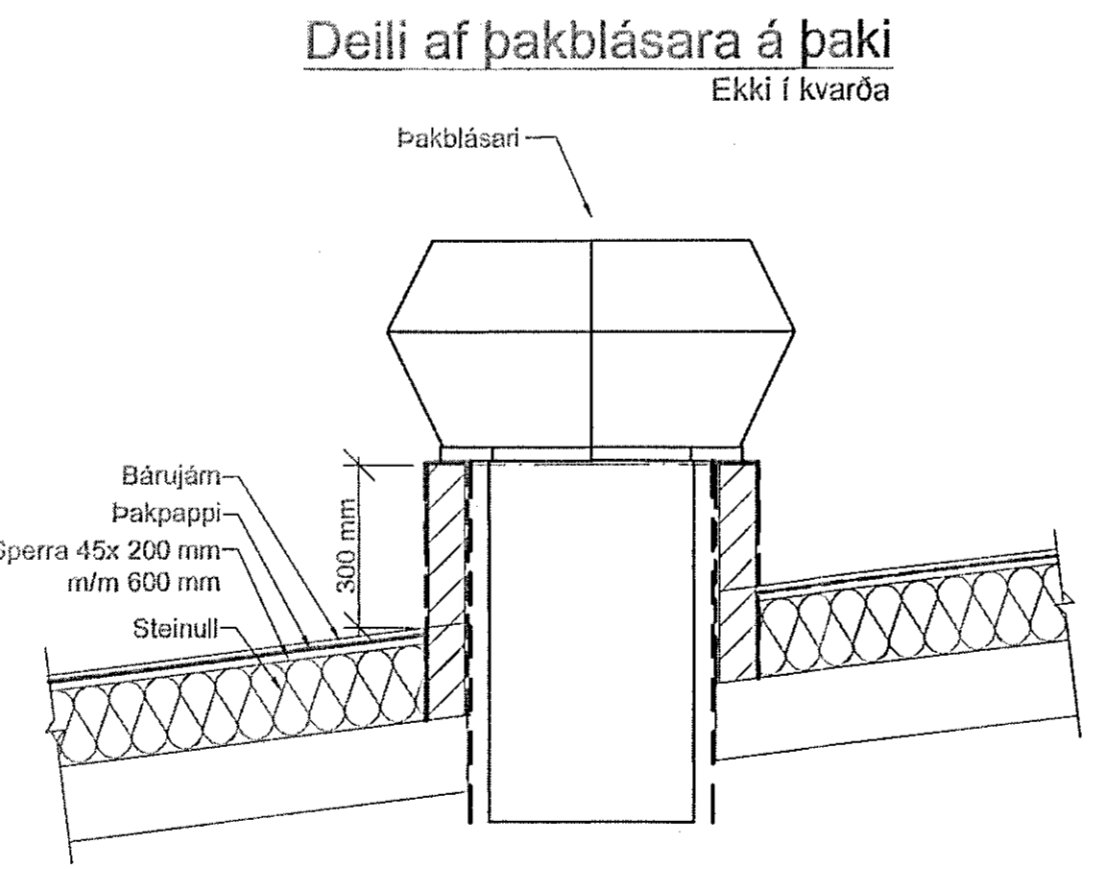

Deili af pakblásara

Dæmigerður frágangur á pakblásara
Ekki í kvarða

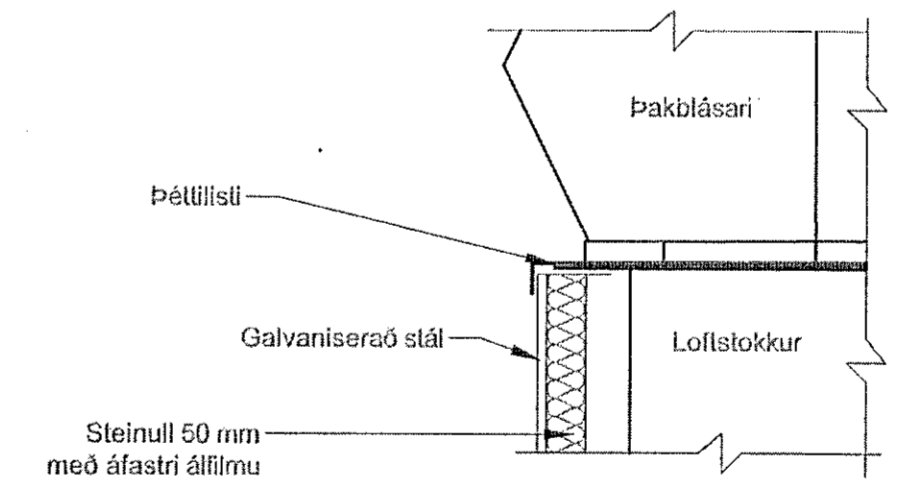

Deili af frágangi pakstóls

Sambýkkt þann
31. 08. 2022
Byggingalögráun í Hafnarförð

ADALHÖNNUNDIR
ÚTGA. DAGS. ÚTGA. YFIRILL. HANNAÐ TEIKN. YFIRF.
A 12.11.20 Verkefning

Brunaeinangrun
Útsogsstokkur

Skýringar
Útsogsstokkur frá háf er úr rafgalvaniseruðu stáli,
efnisþykkt skal vera 2 mm.
Samsetningar skulu vera heilsóðnar
Stokkur skal einangraður með 50 mm brunaeinangrun.

Teknik
verkfræðistofa

Dalshraun 13
220 Hafnarfjörður

Lagnir og loftræsing
Loftræsing
Grunnmynd, snið og deili

TEIKNINGMER	BLASSTYRÐ	HANNAÐ	BÓA
20-030	A1	TEIKNAD:	BÓA
L_01_1		YFRIFARID:	AG
DAGS.	MÆLIYFARID	ÚTGAFA	
12.11.2020	1:50	A	

SAMBÝKKT: *Byggingar Önnur*
Kennitala: 200185-2189