


MÓTTAKIÐ
 30. Júní, 2022
 fh. Byggingarfræðingur / Hafnarhöfði

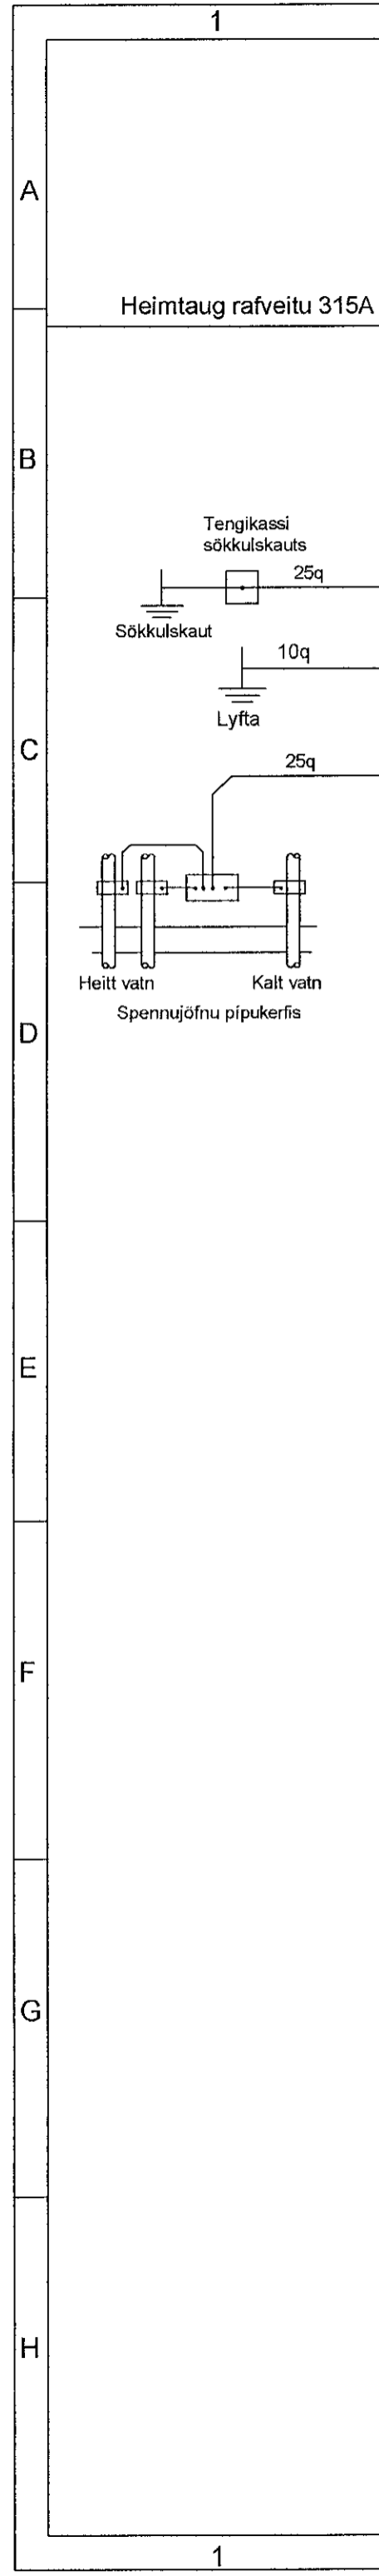

Breytingar	Dags
1	
2	
3	
4	
5	
6	

Dagsetning vinnugrunna
05.04.2022
 Dagsetning aðaluppdráttar.
 Undirskrift höfnunarsjóra
 Kt: 120944-2663

Voltorka ehf
 kt: 410606-1860
 voltorka@voltorka.is

Helgi Pálsson S: 898-4476 helgi@voltorka.is
 Baldvin Ó. Gunnarsson S: 855-3155 baldvin@voltorka.is

Baldvin Ó. Gunnarsson

Verkefni	Hringhamar 23
Staður	221 Hafnarfjörður
Skýring	Aðaltafla
Hönnun,	Baldvin Ó. Gunnarsson
Kt.	261069-4589
Mkv	
Teikningarnúmer	800-00-15
Teiknað,	Hlynur Haraldsson
Útgáfudagsetning,	23.08.2022
Land nr. 231981	Blaðasterð A2
Verknumér 2022-034	Útgáfa A