Nónhamar 2

Aðaltafla T1.0 TN-C-S 400/230 Vac

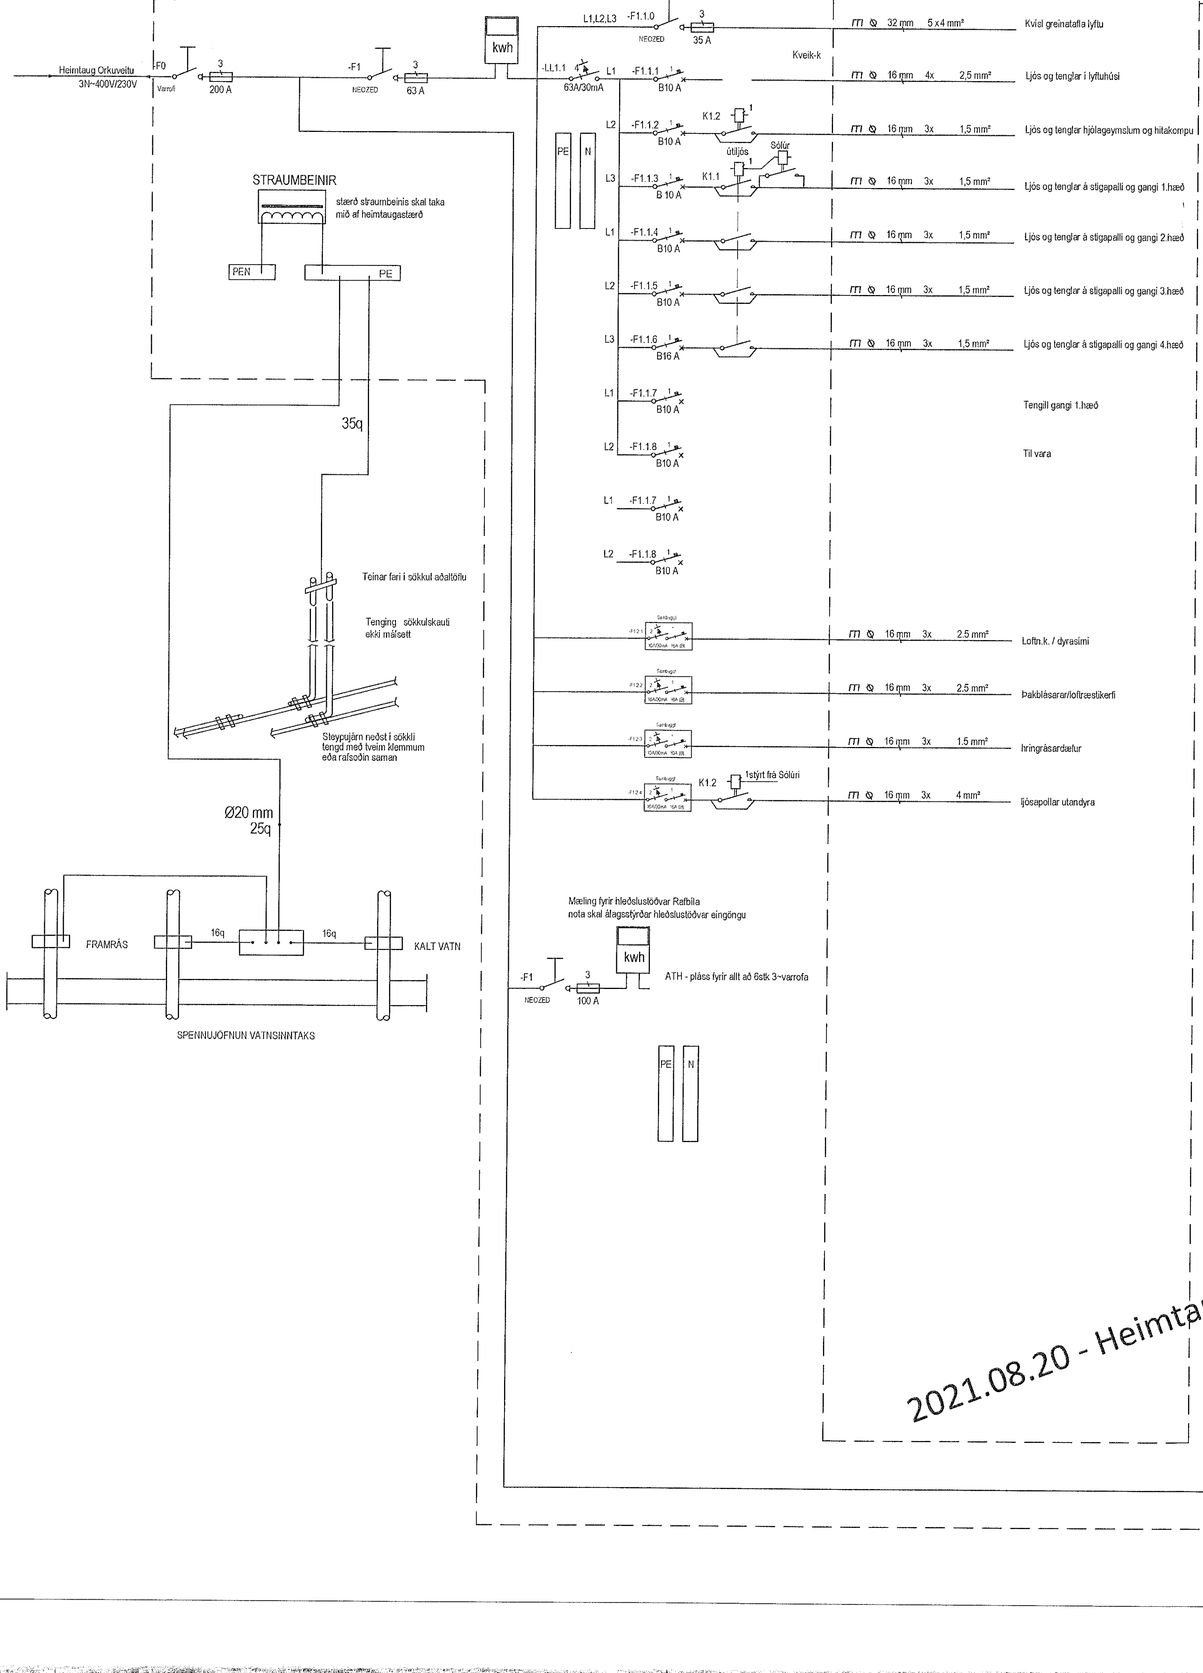

2021.08.20 - Heimtaugasett, ath að teikning er ófullgerð

MÓTTEKIÐ
30. ÁGÚ. 2021
fh. Byggingarfulltrúans í Hafnarfirði
HAÞ

ÚTG	DAGS.	ÚTGÁFUFERILL	HANNAÐ TEIKN. YFIRF.
—	—	—	—
—	—	—	—
—	—	—	—
—	—	—	—
—	—	—	—
—	—	—	—
—	—	—	—
—	—	—	—
—	—	—	—

TESLA ehf
Raflagna- og lýsingarhönnun
Svanbjörn Einarsson, kt.180265-3339
698-2624, svanbjorn@teslaehf.is

Fjölbýlishús
Nónhamar 2

Rafkerfi
Aðaltafla T1.0, staðsett í hjólageymslu

TEIKNINÚMER	BLAÐSTÆRÐ	HANNAÐ	SVE
2021.05.26	A1	TEIKNAÐ	SVE
01_15_01		YFIRFARIÐ	SVE
DAGS.	MÆLIKVARÐI		ÚTGÁFA
2021.08.20	1:50		A

Dagsetning aðaluppdráttar: 28.04.2020
Hönnuður: Svanbjörn Einarsson kt.180265-3339
Hönnunarstjóri:

Lýsingarhönnun/2021.05.25 nónhamar 2 rymek\4. Hönnunargögn\Teikningar\01_ab Aðhæstnar raflagnir.dwg