
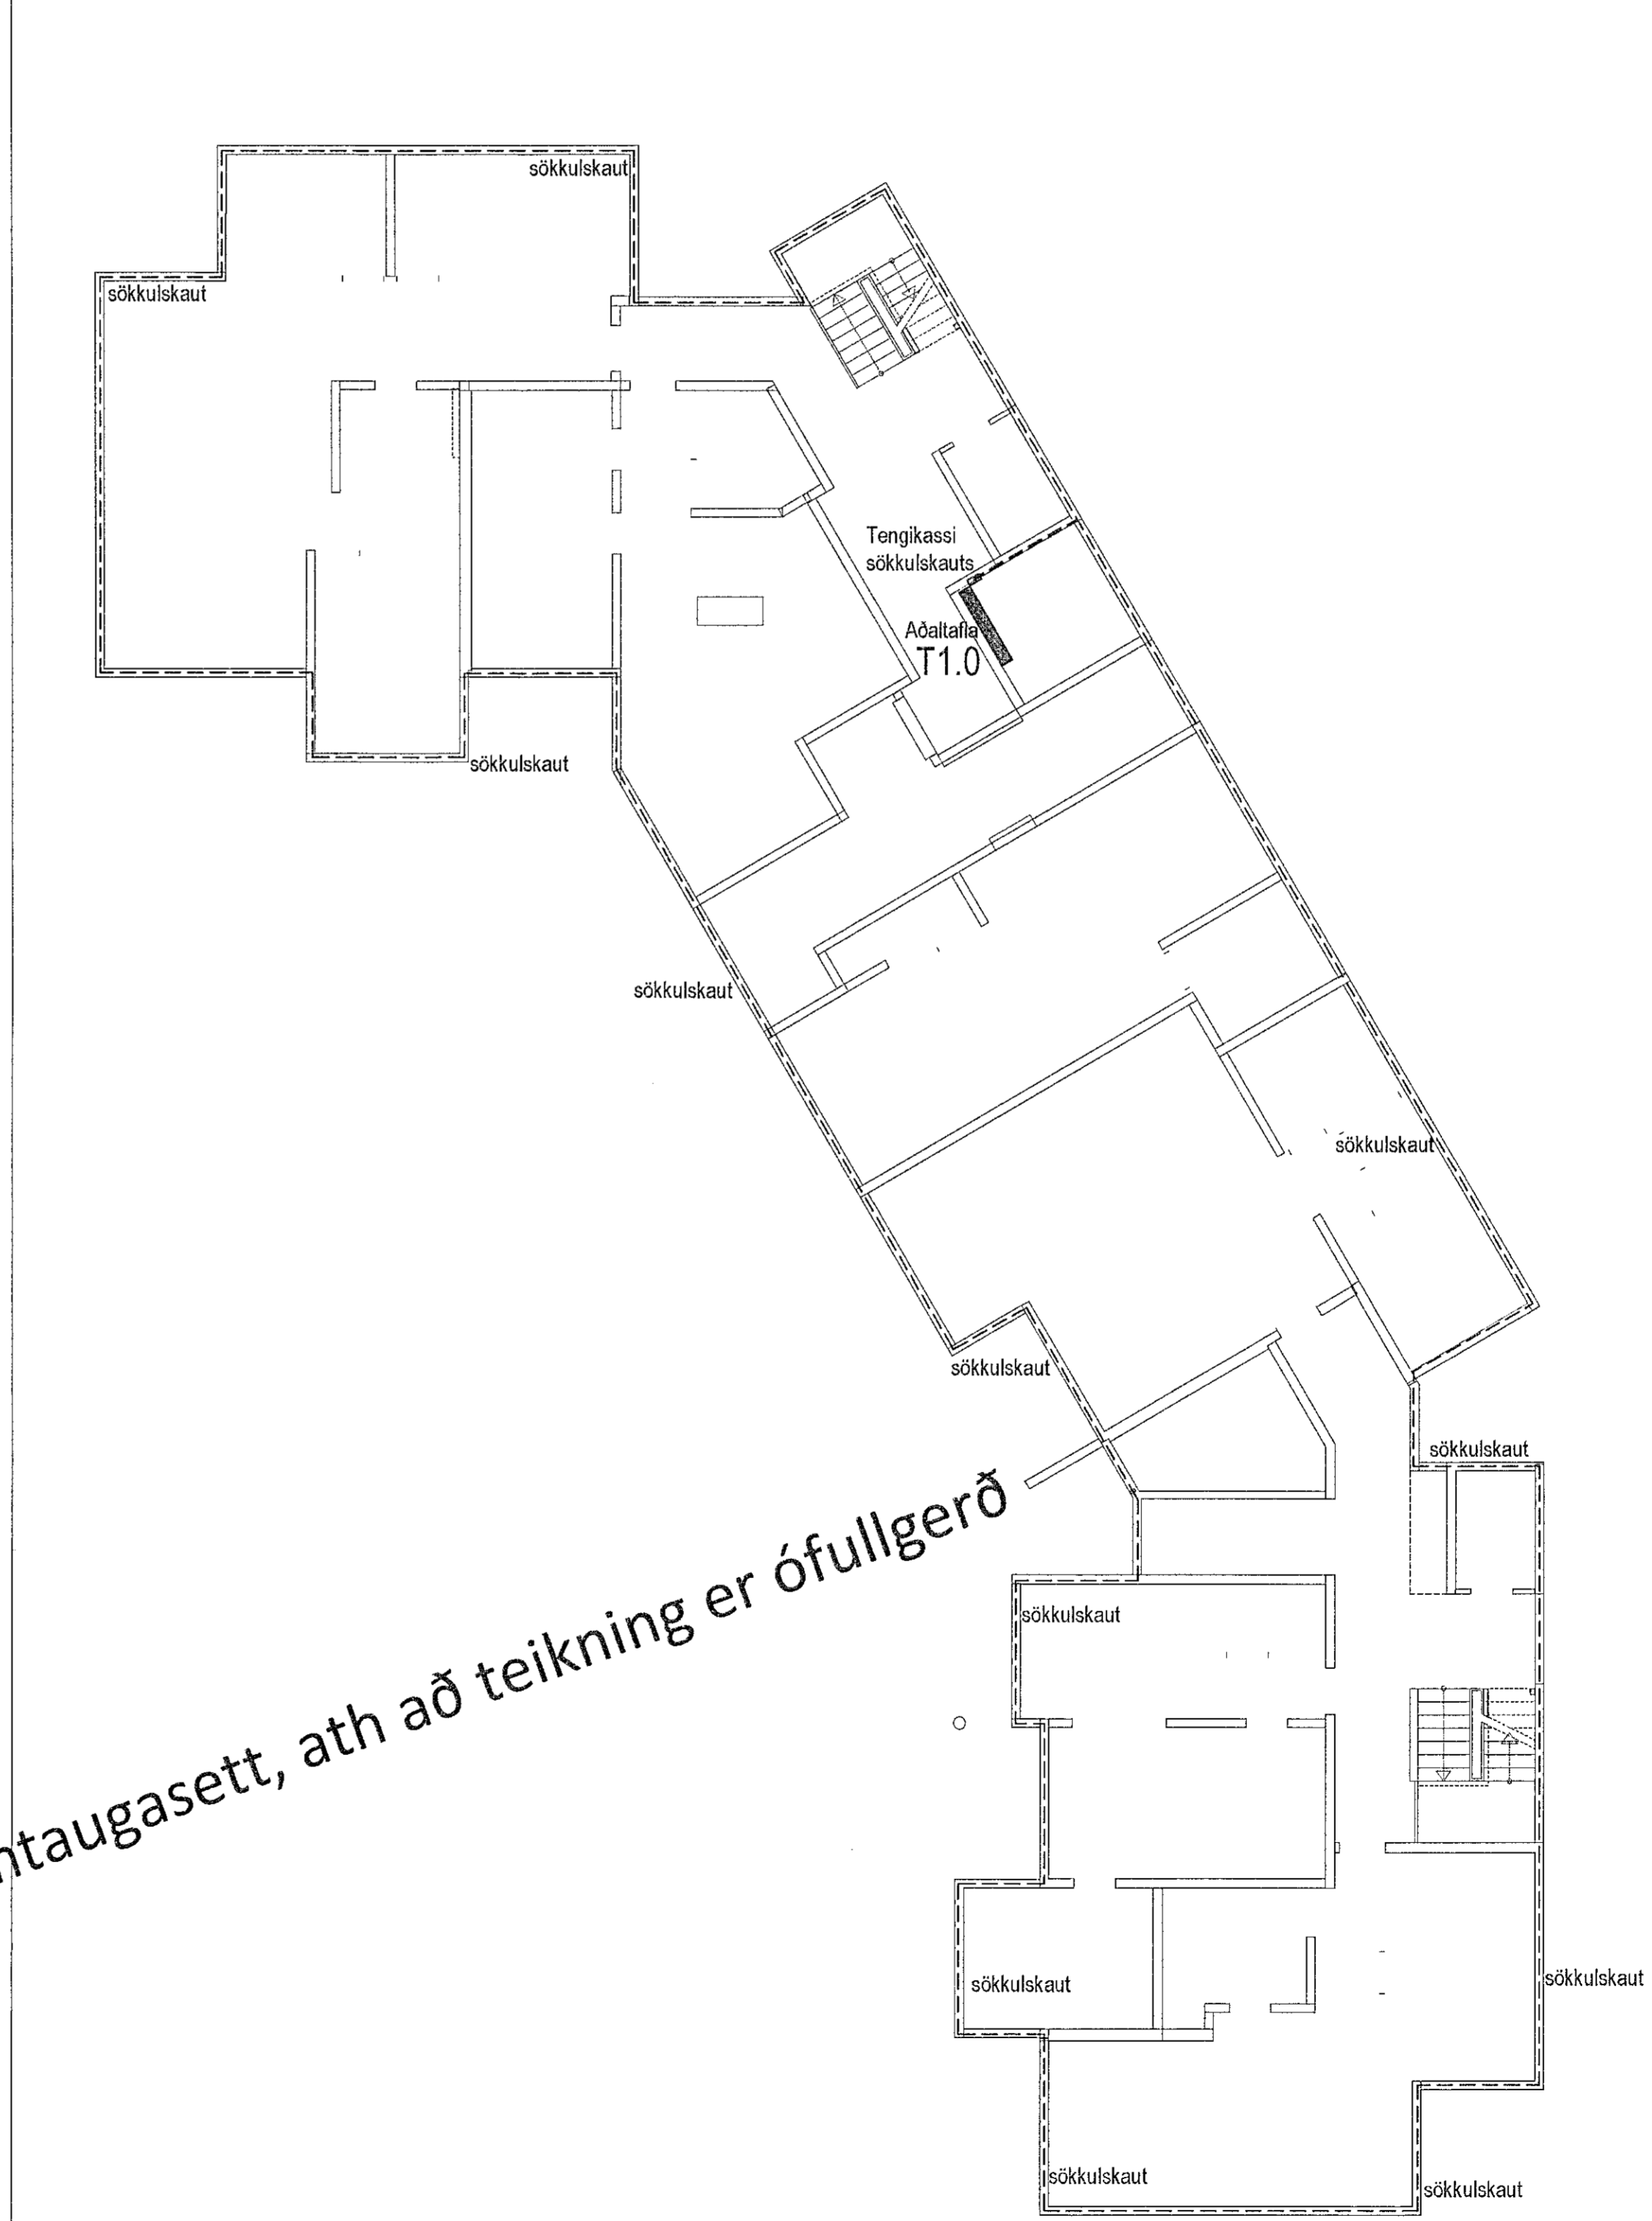


Nónhamar 2
Heimtaug Rafveitu 3~ 400V / 200A
Rafveita ø110 + ø50 mm plaströr
Lagnir út á lóð 6ø50 mm plaströr
Rör leggst að lóðarmörkum og upp úr jörðu Ganga skal vel frá rörendum og þeir merktir.

SKÝRINGAR


- Hreyfiskynjari
- Viðveruskynjari
- Tenglar og rofi - H:1100 mm
- Tvöfaldir tengill H: alltaf 200 nema annað komi fram
- Einfaldur tengill H: alltaf 200 nema annað komi fram
- Veggdós
- Tengidós inn/utanát.
- Loftljós með innb. hreyfiskynjara og neyðarjösi
- Loftdós
- Einfaldur rofi
- Samrofi (rofi sem virkar með öðrum eins rofa á sömu ljós)
- Þrygðirofi f. t.d. dímma í toflu
- Dímmer í dós, þrygðidímmer eða snúnings
- T1 0/TS1 0 Rafmagnstafla/ smáspennutafla
- Dós fyrir loftnet (ekki dregið í)
- Dós fyrir síma (ekki dregið í)
- D5 Dyrasími
- Símatengill
- Loftnetstengill
- Jarðtenging startu
- Rakapöttur tengill útf. innr. IP44
- Rör upp á næslu hæð
- Rör niður á næslu hæð
- Rör gegnum hæð
- Að rafmagnstöflu eða tengikassa
- T1.4-F1.6 Að rafmagnstöflu T1.4 fer á grein -F1.6
- Rörálgng í gólf

SKÝRINGAMYNDIR AF SÖKKULSKAUTI ERU EKKI Í MÆLIKVARÐA

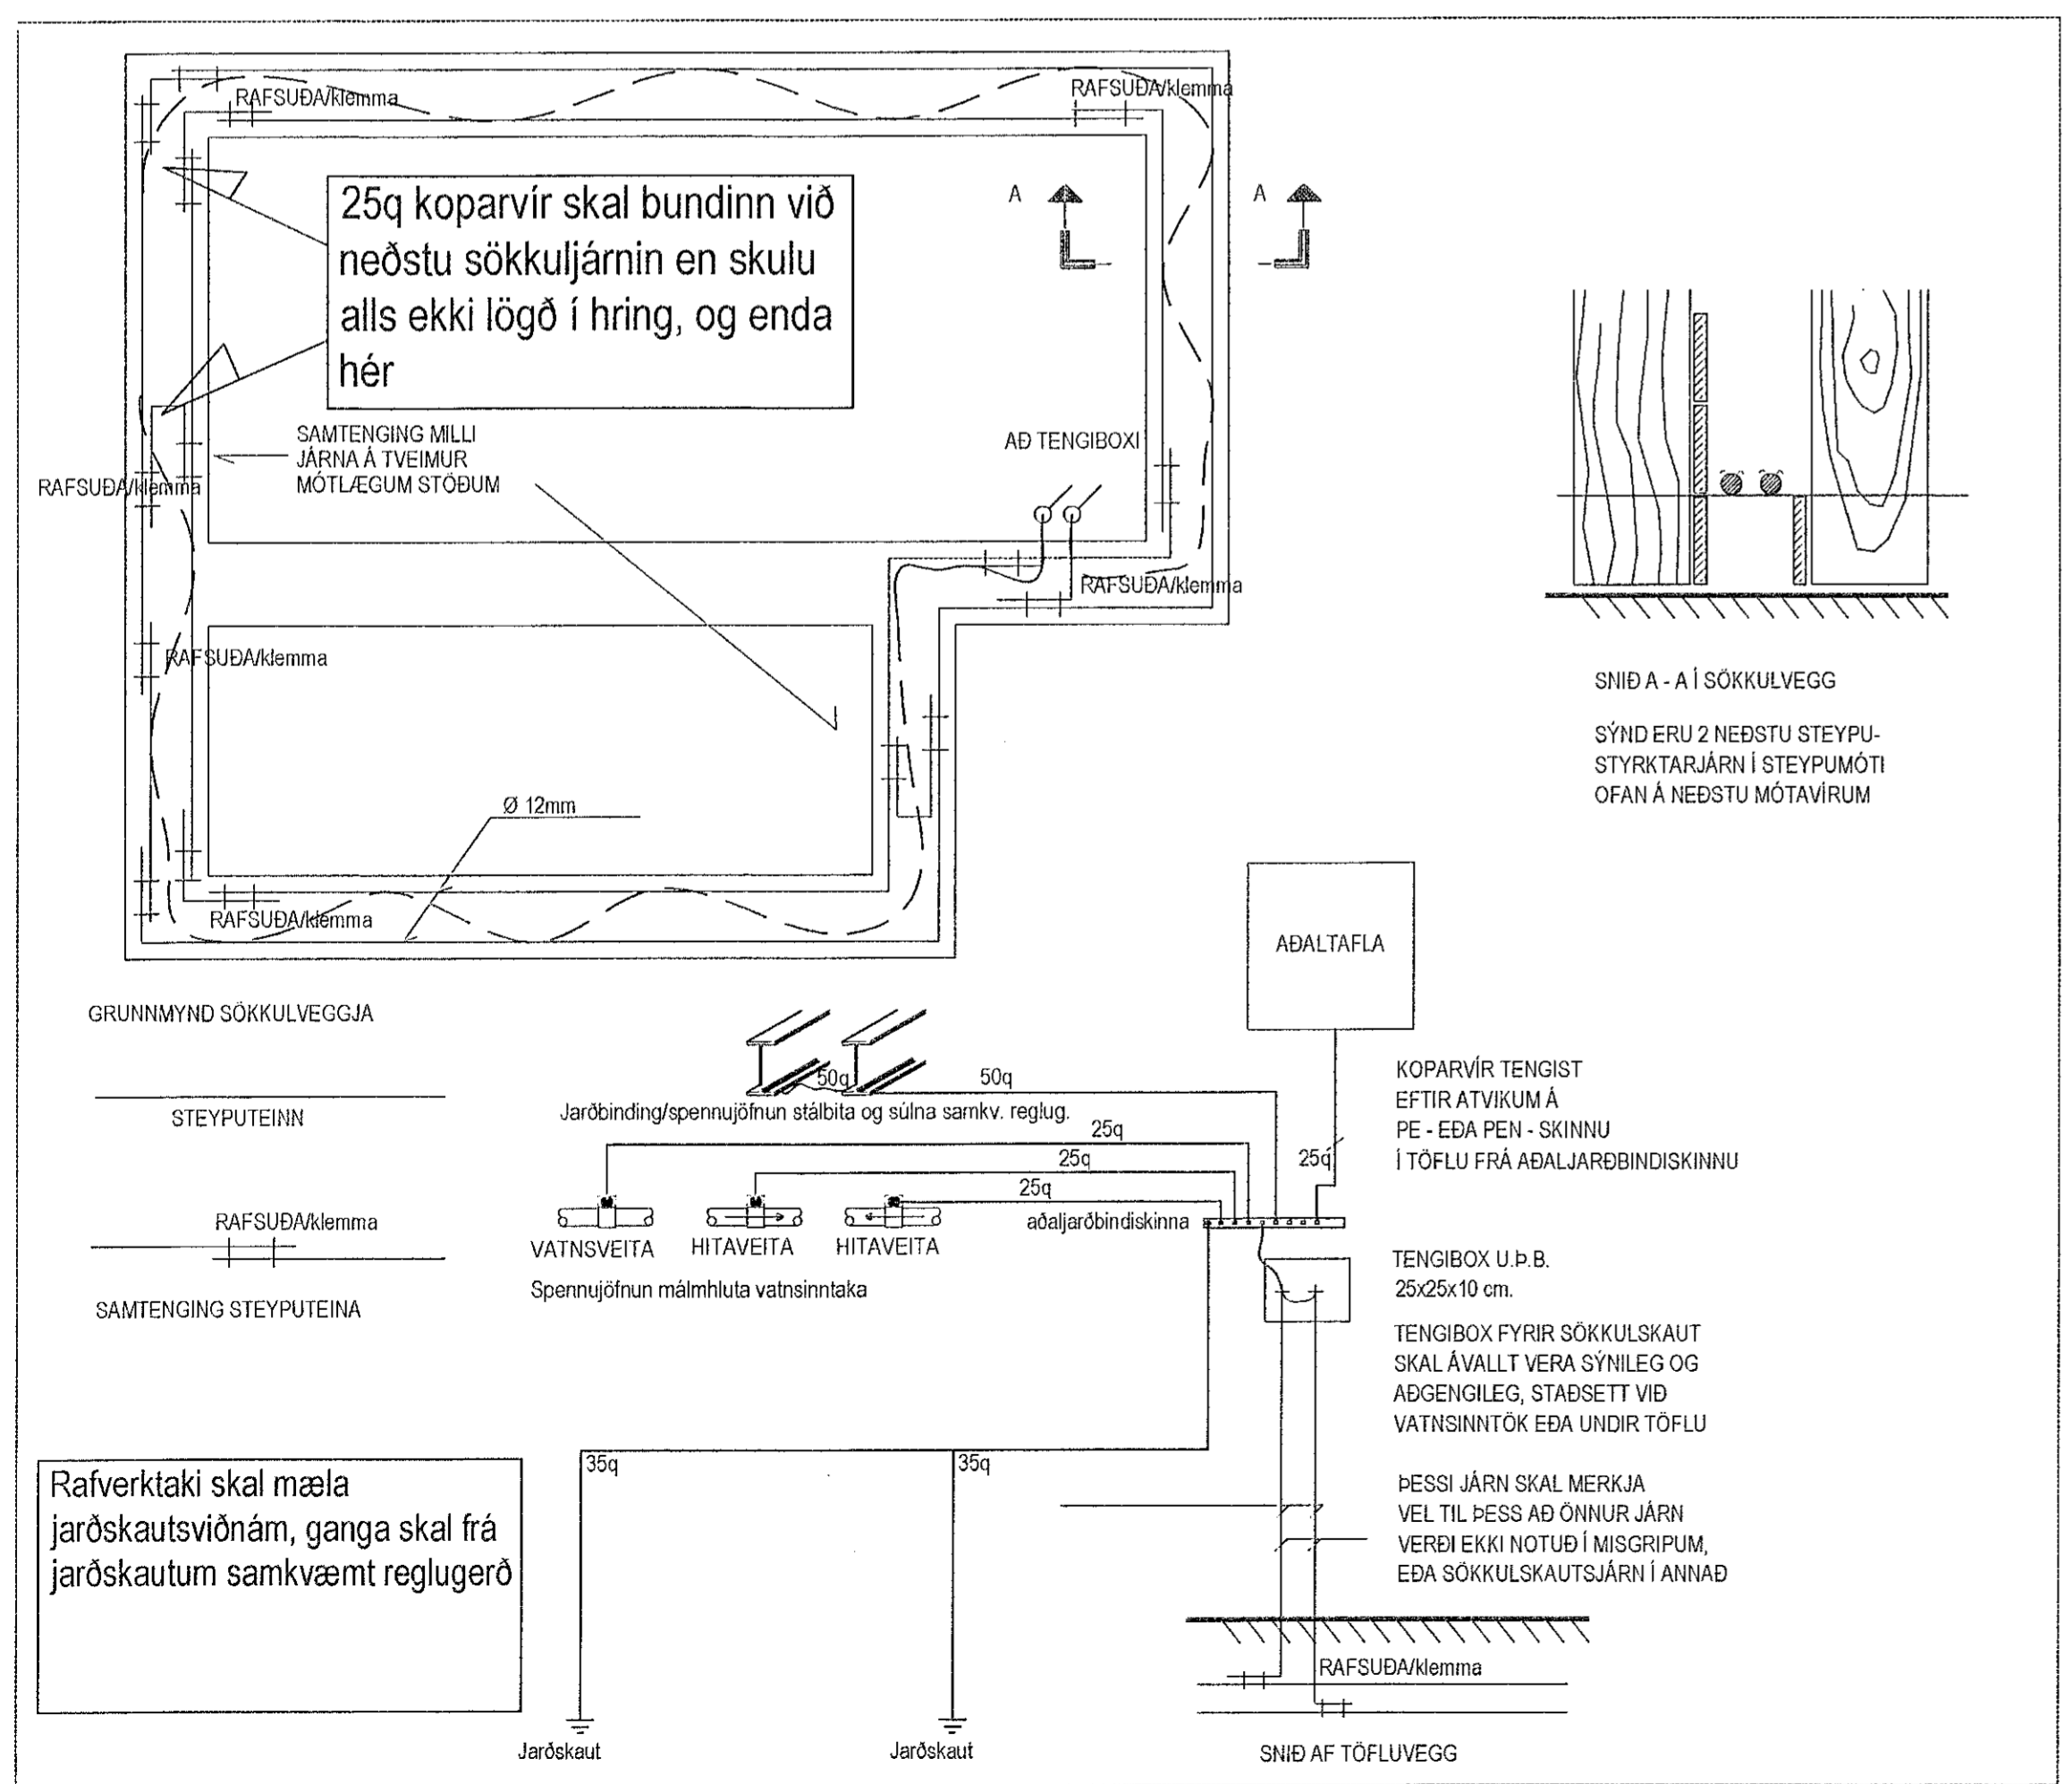

2021.08.20 - Heimtaugasett, ath að teikning er ófullgerð

Grunnmynd 1. hæðar

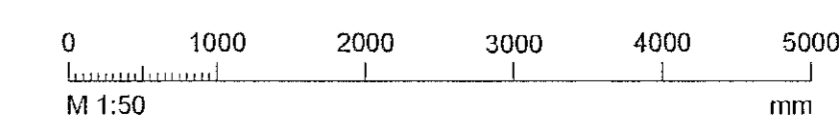

TESLA ehf
Rafagna- og lýsingarhönnun
Svanbjörn Einarsson, kt.180265-3339
698-2624, svanbjorn@teslaehf.is

Fjölþýlishús
Nónhamar 2

Rafkerfi
Afstöðumynd, jarðskaut, sökkulskauf og snið

TEIKNINGUR	BLAÐSTYR	HANNAÐ	SVE
2021.05.26	A1	TEIKNJAF	SVE
01_13_01		YRFARAF	SVE
DAGS	MÆLIKVARÐ	ÚTGÁFA	
2021.08.20	1:50	A	

Dagsetning aðaluppdráttar 28.04.2020
Höfundur Svanbjörn Einarsson kt.180265-3339
Höfundarstjóri *[Signature]*