



1 Afstöðumynd
1 : 500

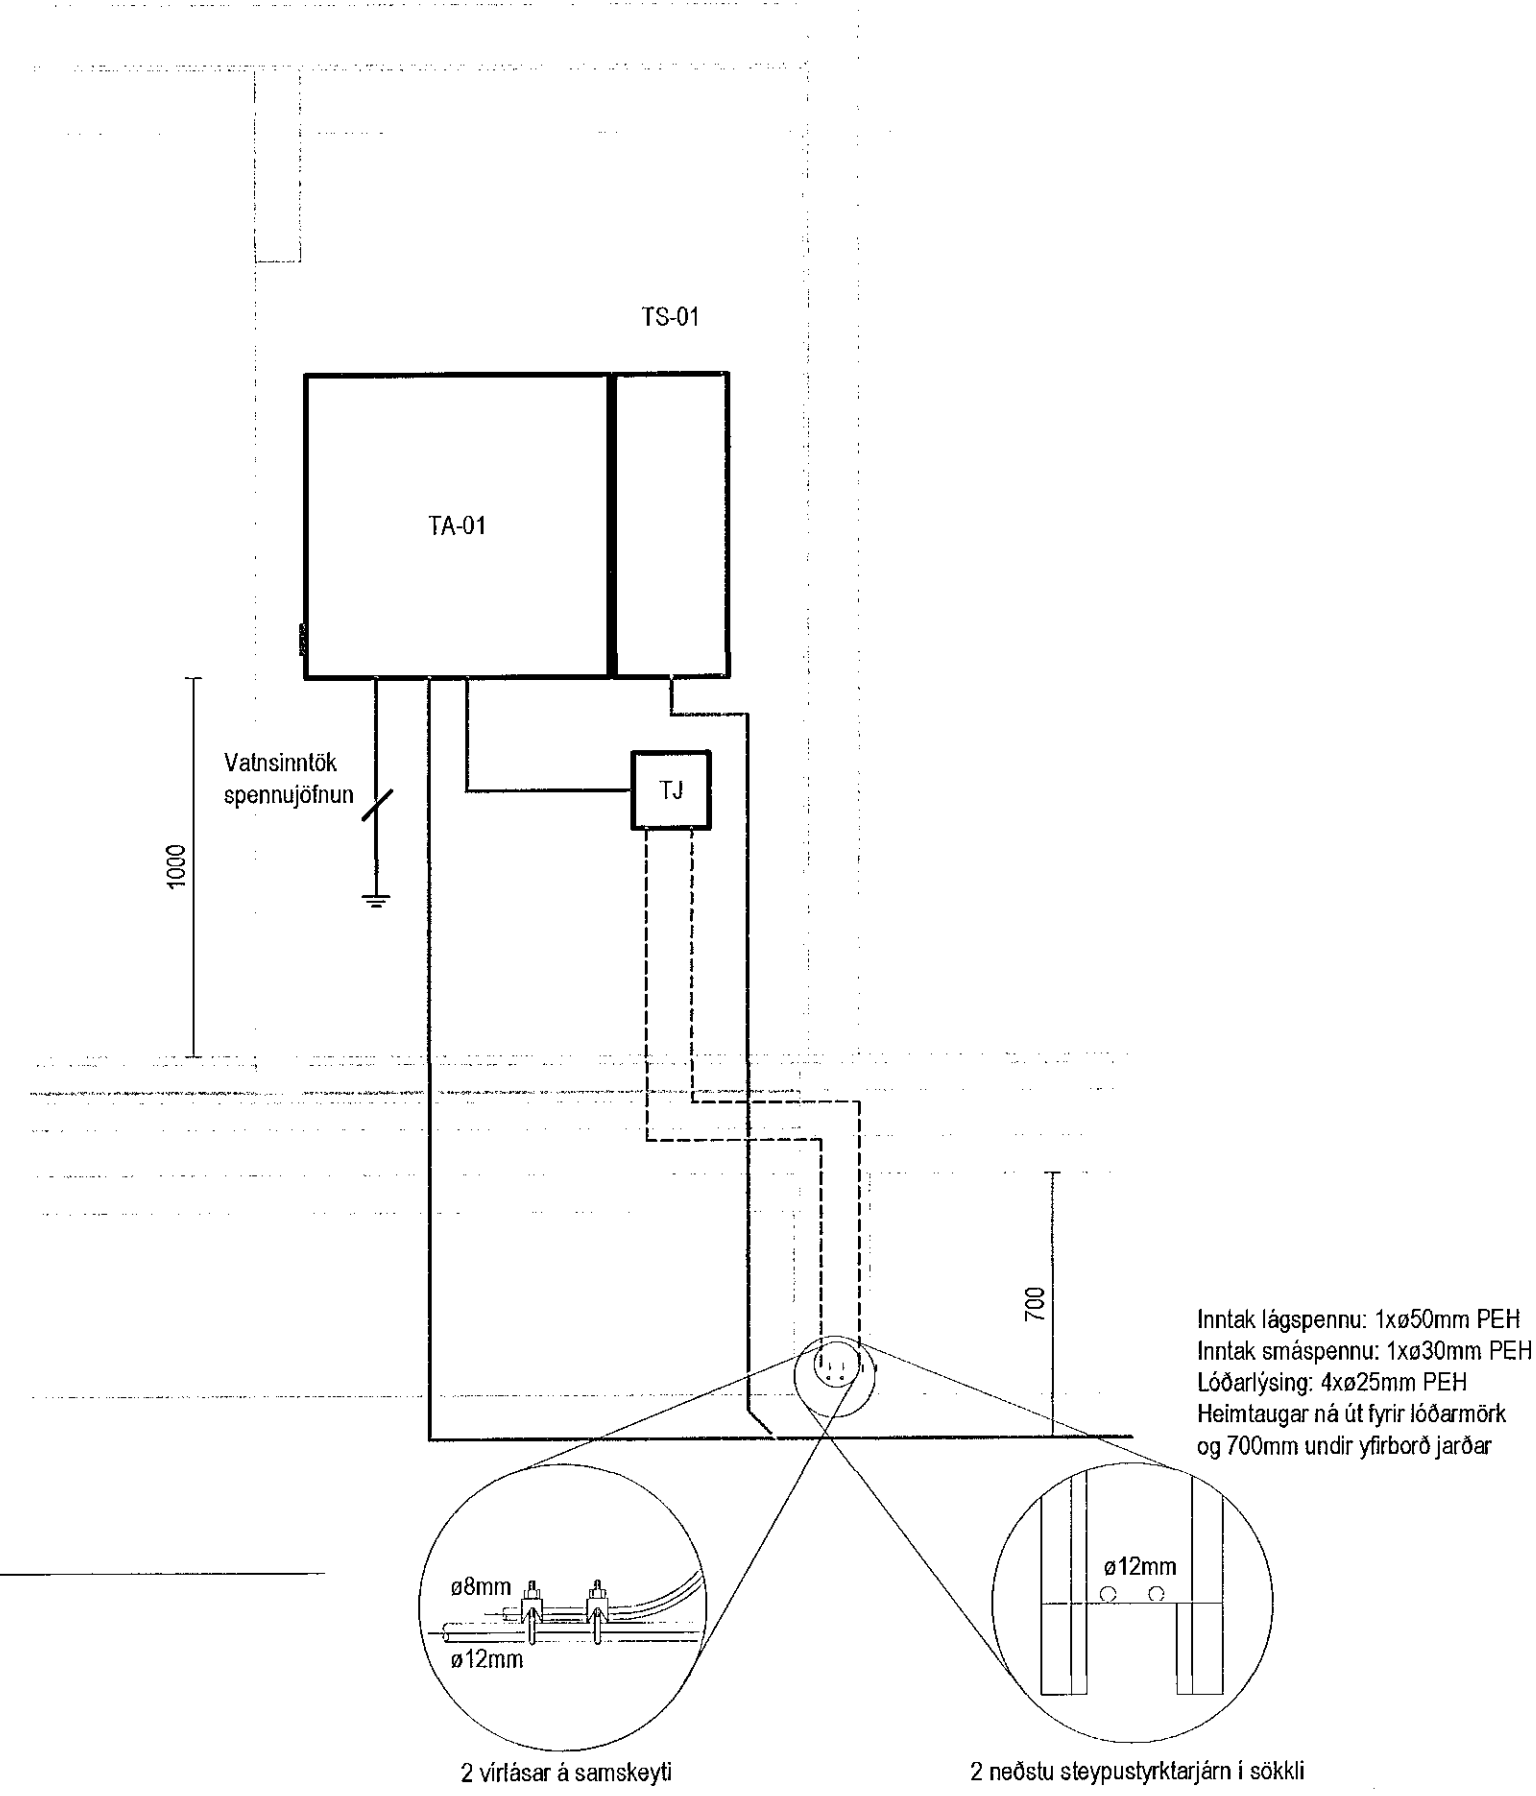

3 Snið inntök
1 : 20

2 Sökkulskaut
1 : 50

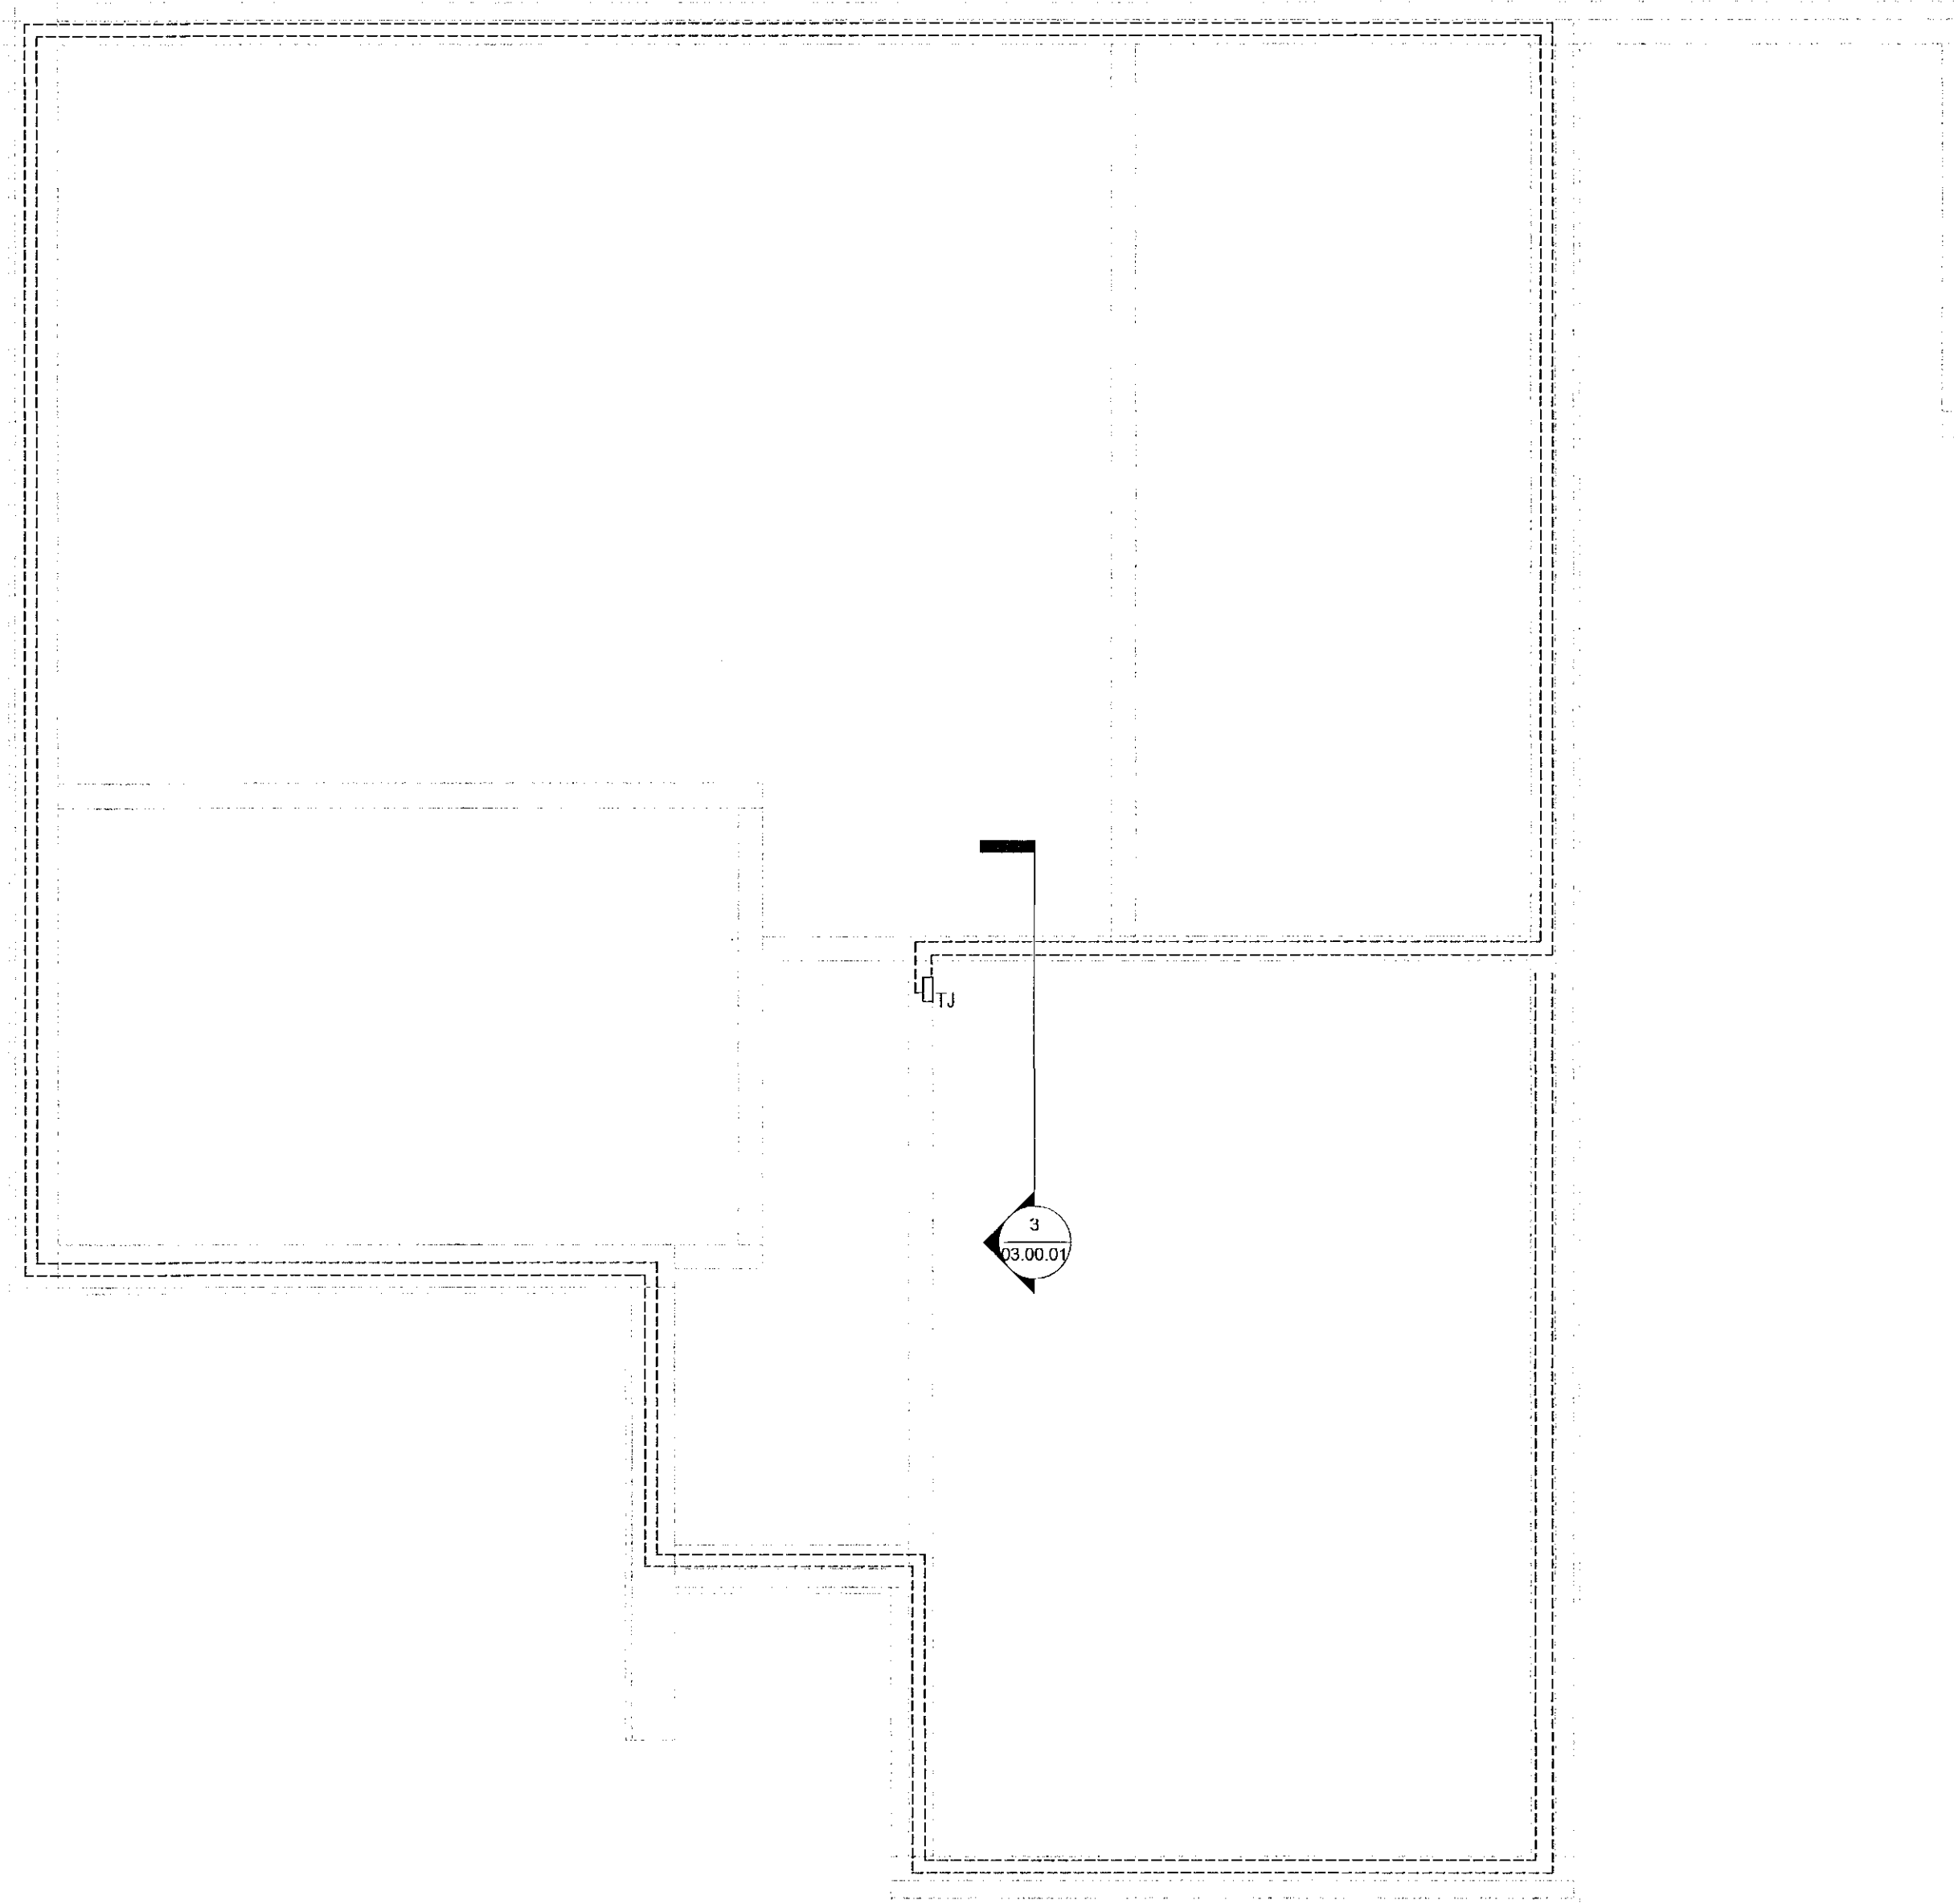

Útg. Dags. Skýring Hannað/Yfirarið

VSBS VERKFRÆÐISTOFA
Bæjarhrauni 20 / 220 Hafnarfjörður
Kennitala 710796-2899
Sími 595 0900
vsb@vsb.is / www.vsb.is

Dagsetning aðaluppdráttar

Áritun hönnunarstjóra
Áritun hönnuðar

Verkhúli
VÖLUSKARD 19
RAFLAGNATEIKNING
Verkhúli
AFSTÖÐUMYND, SÖKKULSKAUT

Hannað	Teiknað	Yfirarið	Kvarði	Síða
KH	KH	OG	As indicated	
Dags.	Verkefni	Teikning	Utgáfa	
29.06.2021	21170-19	03.00.01		