


**B** Snið B  
1 : 50

Loftræsing skýringar

	Útsog og útkast
	Innblástur og inntak

- Ú1 KSO, Útsogsventill
- Ú2 Útsogsrist
- I1 Gólfrið
- I2 Veggrist / Innblástursventill
- SU Stokkur upp
- SN Stokkur niður
- SU/SN Stokkur upp/niður

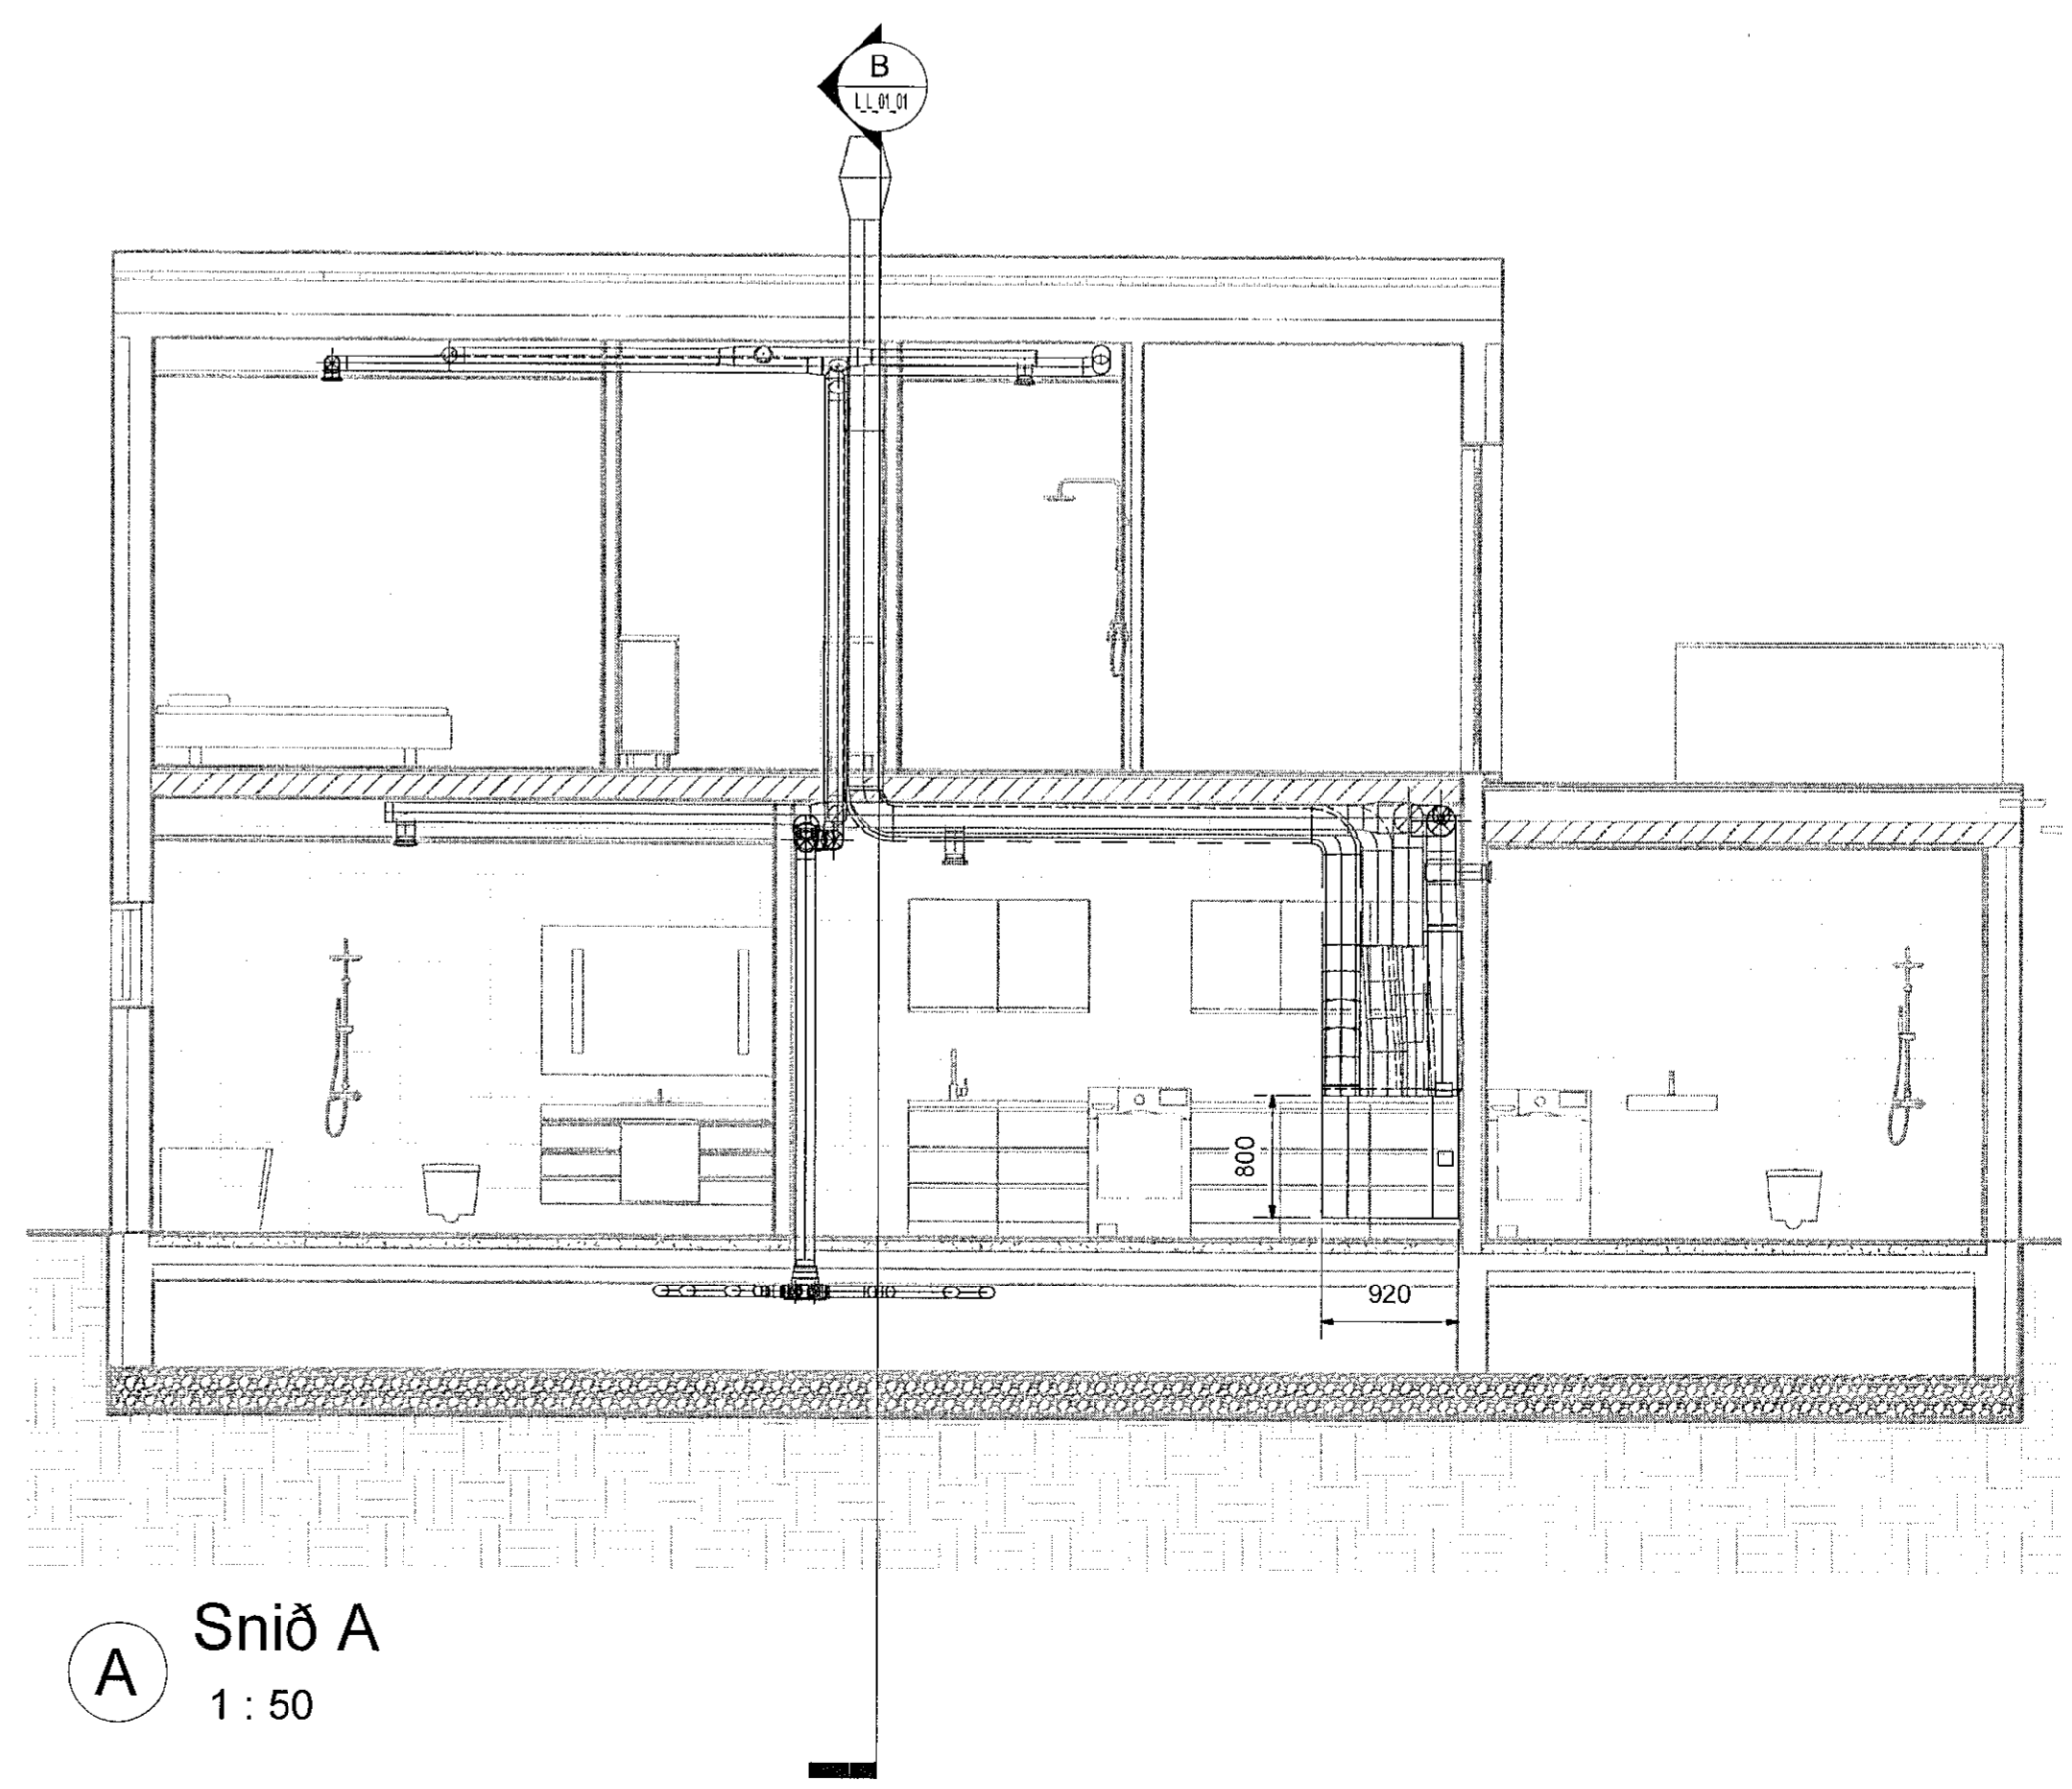

**A** Snið A  
1 : 50