

KERFISMYND GÓLFHITAKERFIS.

Samþykkt þann
12. ágú. 2021
Byggingarverkefni í Hafnarfirði
f-i-3

TÆKJALISTI:


- I.D.E.1 HRINGRÁSARDÆLA
AFKÖST: 0,48 l/s VÍÐ dP = 30 kPa. MÓTOR 1x220 V.
HLUTVERK: HRINGRÁSARDÆLA FYRIR GÓLFHITAKERFI.
DÆLA GENGUR STÓÐUGT.
- I.M.L.1 MÓTORLOKI
STÝRIR RENNSLI HITAVEITUVATNS
INN Á MILLIHITARA
- I.M.H.1 VARMASKIPTIR
PLÖTUARMASKIPTIR FYRIR GÓLFHITAKERFI
AFKÖST: 20 kW, dP = 1m VS
- I.H.M.1 HITASKYNJARI, STÝRANDI
HITASKYNJARI ER STAÐSETTUR Í FRAMRÁS
EFTIR BLÖNDUN. STILLTUR Á 42°C
- I.H.M.2 HITASKYNJARI
HITASKYNJARI ER STAÐSETTUR Í BAKRÁS
STILLTUR Á 25°C
- I.H.M.3 ÚTHITANEMI
MÆLISVIÐ -10 - 20°C. EYKUR/MINNKAR RENNSLI Í GEGNUM
MÓTORLOKA EFTIR ÚTHITASTIGI
- I.H.M.4 HITANEMI
LÖKAR FYRIR SEGULLOKA EF HITASTIG > 45°C

KERFISLÝSING, GÓLFHITAKERFI


GÓLFHITAKERFI ER BÚÐ DÆLU OG UPPLÖNDUN ÞAR SEM MÓTORLOKI I.M.L.1
HELDUR INNSTILLTUM FRAMRÁSARHITA STÓÐUGUM, MAX. 42°C OG STJÓRNAD ER AF
VATNSHITASKYNJARA OG ÚTHITANEMA.

ÚTHITASKYNJARI EYKUR/MINNKAR RENNSLI Í GEGNUM I.M.L.1 EFTIR ÚTHITA. ÞEGAR ÚTHITI ER
-15°C ÞÁ ER FRAMRÁSARHITI Á GÓLFHITAKERFI STILLTUR Á 42°C. ÞEGAR ÚTHITI ER 0°C ÞÁ LÆKKAR
FRAMRÁSARHITINN Í 35°C. FRAMRÁSARHITI GÓLFHITAKERFIS FER ÞÓ ALDREI NIÐUR FYRIR
INNSTILLT ÖSKGILDI.

RENNSLI Í HVERRI GÓLFHITALÖGN ER STJÓRNAD MEÐ MÓTORLOKUM SEM TENGDUR ERU
HITANEMUM / STILLUM Í HVEKJU RÝMI.

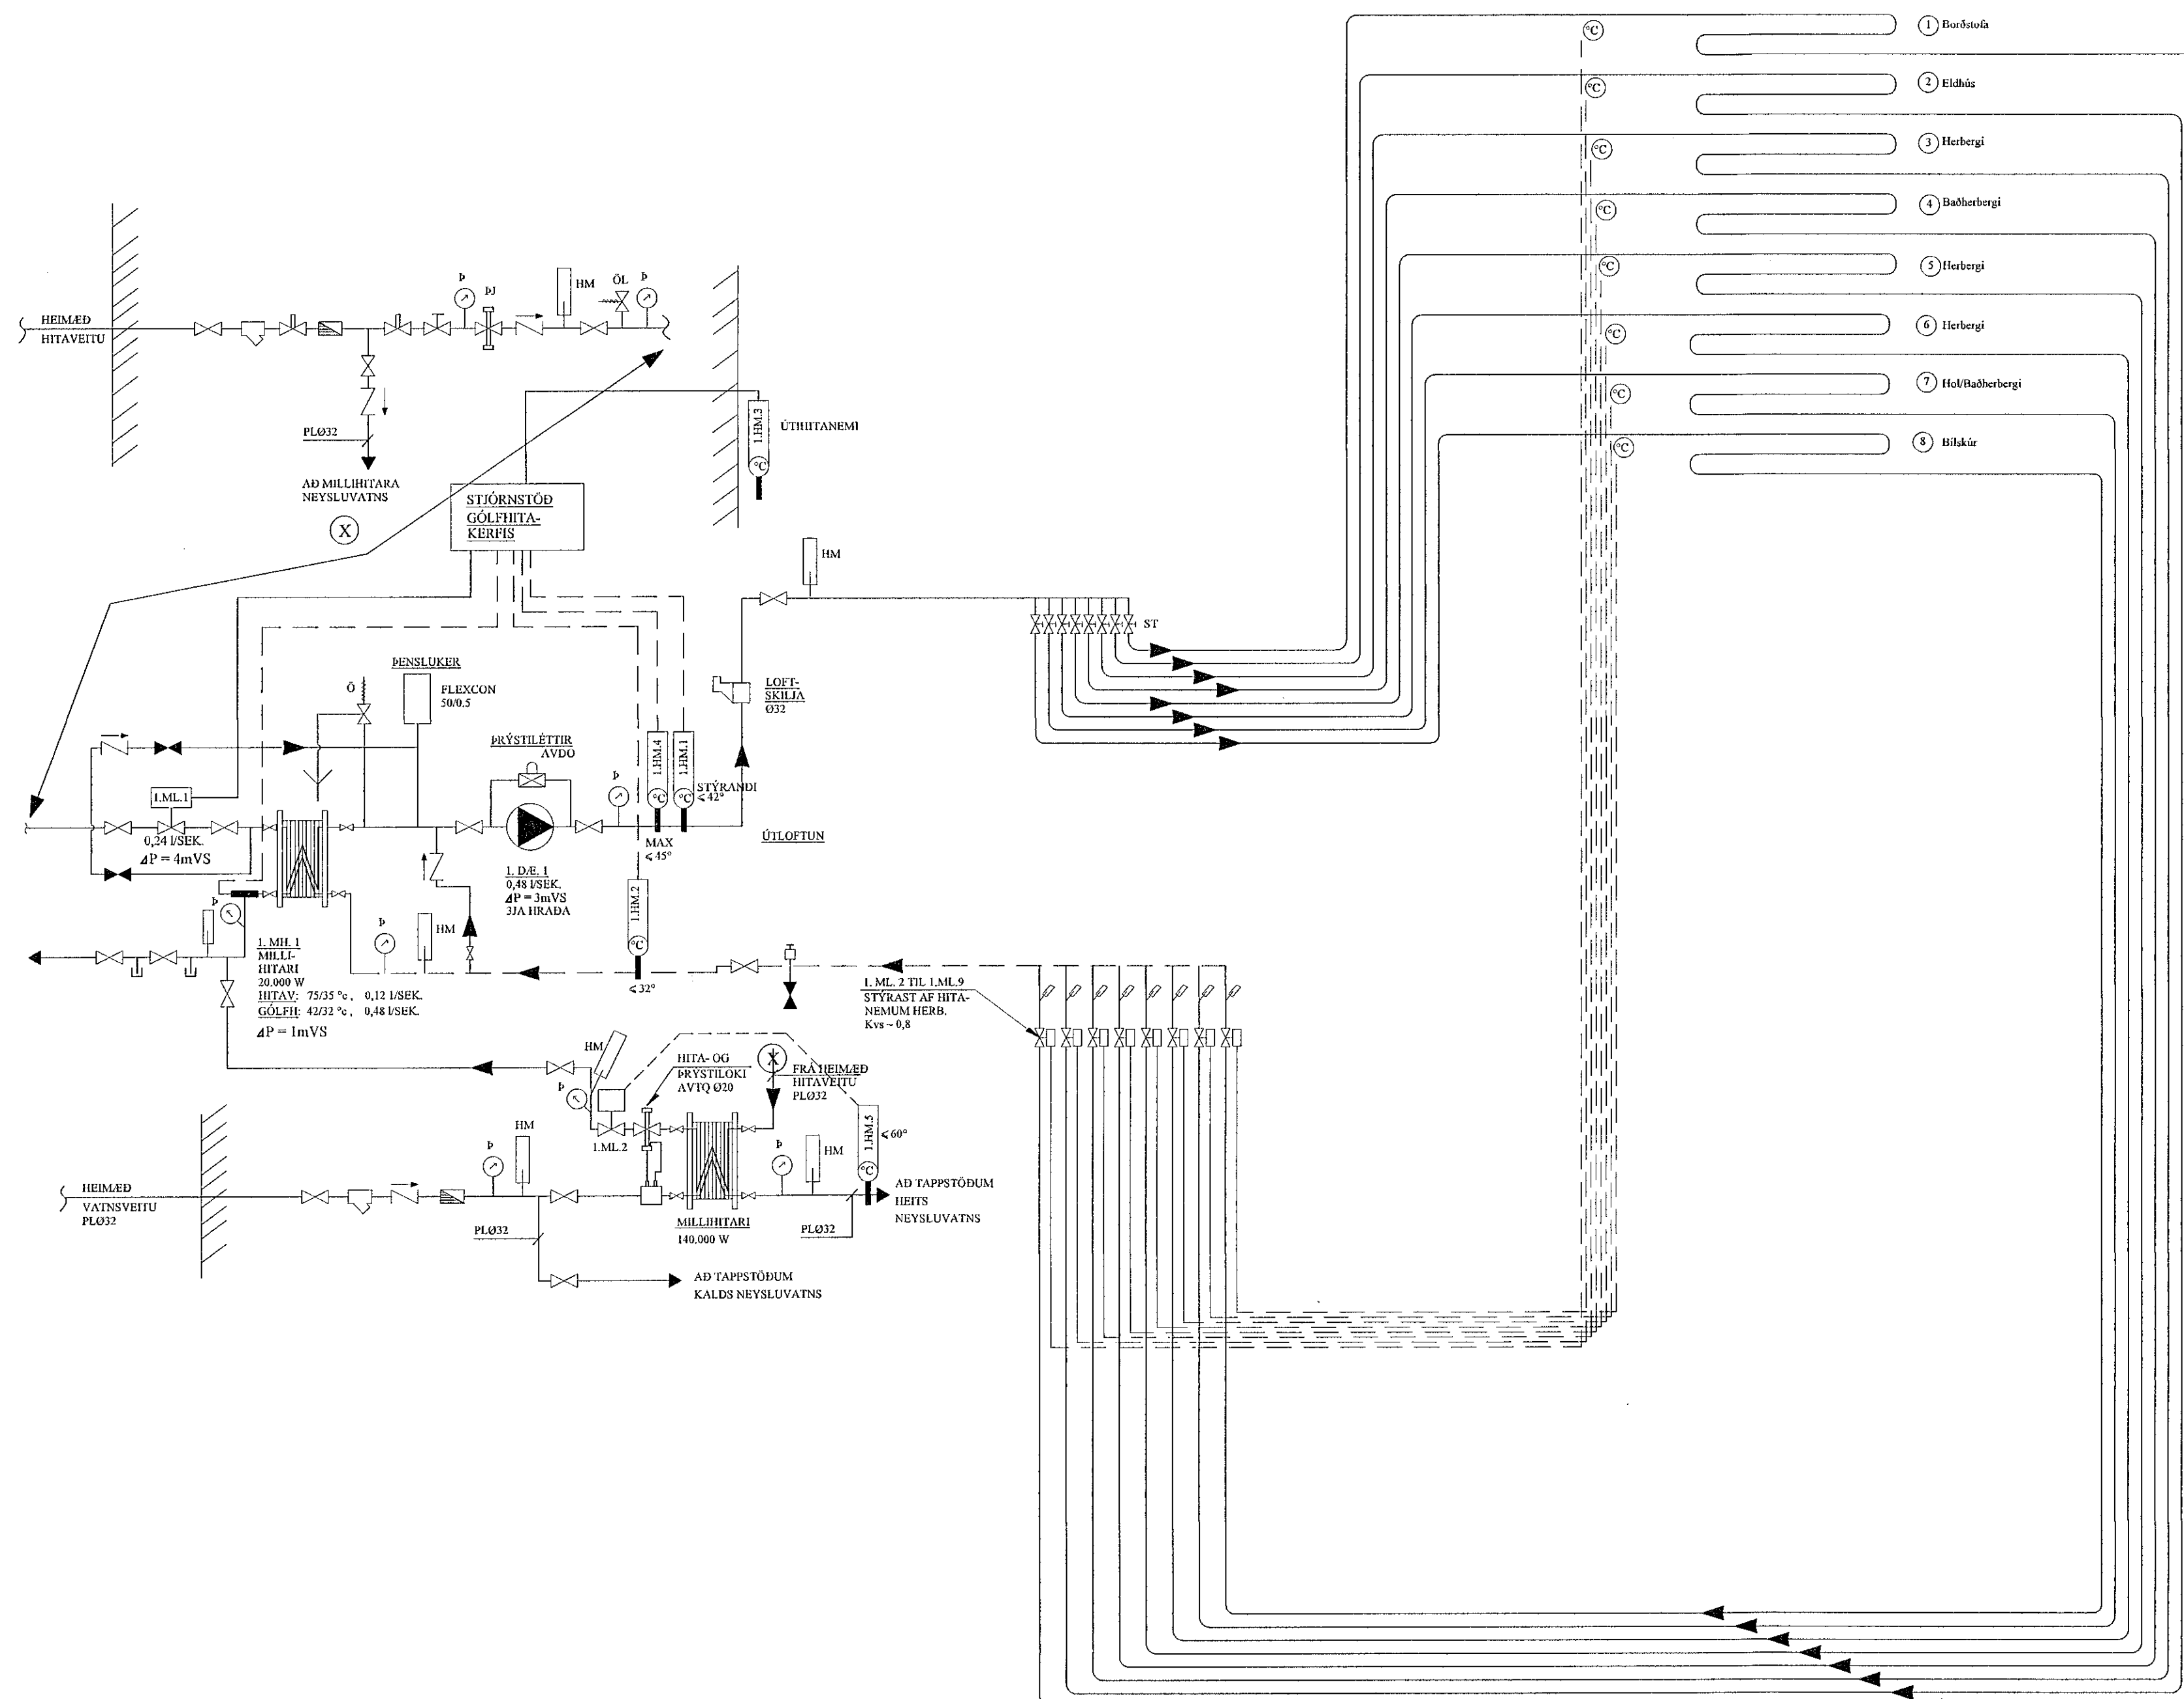

TENGIKISTA GÓLFHITALAGNA 8 STÚTA

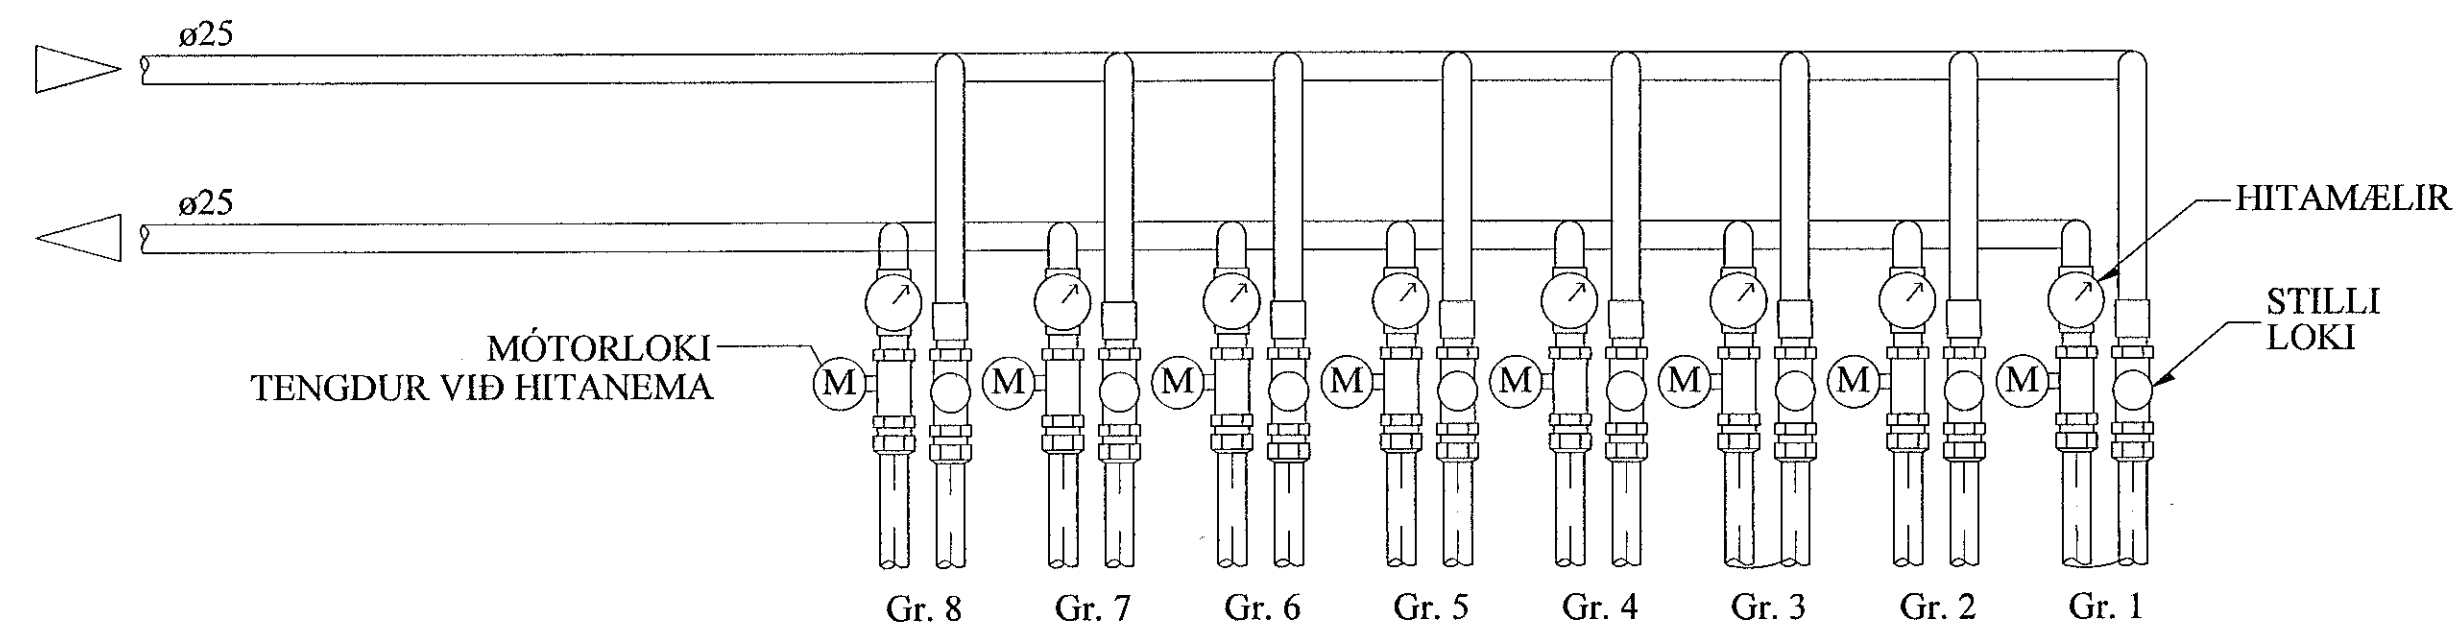

SKÝRINGAR:

- | | |
|-------------------------|------------------|
| — KALT VATN | — PRÝSTIMINNKARI |
| — HEITT VATN | — SÍA |
| — FRAMRÁS HITALAGNAR | — DÆLA |
| — BAKRÁS HITALAGNAR | — LOFTTÆMING |
| — RENNSILOKI / KÓLULOKI | — HITAMÆLIR |
| — PRÝSTIJAFNARI | — HITANEMI |
| — STILLILOKI | — PRÝSTINGSMÆLIR |
| — EINSTREYMISLOKI | — PRÝSTINGSNEMI |
| — ÖRYGGISLOKI | — TÆMING |
| — UPPLÖNDUNARLOKI | |
| — HITASTÝRÐUR LOKI | |
| — SEGULLOKI | |
| — MÓTORLOKI | |
| — VARMASKIPTIR | |

JÓN KRISTJÁNSSON BYGGINGARVERKFRÆÐINGUR
KT: 210754-4829

BREYTINGAR

TILVÍSANIR:

SKÝRINGAR..... SJÁ TEIKN. NR. 2-01

(Handwritten signature)

Reikn.	JKR	Júlí '21	Útgáfudagur:	08.07.2021
Teikn.	VP	Júlí '21	Kvarði:	ENGINN
Ath.				
Samþ.				

VÖLUSKARÐ 1a og 1b Nr. 2-06
Hafnarfirði

Verkhúsi
GÓLFHITALÖGN OG
NEYSLUVATNSKERFI,
KERFISMYND.

Verkhúsi
Jóns Kristjánssonar ehf
Bískúpsá 12
110 Reykjavík
Sími: 537 0003 Gsm: 772 3154
Kt: 540817-0300
Netfang: jkris54@gmail.com