FRÁRENNSLISLAGNIR Í GRUNNI, GRUNNMYND. 1:50

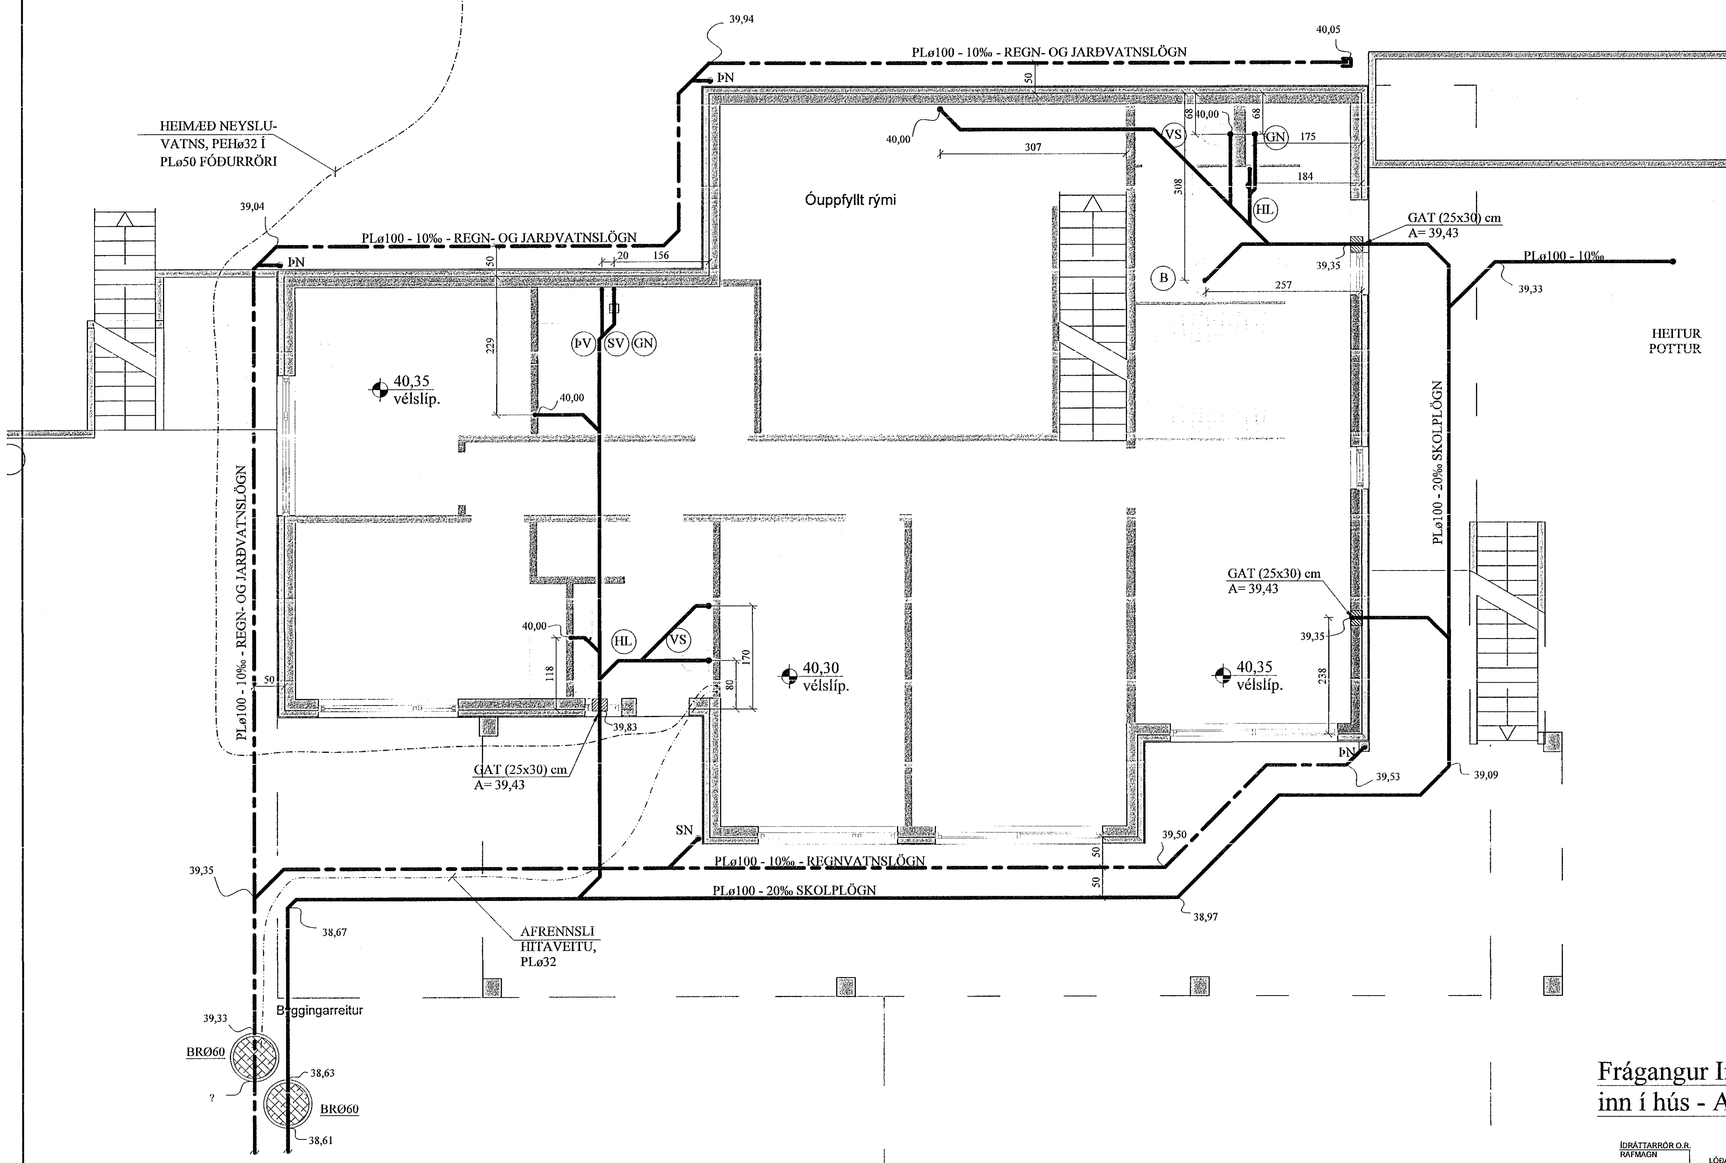

AFSTÖÐUMYND. 1:500

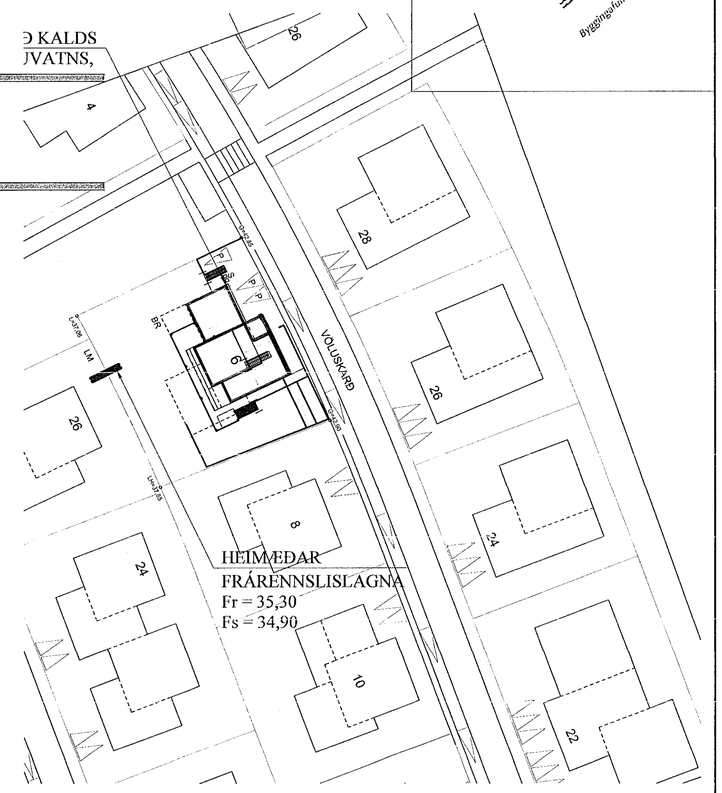

Samþykkt þann
03. ágú. 2021
byggingafulltrúinn í Hafnarfirði

SKOLPLÖGN - (HEIMÆÐ STø150)
REGNVATNSLÖGN - (HEIMÆÐ STø150)
NEYSLUVATNSLÖGN - (HEIMÆÐ PLø32)

SNIÐ Í JARÐVATNSLÖGN. 1:20

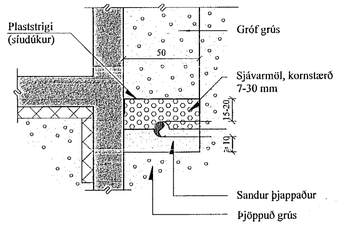

FRÁRENNSLISLAGNIR Í JÖRÐU OG GRUNNI. 1:20

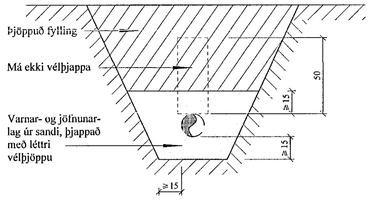

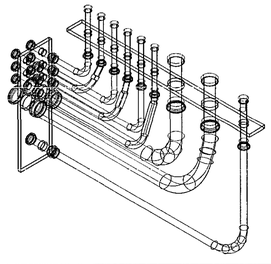

Frágangur Inntaksröra inn í hús - Almenn skýringarmynd 1:20

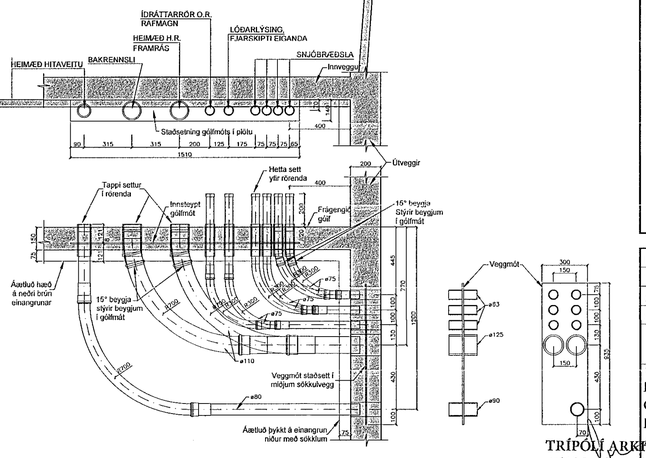

TRÍPÓLÍ ARKITEKTAR
Andri G. L. Andrésson / kt: 240182-3949

JÓN KRISTJÁNSSON BYGGINGARVERKFRÆÐINGUR
KT: 210754-4829

BREYTINGAR

TILVÍSANIR:

SKÝRINGAR..... SJÁ TEIKN. NR. 2-01

Reikn.	JKR	Maí '21	Útgefið:	25.05.2021
Teikn.	JKR	Maí '21	Kvarði:	1:50, 1:20, 1:500
Ath.				
Samþ.				

VÖLUSKARÐ 6
Hafnarfirði
Nr. 2-02

Verkhluti
FRÁRENNSLISLAGNIR Í GRUNNI, GRUNNMYND, HEIMÆÐAR V.H. OG FRÁR. ÞVERSNIÐUMYND OG FL.

Jón Kristjánsson
Byggingarverkfræðingur
VJK ehf
Bildshöfða 12
110 Reykjavík
Sími: 537-0002 Gsm: 772-3154
Kt: 210754-4829
Netfang: jokris54@gmail.com