



MVK 1:50

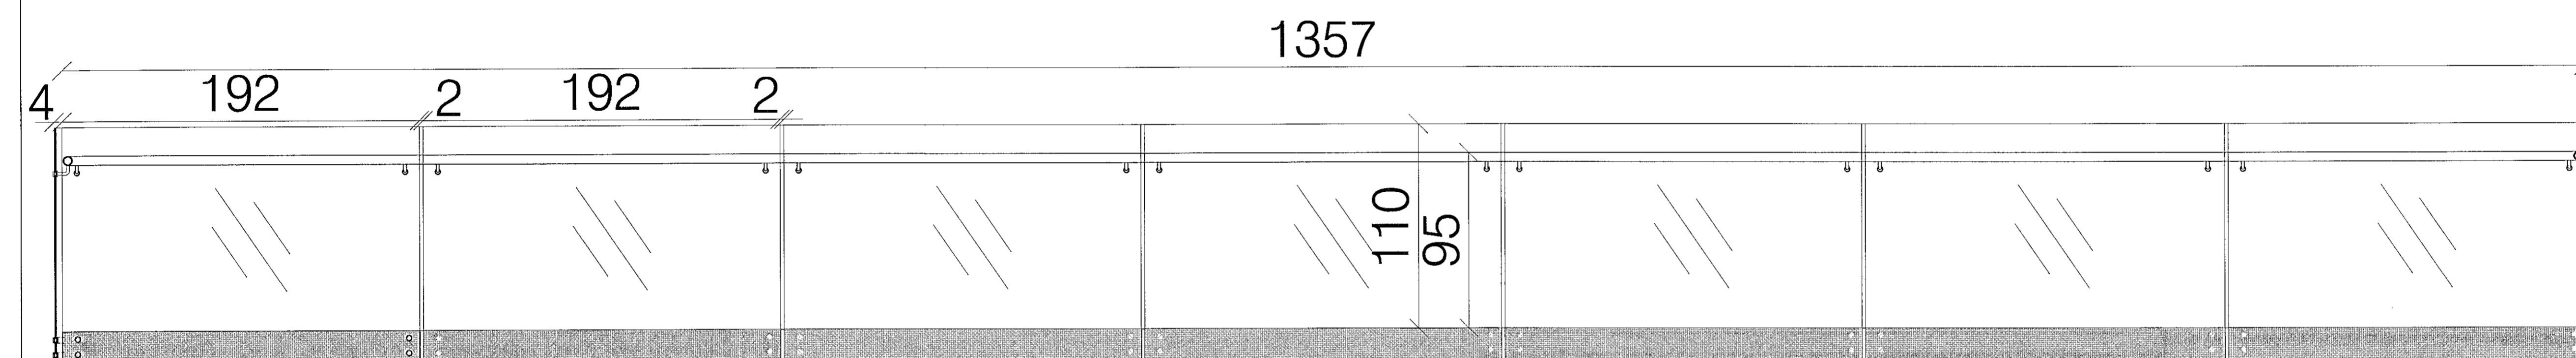

útlit svalahandrið (hlið 1)  
MVK 1:20

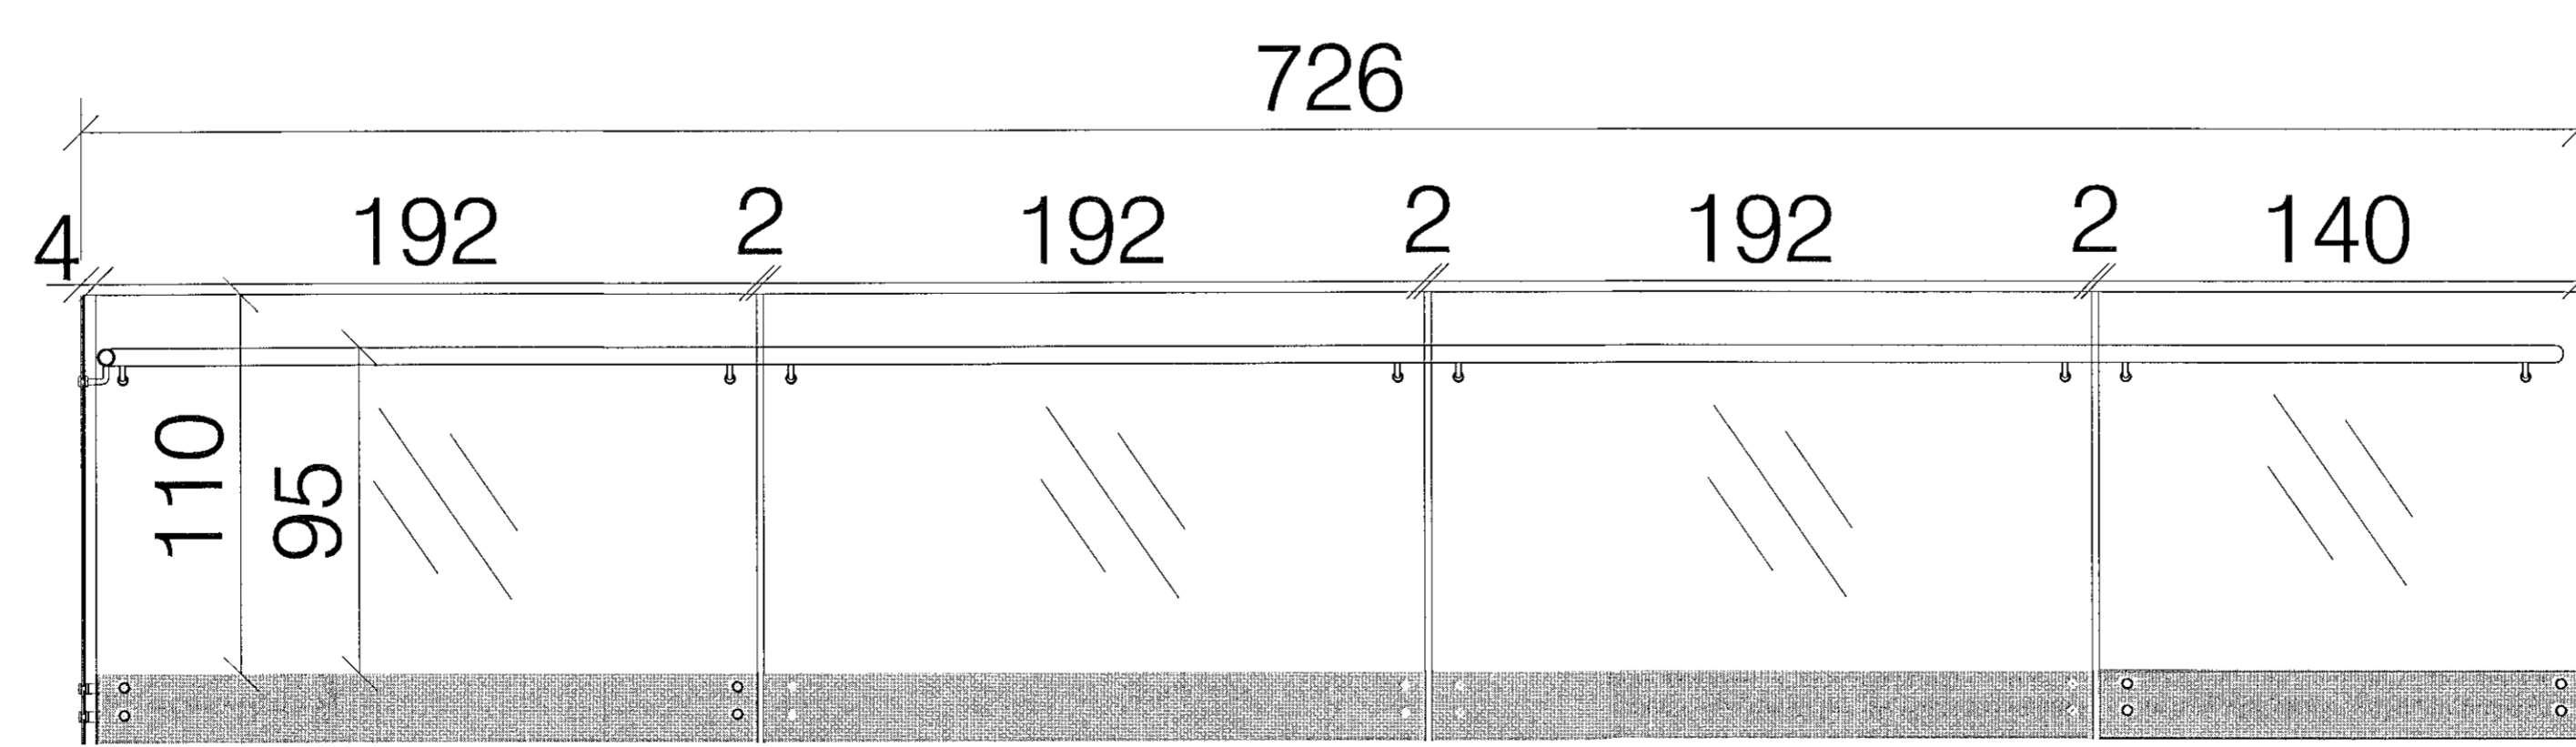

útlit svalahandrið (hlið 2)  
MVK 1:20

skýringar:


yfirlitsmynd:

verkheiti:	Völuskarð 8
verkhliuti:	létt svalahandrið-hert gler
mkv.:	1:50, 1:20
dags.:	17.8.2021
hannað.:	GG
teiknað.:	GG, NA
blaðstærð.:	A1


- dags. breytinga.:
- br. (a.):
  - br. (b.):
  - br. (c.):
  - br. (d.):
  - br. (e.):
  - br. (f.):
  - br. (g.):
  - br. (h.):
  - br. (i.):
  - br. (j.):
- fylgiskjöl:

Guðmundur Gunnlaugsson, arkitekt FAÍ  
kt: 190554-3419  
Teiknistofan Archus slf, Stórhöfða 17.  
110 Reykjavík. s: 567 7735 gsm: 898 7894  
gg@archus.is - www.archus.is

samb.:

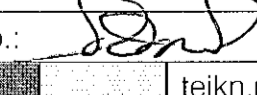

teikn.nr.:

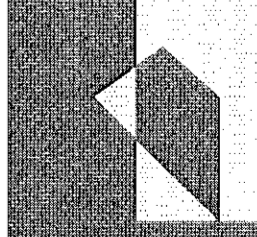

S9