



4 stk 32mm loftunarrör í hvert sperrubíl (ekki m/neti)
gróft galv. net fest á endann í staðinn (móskvastærð 5.5mm- 6.5mm)
Læst áklæðning FALZONAL (P=0,7mm) eða sambærilegt
25x150mm hefbundin borðaklæðning
þakpappi ISOLA ISOKRAFT eða sambærilegt
(eða ásoðin pappalög (2 lög undir)
loftunarbíl (listar 25x25mm festir innan á sperrur hvoru megin)


loft heilklaætt með 13mm gipsplötum
innfeld LED lýsing, í samr. við arkt. og rafhönnuð
listar 45x70mm í loft (eða blikkgrind)
innbyggð LED-lýsing (sjá teikningar rafmagnshönnuðar)
rakavarnarlag, þamg. a.m.k. 1100
sperruefni 45x245mm, [endanlegt þversnið í samr. v. verkfr.]
220mm þakull með vindpappa
leiðari 45x245mm boltaður á vegg. Stærð og gerð
festinga í samráði við verkfr.

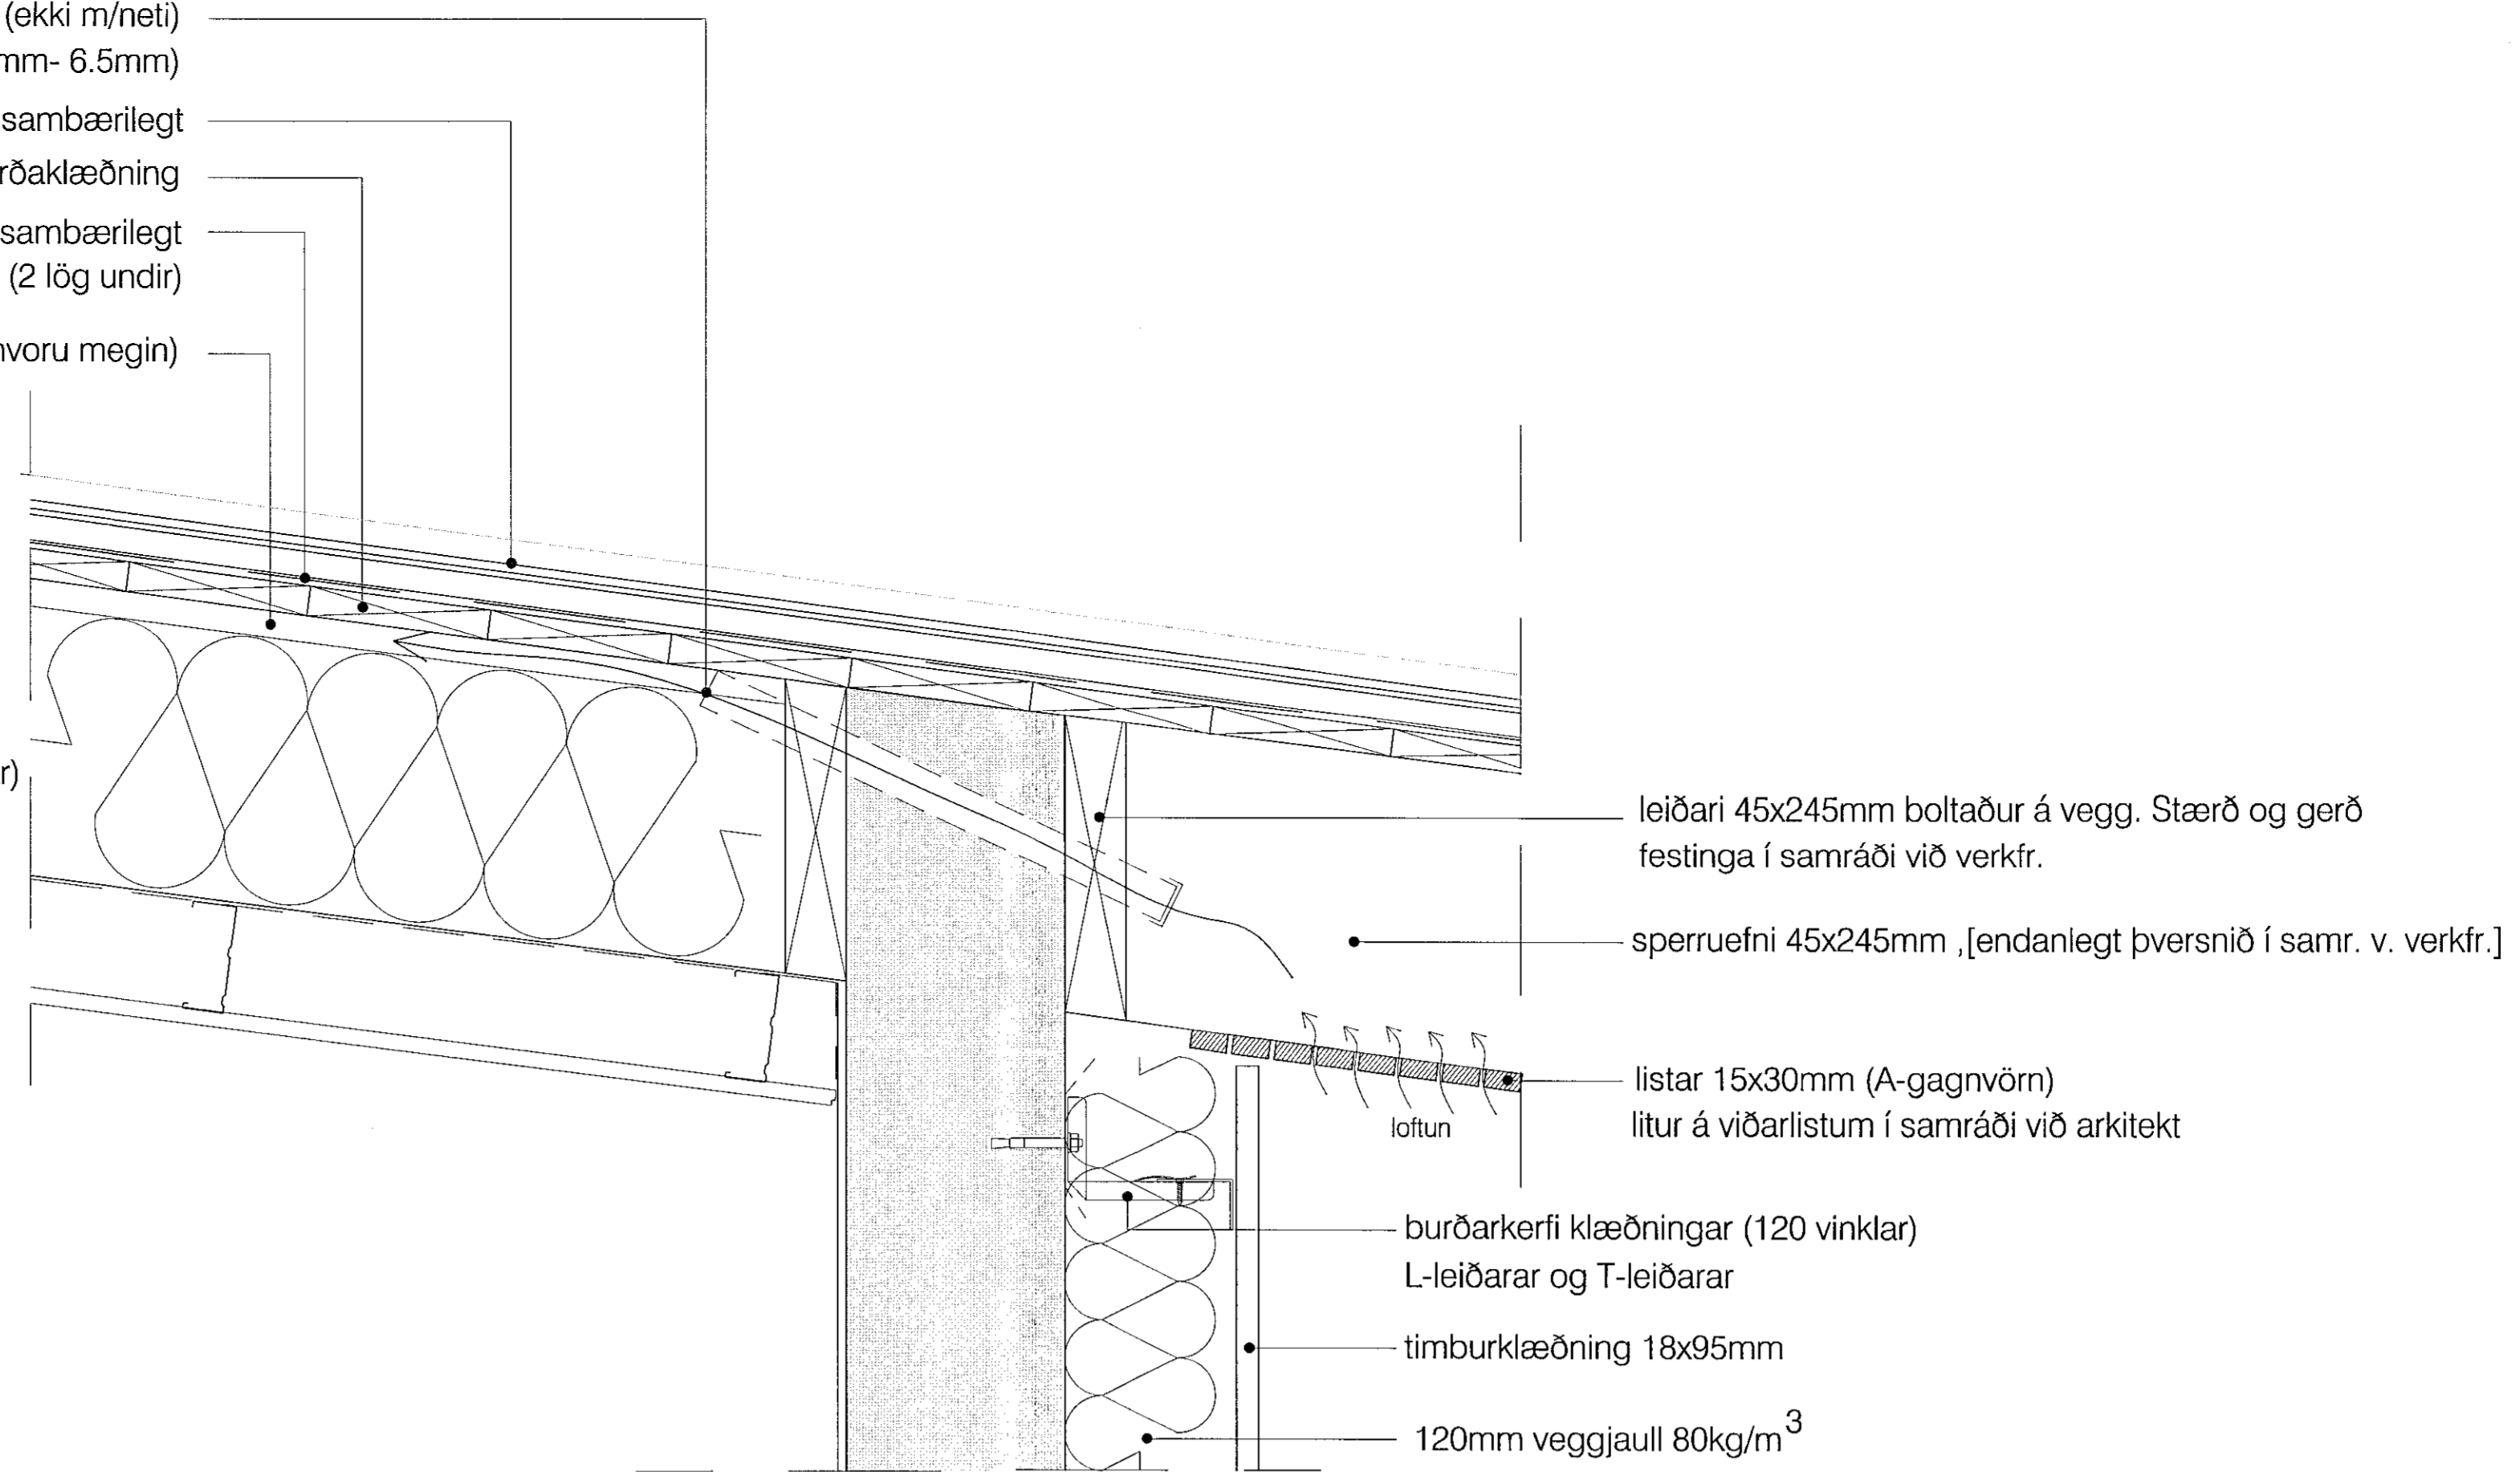

deili 3-lóðrétt snið í þakant/loftun/skyggni yfir anddyri

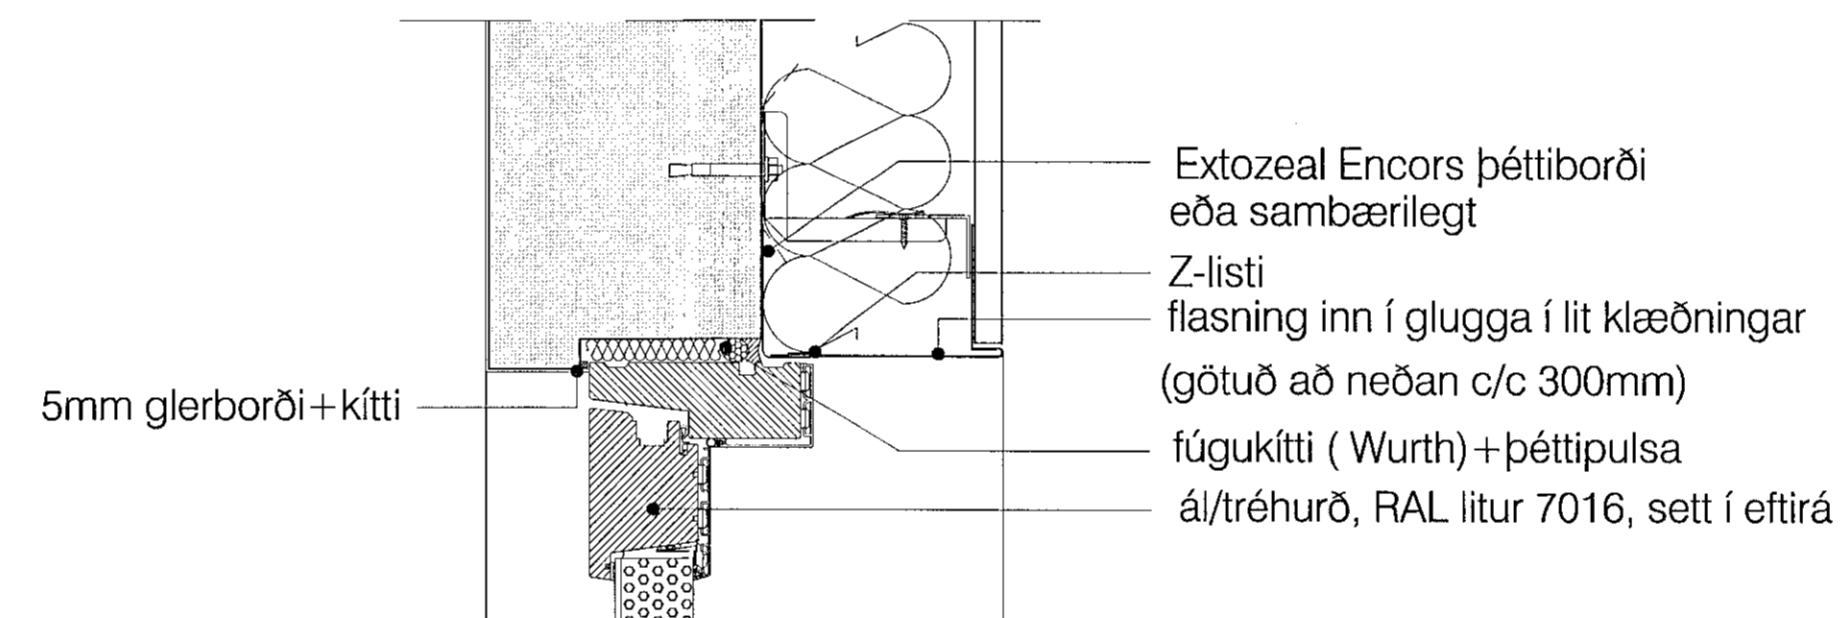

Deili 4-frágangur á skyggni fyrir ofan aðaldráður

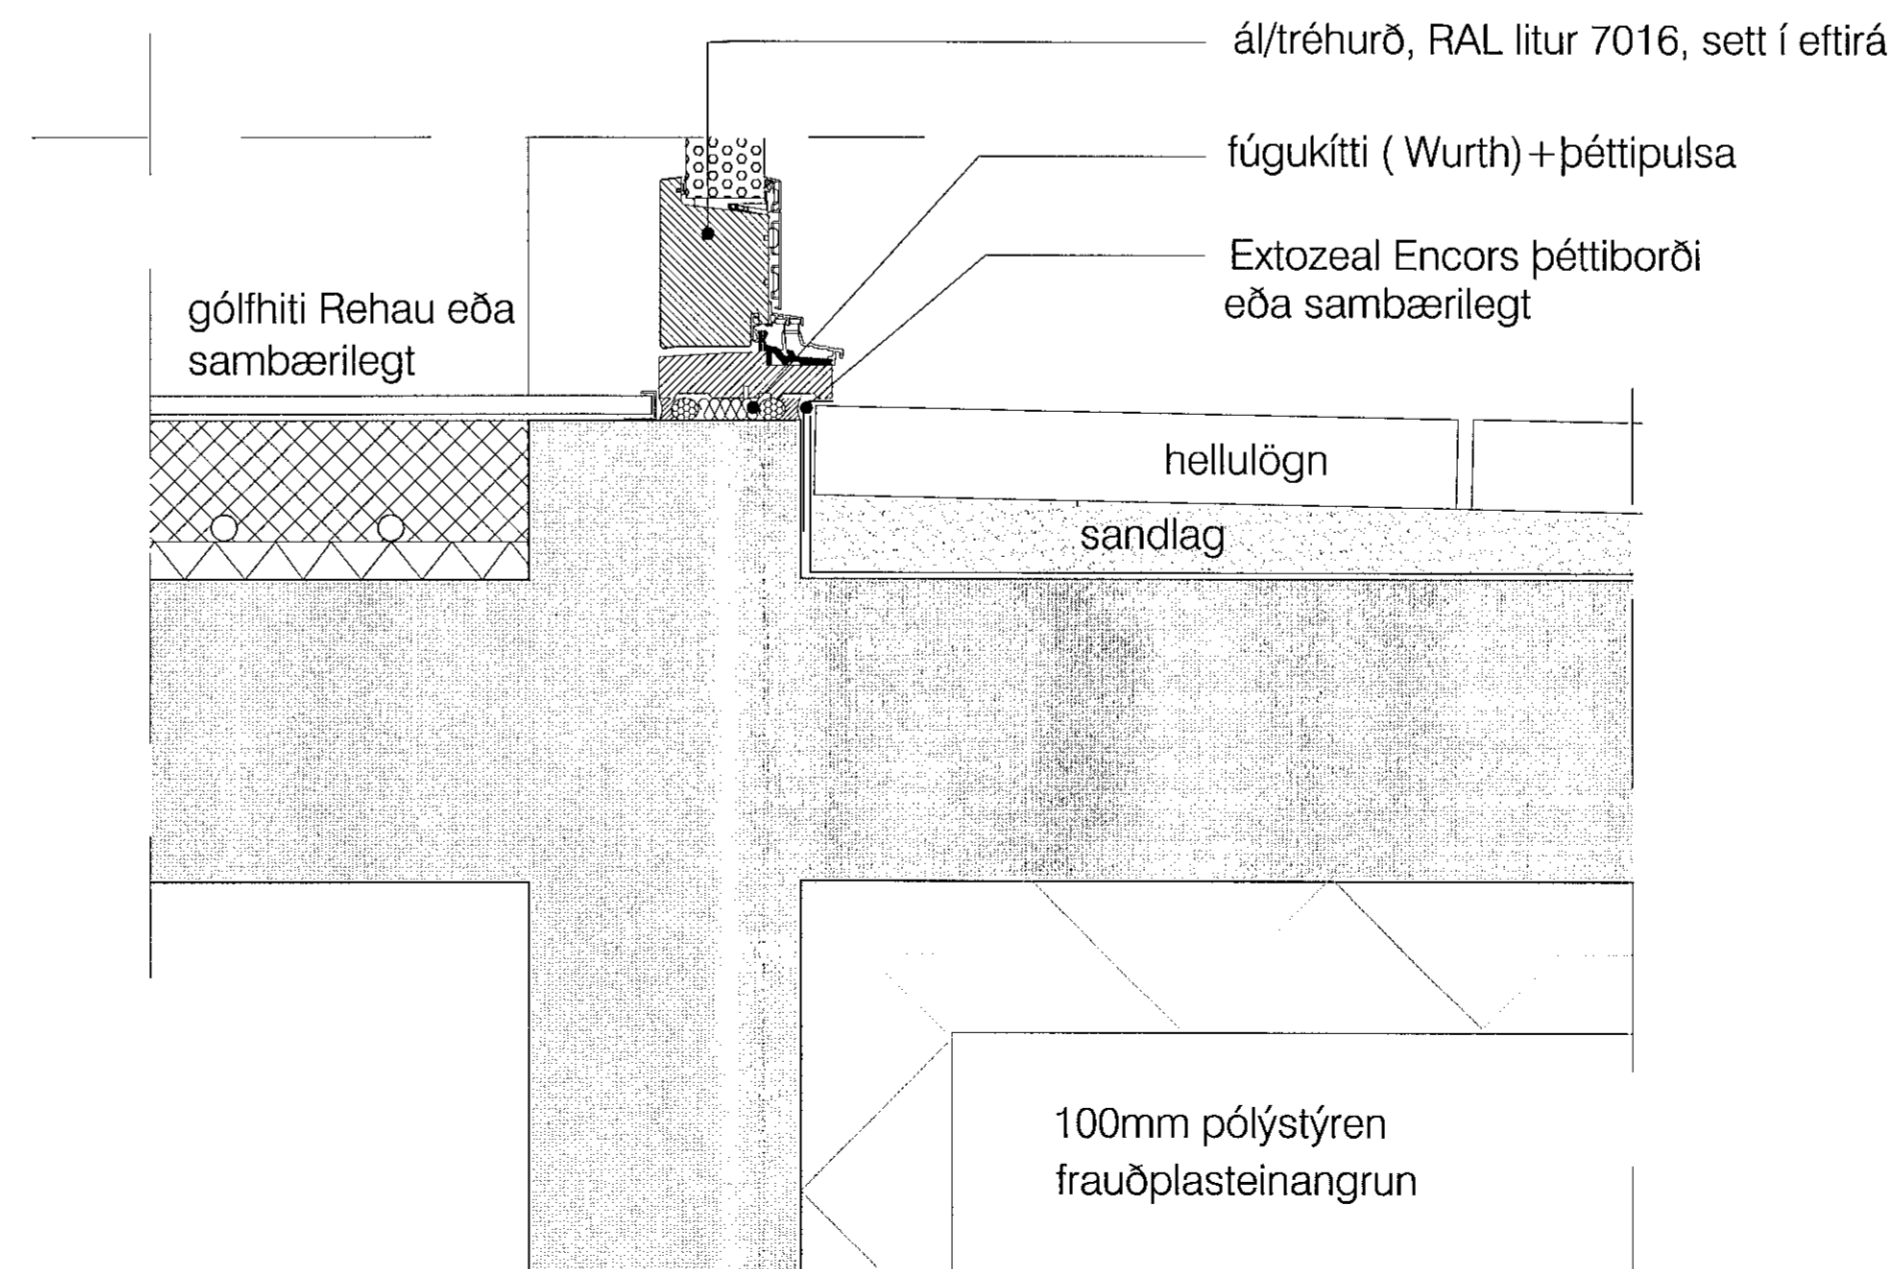

Deili 5-frágangur neðst við útidyráður

skýringar:

yfirlitsmynd:

verkheiti:

Völuskarð 8

verkhúti:

deili 3,4,5

mkv.:	1:5
dags.:	17.8.2021
hannað.:	GG
teiknað.:	GG, NA
blaðstærð.:	A1

dags. breytinga.:

br. (a.):

br. (b.):

br. (c.):

br. (d.):

br. (e.):

br. (f.):

br. (g.):


br. (h.):

br. (i.):

br. (j.):

fylgiskjöl:

Guðmundur Gunnlaugsson, arkitekt FAÍ
kt: 190554-3419
Teiknistofan Archus slf, Stórhöfða 17,
110 Reykjavík. s: 567 7735 gsm: 898 7894
gg@archus.is - www.archus.is

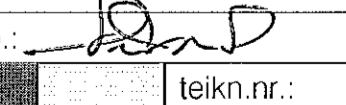saþþ: 

teikn.nr.:

S13