


deili 6-lóðrétt snið í þakant/loftun/skyggni yfir svölum

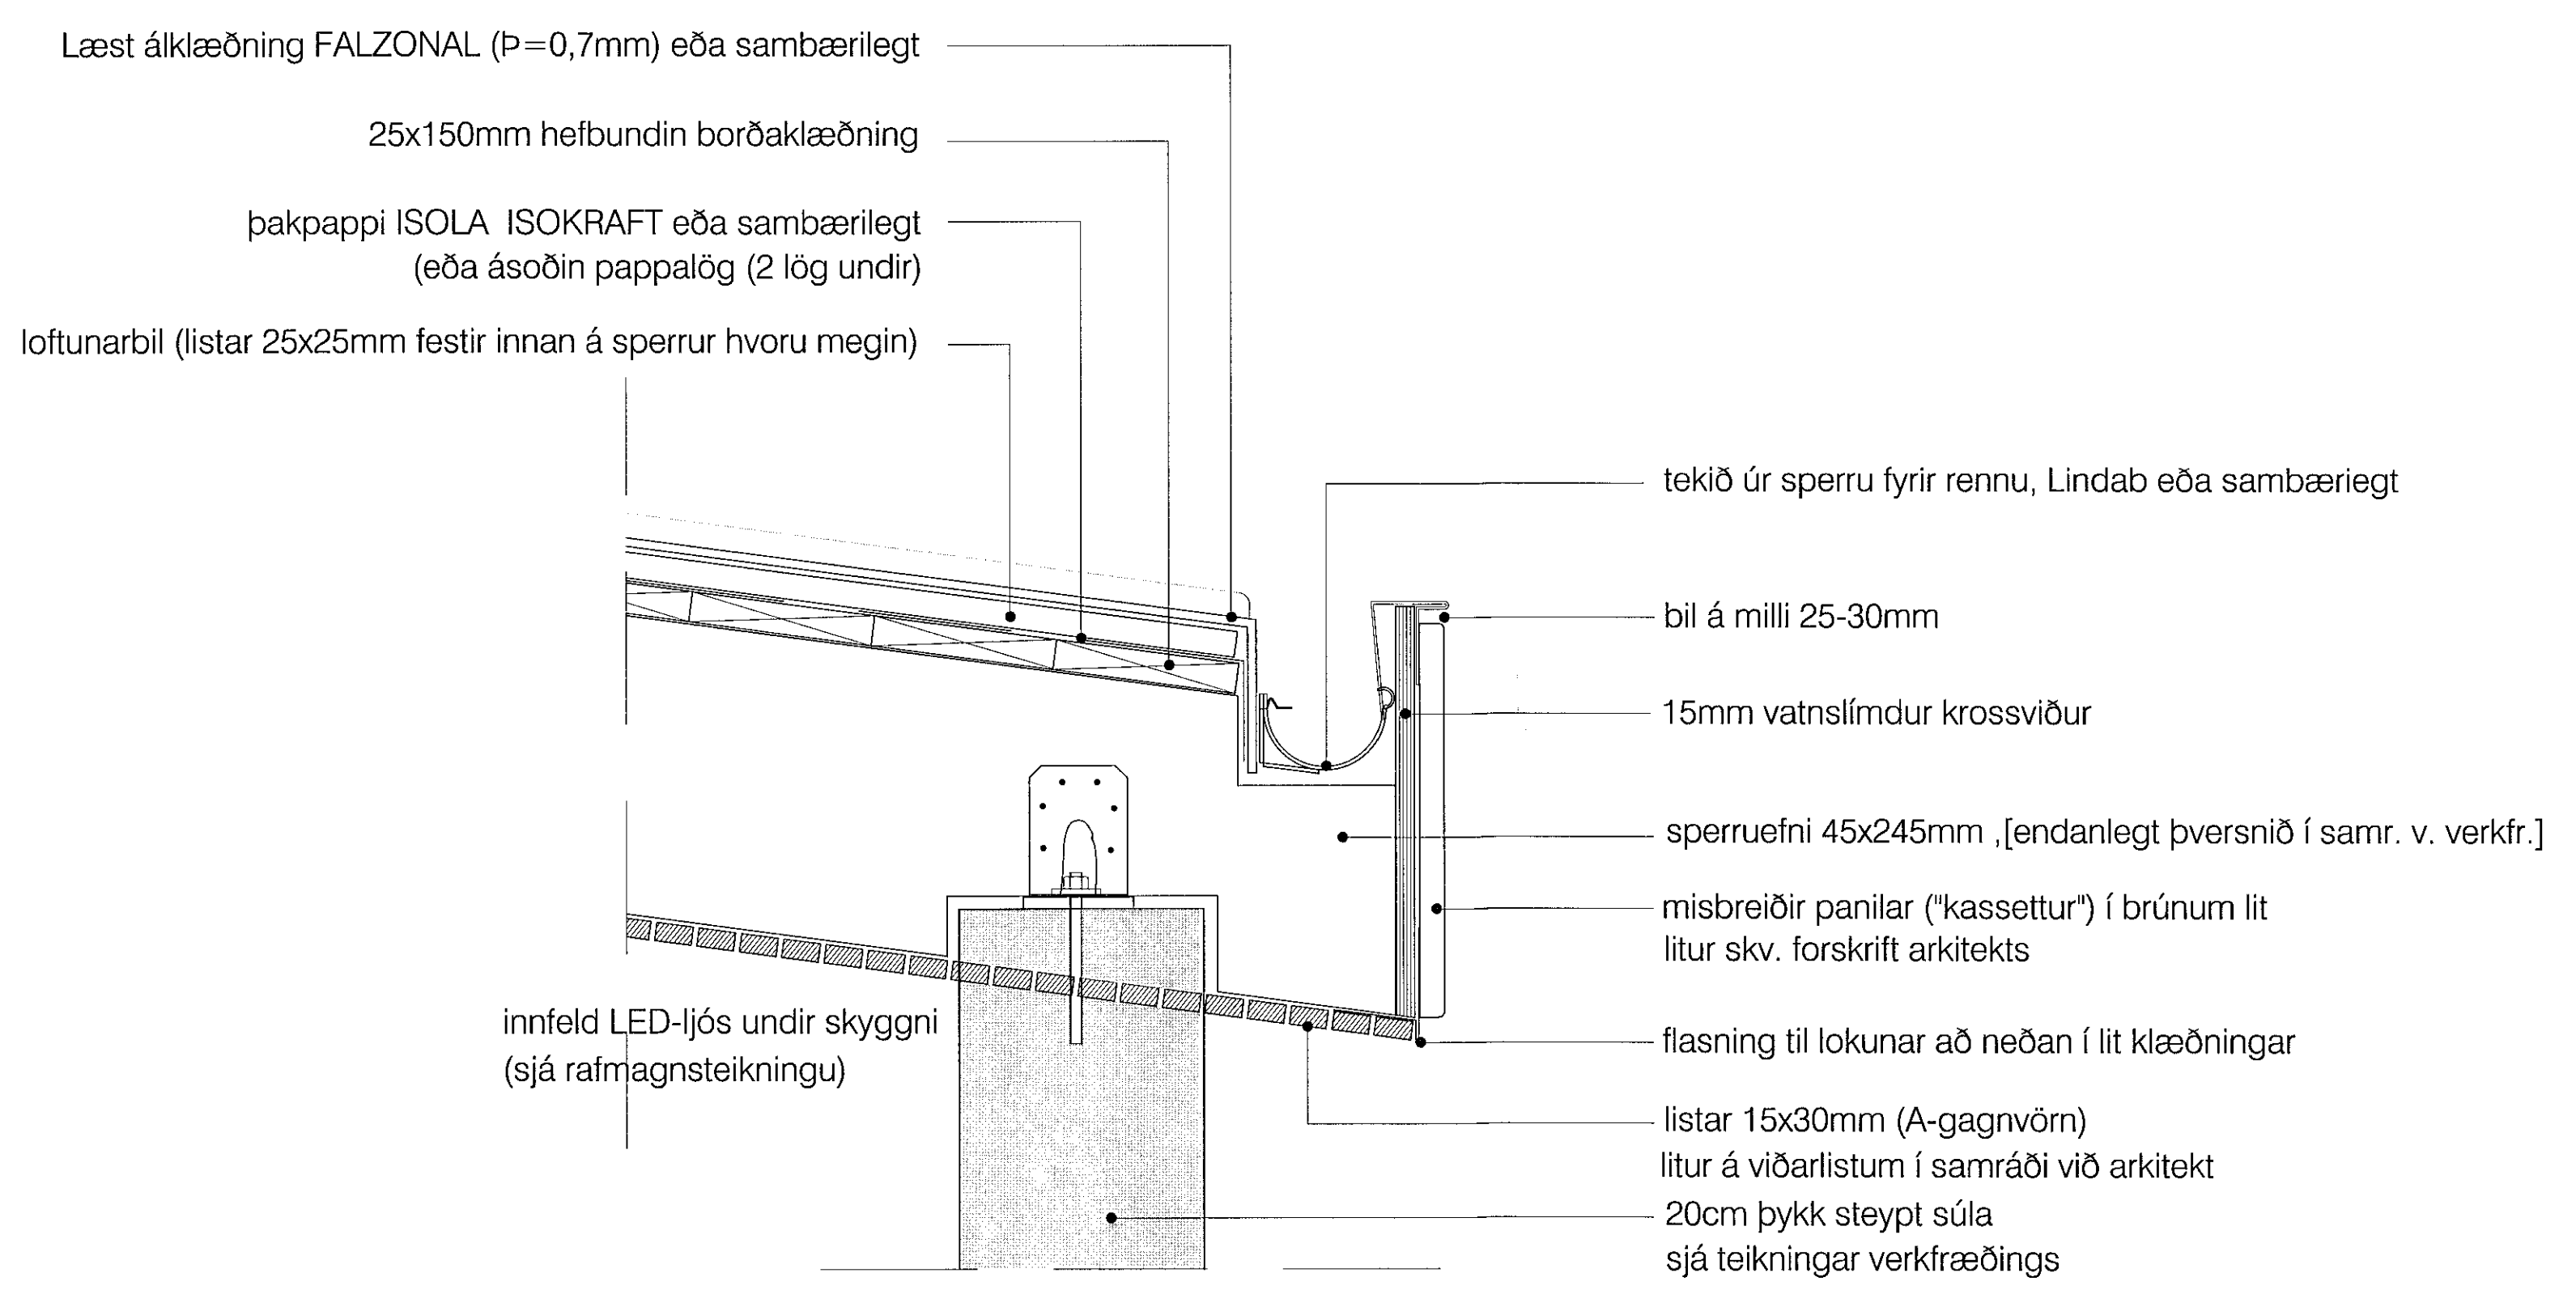

deili 7-lóðrétt snið í þakant/skyggni yfir anddyri/steypt súla

skýringar.:

yfirlitsmynd.:

verkheiti.:  
**Völuskarð 8**

verkhuti.:  
**deili 6,7**

mkv.:	1:5
dags.:	17.8.2021
hannað.:	GG
teiknað.:	GG, NA
blaðstærð.:	A1

dags. breytinga.:

br. (a).:	
br. (b).:	
br. (c).:	
br. (d).:	
br. (e).:	
br. (f).:	
br. (g).:	
br. (h).:	
br. (i).:	
br. (j).:	

fylgiskjöl.:

Guðmundur Gunnlaugsson, arkitekt FÁÍ  
kt: 190554-3419  
Teiknistofan Archus sfl, Stórhöfða 17.  
110 Reykjavík. s: 567 7735 gsm: 898 7894  
gg@archus.is - www.archus.is

samb.:

teikn.nr.: **S14**