




deili 8-lóðrétt snið í vegg við skyggni

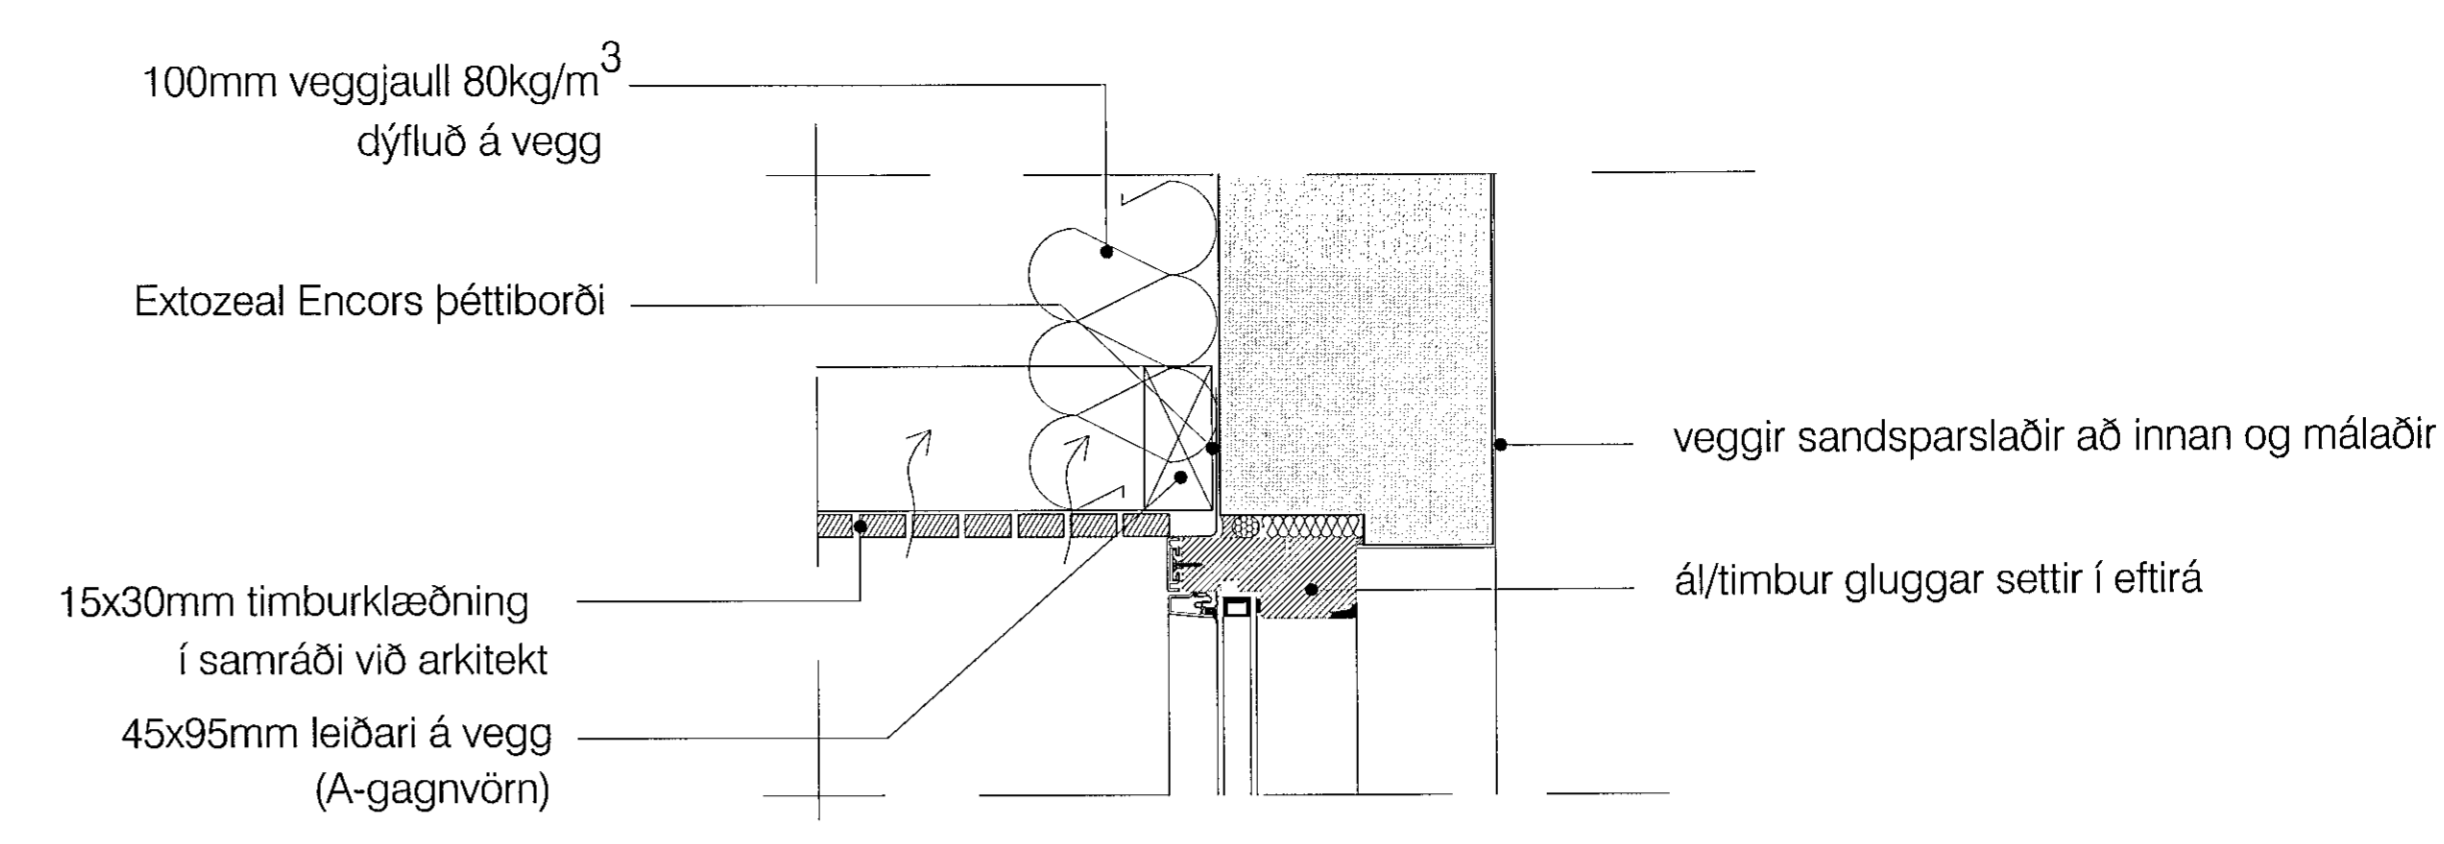

deili 9-lóðrétt snið í glugga undir skyggni

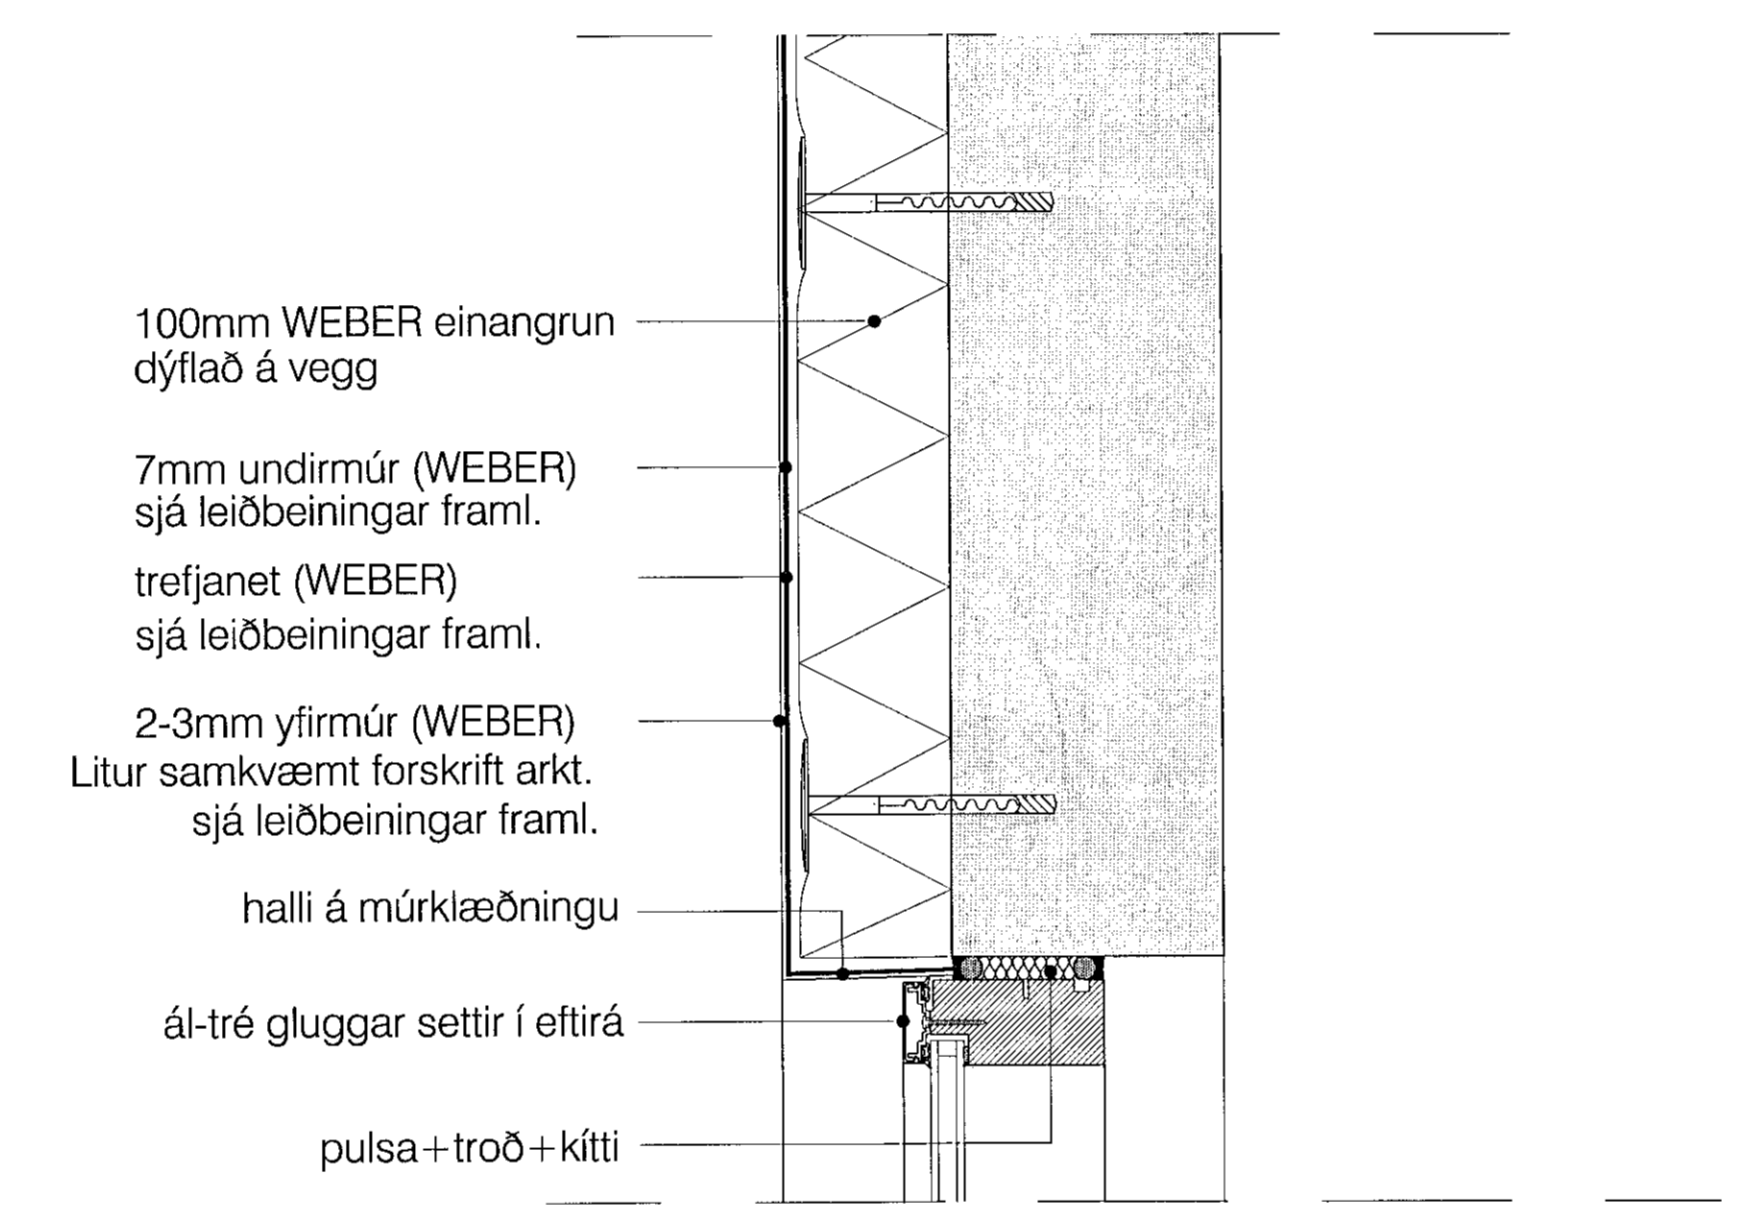

deili 10 - lóðrétt snið í glugga (að ofanverðu)

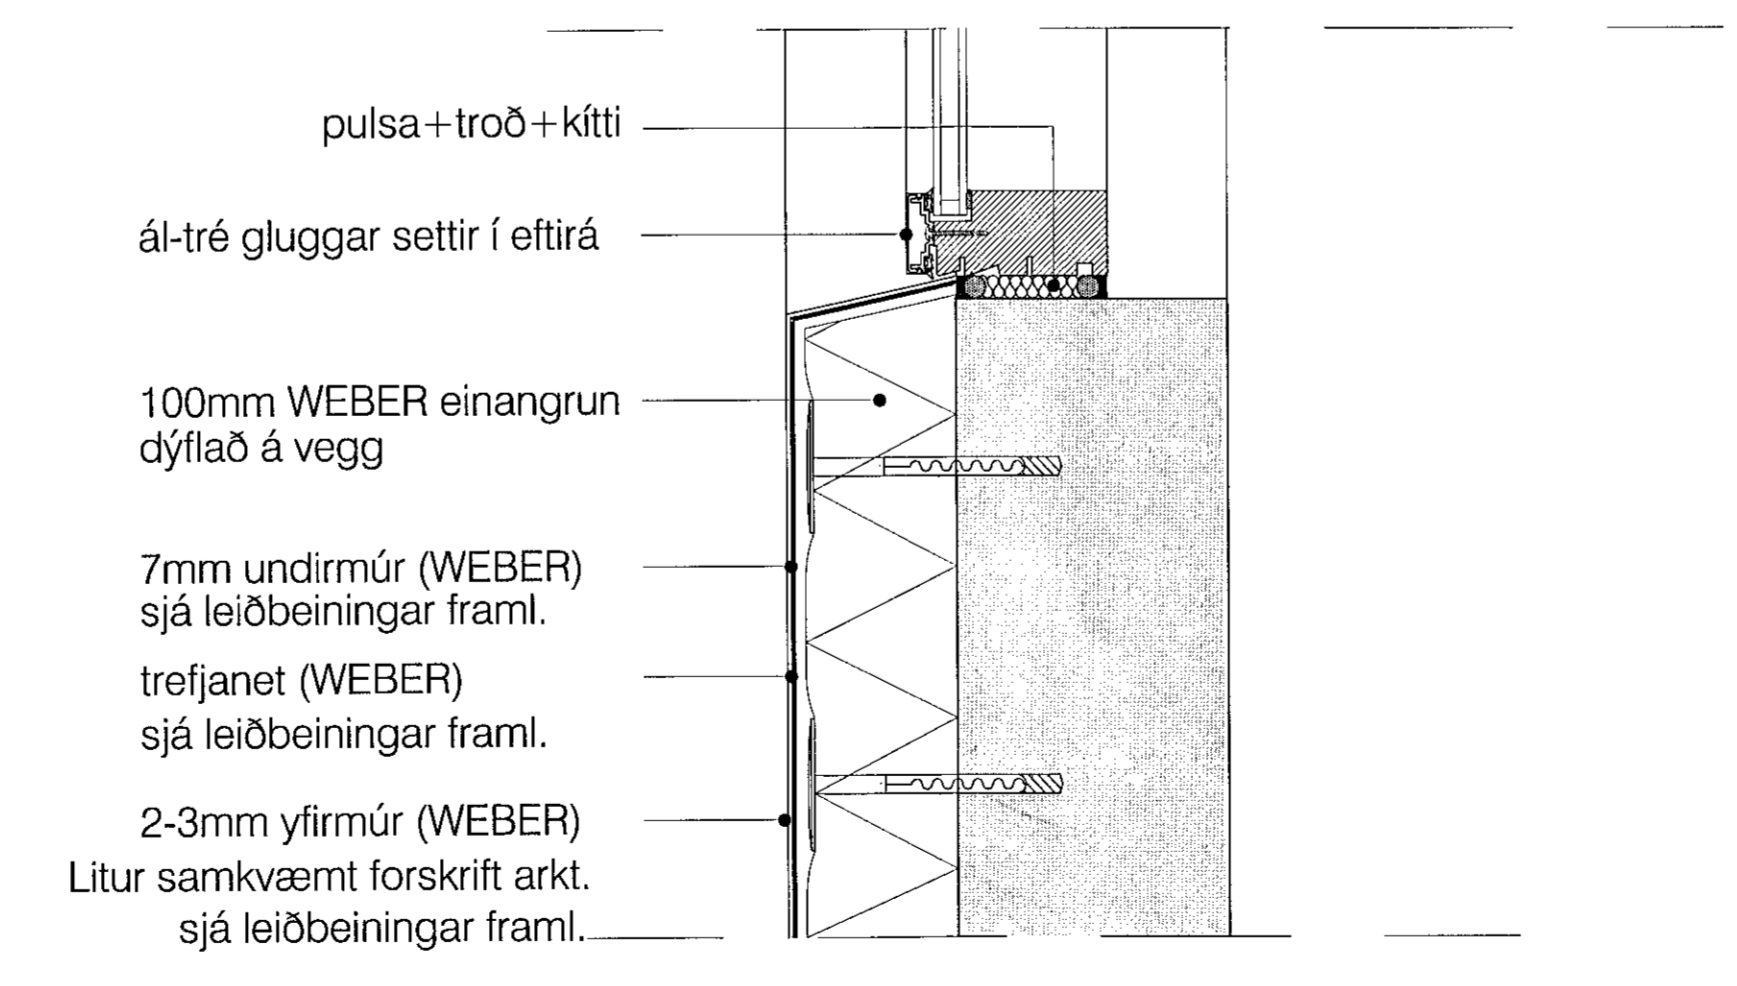

deili 11 - lóðrétt snið í glugga (að neðanverðu-vatnsbretti)


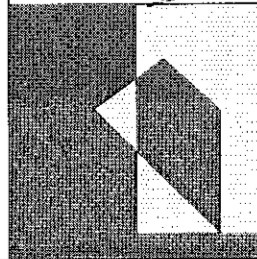
skýringar.:

yfirlitsmynd.:

verkheiti.:	Völuskarð 8
verkhúti.:	deili 8,9,10,11
mkv.:	1:5
dags.:	17.8.2021
hannað.:	GG
teiknað.:	GG, NA
blaðstærð.:	A1

dags. breytinga.:	
br. (a).:	
br. (b).:	
br. (c).:	
br. (d).:	
br. (e).:	
br. (f).:	
br. (g).:	
br. (h).:	
br. (i).:	
br. (j).:	
fylgiskjöl.:	

Guðmundur Gunnlaugsson, arkitekt FAÍ  
kt: 190554-3419  
Teiknistofan Archus sif, Stórhöfða 17.  
110 Reykjavík. s: 567 7735 gsm: 898 7894  
gg@archus.is - www.archus.is

samb.  teikn.nr.:  
 S15