




deili 12- frágangur þ.s. áklæðning og Weber múr mætast frágangur við jörð

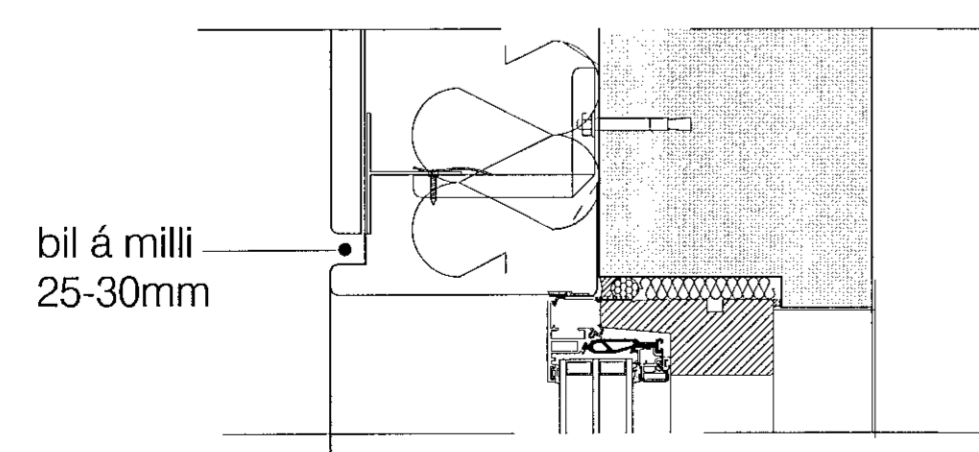


deili 15- frágangur, klæðningar ofan við glugga (kassettur)

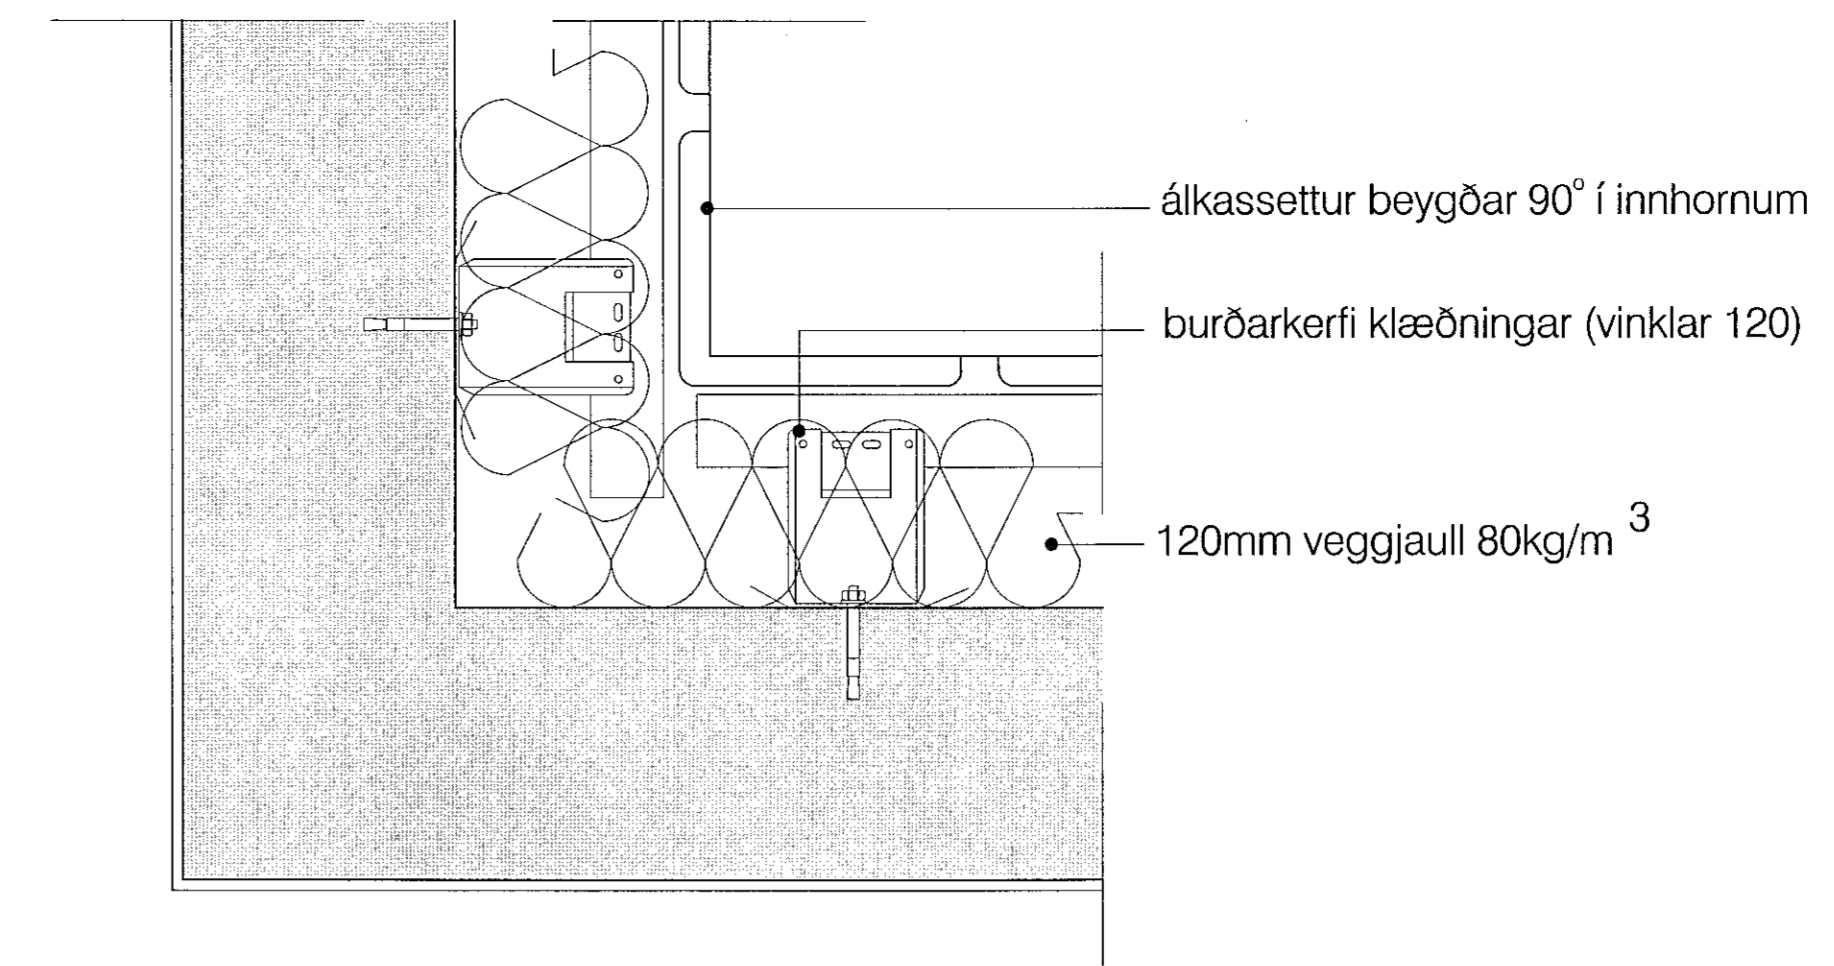

deili 13- innhorn klæðningar ("kassettur")

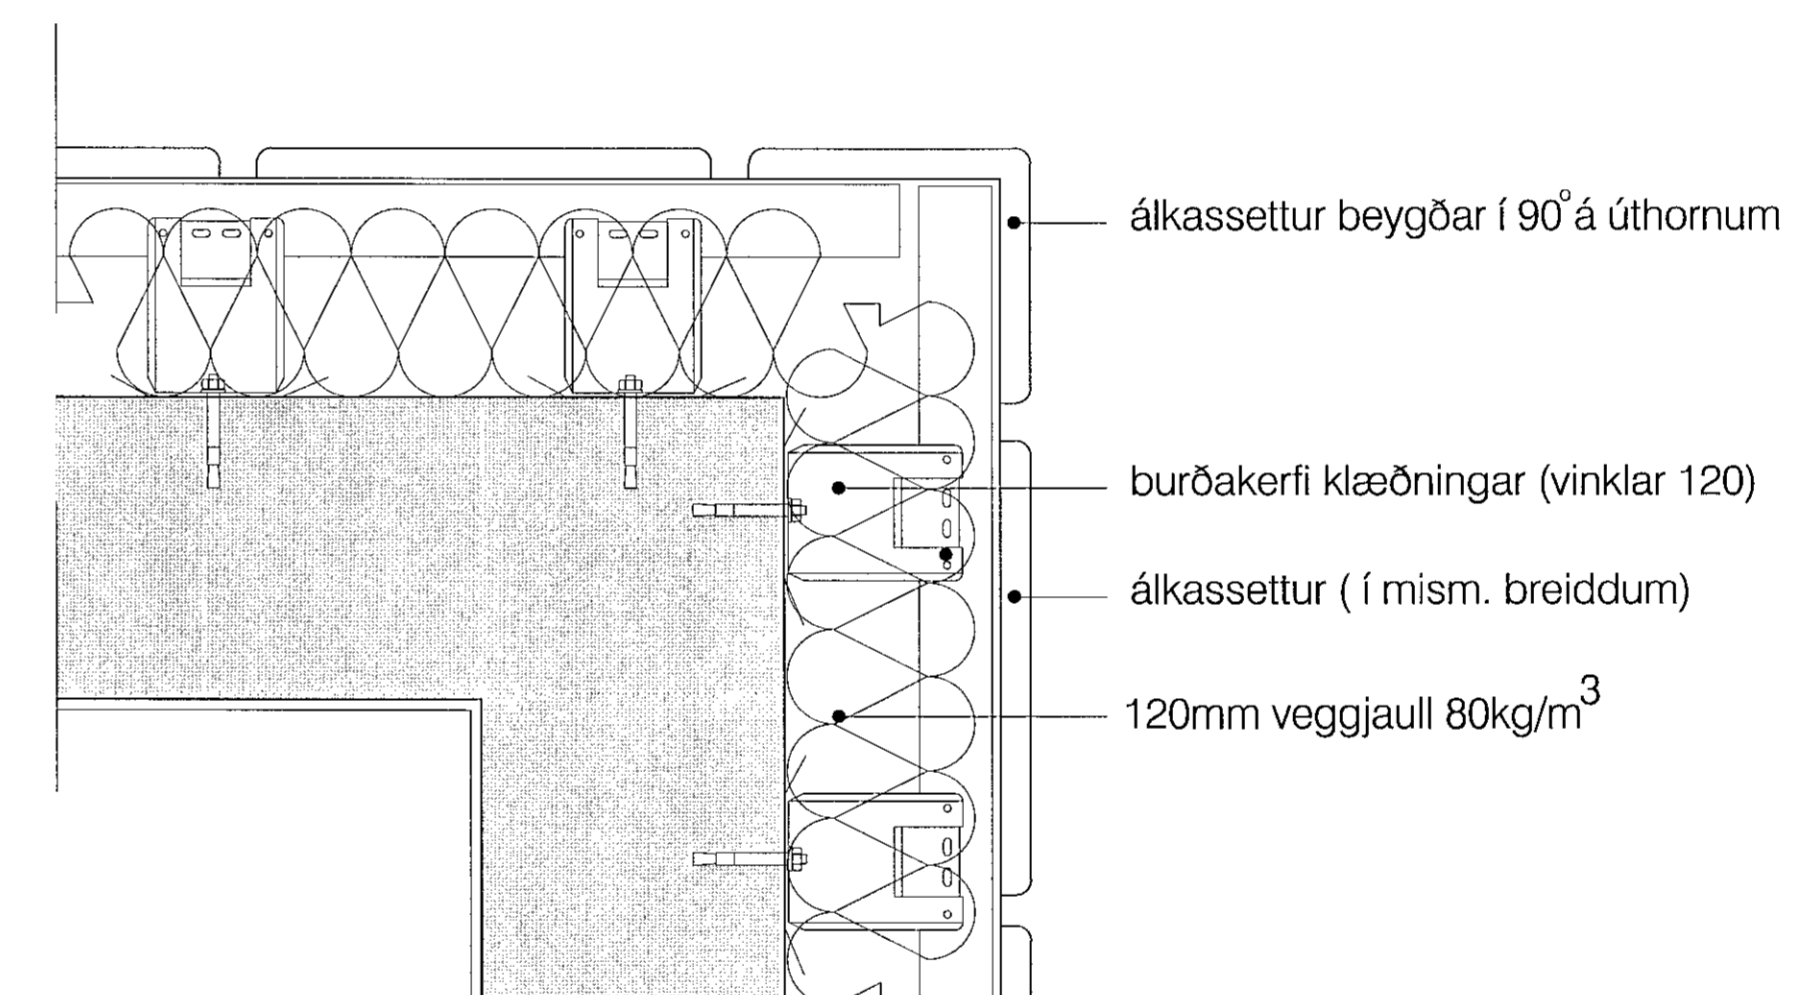

deili 14- úthorn klæðningar ("kassettur")

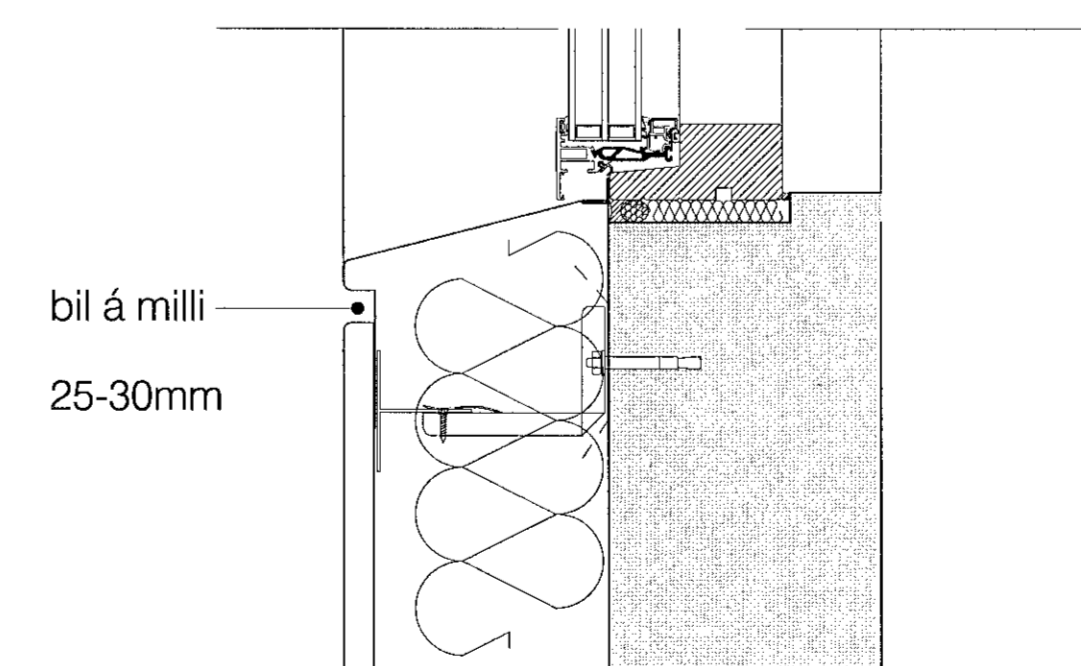

deili 16- frágangur, klæðningar neðan við glugga (kassettur)

skýringar.:

yfirlitsmynd.:

verkefni.:

Völuskarð 8

verkhúti.:

deili 12,13,14,15,16

mkv.:

1:5

dags.:

17.8.2021

hannað.:

GG

teiknað.:

GG, NA

blaðstærð.:

A1

dags. breytinga.:

br. (a).:

br. (b).:

br. (c).:

br. (d).:

br. (e).:

br. (f).:

br. (g).:

br. (h).:

br. (i).:


br. (j).:

fylgiskjöl.:

Guðmundur Gunnlaugsson, arkitekt FAI
kt: 190554-3419
Teiknistofan Archus slf, Stórhöfða 17.
110 Reykjavík. s: 567 7735 gsm: 898 7894
gg@archus.is - www.archus.is

samb.:

teikn.nr.:

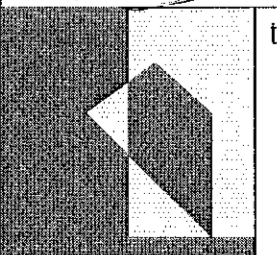

S16