



1:10
S1
B-01

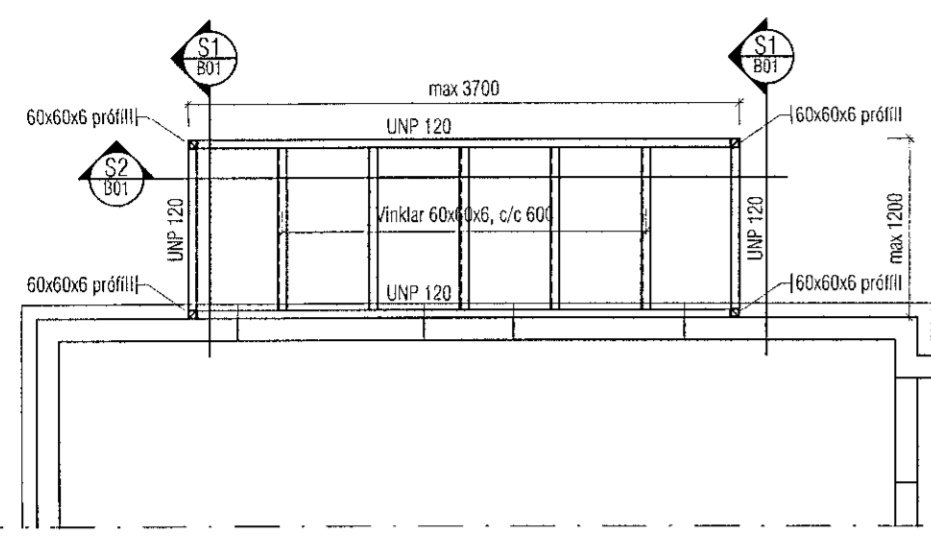

Svalir. Grunnmynd, mkv. 1:50

UNP 120 utan á núverandi stöðum við enda svala, frá gólfu upp að þaki.

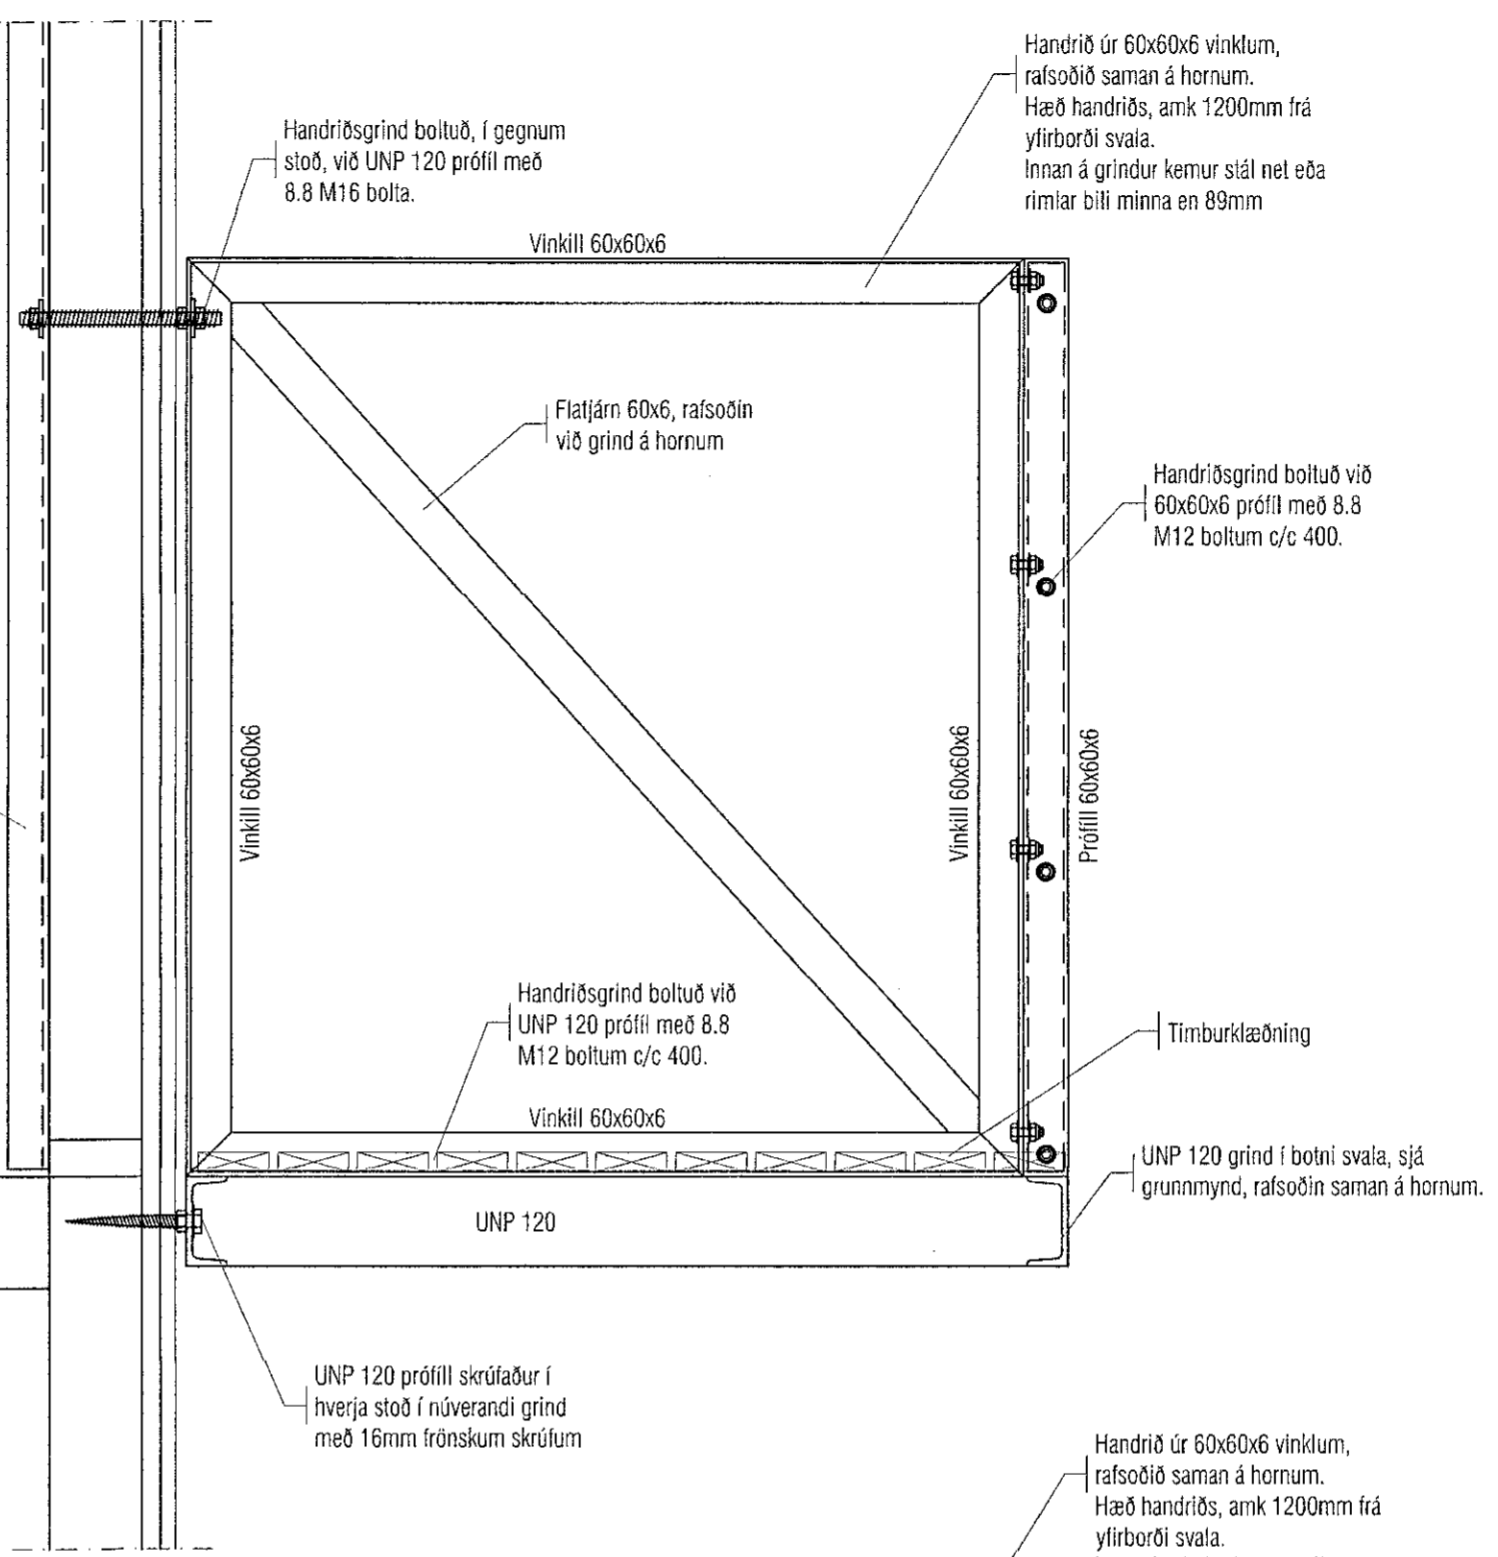

Handriðsgrind boltuð, í gegnum stöð, við UNP 120 prófil með 8.8 M16 boltá.

Handrið úr 60x60x6 vinklum, rafsoðið saman á hornum. Hæð handriðs, amk 1200mm frá yfirborði svala. Innan á grindur kemur stál net eða rimlar bili minna en 89mm

Vinkill 60x60x6

Flatjárn 60x6, rafsoðin við grind á hornum

Handriðsgrind boltuð við 60x60x6 prófil með 8.8 M12 boltum c/c 400.

Vinkill 60x60x6

Vinkill 60x60x6

Prófil 60x60x6

Handriðsgrind boltuð við UNP 120 prófil með 8.8 M12 boltum c/c 400.


Timburklæðning

UNP 120 grind í botni svala, sjá grunnmynd, rafsoðin saman á hornum.

UNP 120 prófil skrúfaður í hverja stöð í núverandi grind með 16mm frönskum skrúfum

Handrið úr 60x60x6 vinklum, rafsoðið saman á hornum. Hæð handriðs, amk 1200mm frá yfirborði svala. Innan á grindur kemur stál net eða rimlar bili minna en 89mm

1:10
S2
B-01

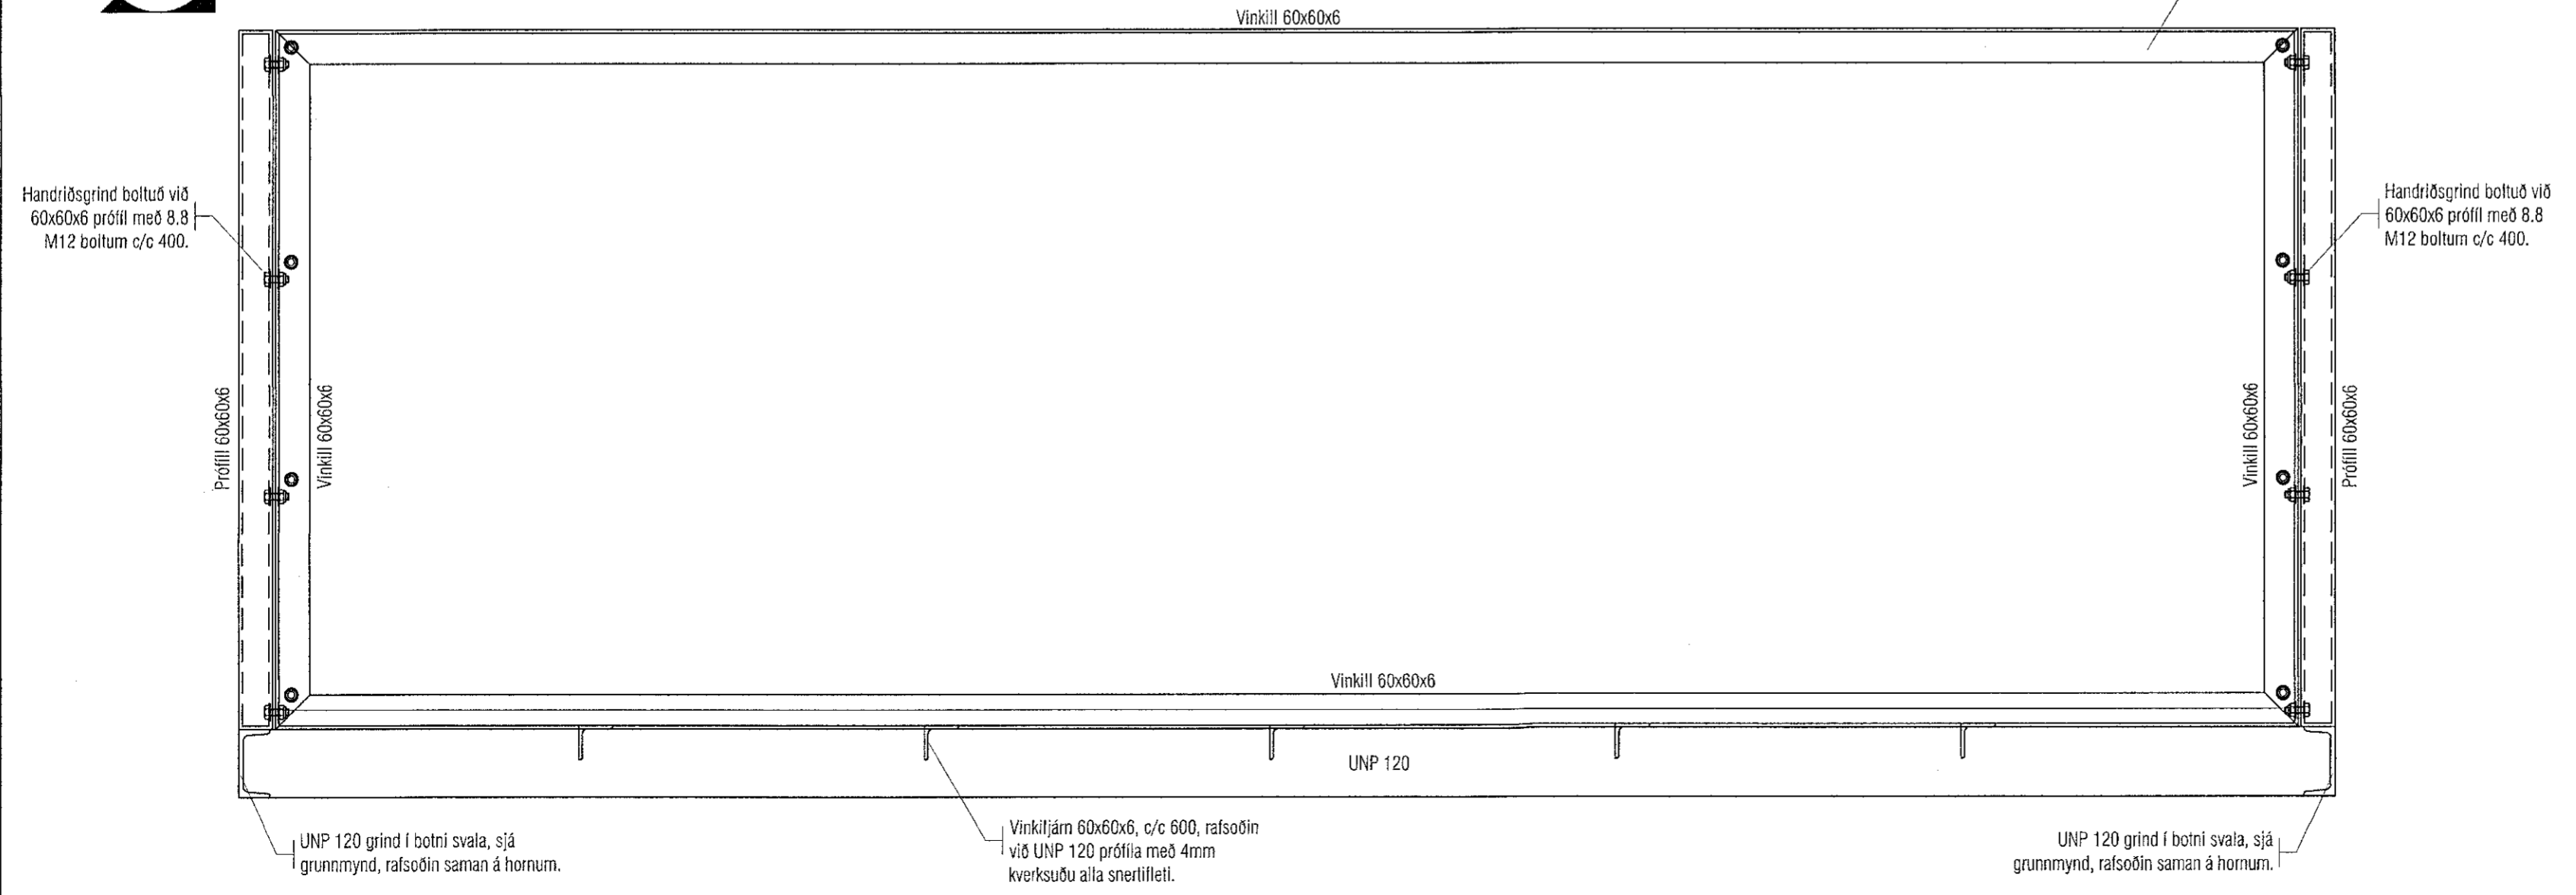

Handriðsgrind boltuð við 60x60x6 prófil með 8.8 M12 boltum c/c 400.

Handriðsgrind boltuð við 60x60x6 prófil með 8.8 M12 boltum c/c 400.

Prófil 60x60x6

Vinkill 60x60x6

Vinkill 60x60x6

Prófil 60x60x6

Vinkill 60x60x6

UNP 120

UNP 120 grind í botni svala, sjá grunnmynd, rafsoðin saman á hornum.

Vinkiljárn 60x60x6, c/c 600, rafsoðin við UNP 120 prófilla með 4mm kverksuðu alla snertifleti.

UNP 120 grind í botni svala, sjá grunnmynd, rafsoðin saman á hornum.

Samþykkt þann 31. júlí 2022 Byggingulltrúinn í Hafnarfirði

Útgáfa	Lýsing	Dagsetning

ATH! ÖLL MÁL SKULU YFIRFARIN ÁÐUR EN FRAMKVÆMDIR HEFJAST.

ATH! UM NÁNARI FRÁGANG ER VÍSAÐ TIL SÉRUPPDRÁTTA AÐALHÖNNUÐAR.

ATH! ALLT STÁL SKAL VERA HEITGALVANHÚÐAÐ

ATH! ALLIR BOLTAR SKULU VERA A.M.K. AF EFNISGÆÐUM 8.8

ATH! NOTÁLAG Á SVALIR ER 250 kg/m³

VEKTOR
- hönnun og ráðgjöf -
Siðumúla 3, 108 Rvk, s: 554-6650 / 897-5363

VESTURBRAUT 1, HAFNARFIRÐI

SVALIR
GRUNNMYND OG DEILI

Hannað	Teiknað	Teikn. nr.
SH / ÖJ	ÖJ	B-01
Dagsetning	Mkv.	
08.07.2021	1:50; 1:10	

Sigurður Hafsteinsson kt. 030859-7749
byggingatæknifræðingur
Netfang: sigurdu@vektor.is

Samþykkt hönnuðar:

Samþykkt aðalhönnuðar / Samræmingerhönnuðar: