Útg.	Dags.	Lýsing	Naín
1	06.07..2022	FRUMÚTGÁFA	HÖÖ

Samþykkt þann
02. sep. 2022
Byggingafulltrúinn í Hafnarfirði

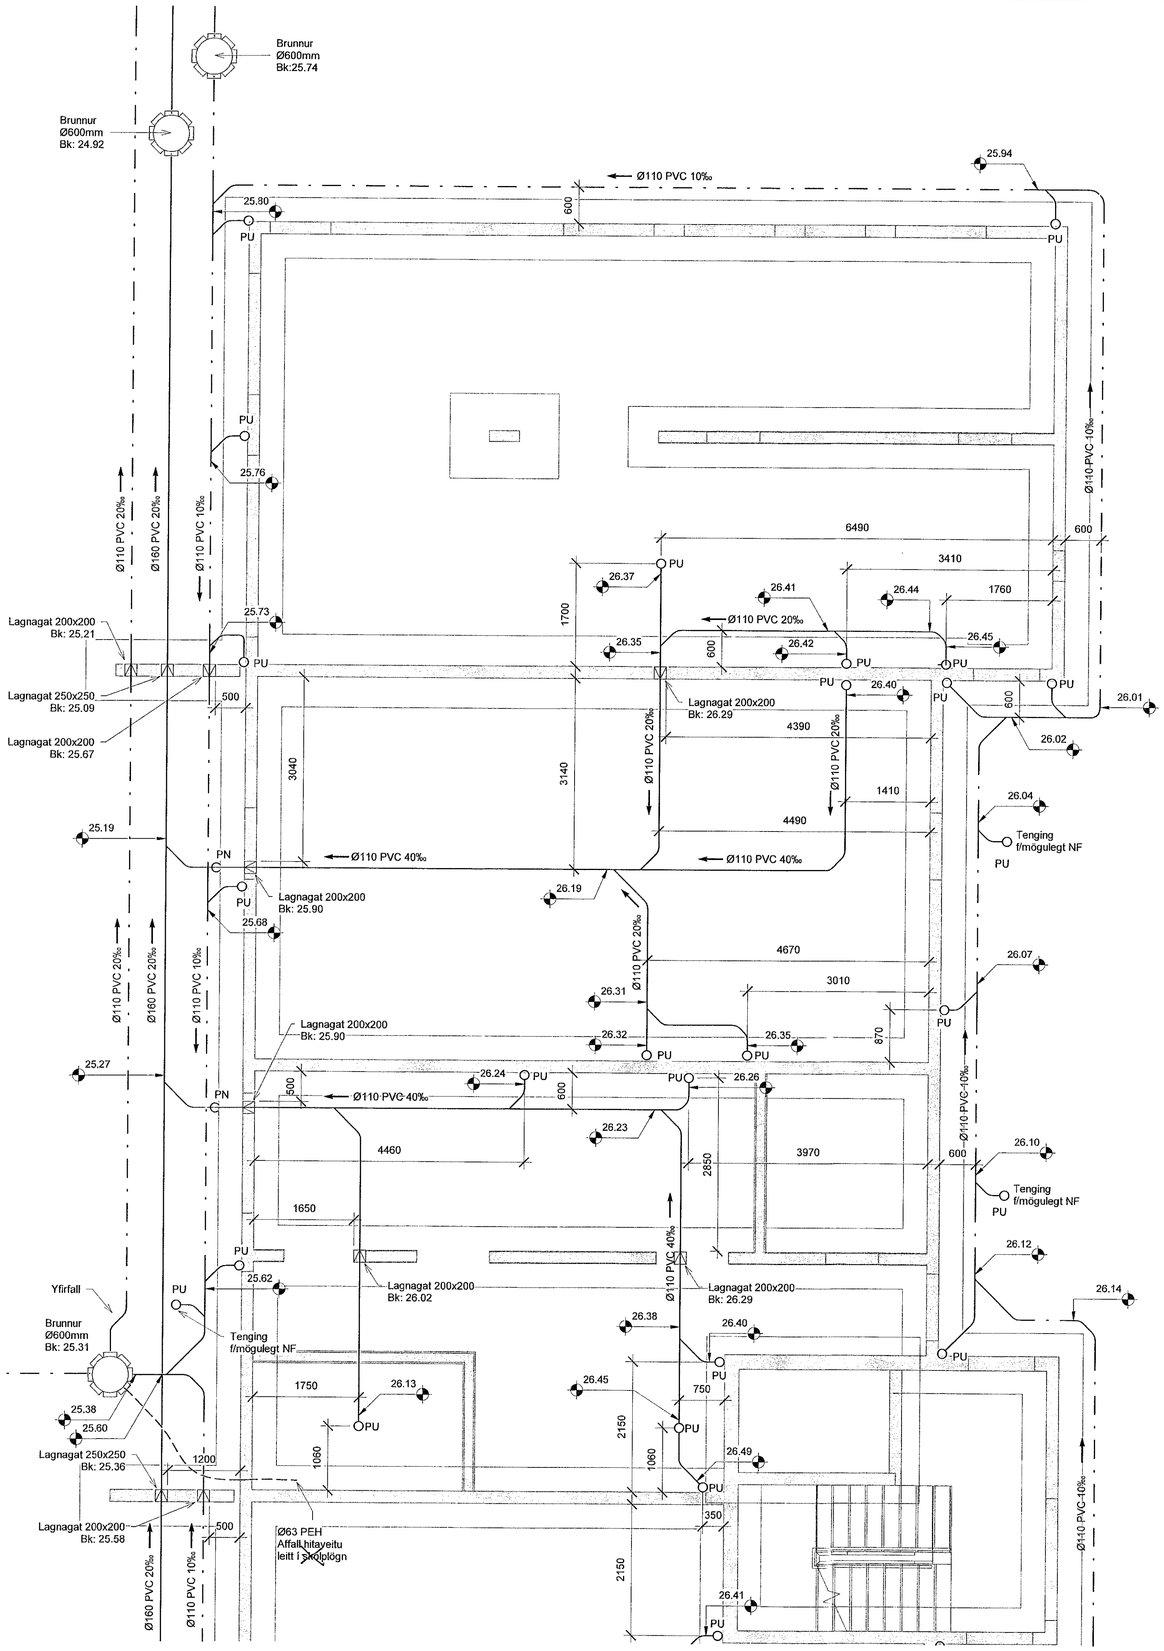

Lykilmynd

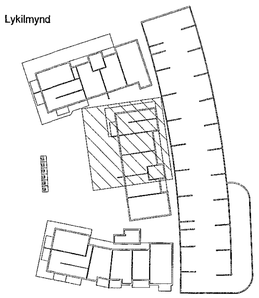

SKÝRINGAR - FRÁRENNSLI:

- SKÓLPLÖGN
- JARÐVATNSLÖGN
- REGNVATNSLÖGN
- AFFALLSLÖGN

SJÁ ALMENNAR SKÝRINGAR Á TEIKN. P0-01 OG P0-02.

SKÓLPLAGNIR ERU Ø110 PVC MEÐ RENNSLISHALLA 20‰ NEMA ANNAÐ SÉ TEKIÐ FRAM Á TEIKNINGU.

JARÐVATNSLAGNIR ERU Ø110 PVC MEÐ RENNSLISHALLA 5‰ NEMA ANNAÐ SÉ TEKIÐ FRAM Á TEIKNINGU.

REGNVATNSLAGNIR ERU Ø110 PVC MEÐ RENNSLISHALLA 5‰ NEMA ANNAÐ SÉ TEKIÐ FRAM Á TEIKNINGU.

FRÁRENNSLISLAGNIR UNDIR ÁLAGI ÖKUTÆKJA SKULU HAFA HRINGSTÍFNI SN8.

VERKFRÆÐISTOFA

NNE VERKFRÆÐISTOFA ehf
Hæðarmári 6 - 201 Kópavogur Ísland
s. 899-3077 / 899-3577
Kt. 460421-0470. nne@nne.is www.nne.is

HRINGHAMAR 21-25

221 HAFNARFJÖRÐUR

SÉRUPPDRÆTTIR PÍPULAGNIR Mhl. 02

FRÁRENNSLI - GRUNNLAGNIR

Hönnun:	ALM	**Verknúmer:**	22012
Teiknað:	ALM	**Mælikvarði:**	1:50
Yfirfarið:	NG	**Dagsetning:**	06.07.2022

Samþykkt:
Hákon Örn Ómarsson
Kt. 300577-3189

Teikn.nr: P1-01B K

Árítun hönnunarstjóra:
Kristinn Ragnarsson
Kt.120944-2699

Útgáfa: 1

Útgáfa / Dagsetning aðaluppdrátta: 1/05.04.2022

1:50 0 0,5 1 1,5 2 2,5 m

Copyright © NNE Verkfræðistofa ehf - Hönnuður áskilur sér allan rétt á skilningum - Fjölföldun er háð skriflegu samþykki

Plot: 06/22/22
Save: 31.8.2022 10:08:32
Skrá: M:\AVR\22\22012 - Hringhamar 25B\02 DESIGN\02 P - PÍPULAGNIR\P1_Hringhamar 21-25_Frárennsli V2.rvt