




K0 ÁSYND Á VEGG - JÁRNUN VEGGHLUTA
Mkv. 2

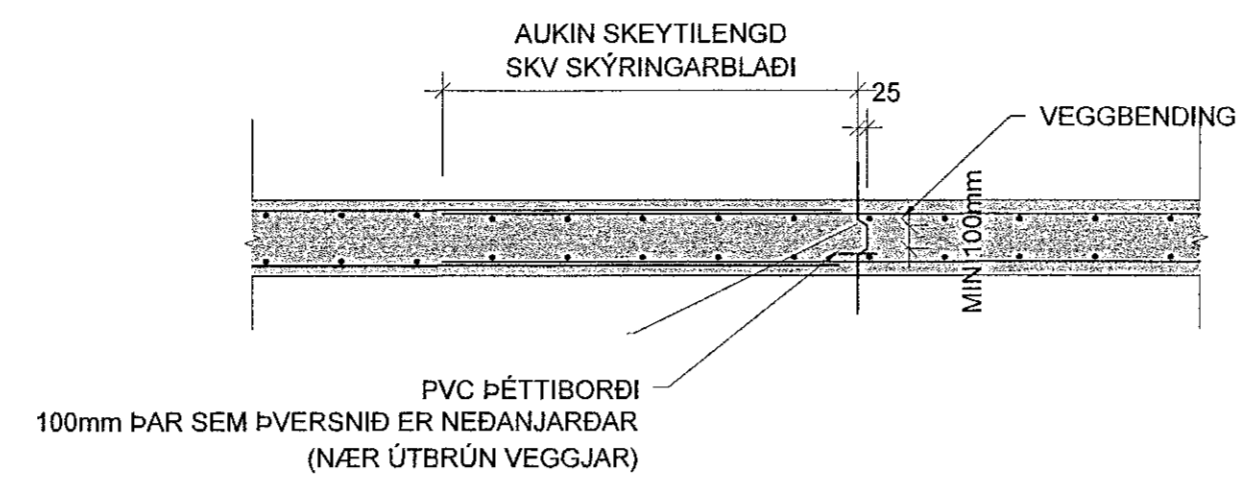


K1 LÁRÉTT KENNISNIÐ - SKERLÁS Í 200/250mm VEGG
Mkv. 2

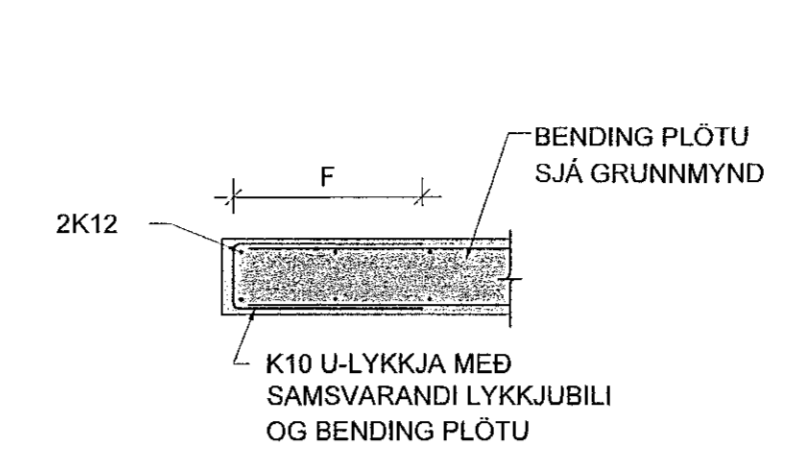

K2 LÖÐRÉTT KENNISNIÐ - PLÖTUBRÚN
Mkv. 2

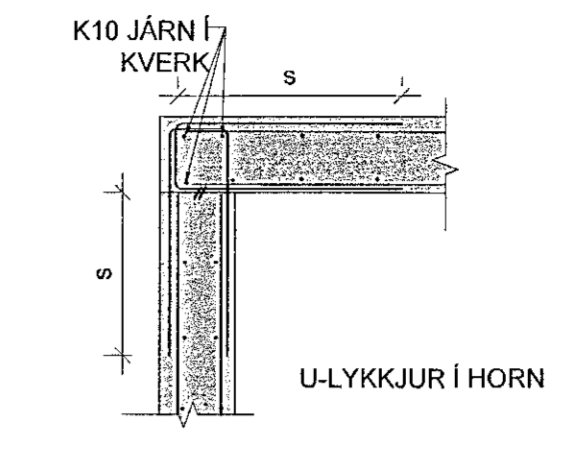


K3 LÁRÉTT KENNISNIÐ - VEGGHORN
Mkv. 2

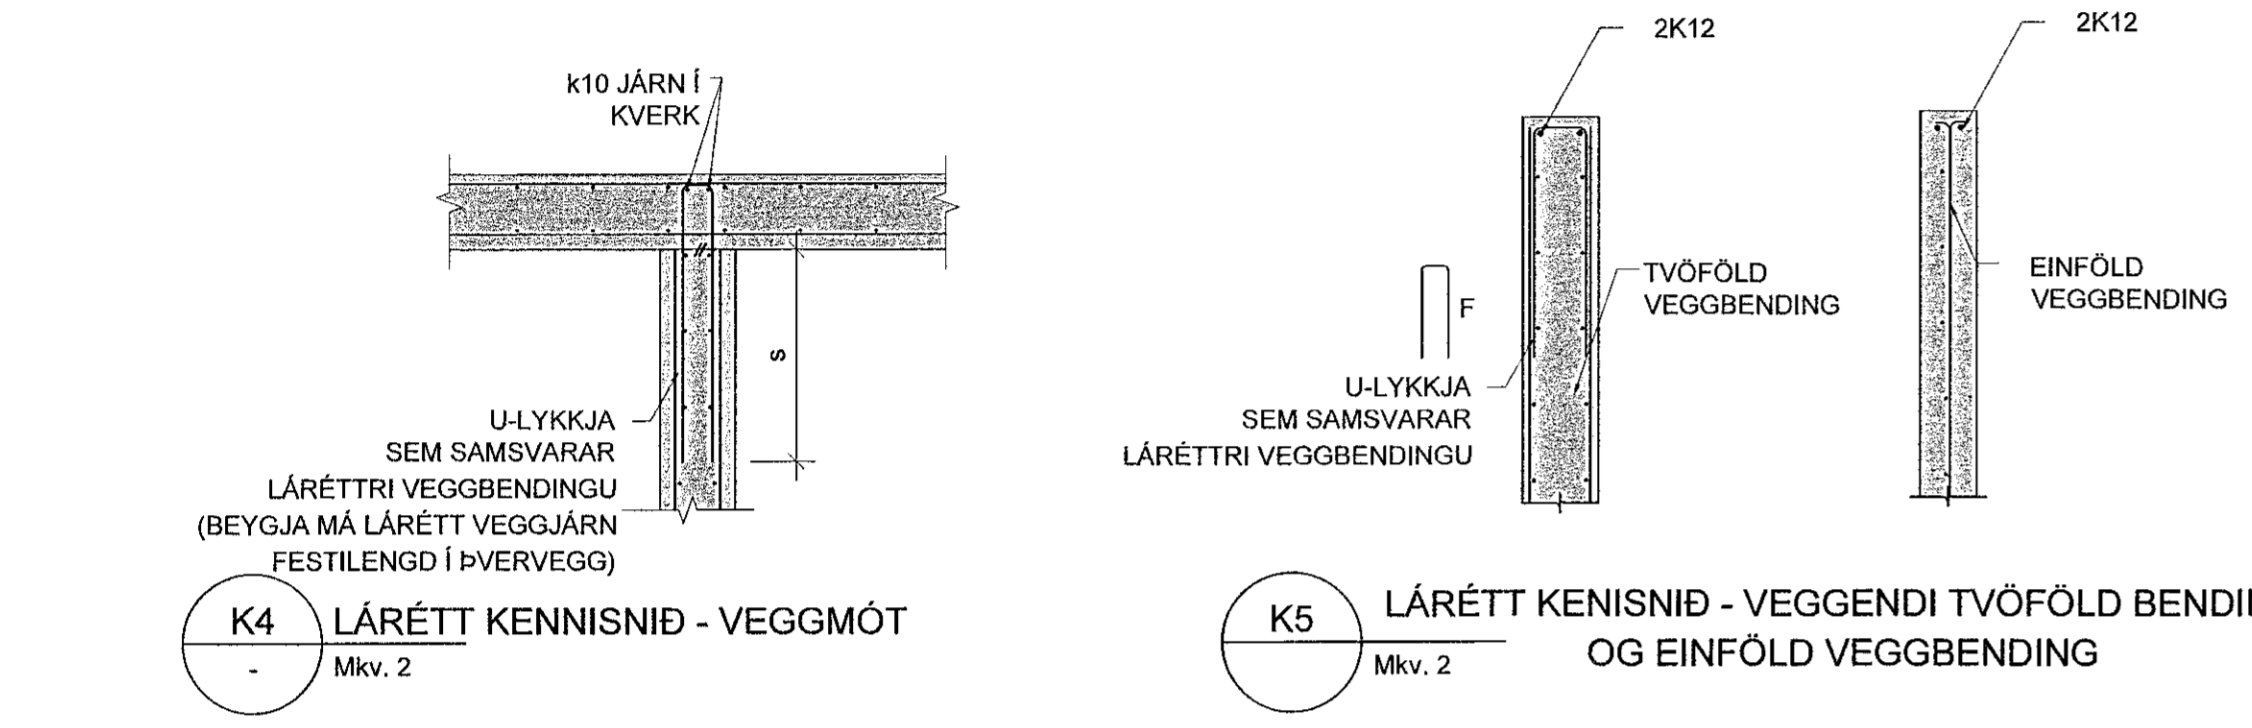

K4 LÁRÉTT KENNISNIÐ - VEGGMÓT
Mkv. 2


K5 LÁRÉTT KENNISNIÐ - VEGGENDI TVÖFÖLD BENDING OG EINFÖLD VEGGBENDING
Mkv. 2

SÉ EKKI ANNARS GETIÐ KOMI AUKALEGA JÁRN UMHVERFIS GLUGGA, HURÐIR OG OP Í PLÖTUM OG VEGGJUM ER SVARA TIL ÞEIRRA JÁRNA SEM KLIPPT ERU Í SUNDUR, ÞÓ ALDREI MINNA EN 2 K12.

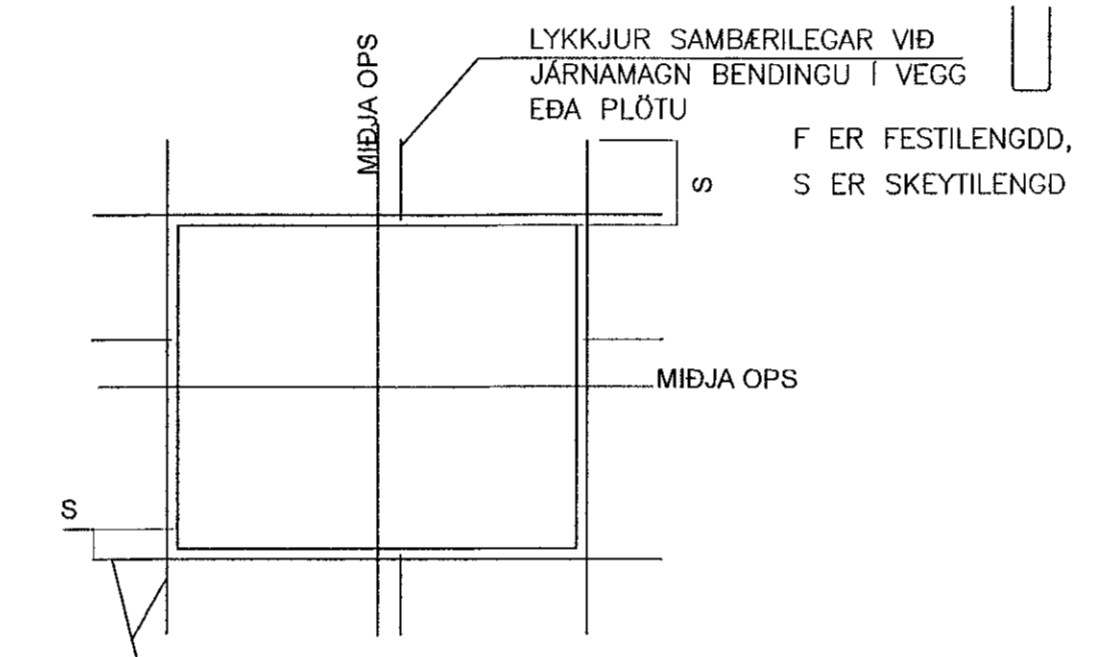

K6 JÁRNUN KRNGUM OP
Mkv. 2

SETJA SKAL AUKAJÁRN EINS NÁLEGT OPI OG HÆGT ER. (HELMINGUR JÁRNA SEM SKERAST Í SUNDUR VEGNA OPS).

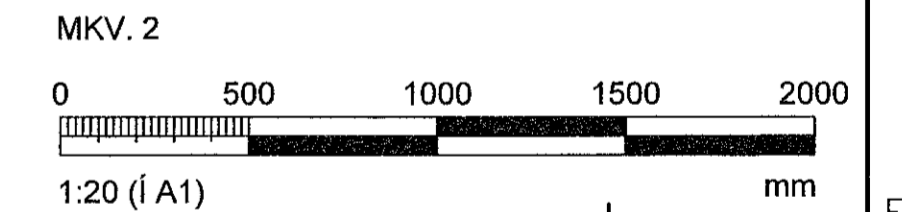

ÁRITUN HÖNNUNARSTJÓRA: Kristinn Ragnarsen KT: 120944-2669			
BREYTINGAR			
NR.	DAGS	BREYTING	Sb.
1	10.07.2022	FRUMTÖGÁFA	HÓO
VERKFRÆÐISTOFA			
NNE Verkfræðistofa ehf. kt. 460421-0470 HEDASMÁRI 6, 201 KÖPAVOGUR hoo@nne.is, Sími 899-3577 / 899-3077			
SAMÞYKKT HÁKON ÖRN ÓMARSSON 300577-3189			
VERK HRINGHAMAR 21-25 HAFNARFJÖRÐUR			
TEIKNING BURÐARVIRKI, MHL. 02 SNID OG DEILI			
HANNAÐ HÓO/ SAO	TEIKNAD SAO/HÓO	YFIRFARID HÓO	MELIUVARÐI 1:20 /A1
DAGS. 10.07.2022	VERK NR. 22012	TEIKNING NR. B200	ÚTGÁFA NR. 1