



KERFISMYND LAGNAGRINDAR HRINGHAMAR 21 MHL.01

Samþykkt þann
05. sep. 2022
Bygginge-fulltrúinn í Hafnarfirði


Útg.	Dags.	Lýsing	Nafn
1	29.04.2022	FRUMÚTGÁFA	HOO

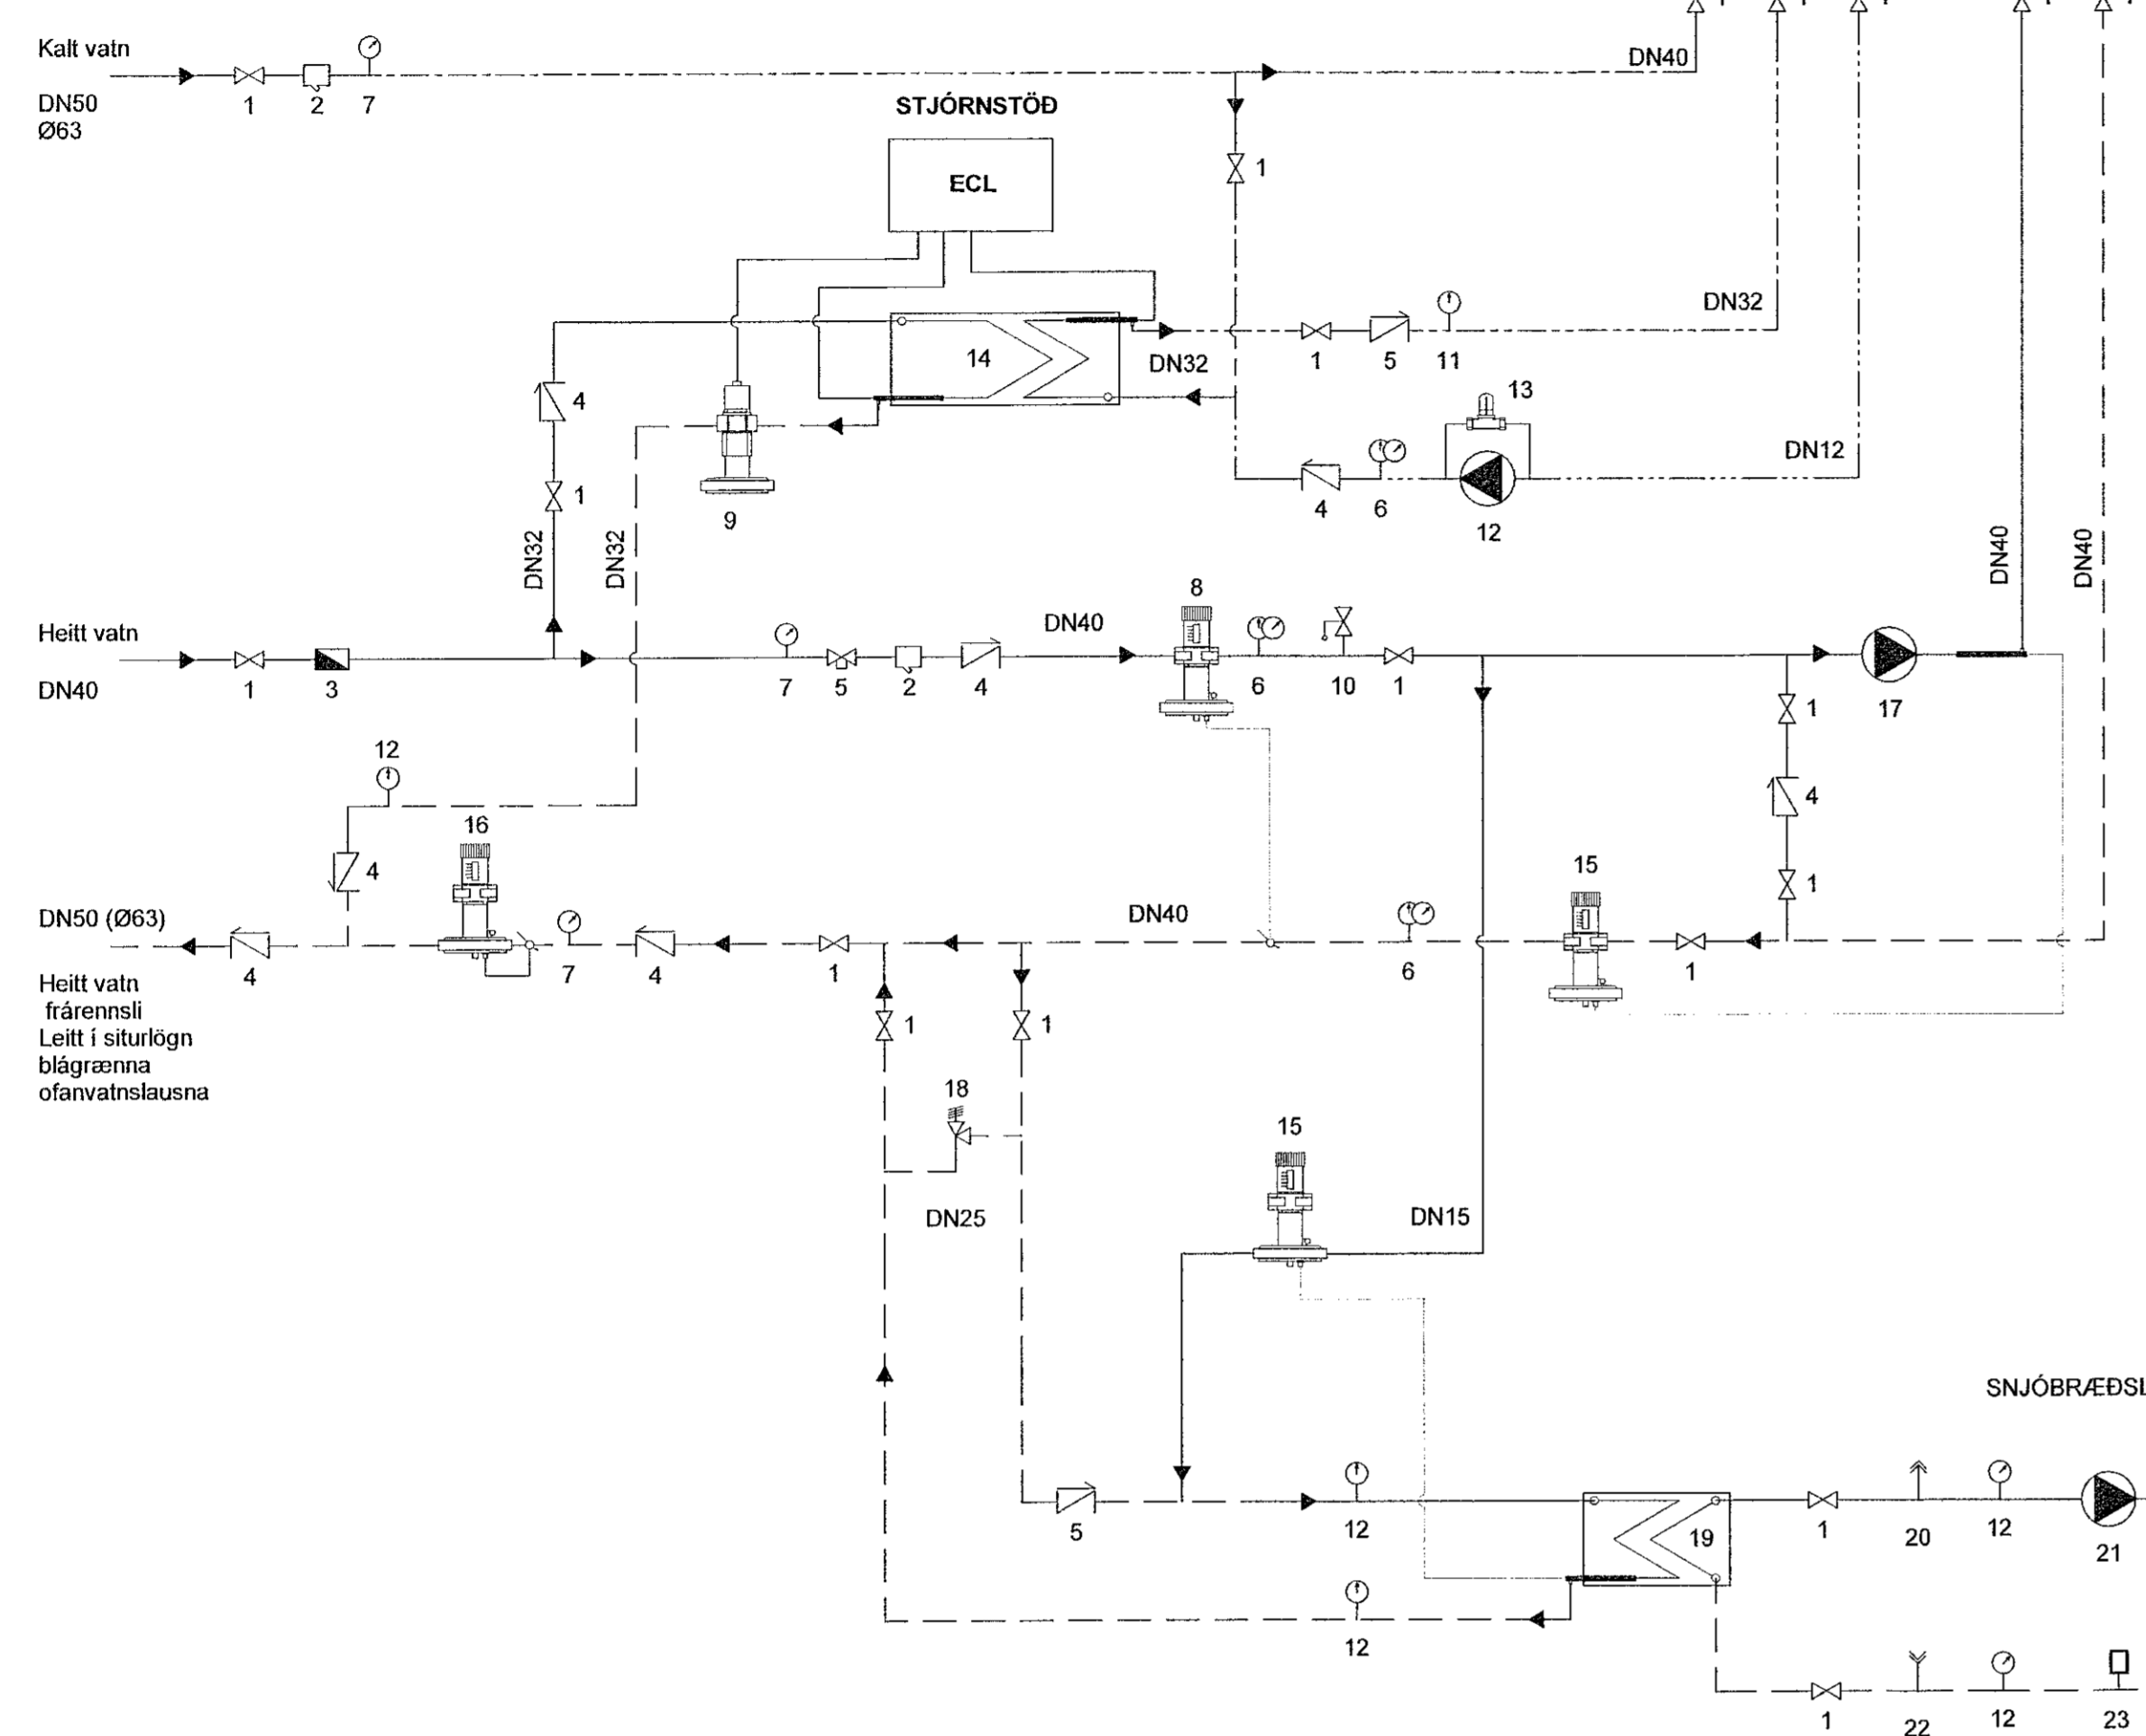


1. RENNILOKI
2. SÍA
3. VATNSMÆLIR
4. EINSTREYMISLOKI
5. STILLIHANI
6. HITA- OG BRÝSTIMÆLIR
7. BRÝSTIMÆLIR
8. BRÝSTJAFNARI (t.d DANFOSS AVP)
9. HITA- OG BRÝSTIÞÝRÐUR LOKI (t.d DANFOSS AVQM)
10. ÖRYGGISLOKI
11. HITAMÆLIR
12. DÆLA:
13. SIRENNSLU HEITT NEYSLUVATN
14. BRÝSTILÉTTIR (t.d DANFOSS AVDO)
15. VARMASKIPTIR NEYSLUVATNS -
- AFKÖST 200kW - HÁMARKSHITASTIG 65°C
16. HITASTÝRÐUR LOKI (t.d. DANFOSS AVTB)
17. MÖTBRÝSTJAFNARI (t.d. DANFOSS AVDA)
18. DÆLA - UPPBLÖNDUN
- AFKÖST 1.30 L/s
19. BRÝSTILÉTTIR (t.d DANFOSS AVDO)
20. VARMASKIPTIR SNJÓBRÆÐSLU
- AFKÖST 50 kW
21. YFIRBRÝSTINGSVORN
22. DÆLA
23. ÞENNSLUKAR - 8 LÍTRAR

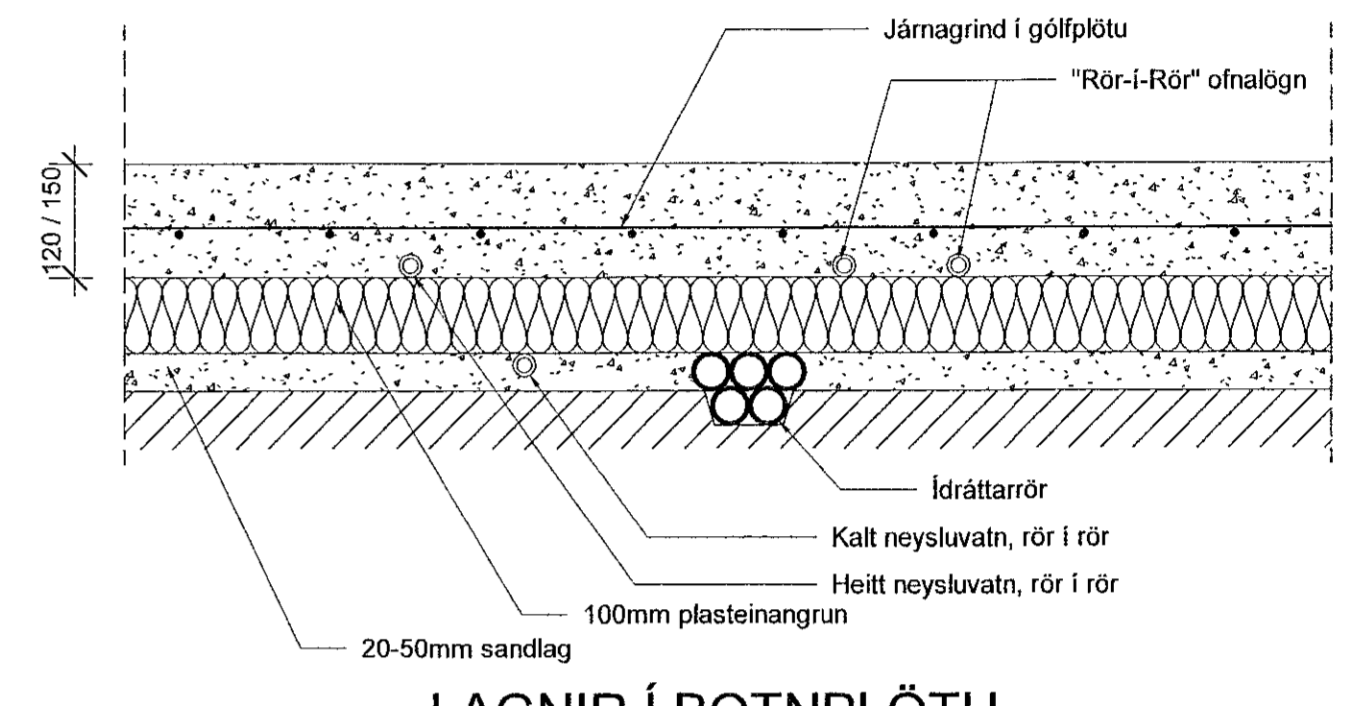

LAGNIR Í BOTNPLÖTU

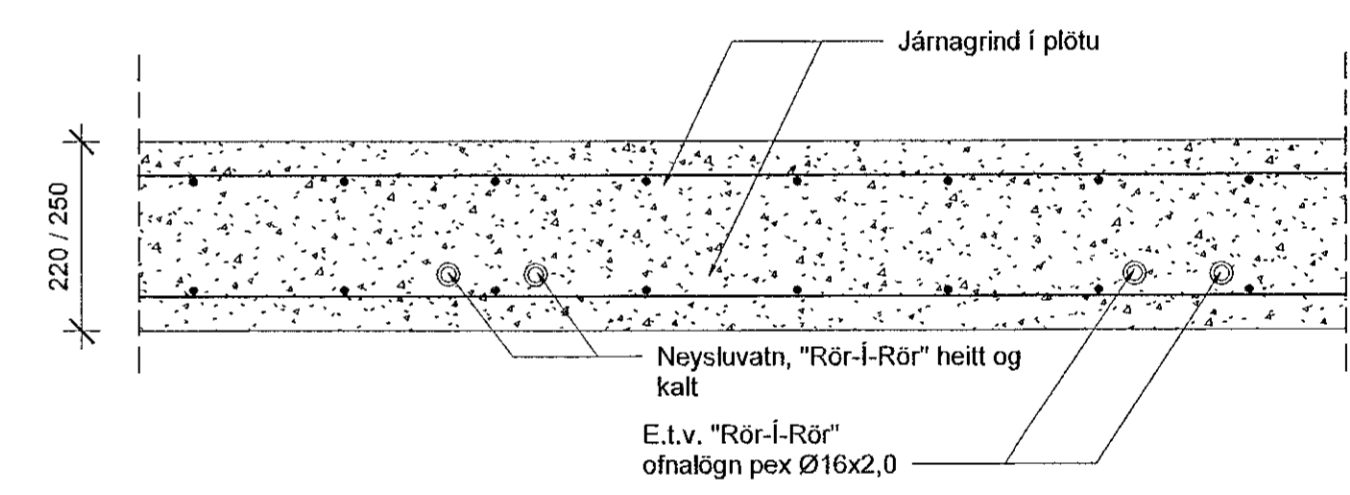


LAGNIR Í PLÖTU

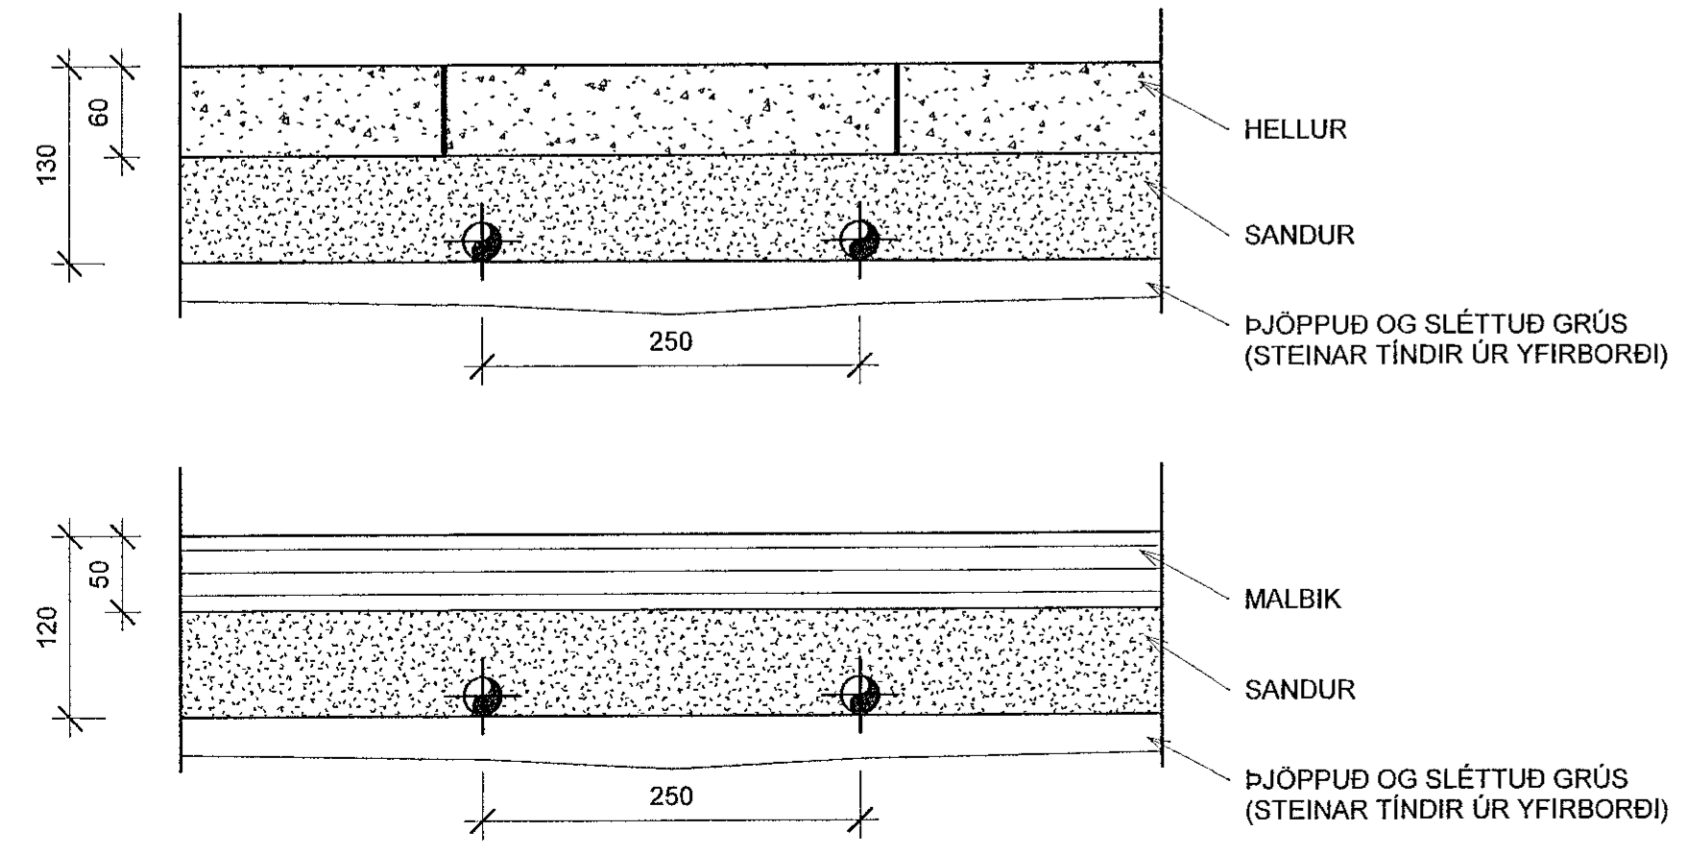

SNJÓBRÆÐSLA 1:5

Snjóbræðslulaufur skal almennt leggja eins og mynd sýnir

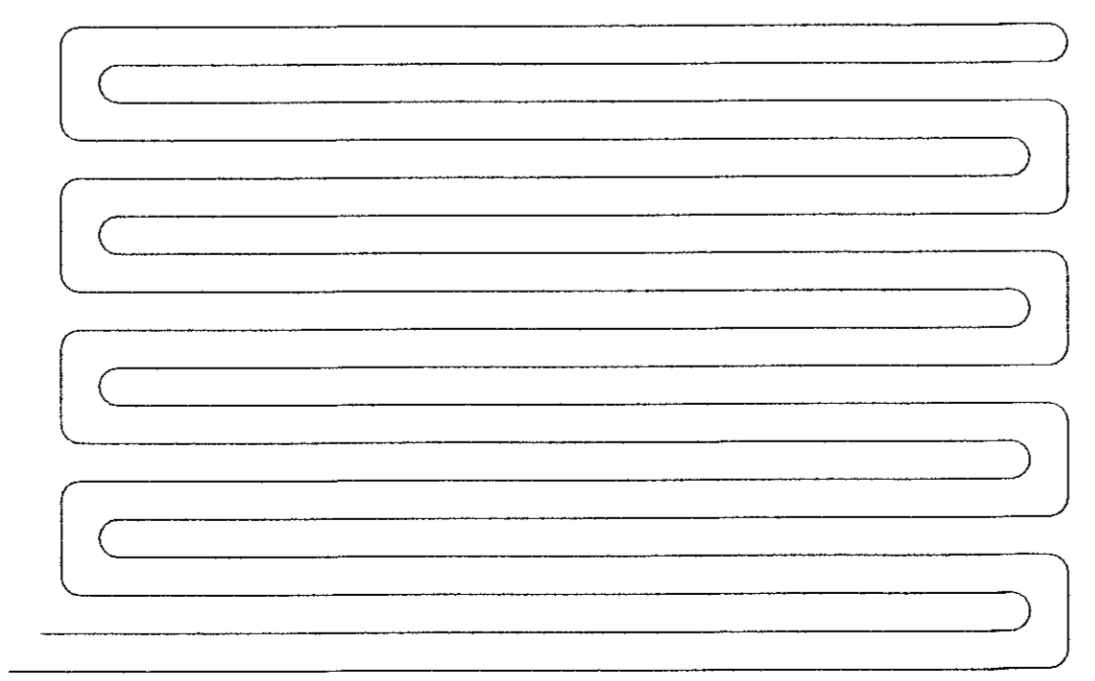

VERKFRÆÐISTOFA

NNE VERKFRÆÐISTOFA ehf
Hæðarná 6 - 201 Kópavogur Ísland
Sí: 696-3077 / 696-3577
Kl. 460421-0470, nne@nne.is www.nne.is

HRINGHAMAR 21-25
221 HAFNARFJÖRÐUR
SKÝRINGAR - LAGNIR MHL.01
NEYSLUVATNS- OG HITAKERFI - KERFISMYND OG SNIDMYNDIR

Hönnun:	NG	Verkúmer:	220/12
Teiknað:	NG	Mælikvarði:	1:50
Yfirfarið:	ALM	Dagsetning:	29.04.2022

Samþykkt:
Hákon Órn Ómarsson
Kl. 300577-3189

Slú

Áritun hönnunarstjóra:
Kristinn Ragnarsson
Kl. 120944-2669

Teikn.nr.: **P0-03**
Útgáfa: **1**

