



Þak er byggt úr 45*220 mm timbursperrum (kraftsperrum) sem hvíla á vegg grindum, þá er þak heilklaðt með 25*150 mm. borðvið, þakpappa og þakstáli.
Þak er einangrað með 180 mm. þakeinangrun með vindpappa (20 PAM).
Rakasperru (500 PAM).
Afréttingargrind 22*45 mm.
Að innan eru veggir og loft klædd með 2* 13 mm gífsplötum

Útveggir eru 45*140 mm. timburgrind með 140 mm steinullareinangrun í timburgrind.
Veggklæðning að utan er borðaklæðning 16*120 bandsagaður skugga panill á 10 mm loftunar listum og 9 mm krossvið.
Allar flásingar/ vatnsbretti skulu gerð úr 1 mm lituðu áli.
Að innan eru veggir klæddir með rakasperru og 2* 13 mm rakapólnum gífsplötum 34*45 mm lagnagrind.

Innveggir/ milliveggir.
45*70 mm furugrind c/c 600 mm.
2* 13 mm gífsplötuklæðning beggjavegna.

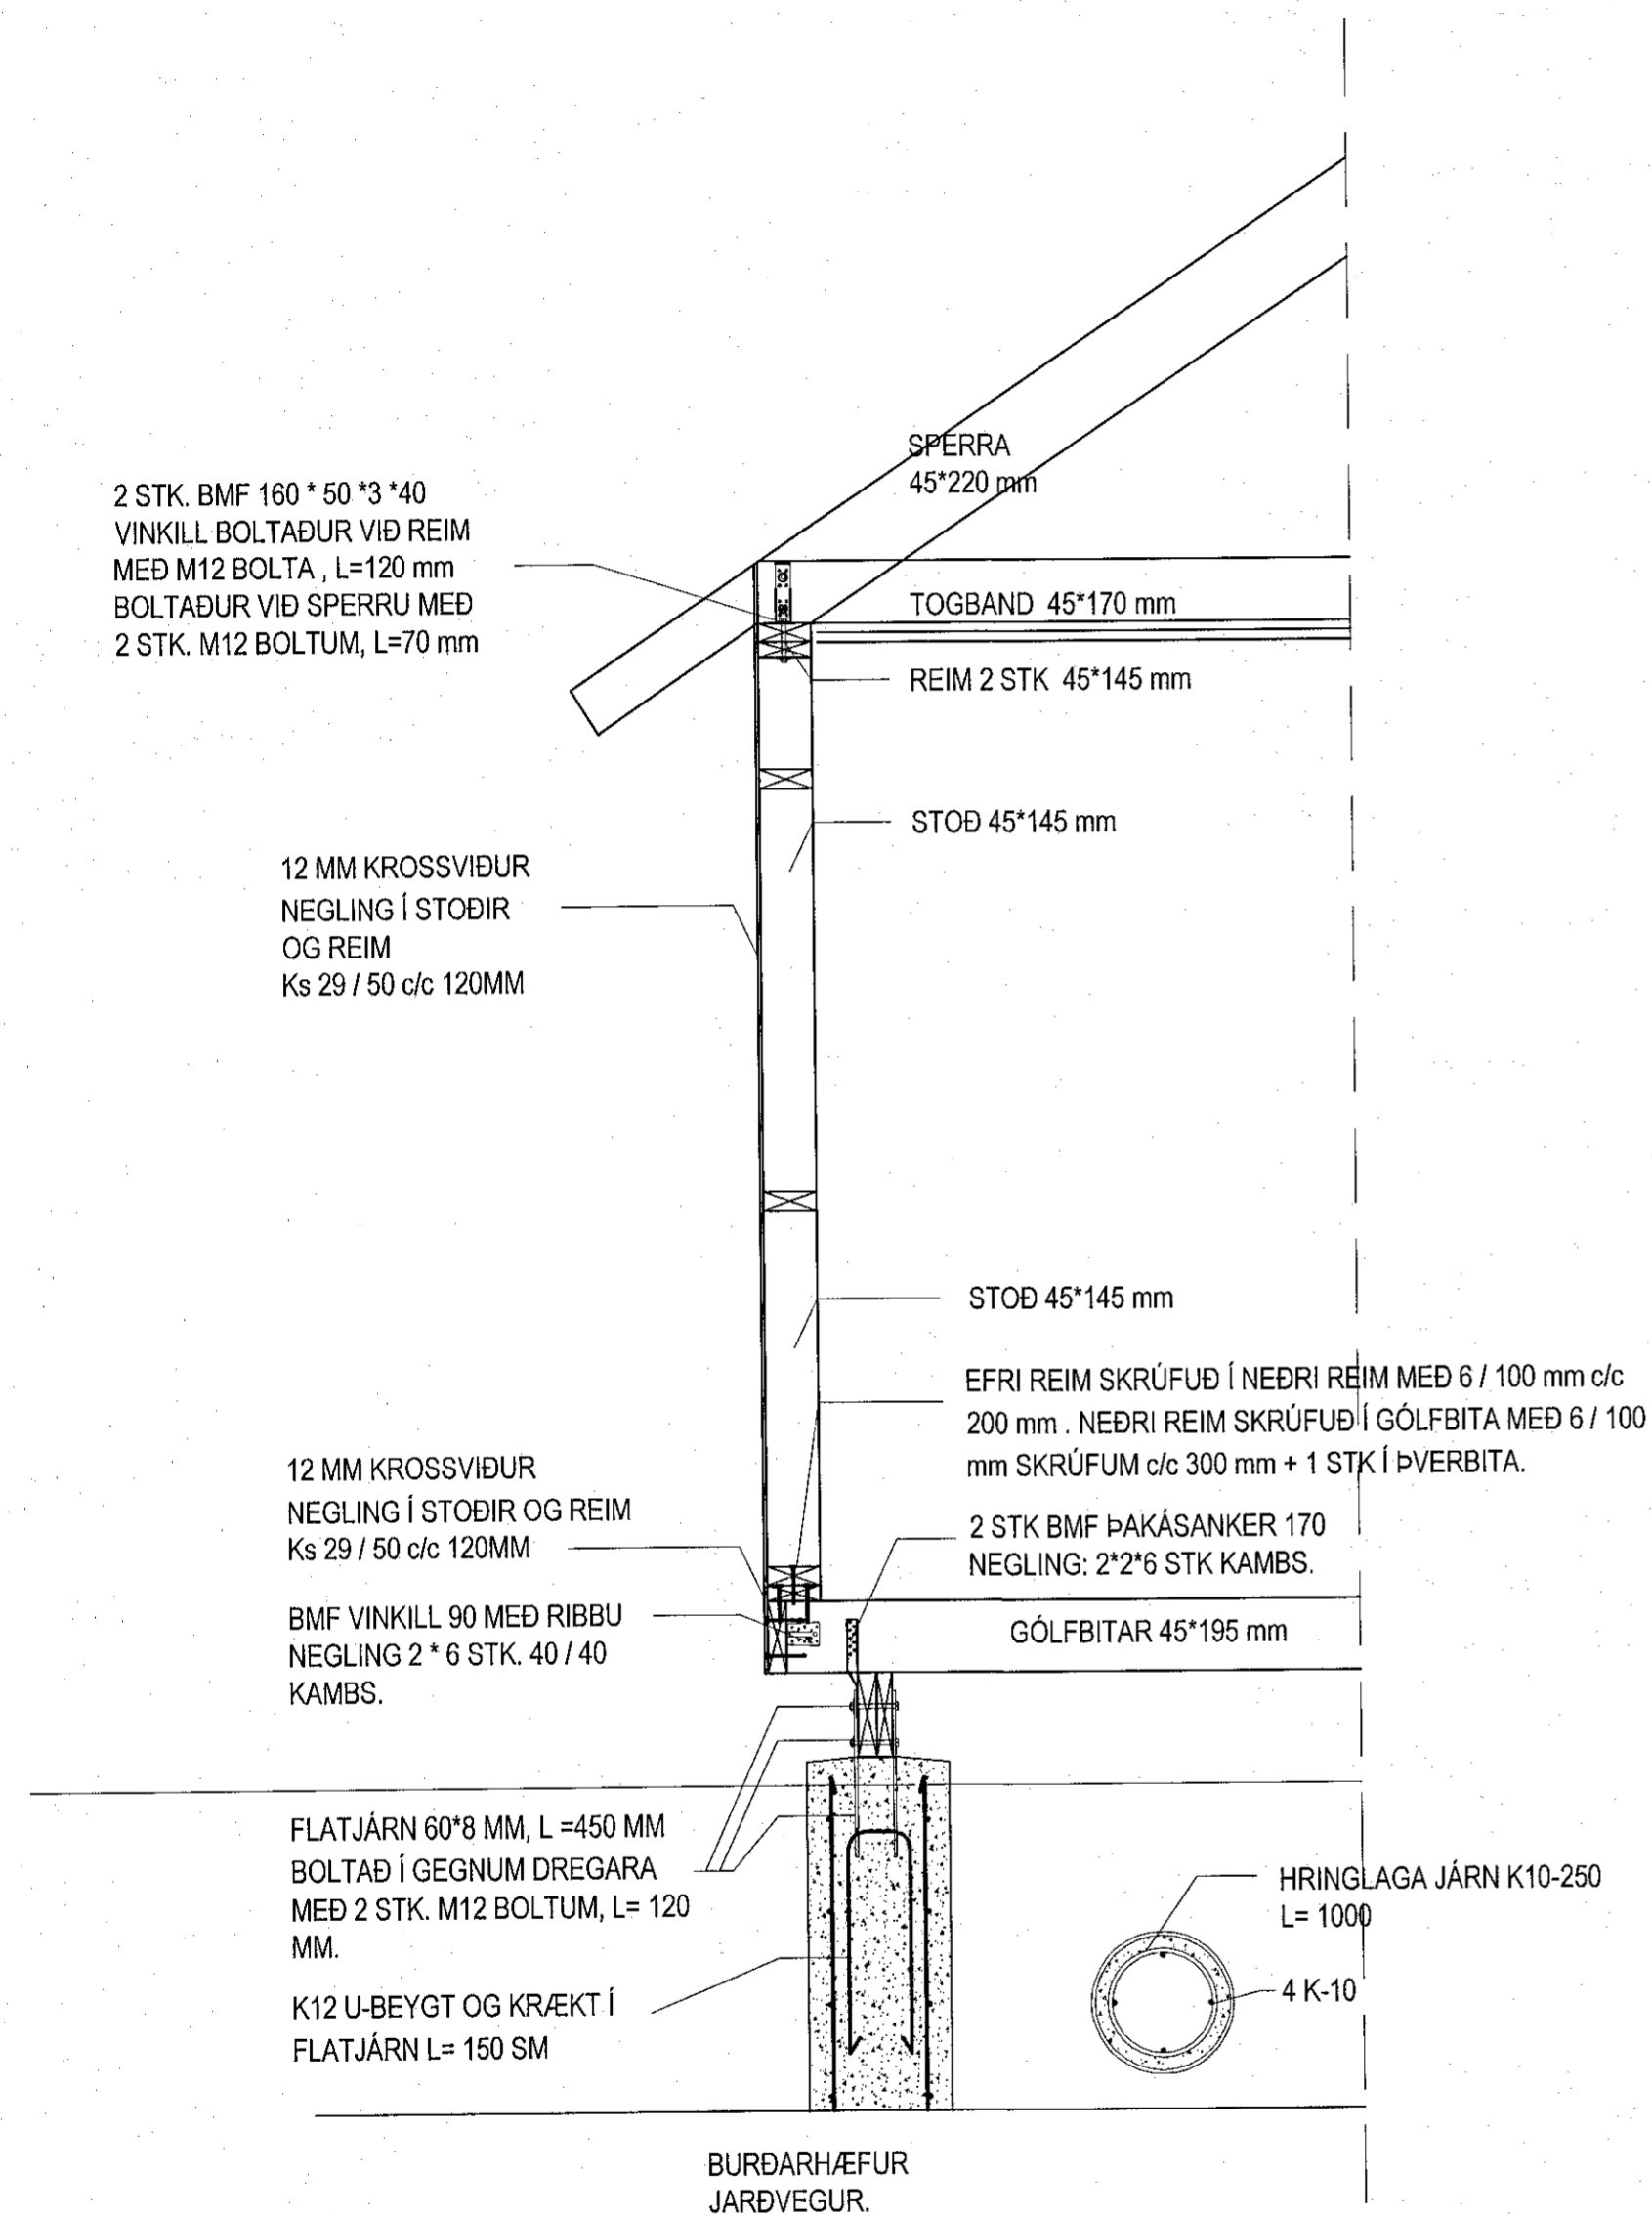

SNID 1
1:20 1-01

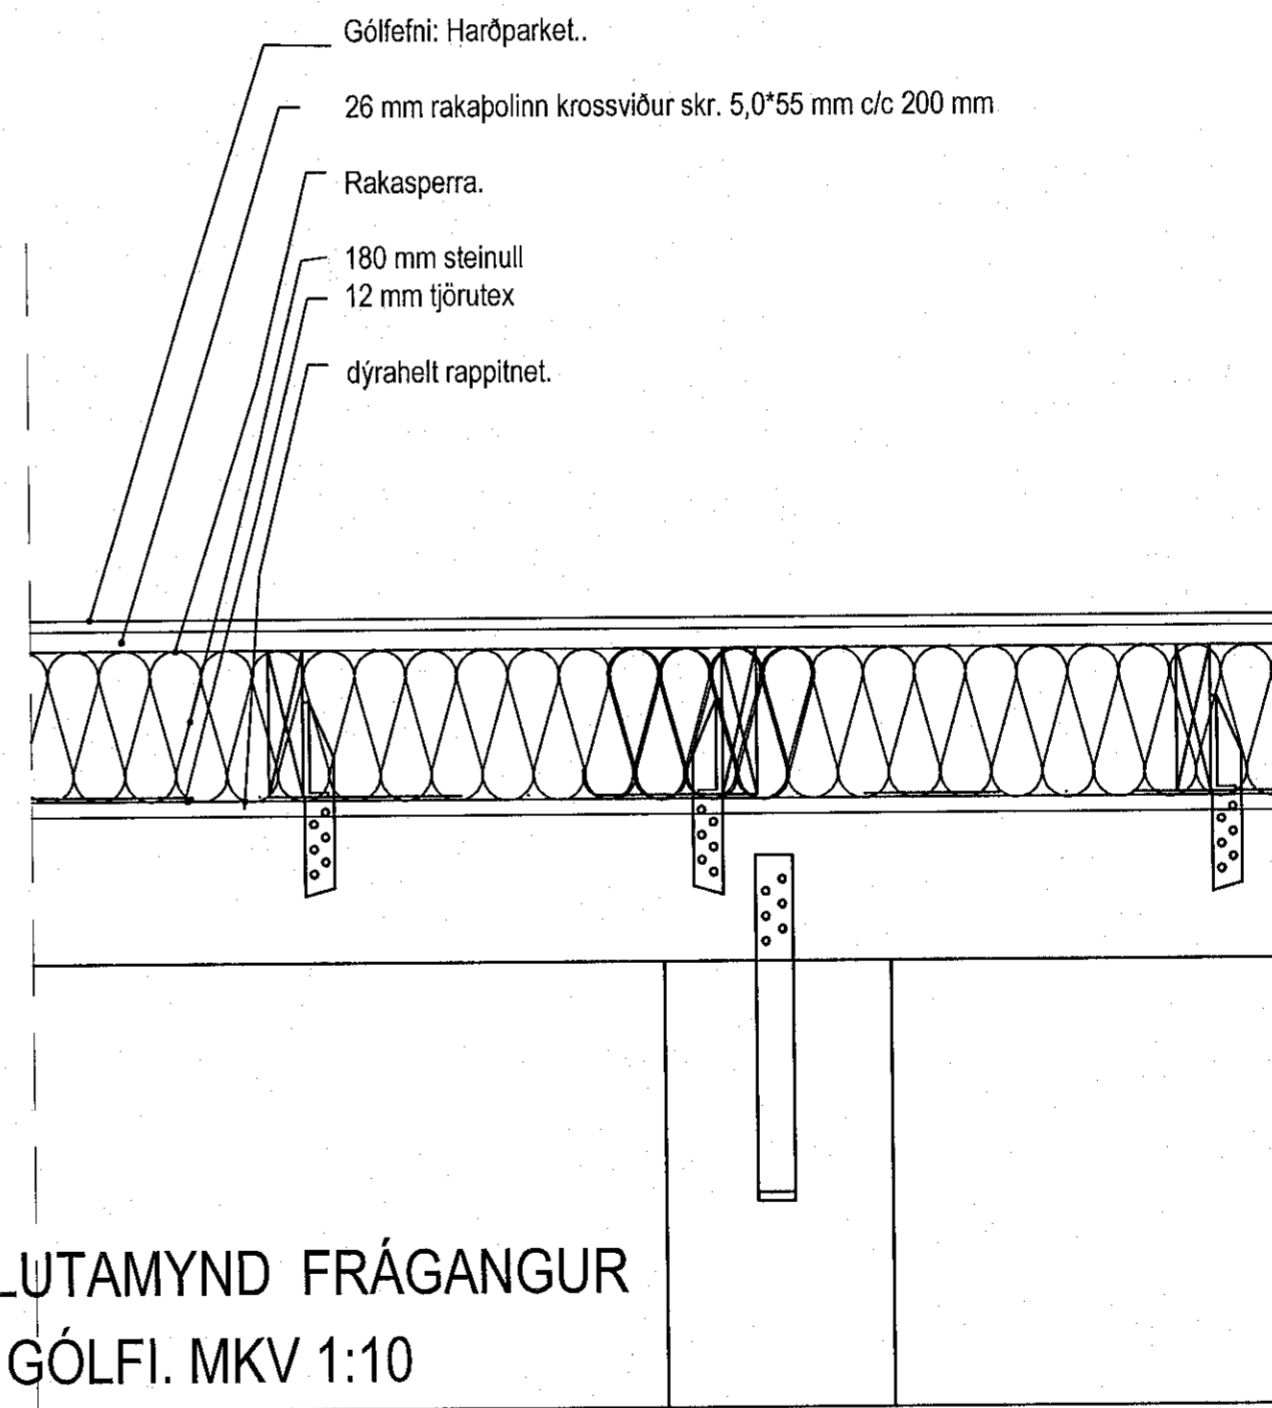

HLUTAMYND FRÁGANGUR Á GÓLFI. MKV 1:10

Handwritten signature

| Breytingar | | | Sléttuhlíð G3 Hafnarfirði. | |
|------------|-------|------|--|-----------------|
| Nr. | Dags. | Nafn | | |
| | | | Tæknipjónusta Ragnars G Gunnarssonar ehf. | |
| | | | Smíðjuvegi 11 s. 544 5350 ragnargg@simnet.is | |
| | | | Undirstöður / Burðarvirki / skýringar. | Mkv. 1:50 |
| | | | | Nr. V. 011. |
| | | | | Dags. 18-03-22 |
| | | | | kt.:110947-2839 |

Handwritten signature